




Схема розташування території детального плану території в системі планувальної структури міста Жовква

Викопіювання з генерального плану м. Жовква

до с. Крехів

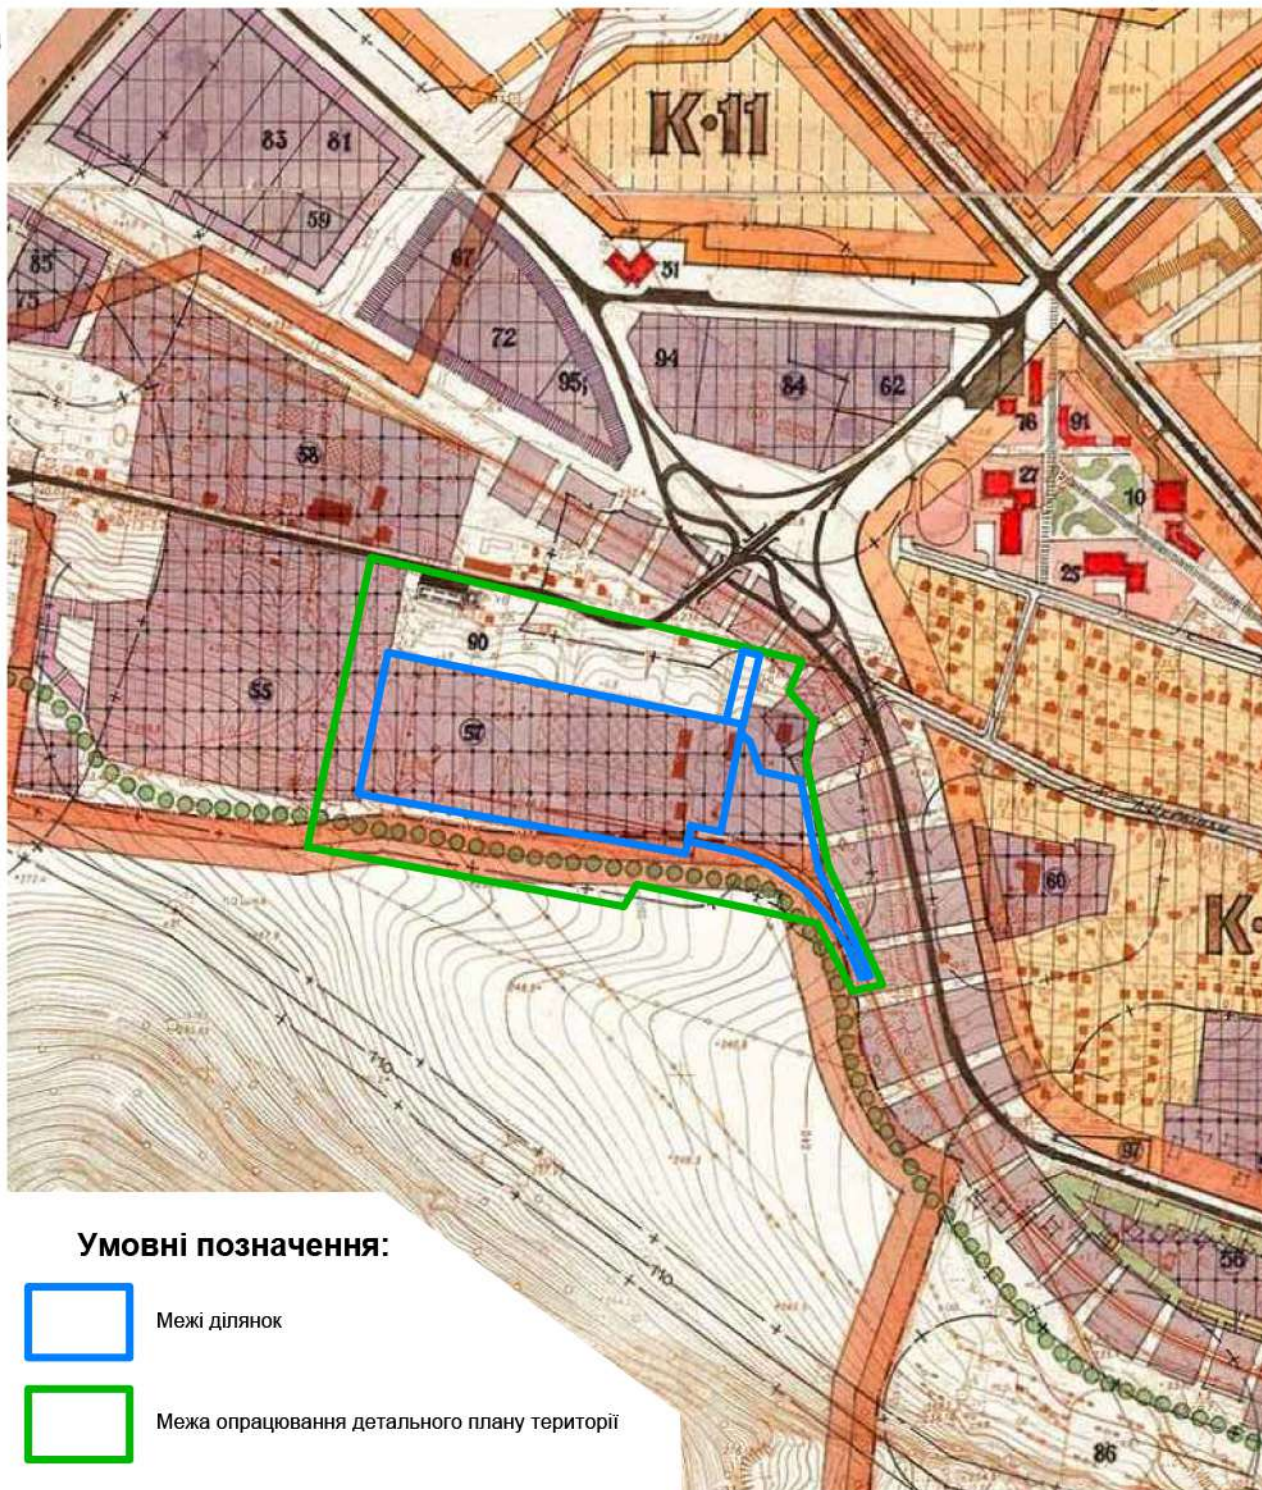

до м. Львів

Умовні позначення:



Межі ділянок



Межа опрацювання детального плану території

						19/2022		
						Детальний план території земельної ділянки по вул. Лесі Українки, 77 в м. Жовква Львівського району Львівської області		
Зм.	Кільк	Арк.	№ док	Підпис	Дата			
ГАП		Данилюк Т.				Замовник: Жовківська міська рада	Стадія	Аркуш
Виконав		Парада Н.					ДПТ	1
Перевірів		Данилюк Т.				Схема розташування території детального плану території в системі планувальної структури міста Жовква	Аркушів	
							ТОВ "Центр планування території"	
								8

до с. Крехів

Схема сучасного використання території та
схема існуючих обмежень у використанні земель.
М 1:1000

ПН
С
ПД

в центр м. Жовква

вул. Л. Українки

Діп. 1
S = 0,4812га

Діп. 2
S = 0,0136га

Діп. 3
S = 5,1281га

Поперечні профілі
I-I

15 м

Дат	
Зм.	Км
ГАП	
Виконав	
Перевірі	

Умовні позначення:	
Існ.	Найменування
	Межа розроблення детального плану території
	Межа ділянки проектування
	Червоні лінії
	Місце встановлення поперечного профілю
Діл. 1 S=0,4812ra	Номер ділянки проектування
	Площа ділянки проектування
	Територія сільськогосподарського призначення
	Територія транспортної інфраструктури
	Територія зелених насаджень спецпризначення
	Територія інженерної інфраструктури
	Територія житлової садибної забудови
	Житловий будинок
	Виробничо-складська будівля
	Об'єкт інженерного призначення
	Адміністративно-побутова будівля
	Господарсько-побутова будівля
	Тверде покриття (пріозди)
	Грунтове покриття
	Замощення тротуарів, пішохідних зон
	Озеленення
	Газопровід середнього тиску
	Самопливна каналізаційна мережа
	Кабель зв'язку
	Лінія електропередачі 10кВ
	Кабельна лінія електропередачі 10кВ
	Лінія електропередачі 0,4кВ
	Водозабірна свердловина
	Трансформаторна підстанція
	Газорозподільний пункт
	Охоронна зона
	Санітарно-захисна зона
	Зона санітарної охорони свердловини
	Залізниця
	Санітарно-захисна зона залізниці
	В'їзд-виїзд на територію

1. Адміністративно-побутова будівля
2. Виробничо-складська будівля
- 2.1 Будівля пожежного депо
- 2.2 Будівля котельні
3. Місця паркування автотранспорту
4. Трансформаторна підстанція
5. Протирадіаційне укриття
6. Свердловина
7. Навіс для складування
8. Рейки крану
9. Спортивний майданчик

Даний аркуш розроблений на основі плану топографічного знімання території

						19/2022
						Детальний план території земельної ділянки по вул. Лесі Українки, 77 в м. Жовква Львівського району Львівської області
Зм.	Кільк	Арк.	№ док	Підпис	Дата	
ГАП		Данилюк Т.				Замовник: Жовківська міська рада
Виконав		Парада Н.				Стадія ДПТ Аркуш 2 Аркуші 8
Перевірив		Данилюк Т.				Схема сучасного використання території та схема існуючих обмежень у використанні земель. М 1:1000
						ТОВ "Центр планування території"

[illegible]

Експлікація:

1.	Адміністративно-побутова будівля	існ.
2.	Адміністративно-побутова будівля	проект.
3.	Виробничо-складська будівля	проект.
3.1	Виробничо-складська будівля	реконстр.
4.	Виробничо-складська будівля	існ.
5.	Місця паркування автотранспорту працівників	проект.
5.1	Місця паркування автотранспорту працівників і відвідувачів спортивного майданчика	проект.
6.	Розвортний майданчик / майданчик для складування або розвантаження	проект.
7.	Трансформаторна підстанція	існ.
8.	Протирадіаційне укриття	існ.
9.	Свердловина	існ.
10.	Спортивний майданчик	існ.
11.	Рейки крану	проект.
12.	Автомійка	проект.

						19/2022
						Детальний план території земельної ділянки по вул. Лесі Українки, 77 в м. Жовква Львівського району Львівської області
Зм.	Київ	Арх.	№ док	Підпис	Дата	
Директор	Білоус І.					Замовник: Жовківська міська рада
ГАП	Данилюк Т.					
Виконав	Парада Н.					
Перевірів	Данилюк Т.					
						Проектний план та схема проектних обмежень у використанні земель поєднана з схемою транспортної мобільності та інфраструктури та планом червоних ліній.
						ТОВ "Центр планування території"

M 1:1000



Умовні позначення:

						19/2022			
						Детальний план території земельної ділянки по вул. Лесі Українки, 77 в м. Жовква Львівського району Львівської області			
Зм.	Кільк	Арк.	№ док	Підпис	Дата				
ГАП		Данилюк Т.				Замовник: Жовківська міська рада	Стадія	Аркуш	Аркуш
Виконав		Парада Н.					ДПТ	4	8
Перевірів		Данилюк Т.				План функціонального зонування території	ТОВ "Центр планування територій"		

M 1:1000

№	Найменування
---	--------------

Експлікація:

- исн.
проект.
проект.
реконстр.
исн.
проект.
проект.

проект.

исн.
исн.
исн.
исн.
проект.
проект.

19/2022

Заявник: Жовківська міська рада	Стадія	Аркуш	Аркушів
	ДПТ	5	8



Схема інженерного забезпечення території М 1:1000	ТОВ "Центр планування території"
---	-------------------------------------

I-I


11-11

III-III

IV-IV

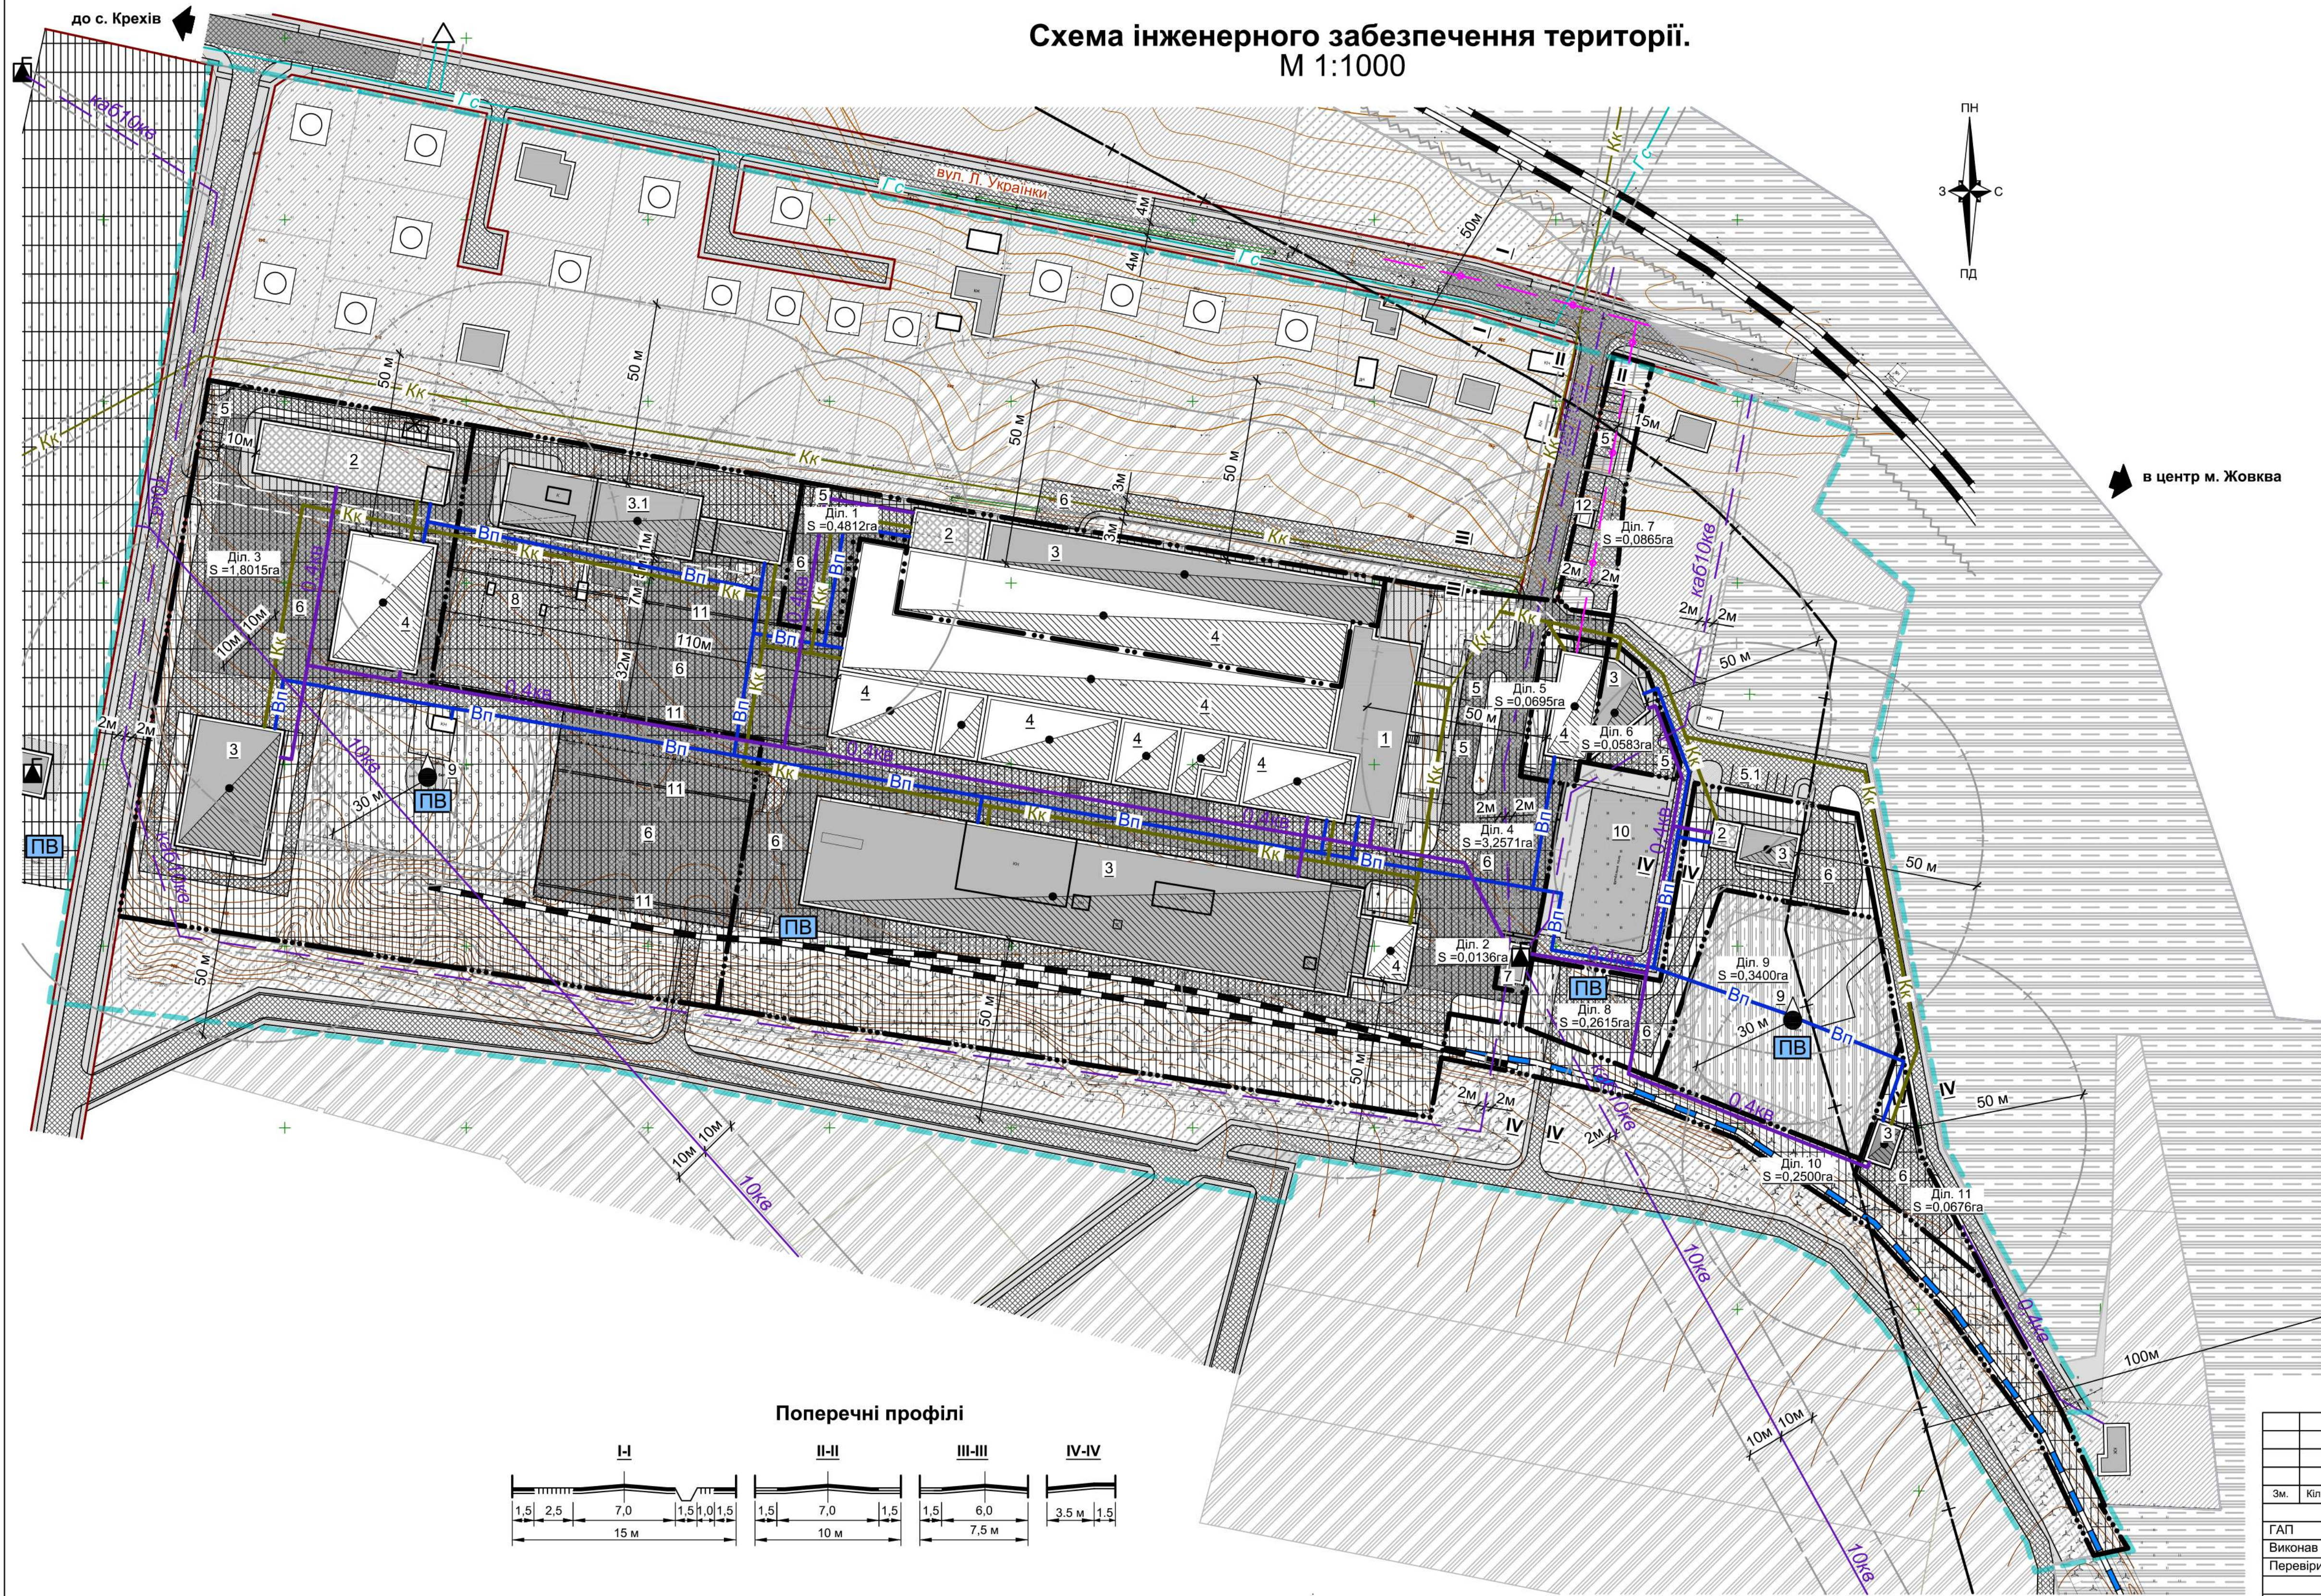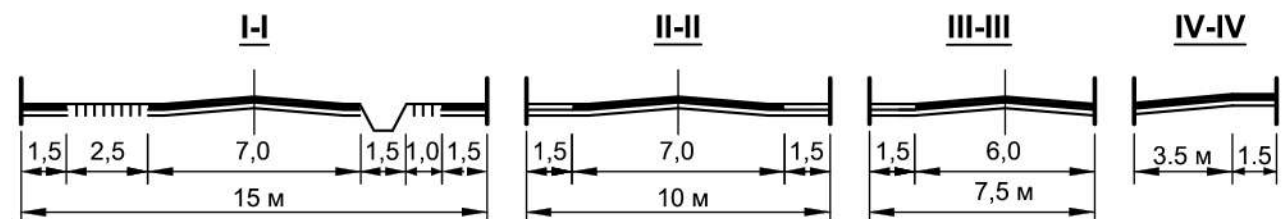

M 1:1000

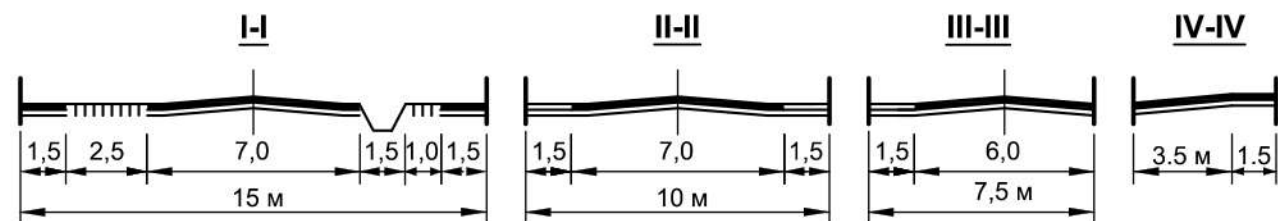


Існ.	Проект.	Найменування
		Межа розроблення детального плану території
		Межа ділянки проектування
		Червоні лінії
Діл. 1 S = 0,4812га	Діл. 2 S = 1,8015га	Номер ділянки проектування
		Площа ділянки проектування
		Територія виробничого призначення
		Територія сільськогосподарського призначення
		Територія транспортної інфраструктури
		Зелені насадження (буфер)
		Територія інженерної інфраструктури
		Територія житлової садибної забудови
		Попередньо запроєктований житловий будинок
		Житловий будинок
		Виробничо-складська будівля
		Об'єкт інженерного призначення
		Адміністративно-побутова будівля
		Господарсько-побутова будівля
		Тверде покриття (проїзди)
		Замощення тротуарів, пішохідних зон
		Газопровід середнього тиску
		Самопливна каналізаційна мережа
		Кабель зв'язку
		Лінія електропередачі 10кВ
		Кабельна лінія електропередачі 10кВ
		Лінія електропередачі 0,4кВ
		Водозабірна свердловина
		Трансформаторна підстанція
		Газорозподільний пункт
		Місце забору води для потреб пожегогасіння
		Охоронна зона
		Санітарно-захисна зона
		Зона санітарної охорони свердловини
		Залізниця / вітка яка відновлюється
		Шумозахисний екран
		Санітарно-захисна зона залізниці
		Проектована відмітка
		Існуюча відмітка
		Проектований ухил (проміле)
		Довжина ділянки (метри)
		Напрямок відводу стічних вод

1.	Адміністративно-побутова будівля	існ.
2.	Адміністративно-побутова будівля	проект.
3.	Виробничо-складська будівля	проект.
3.1	Виробничо-складська будівля	реконстр.
4.	Виробничо-складська будівля	існ.
5.	Місця паркування автотранспорту працівників	проект.
5.1	Місця паркування автотранспорту працівників і відвідувачів спортивного майданчика	проект.
6.	Розворотний майданчик / майданчик для складування або розвантаження	проект.
7.	Трансформаторна підстанція	існ.
8.	Протирадіаційне укриття	існ.
9.	Свердловина	існ.
10.	Спортивний майданчик	існ.
11.	Рейки крану	проект.
12.	Автомийка	проект.

						19/2022						
						Детальний план території земельної ділянки по вул. Лесі Українки, 77 в м. Жовква Львівського району Львівської області						
Зм.	Кільк	Арк.	№ док	Підпис	Дата							
ГАП		Данилюк Т.				Замовник: Жовківська міська рада						
Виконав		Парада Н.				<table border="1"> <tr> <td>Стадія</td><td>Аркуш</td><td>Аркушів</td></tr> <tr> <td>ДПТ</td><td>6</td><td>8</td></tr> </table>	Стадія	Аркуш	Аркушів	ДПТ	6	8
Стадія	Аркуш	Аркушів										
ДПТ	6	8										
Перевірів		Данилюк Т.				<table border="1"> <tr> <td>Схема інженерної підготовки, благоустрою території та вертикального планування М 1:1000</td><td>ТОВ "Центр планування території"</td></tr> </table>	Схема інженерної підготовки, благоустрою території та вертикального планування М 1:1000	ТОВ "Центр планування території"				
Схема інженерної підготовки, благоустрою території та вертикального планування М 1:1000	ТОВ "Центр планування території"											

Схема інженерно-технічних заходів цивільного захисту на мирний час.
М 1:1000

M 1:1000

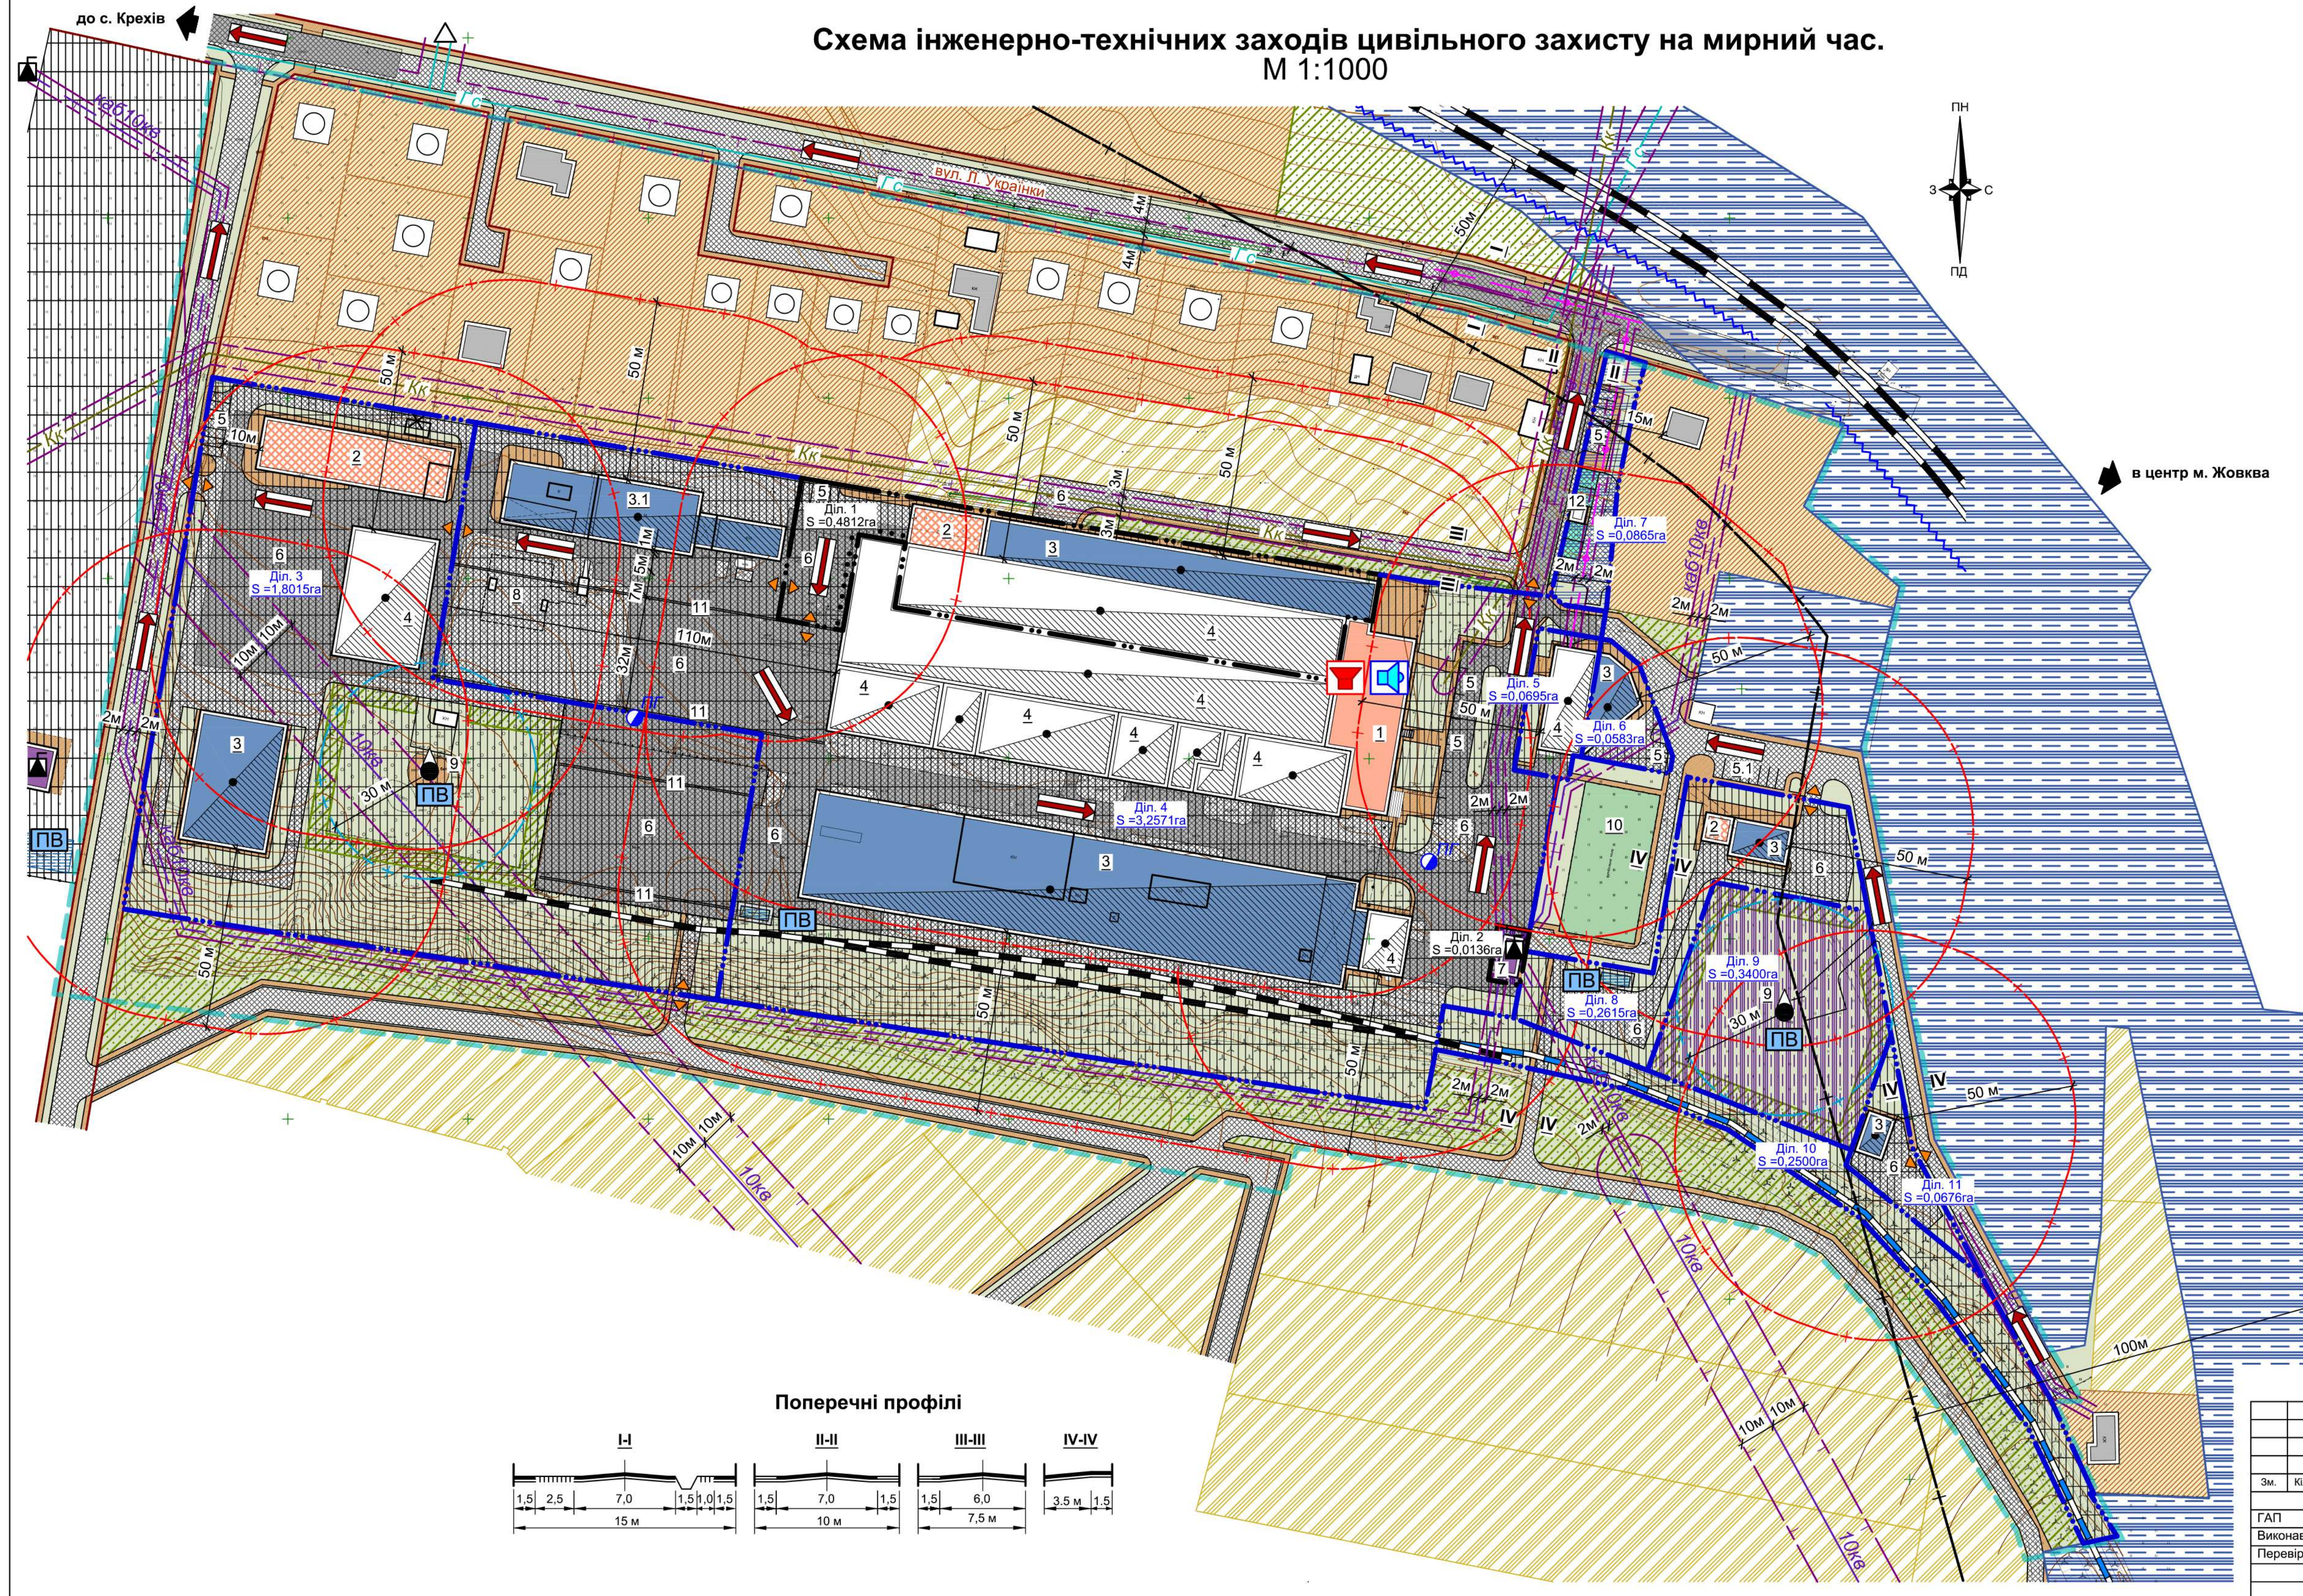

Умовні позначення:

Існ.	Проект.	Найменування
		Межа розроблення детального плану території
		Межа ділянки проектування
		Червоні лінії
Діл. 1 $S=0,4812ra$	Діл. 2 $S=1,8015ra$	Номер ділянки проектування Площа ділянки проектування
		Територія виробничого призначення Територія сільськогосподарського призначення
		Територія транспортної інфраструктури
		Зелені насадження (буфер)
		Територія інженерної інфраструктури
		Територія житлової садибної забудови
		Попередньо запроєктований житловий будинок
		Житловий будинок
		Виробничо-складська будівля
		Об'єкт інженерного призначення
		Адміністративно-побутова будівля
		Господарсько-побутова будівля
		Тверде покриття (проїзди)
		Замощення тротуарів, пішохідних зон
		Озеленення
		Газопровід середнього тиску
		Самопливна каналізаційна мережа
		Кабель зв'язку
<u>10кв</u>		Лінія електропередачі 10кВ
<u>каб10кв</u>		Кабельна лінія електропередачі 10кВ
<u>0,4кв</u>		Лінія електропередачі 0,4кВ
		Водозабірна свердловина
		Трансформаторна підстанція
		Газорозподільний пункт
		Охоронна зона
		Санітарно-захисна зона
		Зона санітарної охорони свердловини
		Залізниця / вітка яка відновлюється
		Шумозахисний екран
		Санітарно-захисна зона залізниці
		Місце забору води для потреб пожегогасіння
		Пожежний гідрант
		Шляхи евакуації
		Вуличний гучномовець
		Електросирена


Експлікація:

- | | | |
|-----|--|-----------|
| 1. | Адміністративно-побутова будівля | існ. |
| 2. | Адміністративно-побутова будівля | проект. |
| 3. | Виробничо-складська будівля | проект. |
| 3.1 | Виробничо-складська будівля | реконстр. |
| 4. | Виробничо-складська будівля | існ. |
| 5. | Місця паркування автотранспорту працівників | проект. |
| 5.1 | Місця паркування автотранспорту працівників
і відвідувачів спортивного майданчика | проект. |
| 6. | Розворотний майданчик / майданчик для складування
або розвантаження | проект. |
| 7. | Трансформаторна підстанція | існ. |
| 8. | Протирадіаційне укриття | існ. |
| 9. | Свердловина | існ. |
| 10. | Спортивний майданчик | існ. |
| 11. | Рейки крану | проект. |
| 12. | Автомійка | проект. |

Даний аркуш розроблений на основі "Проектного плану" (аркуш 3)

						19/2022			
						Детальний план території земельної ділянки по вул. Лесі Українки, 77 в м. Жовква Львівського району Львівської області			
Зм.	Кільк	Арк.	№ док	Підпис	Дата	Замовник: Жовківська міська рада	Стадія	Аркуш	Аркушів
ГАП		Данилюк Т.					ДПТ	7	8
Виконав		Парада Н.							
Перевірив		Данилюк Т.					Схема інженерно-технічних заходів цивільного захисту на мирний час М 1:1000	ТОВ "Центр планування територій"	

Схема інженерно-технічних заходів цивільного захисту на особливий час.
М 1:1000

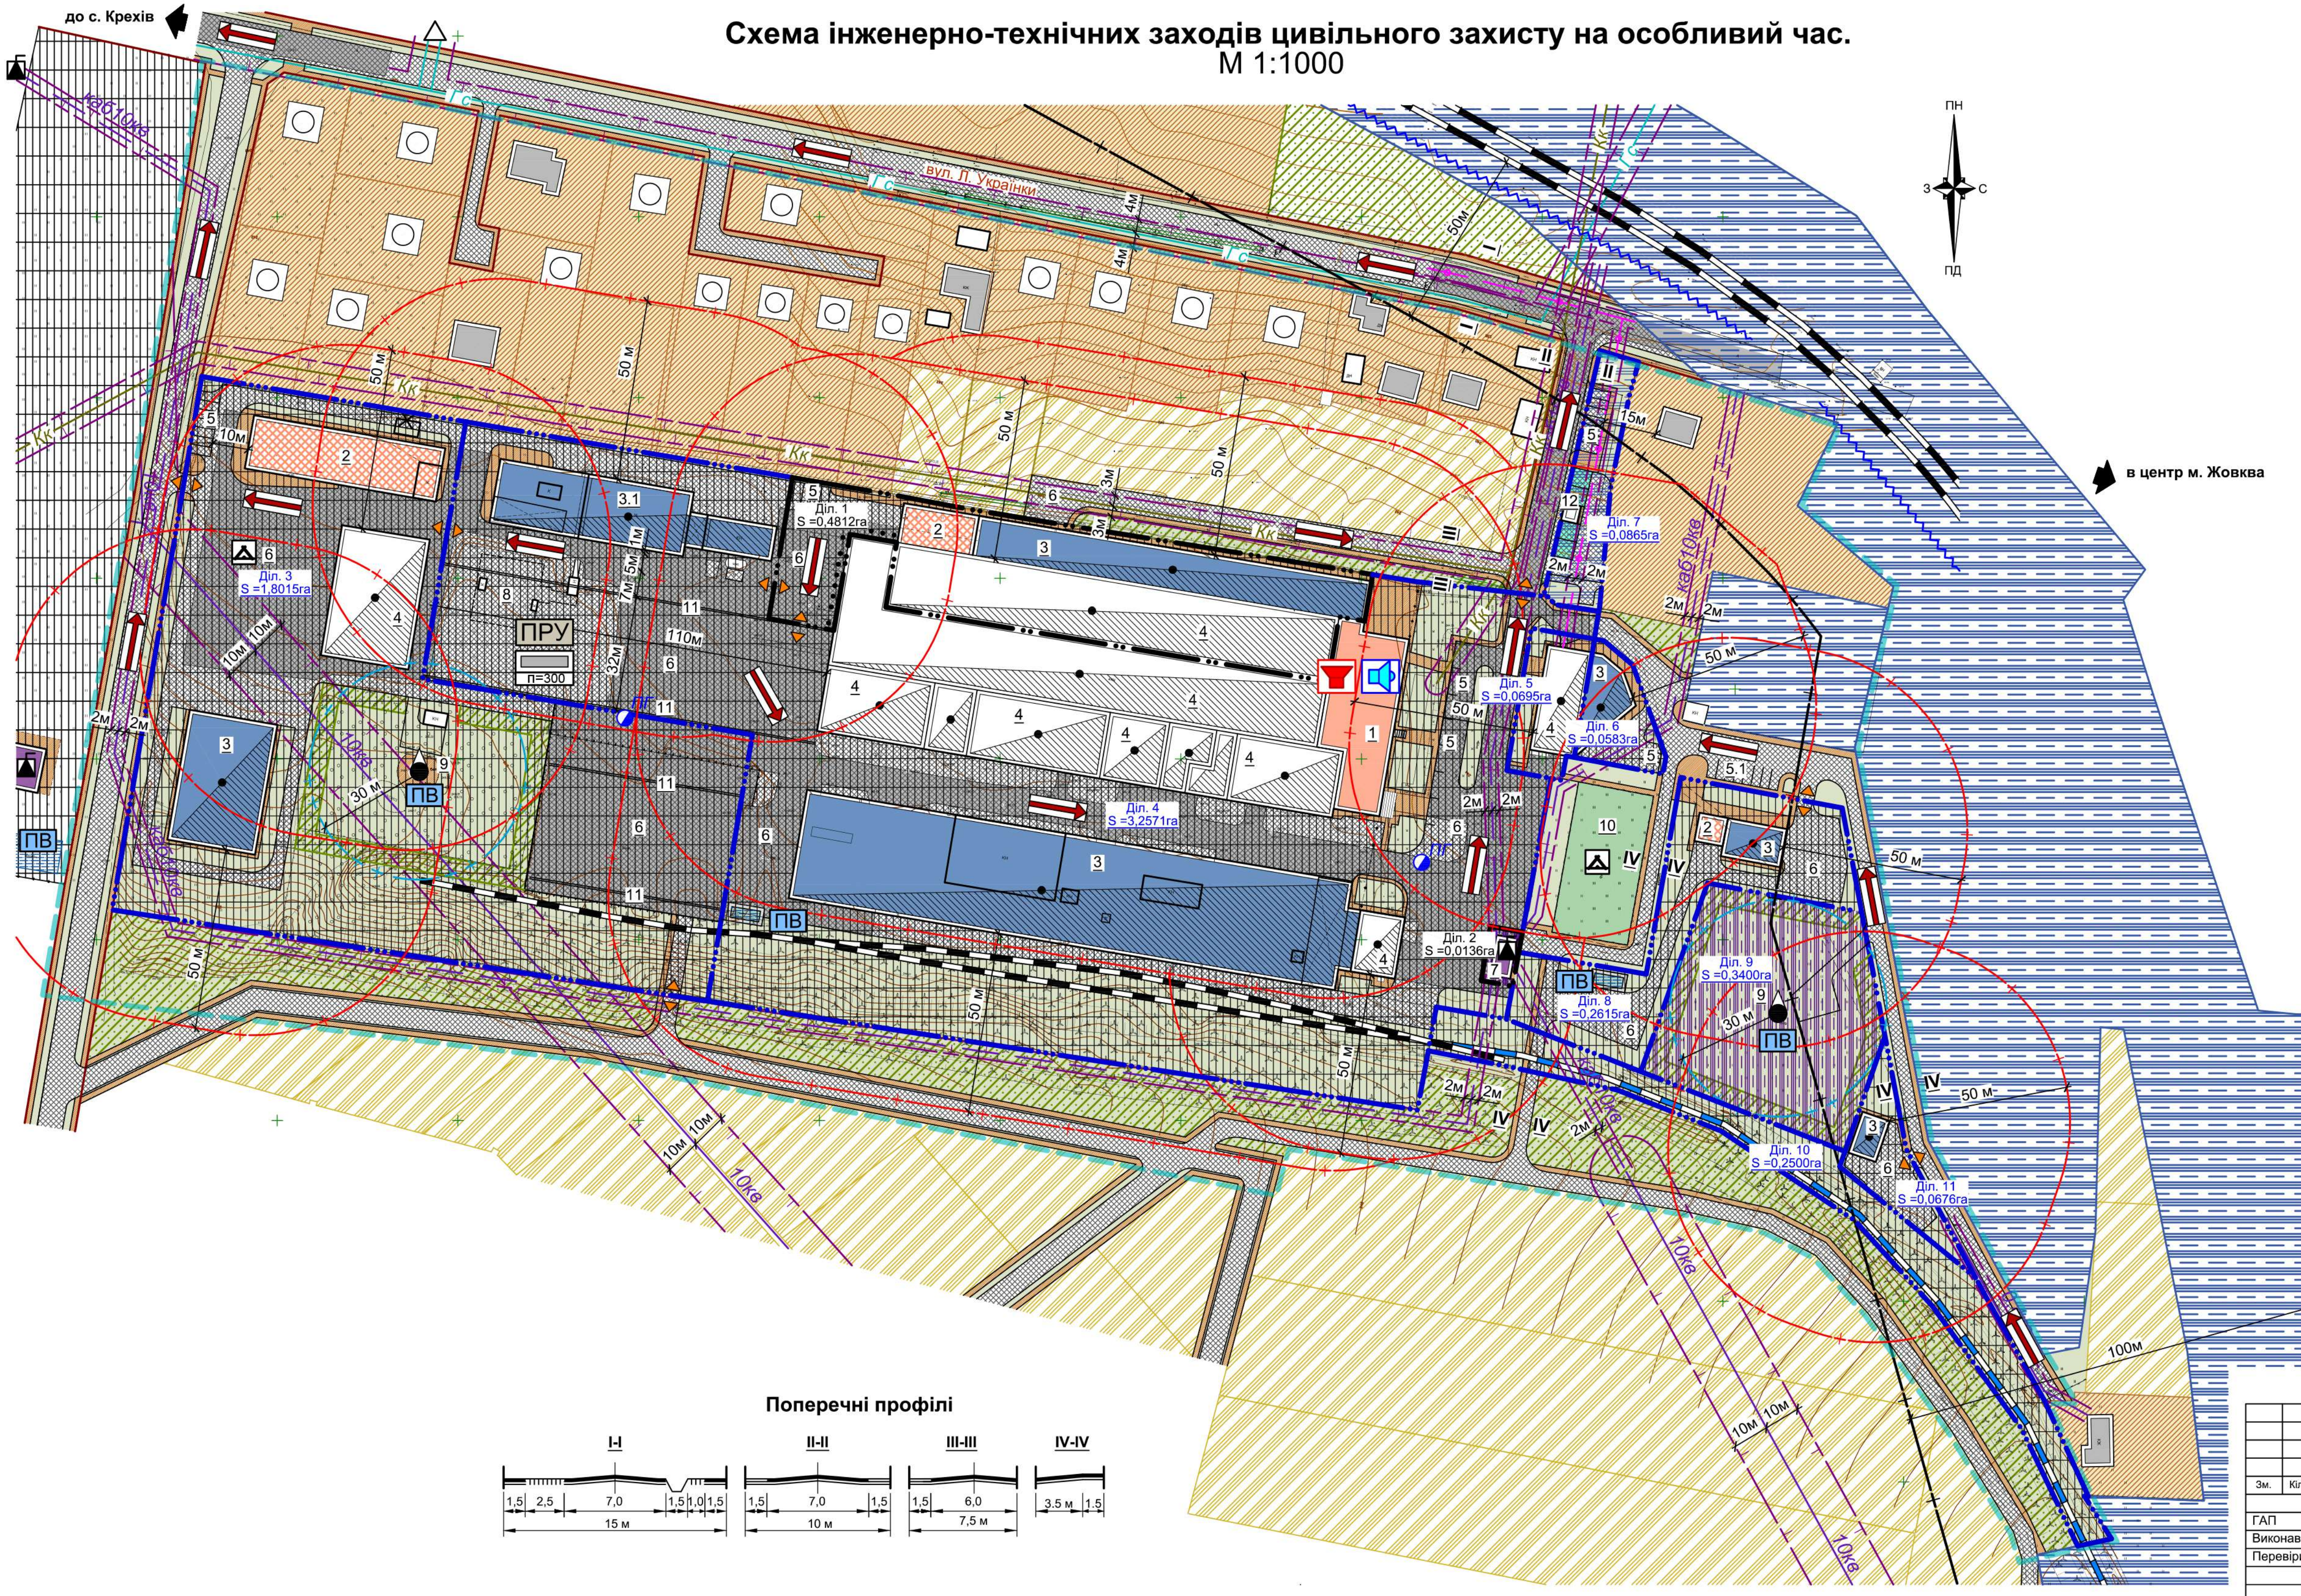

Умовні позначення:


Існ.	Проект.	Найменування
		Межа розроблення детального плану території
		Межа ділянки проектування
		Червоні лінії
		Номер ділянки проектування
		Площа ділянки проектування
		Територія виробничого призначення
		Територія транспортної інфраструктури
		Зелені насадження (буфер)
		Територія інженерної інфраструктури
		Територія житлової садибної забудови
		Житловий будинок
		Попередньо запроєктований житловий будинок
		Виробничо-складська будівля
		Об'єкт інженерного призначення
		Адміністративно-побутова будівля
		Тверде покриття (пріізди)
		Замощення тротуарів, пішохідних зон
		Газопровід середнього тиску
		Самопливна каналізаційна мережа
		Кабель зв'язку
		Лінія електропередачі 10кВ
		Кабельна лінія електропередачі 10кВ
		Лінія електропередачі 0,4кВ
		Водозабірна свердловина
		Трансформаторна підстанція
		Газорозподільний пункт
		Охоронна зона
		Санітарно-захисна зона
		Зона санітарної охорони свердловини
		Залізниця / вітка яка відновлюється
		Місце забору води для потреб пожежогасіння
		ПВ
		ПГ
		Шляхи евакуації
		Вуличний гучномовець
		Електросирена
		Безпечне місце збору людей
		Укриття (в тому числі приміщення подвійного призначення в адміністративній будівлі) п - кількість місць для укриття
		ПРУ

Експлікація:

- | | |
|---|-----------|
| 1. Адміністративно-побутова будівля | існ. |
| 2. Адміністративно-побутова будівля | проект. |
| 3. Виробничо-складська будівля | проект. |
| 3.1 Виробничо-складська будівля | реконстр. |
| 4. Виробничо-складська будівля | існ. |
| 5. Місця паркування автотранспорту працівників | проект. |
| 5.1 Місця паркування автотранспорту працівників і відвідувачів спортивного майданчика | проект. |
| 6. Розворотний майданчик / майданчик для складування або розвантаження | проект. |
| 7. Трансформаторна підстанція | існ. |
| 8. Протирадіаційне укриття | існ. |
| 9. Свердловина | існ. |
| 10. Спортивний майданчик | існ. |
| 11. Рейки крану | проект. |
| 12. Автомийка | проект. |

Даний аркуш розроблений на основі "Проектного плану" (аркуш 3)

Поперечні профілі

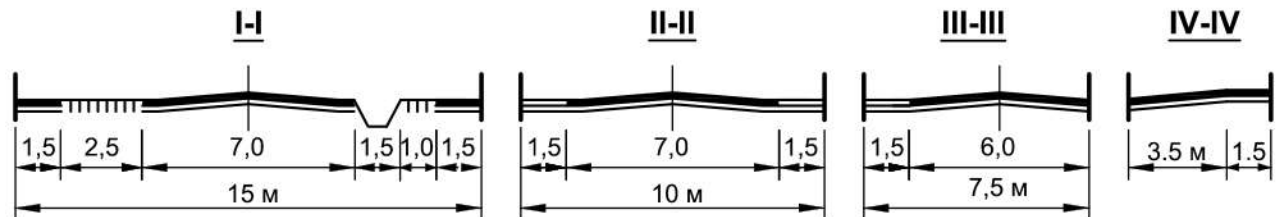

						19/2022		
						Детальний план території земельної ділянки по вул. Лесі Українки, 77 в м. Жовква Львівського району Львівської області		
Зм.	Кільк.	Арк.	№ док	Підпис	Дата	Замовник: Жовківська міська рада	Стадія	Аркуш
ГАП	Данилюк Т.						ДПТ	8
Виконав	Парада Н.							8
Перевірив	Данилюк Т.					Схема інженерно-технічних заходів цивільного захисту на особливий час М 1:1000	ТОВ "Центр планування території"	