


Схема інженерної підготовки, благоустрою території та вертикального планування,
М 1:1000

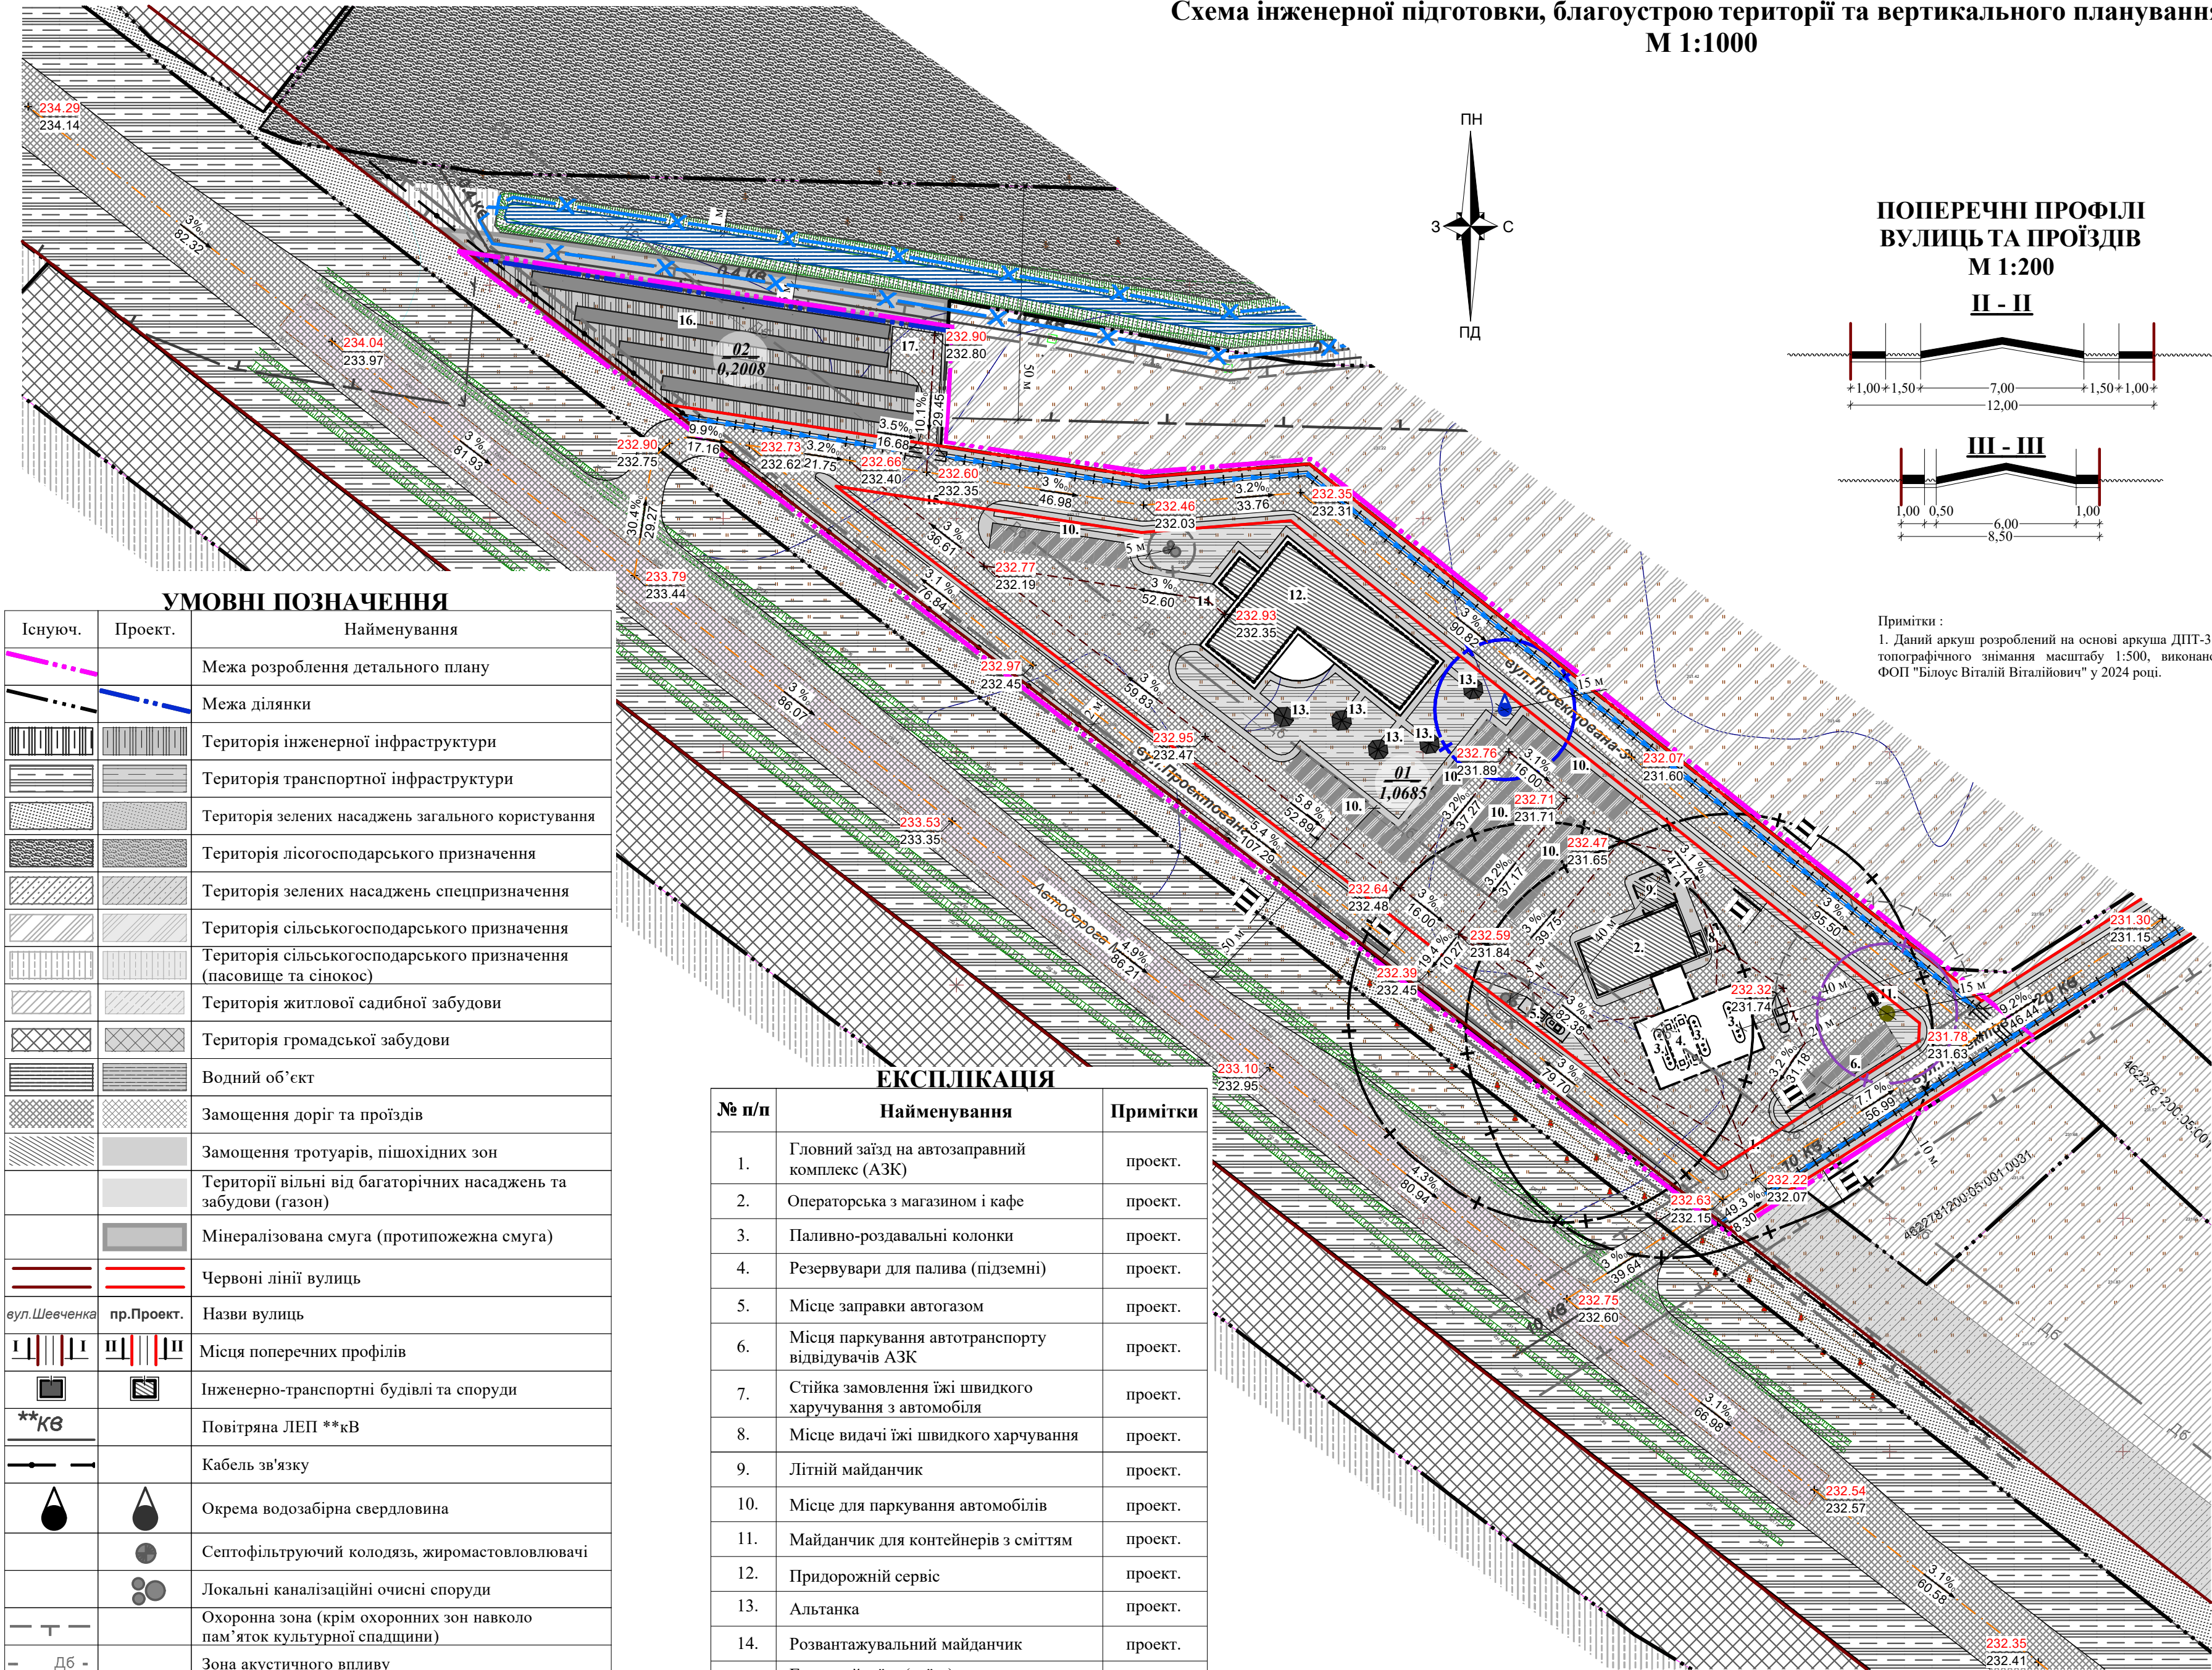

УМОВНІ ПОЗНАЧЕННЯ

Існуюч.	Проект.	Найменування
		Межа розроблення детального плану
		Межа ділянки
		Територія інженерної інфраструктури
		Територія транспортної інфраструктури
		Територія зелених насаджень загального користування
		Територія лісгосподарського призначення
		Територія зелених насаджень спецпризначення
		Територія сільськогосподарського призначення
		Територія сільськогосподарського призначення (пасовище та сінокос)
		Територія житлової садибної забудови
		Територія громадської забудови
		Водний об'єкт
		Замощення доріг та проїздів
		Замощення тротуарів, пішохідних зон
		Території вільні від багаторічних насаджень та забудови (газон)
		Мінералізована смуга (протипожежна смуга)
		Червоні лінії вулиць
		вул. Шевченка пр.Проект. Назви вулиць
		Місця поперечних профілів
		Інженерно-транспортні будівлі та споруди
		Повітряна ЛЕП **кВ
		Кабель зв'язку
		Окрема водозабірنا свердловина
		Септофільтруючий колодезь, жиромасловловлювачі
		Локальні каналізаційні очисні споруди
		Охоронна зона (крім охоронних зон навколо пам'яток культурної спадщини)
		Зона акустичного впливу
		Санітарно-захисна зона
		Санітарний розрив
		Прибережна захисна смуга
		Проектна позначка висоти
		Натурна позначка висоти
		Напрямок, ухил та відстань стоку
		Лоток укріплений
		Труба водопропускна


ЕКСПЛІКАЦІЯ

№ п/п	Найменування	Примітки
1.	Гловний заїзд на автозаправний комплекс (АЗК)	проект.
2.	Операторська з магазином і кафе	проект.
3.	Паливно-роздавальні колонки	проект.
4.	Резервуари для палива (підземні)	проект.
5.	Місце заправки автогазом	проект.
6.	Місця паркування автотранспорту відвідувачів АЗК	проект.
7.	Стійка замовлення їжі швидкого харчування з автомобіля	проект.
8.	Місце видачі їжі швидкого харчування	проект.
9.	Літній майданчик	проект.
10.	Місце для паркування автомобілів	проект.
11.	Майданчик для контейнерів з сміттям	проект.
12.	Придорожній сервіс	проект.
13.	Альтанка	проект.
14.	Розвантажувальний майданчик	проект.
15.	Головний заїзд (виїзд) до придорожнього сервісу	проект.
16.	Сонячні панелі	проект.
17.	Розворотний майданчик	проект.


ПОПЕРЕЧНІ ПРОФІЛІ
ВУЛИЦЬ ТА ПРОЇЗДІВ

М 1:200

II - II

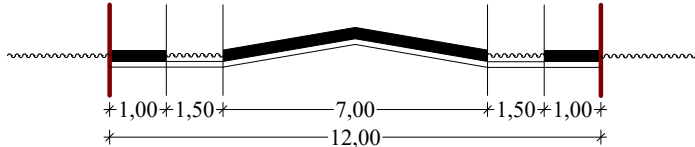

III - III

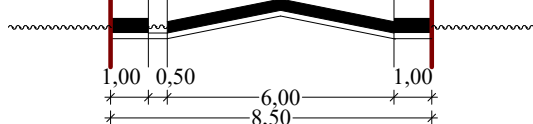

Примітки:

1. Даний аркуш розроблений на основі аркуша ДПТ-3 та топографічного знімання масштабу 1:500, виконаного ФОП "Білоус Віталій Віталійович" у 2024 році.

Шифр :40/ 2024

						Шифр :40/ 2024			
						Детальний план території для розміщення громадських будівель і споруд в селі Воля-Висоцька Львівського району Львівської області (біля автомобільної дороги Тернопіль - Львів - Рава-Руська)			
Змін.	К-ть.	Арк.	№ Докум.	Підпис	Дата	Замовник: Жовківська міська рада	Стадія	Аркуш	Аркушів
							ДПТ	5	8
							Схема інженерної підготовки, благоустрою території та вертикального планування, М 1:1000		
						ТОВ "Центр планування території"			