


ЕКСПЛІКАЦІЯ			Схема сучасного використання території та схема існуючих обмежень у використанні земель , М 1:1000		
№ п/п	Найменування	Примітки	№ п/п	Найменування	Примітки
1.	Головний в'їзд/виїзд на ділянку	існуюч.	14.	Склад паливно-мастильних матеріалів	існуюч.
2.	Господарський в'їзд/виїзд на ділянку	існуюч.	15.	Зруйновані споруди	існуюч.
3.	Гаражі, споруди для зберігання с/г техніки	існуюч.	16.	Площадка для виходу тварин	існуюч.
4.	Складська будівля	існуюч.	17.	Площадка для завантаження	існуюч.
5.	Автовагова	існуюч.	18.	Розворотний майданчик	існуюч.
6.	Деревообробний цех	існуюч.	19.	Пожежна водойма	існуюч.
7.	Будівля з побутовими приміщеннями	існуюч.	20.	Територія водозбору	існуюч.
8.	Будівля поліетиленового цеху	існуюч.	21.	Сусідня господарська будівля	існуюч.
9.	Будівля для утримання ВРХ	існуюч.	22.	Силосна яма	існуюч.
10.	Будівля для утримання телят	існуюч.	23.	Дизельна електростанція	існуюч.
11.	Будівля для утримання свиней	існуюч.	24.	Підприємство по виробництву шлакоблоків	існуюч.
12.	Підприємство IV-го класу шкідливості	існуюч.	25.	Пункт штучного освітлення	існуюч.
13.	Складська споруда - навіс	існуюч.	26.	Сусідній житловий будинок	існуюч.

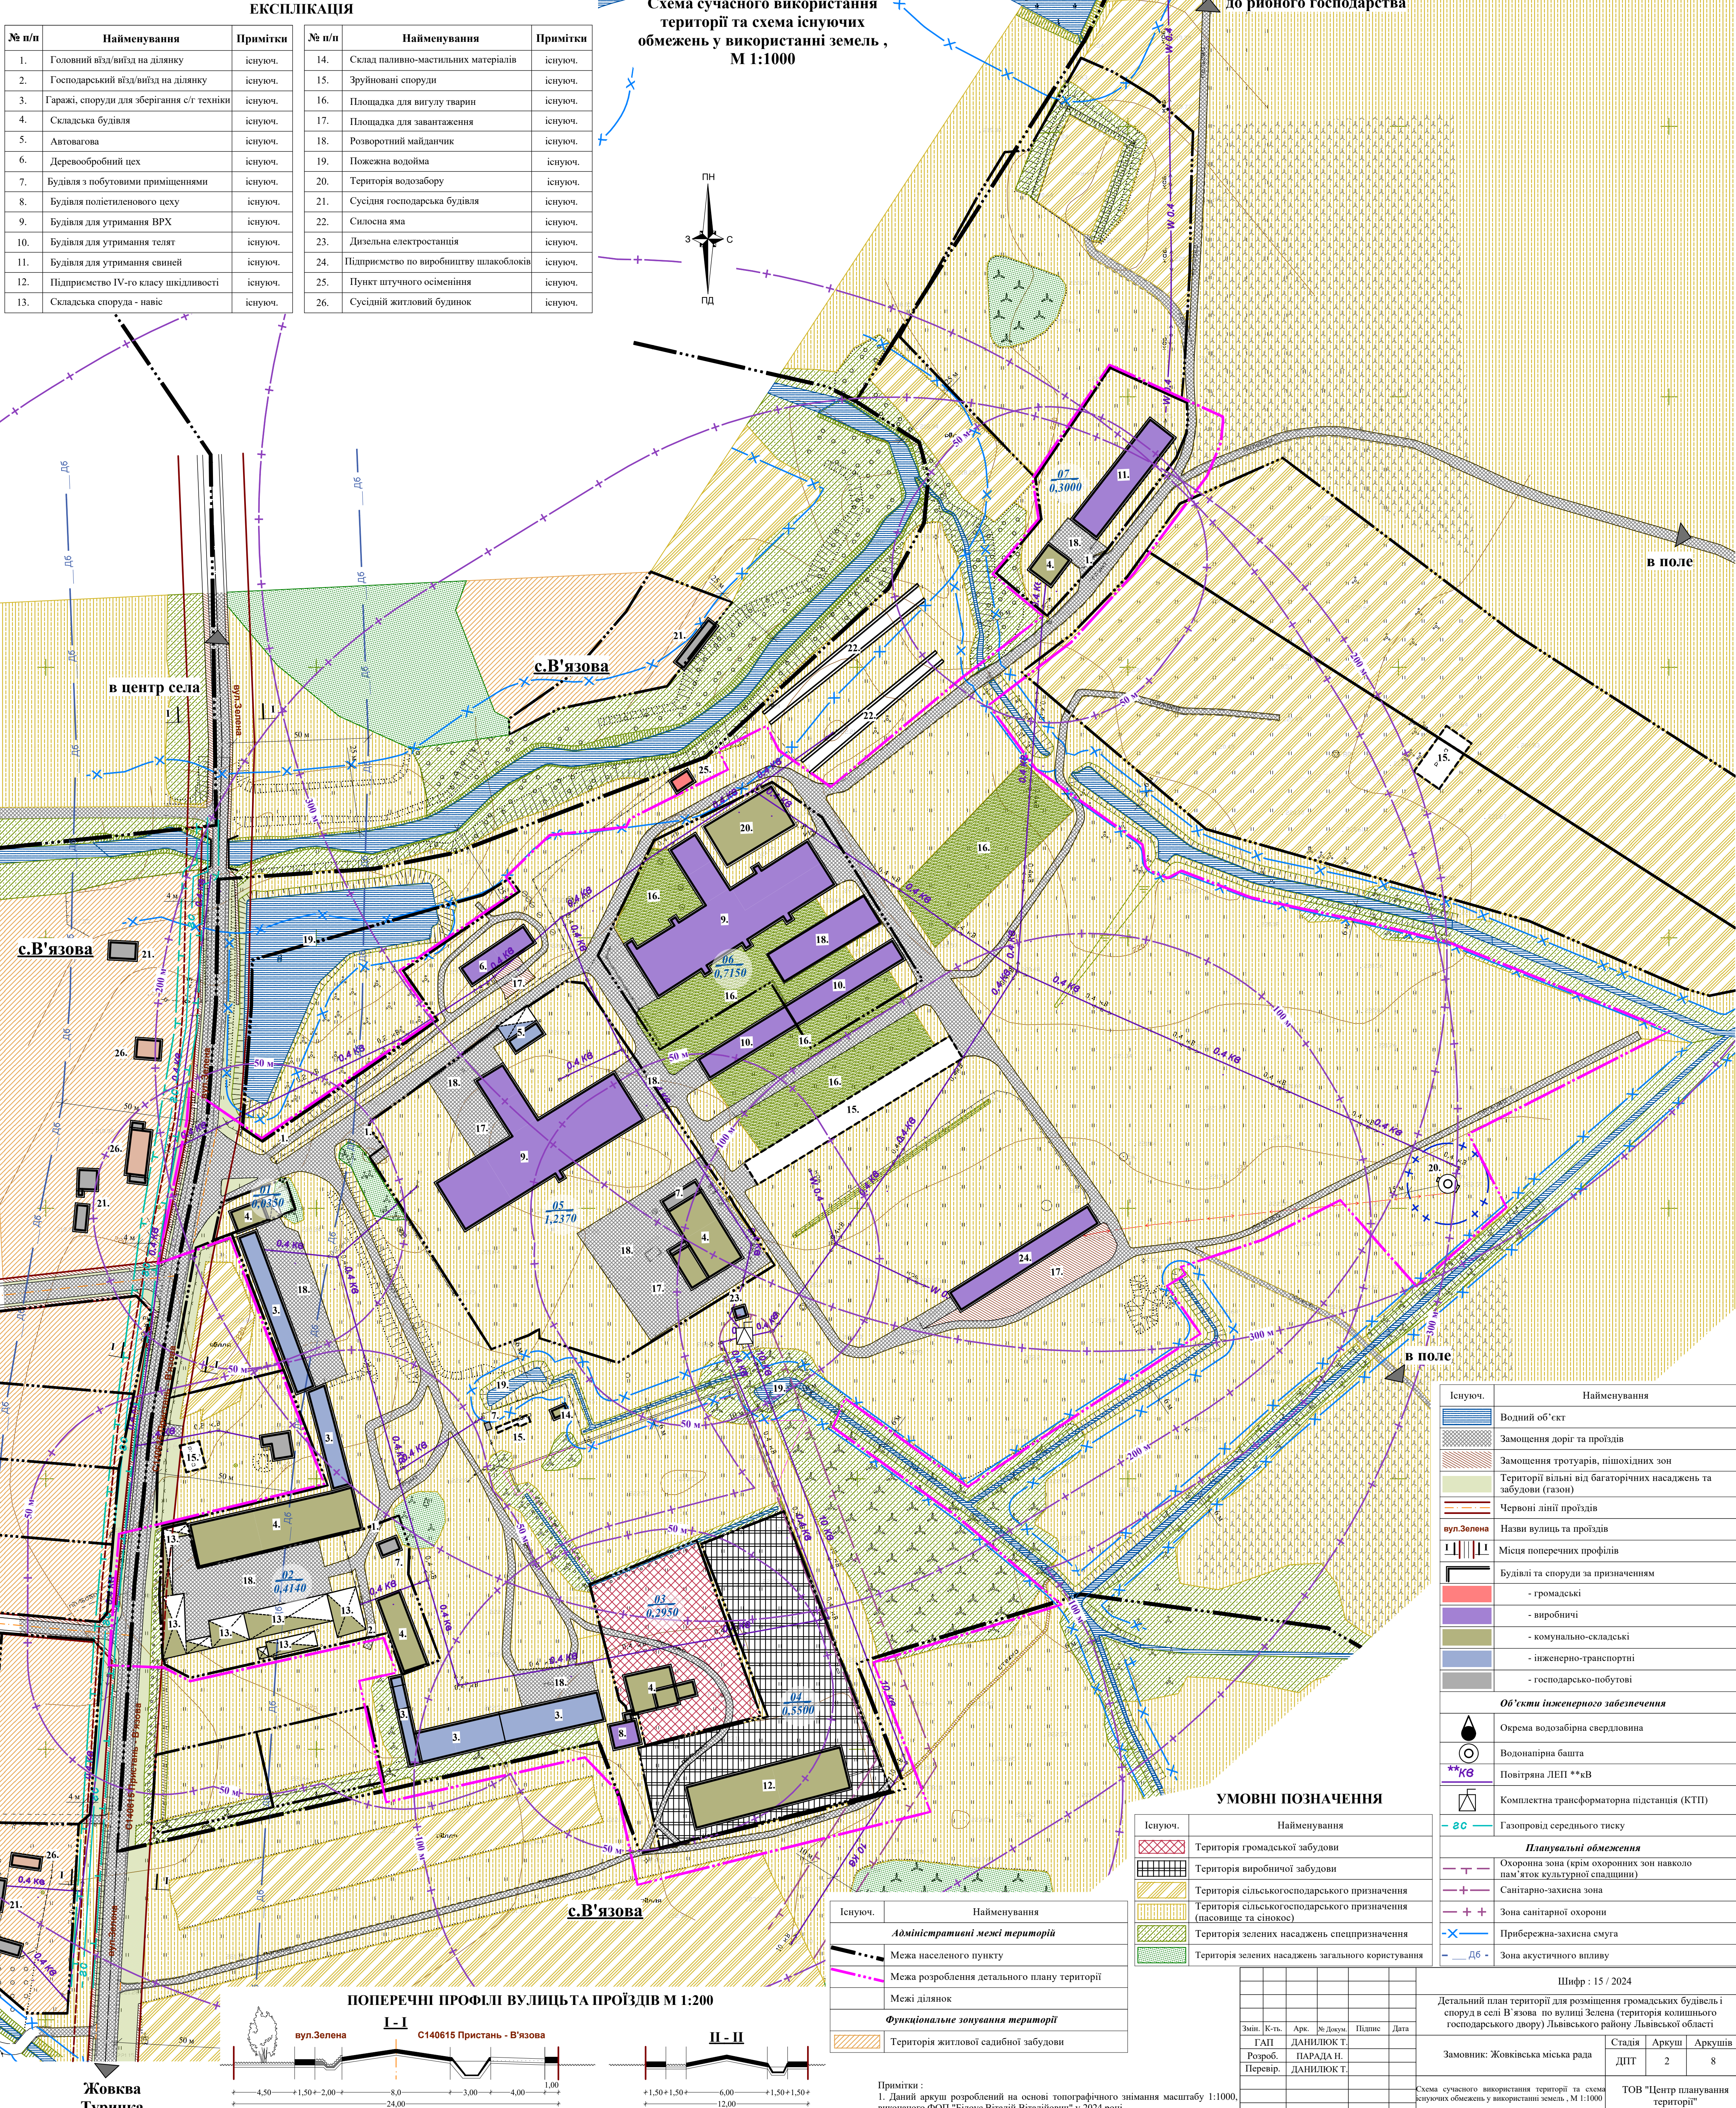


Існуюч.	Найменування
	Водний об'єкт
	Замощення доріг та проїздів
	Замощення тротуарів, пішохідних зон
	Територія вільні від багаторічних насаджень та забудови (газон)
	Червоні лінії проїздів
	Назви вулиць та проїздів
	Місця поперечних профілів
	Будівлі та споруди за призначенням
	- громадські
	- виробничі
	- комунально-складські
	- інженерно-транспортні
	- господарсько-побутові

Об'єкти інженерного забезпечення	
	Окрема водозабірна свердловина
	Водонапірна башта
	Повітряна ЛЕП **кВ
	Комплекція трансформаторна підстанція (КТП)
	Газопровід середнього тиску

Планувальні обмеження	
	Охоронна зона (крім охоронних зон навколо пам'яток культурної спадщини)
	Санітарно-захисна зона
	Зона санітарної охорони
	Прибережна-захисна смуга
	Зона акустичного впливу

Існуюч.	Найменування
	Територія громадської забудови
	Територія виробничої забудови
	Територія сільськогосподарського призначення
	Територія сільськогосподарського призначення (пасовище та сінокос)
	Територія зелених насаджень спецпризначення
	Територія зелених насаджень загального користування

Існуюч.	Найменування
	Адміністративні межі територій
	Межа населеного пункту
	Межа розроблення детального плану території
	Межі ділянок
Функціональне зонування території	
	Територія житлової садибної забудови

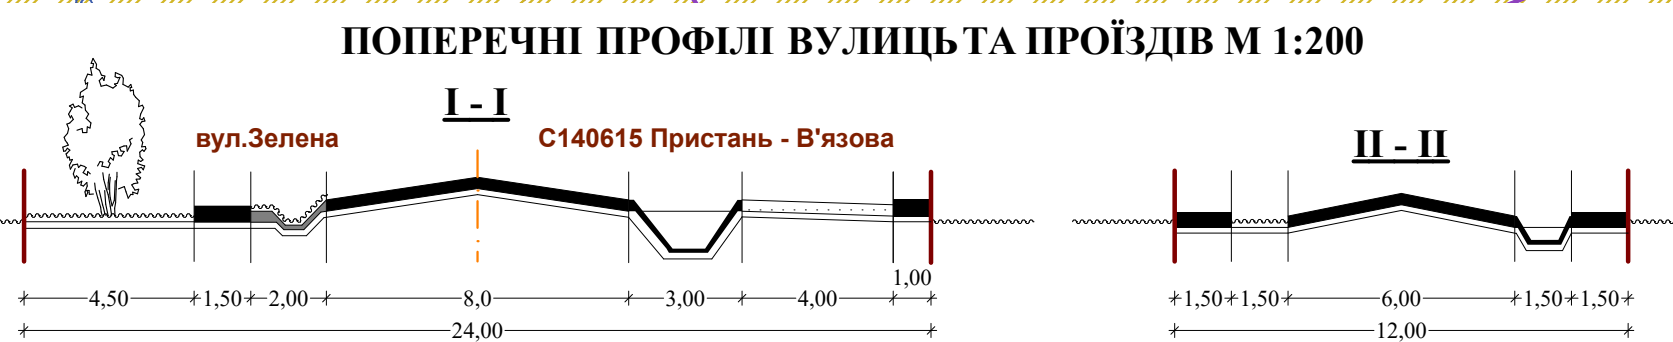

Примітки :
1. Даний аркуш розроблений на основі топографічного знімання масштабу 1:1000, виконаного ФОП "Білоус Віталій Віталійович" у 2024 році.

Шифр : 15 / 2024				
Детальний план території для розміщення громадських будівель і споруд в селі В'язова по вулиці Зелена (територія колишнього господарського двору) Львівського району Львівської області				
Замовник: Жовківська міська рада		Стадія	Аркуш	Аркушів
		ДІПТ	2	8
Схема сучасного використання території та схема існуючих обмежень у використанні земель , М 1:1000				
ТОВ "Центр планування території"				