


ЕКСПЛІКАЦІЯ		
№ п/п	Найменування	Примітки
1.	Головний в'їзд/вїзд на ділянку	існуюч.
2.	Головний в'їзд/вїзд на ділянку	проект.
3.	Господарський в'їзд/вїзд на ділянку	існуюч.
4.	Господарський в'їзд/вїзд на ділянку	проект.
5.	Контрольно-пропускний пункт	проект./перепроф.
6.	Адміністративно-побутовий корпус	проект./перепроф.
7.	Корпус з лабораторіями	перепроф.
8.	Магазин, кафе-бар	перепроф.
9.	Магазин непродовольчих товарів	перепроф.
10.	Парк, відпочинкова зона працівників	проект.
11.	Деревообробний цех	існуюч.
12.	Підприємство IV-го класу шкідливості	перепроф.
13.	Підприємство IV-го класу шкідливості	проект.
14.	Підприємство V-го класу шкідливості	проект.
15.	Будівля млину	перепроф.
16.	Будівля для утримання свиней	існуюч.
17.	Будівля для утримання свиней	проект./перепроф.
18.	Складська будівля	існуюч.
19.	Складська споруда - навіс	існуюч.
20.	Складська будівля	проект./перепроф.
21.	Складська будівля перинної продукції	проект./перепроф.
22.	Складська будівля готової продукції	проект./перепроф.
23.	Гаражі, споруди для зберігання техніки	існуюч.
24.	Гаражі, споруди для зберігання техніки	проект./перепроф.
25.	Станція технічного обслуговування легкових автомобілів	проект./перепроф.
26.	Мийка	проект.
27.	Естакада для огляду автомобілів	проект.
28.	Будівля з побутовими приміщеннями	перепроф.

№ п/п	Найменування	Примітки
29.	Площадка для тимчасового зберігання гною	проект.
30.	Гіосховище	проект.
31.	Площадка для завантаження	проект.
32.	Площадка для тимчасового зберігання продукції	проект.
33.	Автостоянка для працівників	проект.
34.	Гостева автостоянка легкових автомобілів	проект.
35.	Гостева автостоянка вантажних автомобілів	проект.
36.	Розворотний майданчик	проект.
37.	Навіс для складування ТПВ	проект.
38.	Майданчик для контейнерів з сміттям	проект.
39.	Свердловина технічної води	проект.
40.	Свердловина технічної води	існуюч.
41.	Пожежна водоїма	існуюч.
42.	Пожежна водоїма	проект./реконстр.
43.	Майданчик для забору води при пожежі	проект.
44.	Територія водозабору	проект.
45.	Сусідня господарська будівля	існуюч.
46.	Силосна яма	існуюч.
47.	Дизельна електростанція	існуюч.
48.	Підприємство по виробництву шлакоблоків	існуюч.
49.	Пункт штучного освітлення	існуюч.
50.	Сусідній житловий будинок	існуюч.
51.	Паливно-роздавальні колонки	проект.
52.	Підземні резервуари для палива	проект.
53.	Газороздавальна колонка	проект.
54.	Надземний резервуар для палива СВГ	проект.


Проектний план поєднаний з схемою проектних планувальних обмежень та схемою організації руху транспорту і пішоходів, М 1:1000

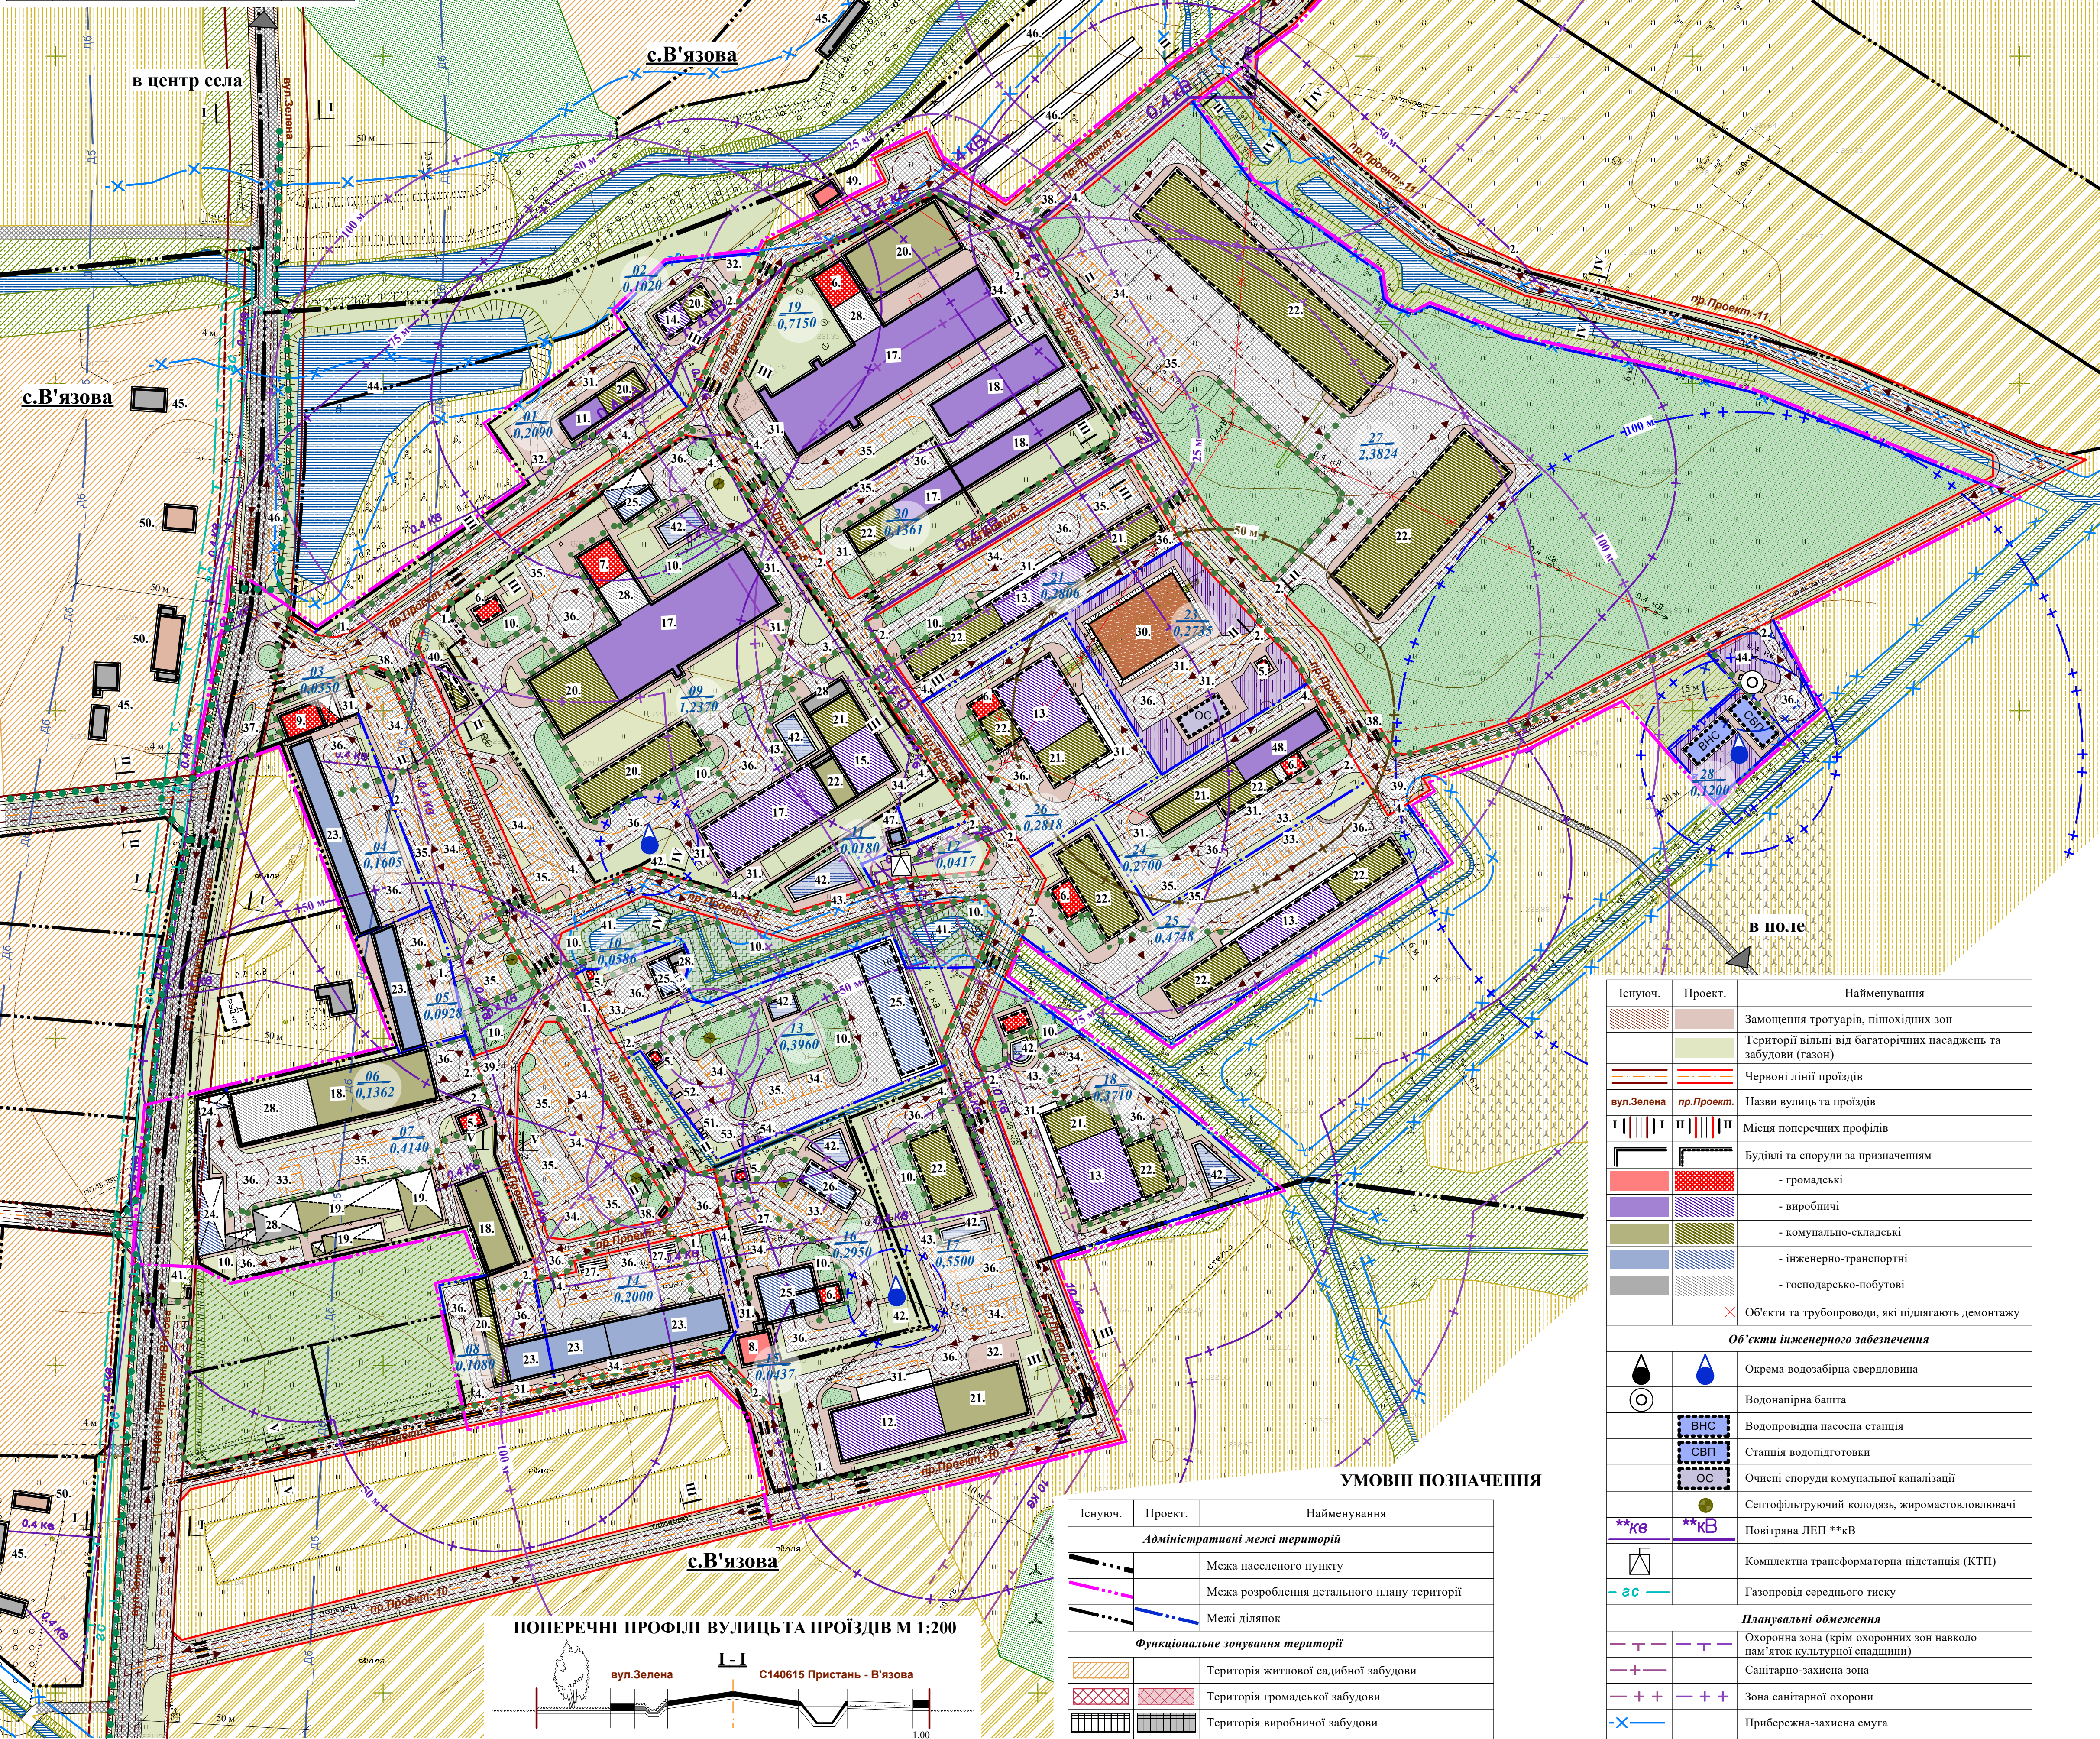

Жовква
Туринка

Примітки :
1. Даний аркуш розроблений на основі аркуша ДІП-2 та топографічного знімання масштабу 1:1000, виконаного ФОП "Білоус Віталій Віталійович" у 2024 році

ПОПЕРЕЧНІ ПРОФІЛІ ВУЛИЦЬ ТА ПРОІЗДІВ М 1:200

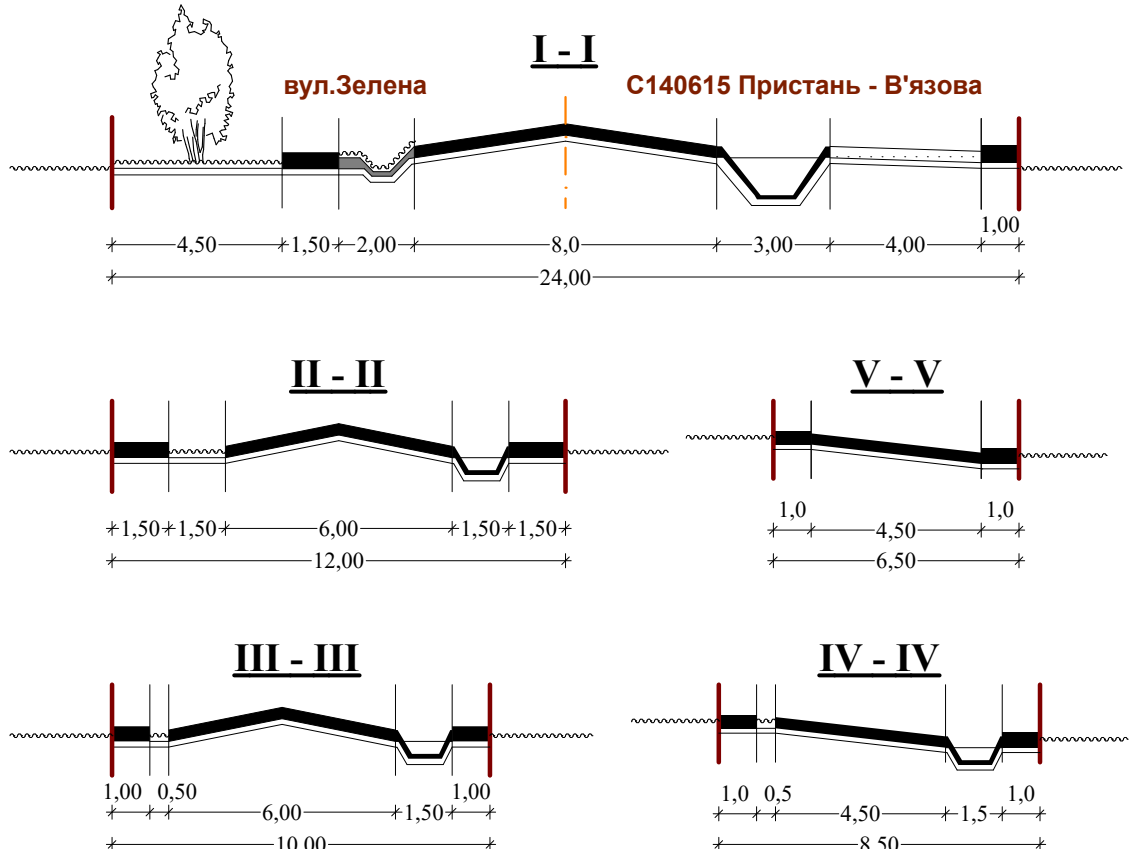

УМОВНІ ПОЗНАЧЕННЯ

Існуюч.	Проект.	Найменування
Адміністративні межі територій		
		Межа населеного пункту
		Межа розроблення детального плану території
		Межі ділянок
Функціональне зонування території		
		Територія житлової садибної забудови
		Територія громадської забудови
		Територія виробничої забудови
		Територія транспортної інфраструктури
		Територія інженерної інфраструктури
		Територія комунальних об'єктів
		Територія сільськогосподарського призначення
		Територія сільськогосподарського призначення (пасовище та сінокося)
		Територія колективних та індивідуальних садів
		Територія зелених насаджень спешпризначення
		Територія рекреаційного призначення
		Територія зелених насаджень загального користування
		Водний об'єкт
		Замощення доріг та проїздів

Існуюч.	Проект.	Найменування
		Замощення тротуарів, пішохідних зон
		Території вільні від багаторічних насаджень та забудови (газон)
		Червоні лінії проїздів
		Назви вулиць та проїздів
		Місця поперечних профілів
		Будівлі та споруди за призначенням
		- громадські
		- виробничі
		- комунально-складські
		- інженерно-транспортні
		- господарсько-побутові
		Об'єкти та трубопроводи, які підлягають демонтажу
Об'єкти інженерного забезпечення		
		Окрема водозабирна свердловина
		Водонапірна башта
		Водопровідна насосна станція
		Станція водопідготовки
		Очисні споруди комунальної каналізації
		Септофільтруючий колодязь, жиросамовловлювачі
		Повітряна ЛЕП **кВ
		Комплектна трансформаторна підстанція (КТП)
		Газопровід середнього тиску
Планувальні обмеження		
		Охоронна зона (крім охоронних зон навколо пам'яток культурної спадщини)
		Санітарно-захисна зона
		Зона санітарної охорони
		Прибережна-захисна смуга
		Зона акустичного впливу
		Пішохідний перехід
		Рух автомобілів
		Напрямок пішохідного руху

Шифр : 15 / 2024				
Детальний план території для розміщення громадських будівель і споруд в селі В'язова по вулиці Зелена (територія колишнього господарського двору) Львівської області				
Замовник: Жовківська міська рада	ДІП	3	8	Архівув
Проектний план та схема проектних обмежень у використанні земель, поєднаний з схемою транспортної мобільності та інфраструктури і планом червоних ліній М 1:1000				
Зам. К-т. Директор	Арх. ГАП	№. Докум. БІЛОУС І.	Планш. ДАНИЛОК Т.	Дата
Розроб. ПАРАДА Н.	Перевір. ДАНИЛОК Т.			