
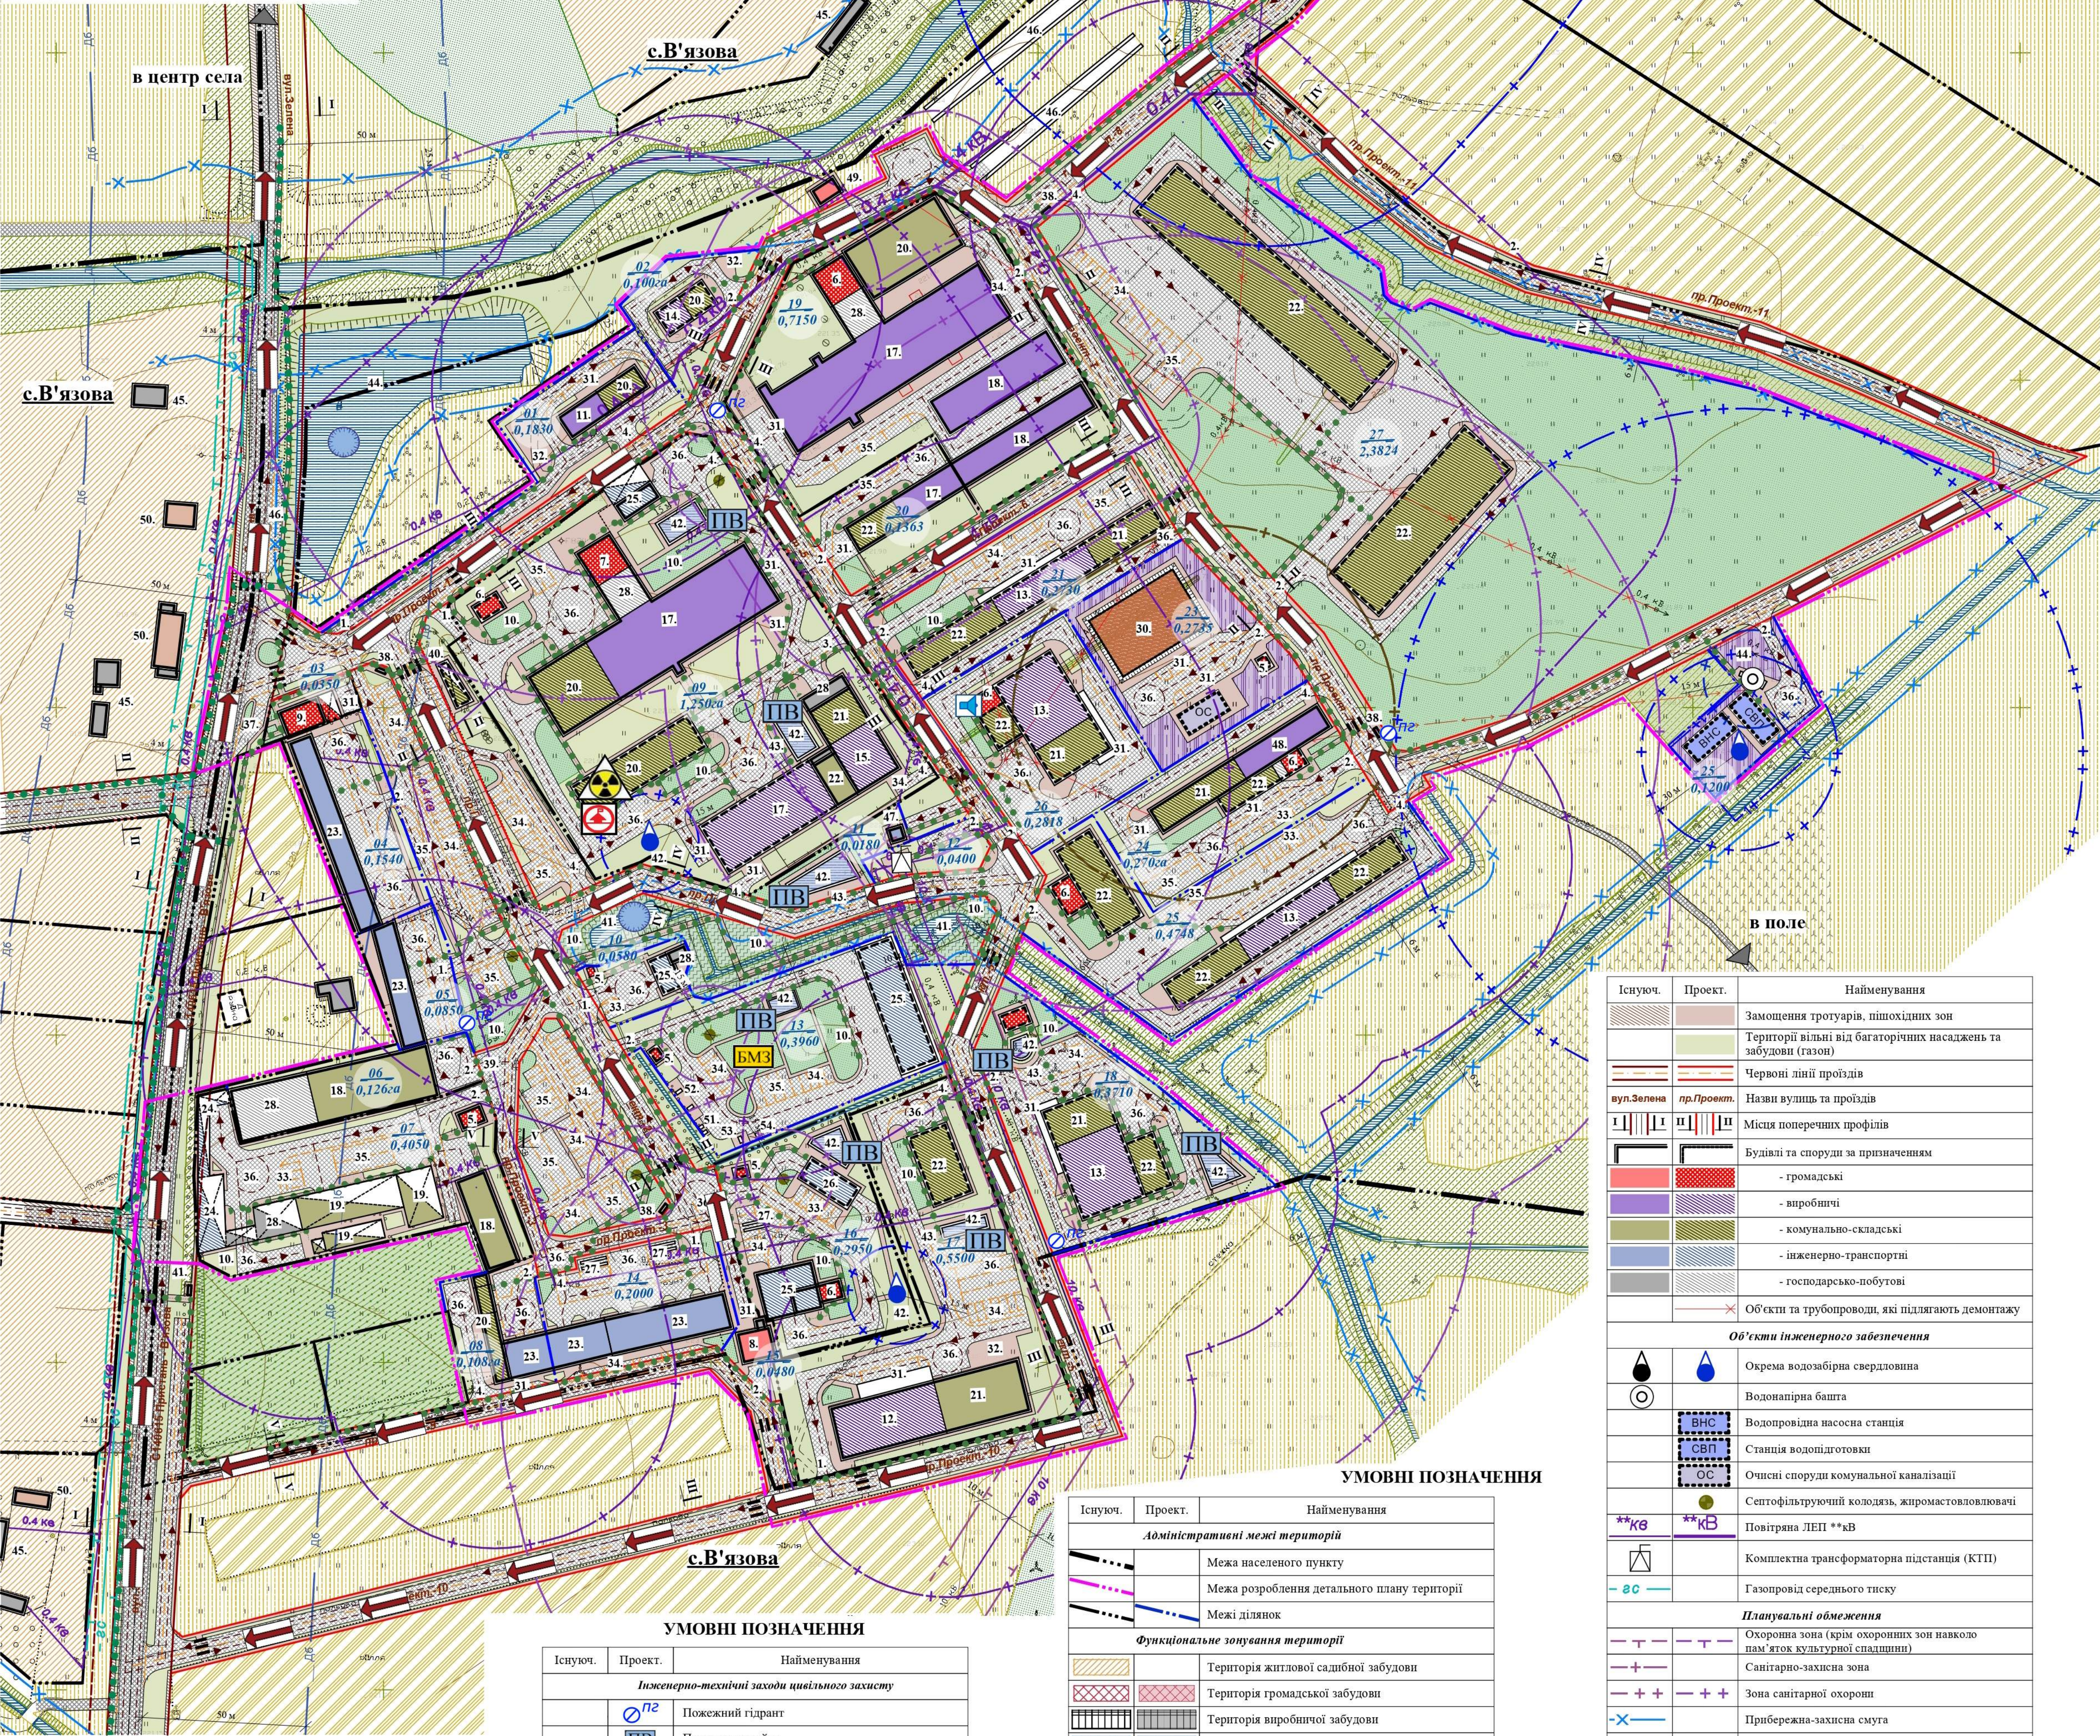


ЕКСПЛІКАЦІЯ		
№ п/п	Найменування	Примітки
1.	Головний в'їзд/вїзд на ділянку	існуюч.
2.	Головний в'їзд/вїзд на ділянку	проект.
3.	Господарський в'їзд/вїзд на ділянку	існуюч.
4.	Господарський в'їзд/вїзд на ділянку	проект.
5.	Контрольно-пропускний пункт	проект./перепроф.
6.	Адміністративно-побутовий корпус	проект./перепроф.
7.	Корпус з лабораторіями	перепроф.
8.	Магазин, кафе-бар	перепроф.
9.	Магазин непродовольчих товарів	перепроф.
10.	Парк, відпочинкова зона працівників	проект.
11.	Деревообробний цех	існуюч.
12.	Підприємство IV-го класу шкідливості	перепроф.
13.	Підприємство IV-го класу шкідливості	проект.
14.	Підприємство V-го класу шкідливості	проект.
15.	Будівля млину	перепроф.
16.	Будівля для утримання свиней	існуюч.
17.	Будівля для утримання свиней	проект./перепроф.
18.	Складська будівля	існуюч.
19.	Складська споруда - навіс	існуюч.
20.	Складська будівля	проект./перепроф.
21.	Складська будівля першої продукції	проект./перепроф.
22.	Складська будівля готової продукції	проект./перепроф.
23.	Гаражі, споруди для зберігання техніки	існуюч.
24.	Гаражі, споруди для зберігання техніки	проект./перепроф.
25.	Станція технічного обслуговування легкових автомобілів	проект./перепроф.
26.	Мийка	проект.
27.	Естакада для огляду автомобілів	проект.
28.	Будівля з побутовими приміщеннями	перепроф.

№ п/п	Найменування	Примітки
29.	Площадка для тимчасового зберігання гною	проект.
30.	Гносковище	проект.
31.	Площадка для завантаження	проект.
32.	Площадка для тимчасового зберігання продукції	проект.
33.	Автостоянка для працівників	проект.
34.	Гостева автостоянка легкових автомобілів	проект.
35.	Гостева автостоянка вантажних автомобілів	проект.
36.	Розворотний майданчик	проект.
37.	Навіс для складування ТПВ	проект.
38.	Майданчик для контейнерів з сміттям	проект.
39.	Свердловина технічної води	проект.
40.	Свердловина технічної води	існуюч.
41.	Пожежна водоїма	існуюч.
42.	Пожежна водоїма	проект./реконстр.
43.	Майданчик для забору води при пожежі	проект.
44.	Територія водозабору	проект.
45.	Сусідня господарська будівля	існуюч.
46.	Силона яма	існуюч.
47.	Дизельна електростанція	існуюч.
48.	Підприємство по виробництву шлакоблоків	існуюч.
49.	Пункт штучного освітлення	існуюч.
50.	Сусідній житловий будинок	існуюч.
51.	Паливно-роздавальні колонки	проект.
52.	Підземні резервуари для палива	проект.
53.	Газороздавальна колонка	проект.
54.	Надземний резервуар для палива СВГ	проект.

Схема інженерно-технічних заходів цивільного захисту на мирний час
М 1:1000

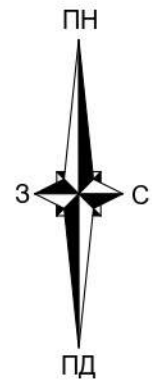

УМОВНІ ПОЗНАЧЕННЯ

Існуюч.	Проект.	Найменування
Інженерно-технічні заходи цивільного захисту		
	ПЗ	Пожежний гідрант
	ПВ	Пожежна водоїма
		Природна водоїма для гасіння пожеж
		Сигнальний пристрій
		Шляхи евакуації
		Протирадіаційне укриття
		Місце захисту населення
		Безпечне місце збору

УМОВНІ ПОЗНАЧЕННЯ

Існуюч.	Проект.	Найменування
Адміністративні межі територій		
		Межа населеного пункту
		Межа розроблення детального плану території
		Межі ділянок
Функціональне зонування території		
		Територія житлової садибної забудови
		Територія громадської забудови
		Територія виробничої забудови
		Територія транспортної інфраструктури
		Територія інженерної інфраструктури
		Територія комунальних об'єктів
		Територія сільськогосподарського призначення
		Територія сільськогосподарського призначення (пасовище та сінокос)
		Територія колективних та індивідуальних садів
		Територія зелених насаджень спецпризначення
		Територія рекреаційного призначення
		Територія зелених насаджень загального користування
		Водний об'єкт
		Замощення доріг та проїздів

Існуюч.	Проект.	Найменування
		Замощення тротуарів, пішохідних зон
		Території вільні від багаторічних насаджень та забудови (газон)
		Червоні лінії проїздів
вул. Зелена	пр. Проект.	Назви вулиць та проїздів
I, II, III, IV		Місця поперечних профілів
		Будівлі та споруди за призначенням
		- громадські
		- виробничі
		- комунально-складські
		- інженерно-транспортні
		- господарсько-побутові
		Об'єкти та трубопроводи, які підлягають демонтажу
Об'єкти інженерного забезпечення		
		Окрема водозабірна свердловина
		Водонапірна бапшта
		Водопровідна насосна станція
		Станція водопідготовки
		Очисні споруди комунальної каналізації
		Септофільтруючий колодязь, жиросамовловлювачі
		Повітряна ЛЕП **кВ
		Комплектна трансформаторна підстанція (КТП)
		Газопровід середнього тиску
Планувальні обмеження		
		Охоронна зона (крім охоронних зон навколо пам'яток культурної спадщини)
		Санітарно-захисна зона
		Зона санітарної охорони
		Прибережна-захисна смуга
		Зона акустичного впливу
		Пішохідний перехід
		Рух автомобілів
		Напрямок пішохідного руху

Жовква
Туринка

Примітки:
1. Дані аркуш розроблені на основі аркуша ДПТ-2 та топографічного знімання масштабу 1:1000, виконаного ФОП "Шведа" Іван Богданович у 2016 році

Шифр : 15 / 2024				
Детальний план території для розміщення громадських будівель і споруд в селі В'язова по вулиці Зелена (територія колишнього господарського двору) Львівського району Львівської області				
Замовник: Жовківська міська рада				
ДПТ				
7				
8				
Схема інженерно-технічних заходів цивільного захисту на мирний час М 1:1000				
ТОВ "Центр планування території"				