Схема інженерно-технічних заходів цивільного захисту на особливий період
М 1:1000

ЕКСПЛІКАЦІЯ

№ п/п	Найменування	Примітки
1.	Головний вїзд/виїзд на ділянку	існуюч.
2.	Головний вїзд/виїзд на ділянку	проект.
3.	Господарський вїзд/виїзд на ділянку	існуюч.
4.	Господарський вїзд/виїзд на ділянку	проект.
5.	Контрольно-пропускний пункт	проект./ перепроф.
6.	Адміністративно-побутовий корпус	проект./ перепроф.
7.	Корпус з лабораторіями	перепроф.
8.	Магазин, кафе-бар	перепроф.
9.	Магазин непродовольчих товарів	перепроф.
10.	Парк, відпочинкова зона працівників	проект.
11.	Деревообробний цех	існуюч.
12.	Підприємство IV-го класу шкідливості	перепроф.
13.	Підприємство IV-го класу шкідливості	проект.
14.	Підприємство V-го класу шкідливості	проект.
15.	Будівля млину	перепроф.
16.	Будівля для утримання свиней	існуюч.
17.	Будівля для утримання свиней	проект./ перепроф.
18.	Складська будівля	існуюч.
19.	Складська споруда - навіс	існуюч.
20.	Складська будівля	проект./ перепроф.
21.	Складська будівля первинної продукції	проект./ перепроф.
22.	Складська будівля готової продукції	проект./ перепроф.
23.	Гаражі, споруди для зберігання техніки	існуюч.
24.	Гаражі, споруди для зберігання техніки	проект./ перепроф.
25.	Станція технічного обслуговування легкових автомобілів	проект./ перепроф.
26.	Мийка	проект.
27.	Естакада для огляду автомобілів	проект.
28.	Будівля з побутовими приміщеннями	перепроф.
29.	Площадка для тимчасового зберігання гною	проект.
30.	Гноєсховище	проект.
31.	Площадка для завантаження	проект.
32.	Площадка для тимчасового зберігання продукції	проект.
33.	Автостоянка для працівників	проект.
34.	Гостева автостоянка легкових автомобілів	проект.
35.	Гостева автостоянка вантажних автомобілів	проект.
36.	Розворотний майданчик	проект.
37.	Навіс для складування ТПВ	проект.
38.	Майданчик для контейнерів з сміттям	проект.
39.	Свердловина технічної води	проект.
40.	Свердловина технічної води	існуюч.
41.	Пожежна водойма	існуюч.
42.	Пожежна водойма	проект./ реконстр.
43.	Майданчик для забору води при пожежі	проект.
44.	Територія водозабору	проект.
45.	Сусідня господарська будівля	існуюч.
46.	Силосна яма	існуюч.
47.	Дизельна електростанція	існуюч.
48.	Підприємство по виробництву шлакоблоків	існуюч.
49.	Пункт штучного осіменіння	існуюч.
50.	Сусідній житловий будинок	існуюч.
51.	Паливно-роздавальні колонки	проект.
52.	Підземні резервувари для палива	проект.
53.	Газороздавальна колонка	проект.
54.	Надземний резервуар для палива СВГ	проект.

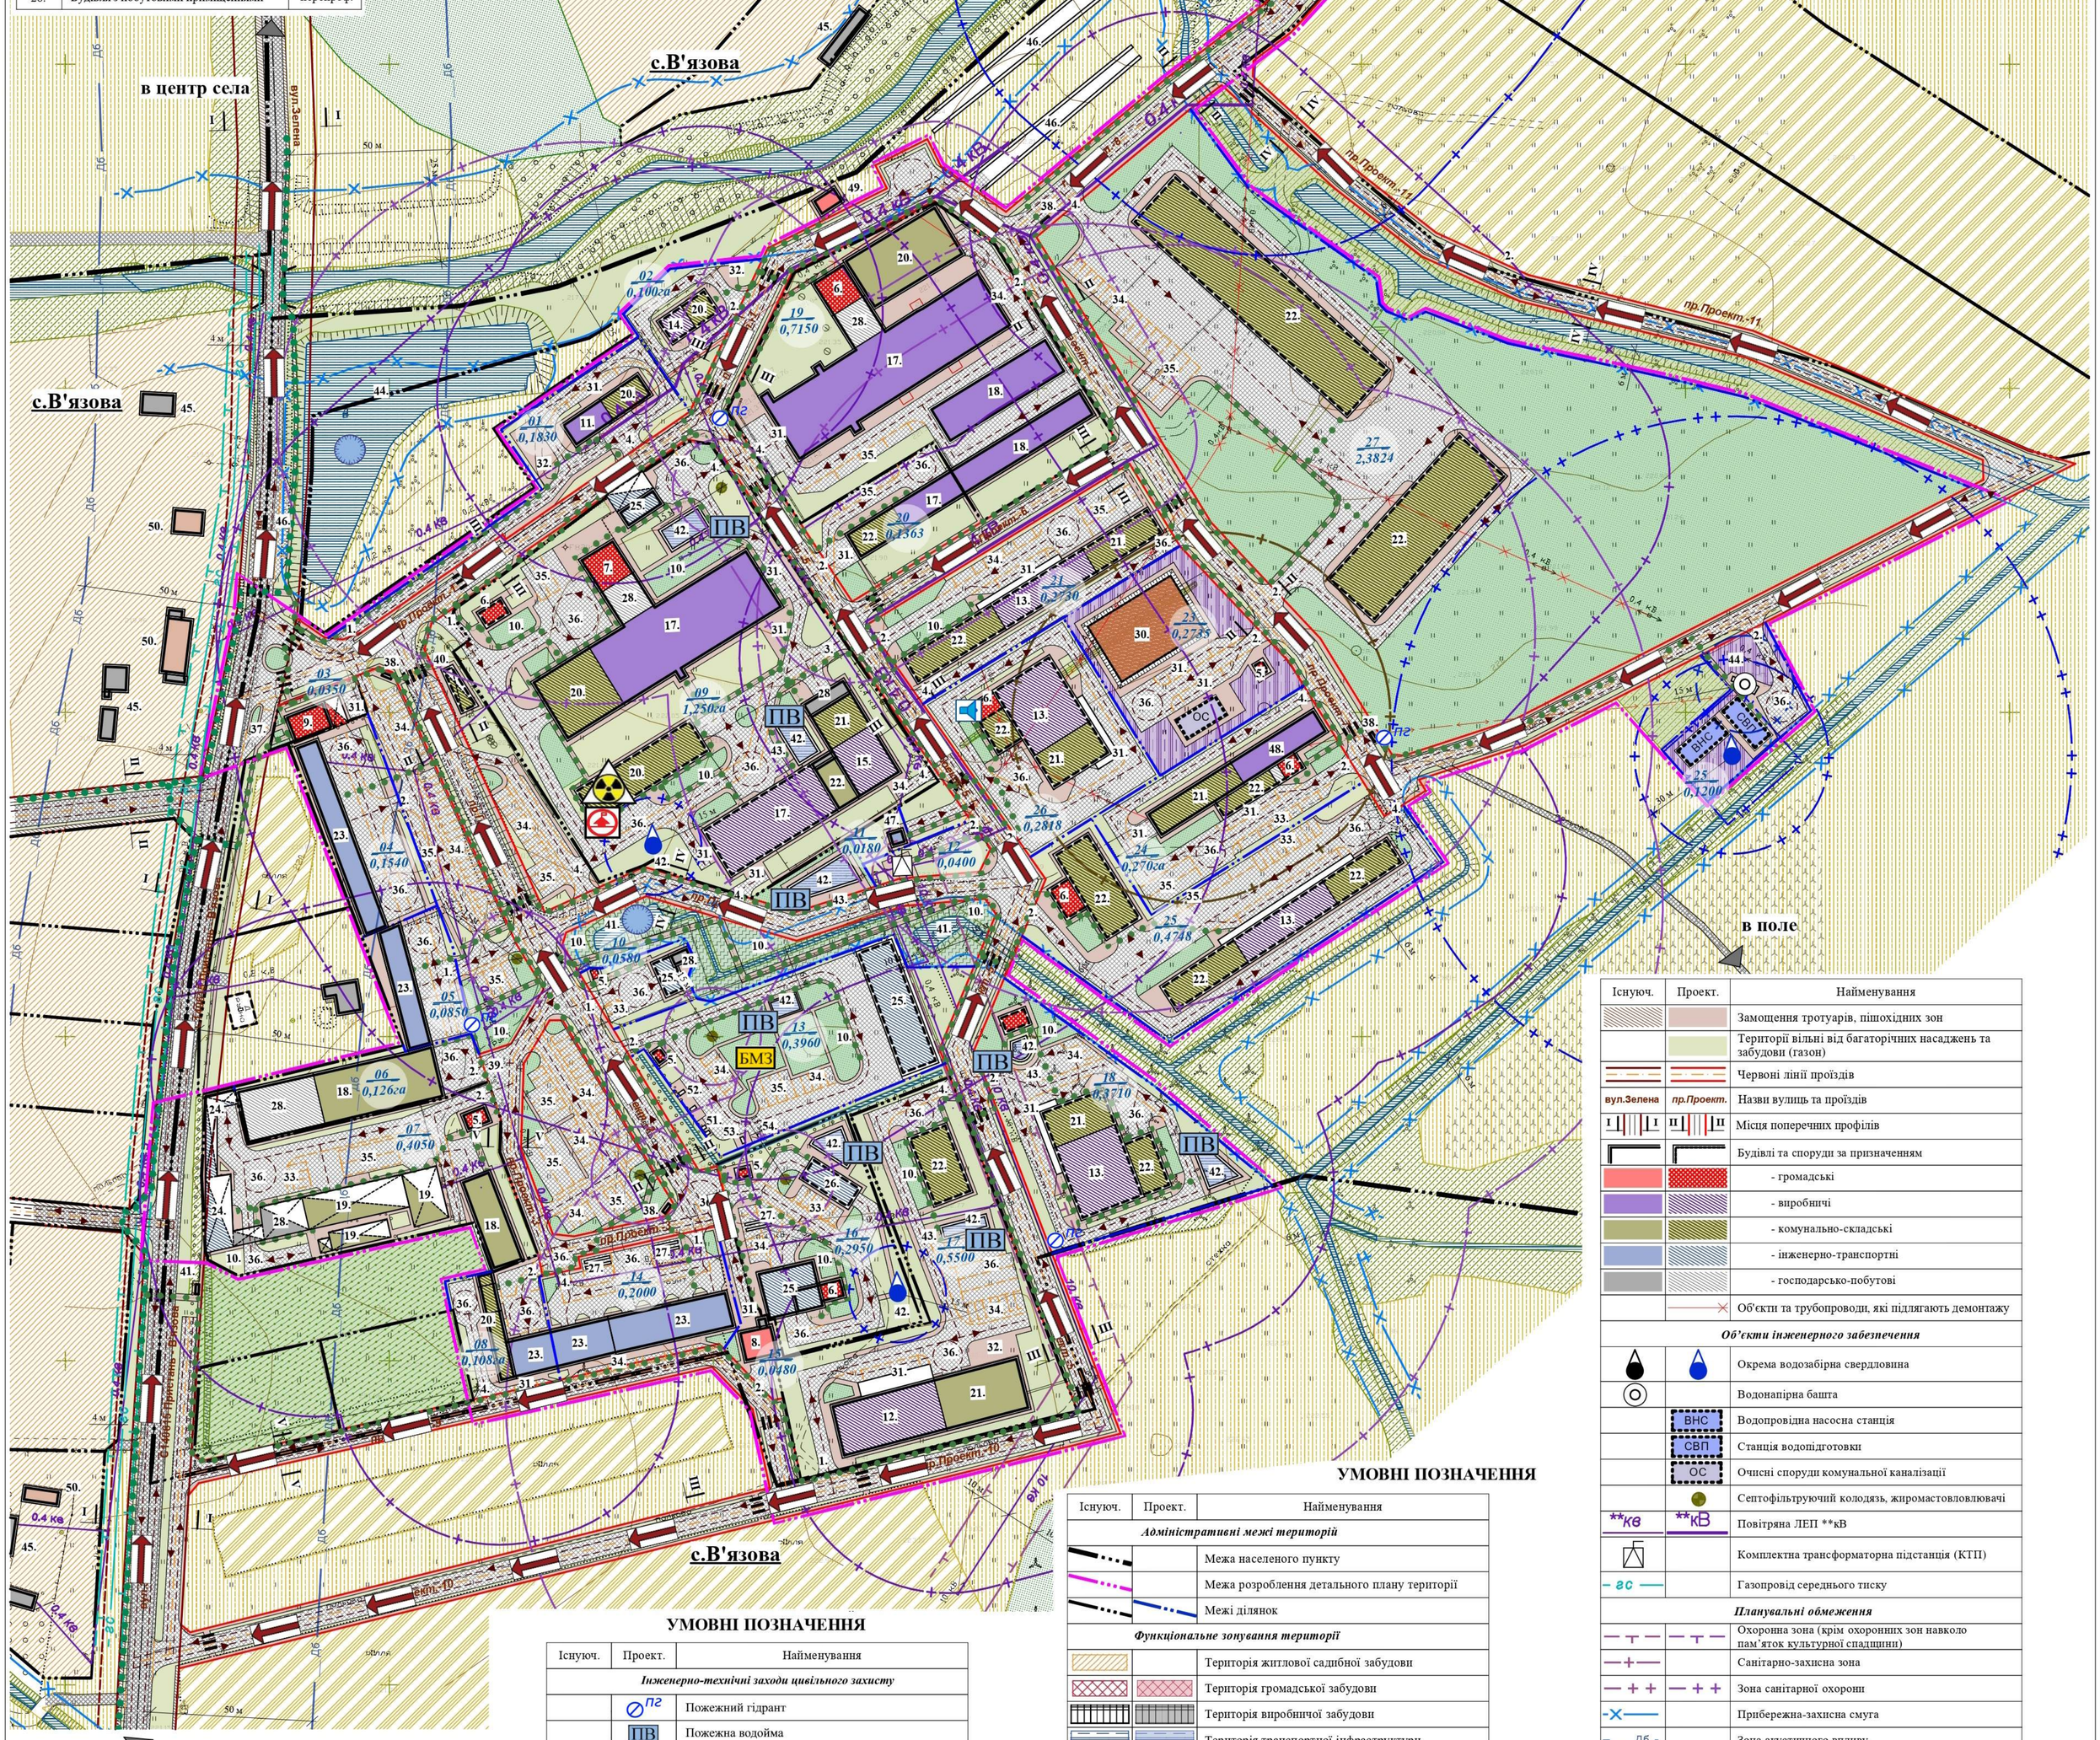

УМОВНІ ПОЗНАЧЕННЯ

Існуюч.	Проект.	Найменування
		Адміністративні межі територій
		Межа населеного пункту
		Межа розроблення детального плану території
		Межі ділянок
		Функціональне зонування території
		Територія житлової садибної забудови
		Територія громадської забудови
		Територія виробничої забудови
		Територія транспортної інфраструктури
		Територія інженерної інфраструктури
		Територія комунальних об'єктів
		Територія сільськогосподарського призначення
		Територія сільськогосподарського призначення (пасовище та сінокос)
		Територія колективних та індивідуальних садів
		Територія зелених насаджень спецпризначення
		Територія рекреаційного призначення
		Територія зелених насаджень загального користування
		Водний об'єкт
		Замощення доріг та проїздів

УМОВНІ ПОЗНАЧЕННЯ

Існуюч.	Проект.	Найменування
		Інженерно-технічні заходи цивільного захисту
	ПГ	Пожежний гідрант
	ПВ	Пожежна водойма
		Природня водойма для гасіння пожеж
		Сигнальний пристрій
		Шляхи евакуації
		Протирадіаційне укриття
		Місце захисту населення
	БМЗ	Безпечне місце збору

Існуюч.	Проект.	Найменування
		Замощення тротуарів, пішохідних зон
		Території вільні від багаторічних насаджень та забудови (газон)
		Червоні лінії проїздів
вул.Зелена	пр.Проект.	Назви вулиць та проїздів
I I	II II	Місця поперечних профілів
		Будівлі та споруди за призначенням
		- громадські
		- виробничі
		- комунально-складські
		- інженерно-транспортні
		- господарсько-побутові
		Об'єкти та трубопроводи, які підлягають демонтажу
		Об'єкти інженерного забезпечення
		Окрема водозабірна свердловина
		Водонапірна башта
	ВНС	Водопровідна насосна станція
	СВП	Станція водопідготовки
	ОС	Очисні споруди комунальної каналізації
		Септофільтруючий колодязь, жиромастовловлювачі
**кв	**кВ	Повітряна ЛЕП **кВ
		Комплектна трансформаторна підстанція (КТП)
- гс -		Газопровід середнього тиску
		Планувальні обмеження
		Охоронна зона (крім охоронних зон навколо пам'яток культурної спадщини)
		Санітарно-захисна зона
		Зона санітарної охорони
		Прибережна-захисна смуга
- Дб -		Зона акустичного впливу
		Пішохідний перехід
		Рух автомобілів
		Напрям пішохідного руху

Примітки :
1. Даний аркуш розроблений на основі аркуша ДПТ-2 та топографічного знімання масштабу 1:1000, виконаного ФОП "Шведа Іван Богданович" у 2016 році

Змін.	К-ть.	Арк.	№ Докум.	Підпис	Дата	Шифр : 15 / 2024		
						Детальний план території для розміщення громадських будівель і споруд в селі В'язова по вулиці Зелена (територія колишнього господарського двору) Львівського району Львівської області		
Директор		БІЛОУС І.				Замовник: Жовківська міська рада	Стадія	Аркуш	Аркушів
ГАП		ДАНІЛЮК Т.					ДПТ	8	8
Розроб.		ПАРАДА Н.							
Перевір.		ДАНІЛЮК Т.				Схема інженерно-технічних заходів цивільного захисту на особливий період М 1:1000	ТОВ "Центр планування території"		