
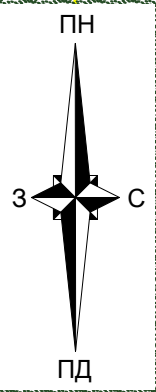



Схема сучасного використання території та схема існуючих обмежень у використанні земель ,
М 1:500

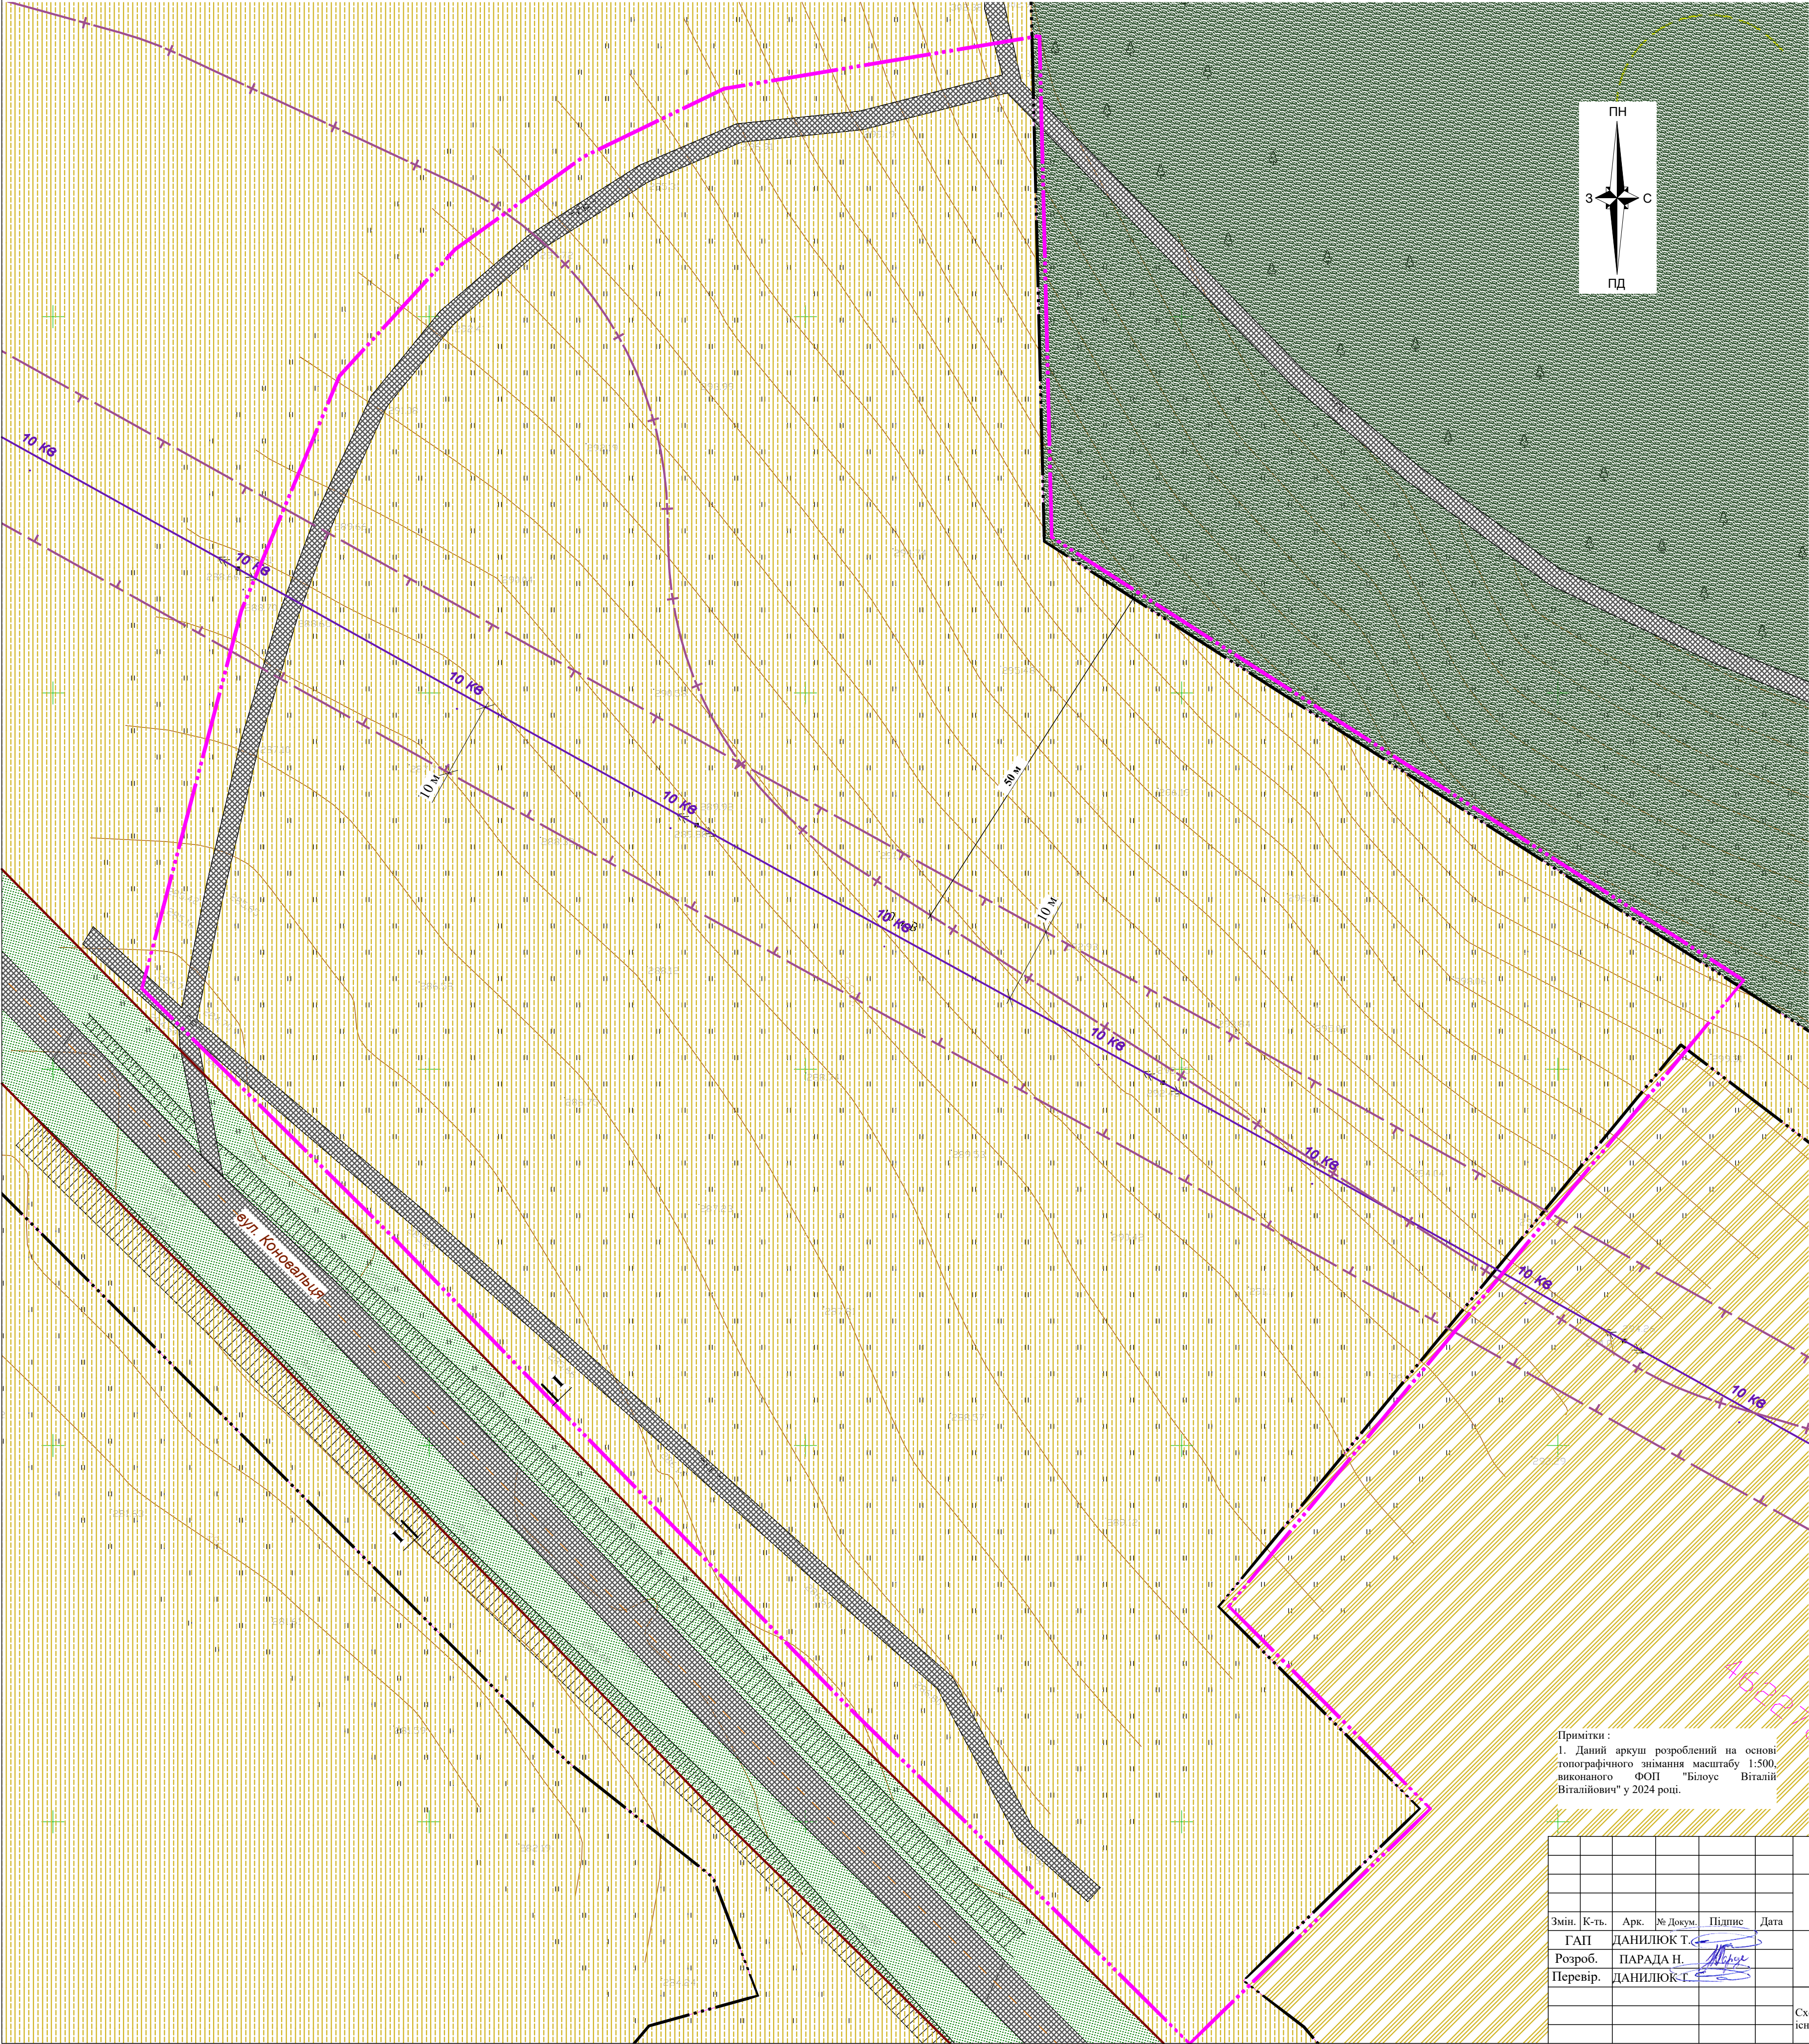

УМОВНІ ПОЗНАЧЕННЯ

Існуюч.	Найменування
	Межа розроблення детального плану
	Межа ділянки
	Територія сільськогосподарського призначення
	Територія сільськогосподарського призначення (пасовище та сінокос)
	Територія зелених насаджень загального користування
	Територія лісгосподарського призначення
	Замощення доріг та проїздів
	Червоні лінії вулиць
	Назви вулиць
	Місця поперечних профілів
	Повітряна ЛЕП **кВ
	Охоронна зона (крім охоронних зон навколо пам'яток культурної спадщини)
	Санітарно-захисна зона

ПОПЕРЕЧНІ ПРОФІЛІ ВУЛИЦЬ
ТА ПРОЇЗДІВ, М 1:200

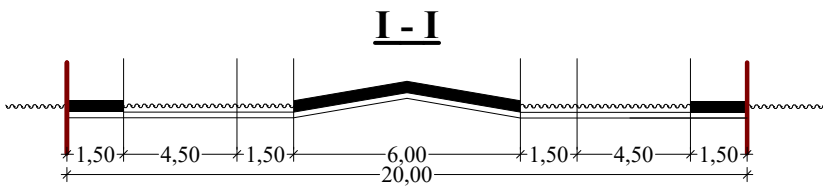

Примітки :
1. Даний аркуш розроблений на основі
топографічного знімання масштабу 1:500,
виконаного ФОП "Білоус Віталій"
Віталійович" у 2024 році.

Шифр : 03/ 2025					
Детальний план території земельної ділянки для влаштування та обслуговування кладовища в с. Нова Скварява Львівського району Львівської області					
Замовник: Жовківська міська рада				Стадія	Аркуш
				ДПТ	2
				Аркушів	8
Схема сучасного використання території та схема існуючих обмежень у використанні земель , М 1:500				ТОВ "Центр планування території"	

Змін.	К-ть.	Арк.	№ Докум.	Підпис	Дата
ГАП		ДАНИЛОК Т.			
Розроб.		ПАРАДА Н.			
Перевір.		ДАНИЛОК Т.			