
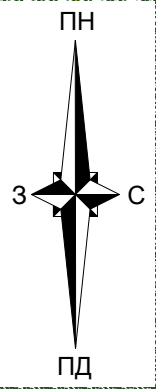


Проектний план та схема проектних обмежень у використанні земель поєднана зі схемою транспортної мобільності та інфраструктури і планом червоних ліній
М 1:500

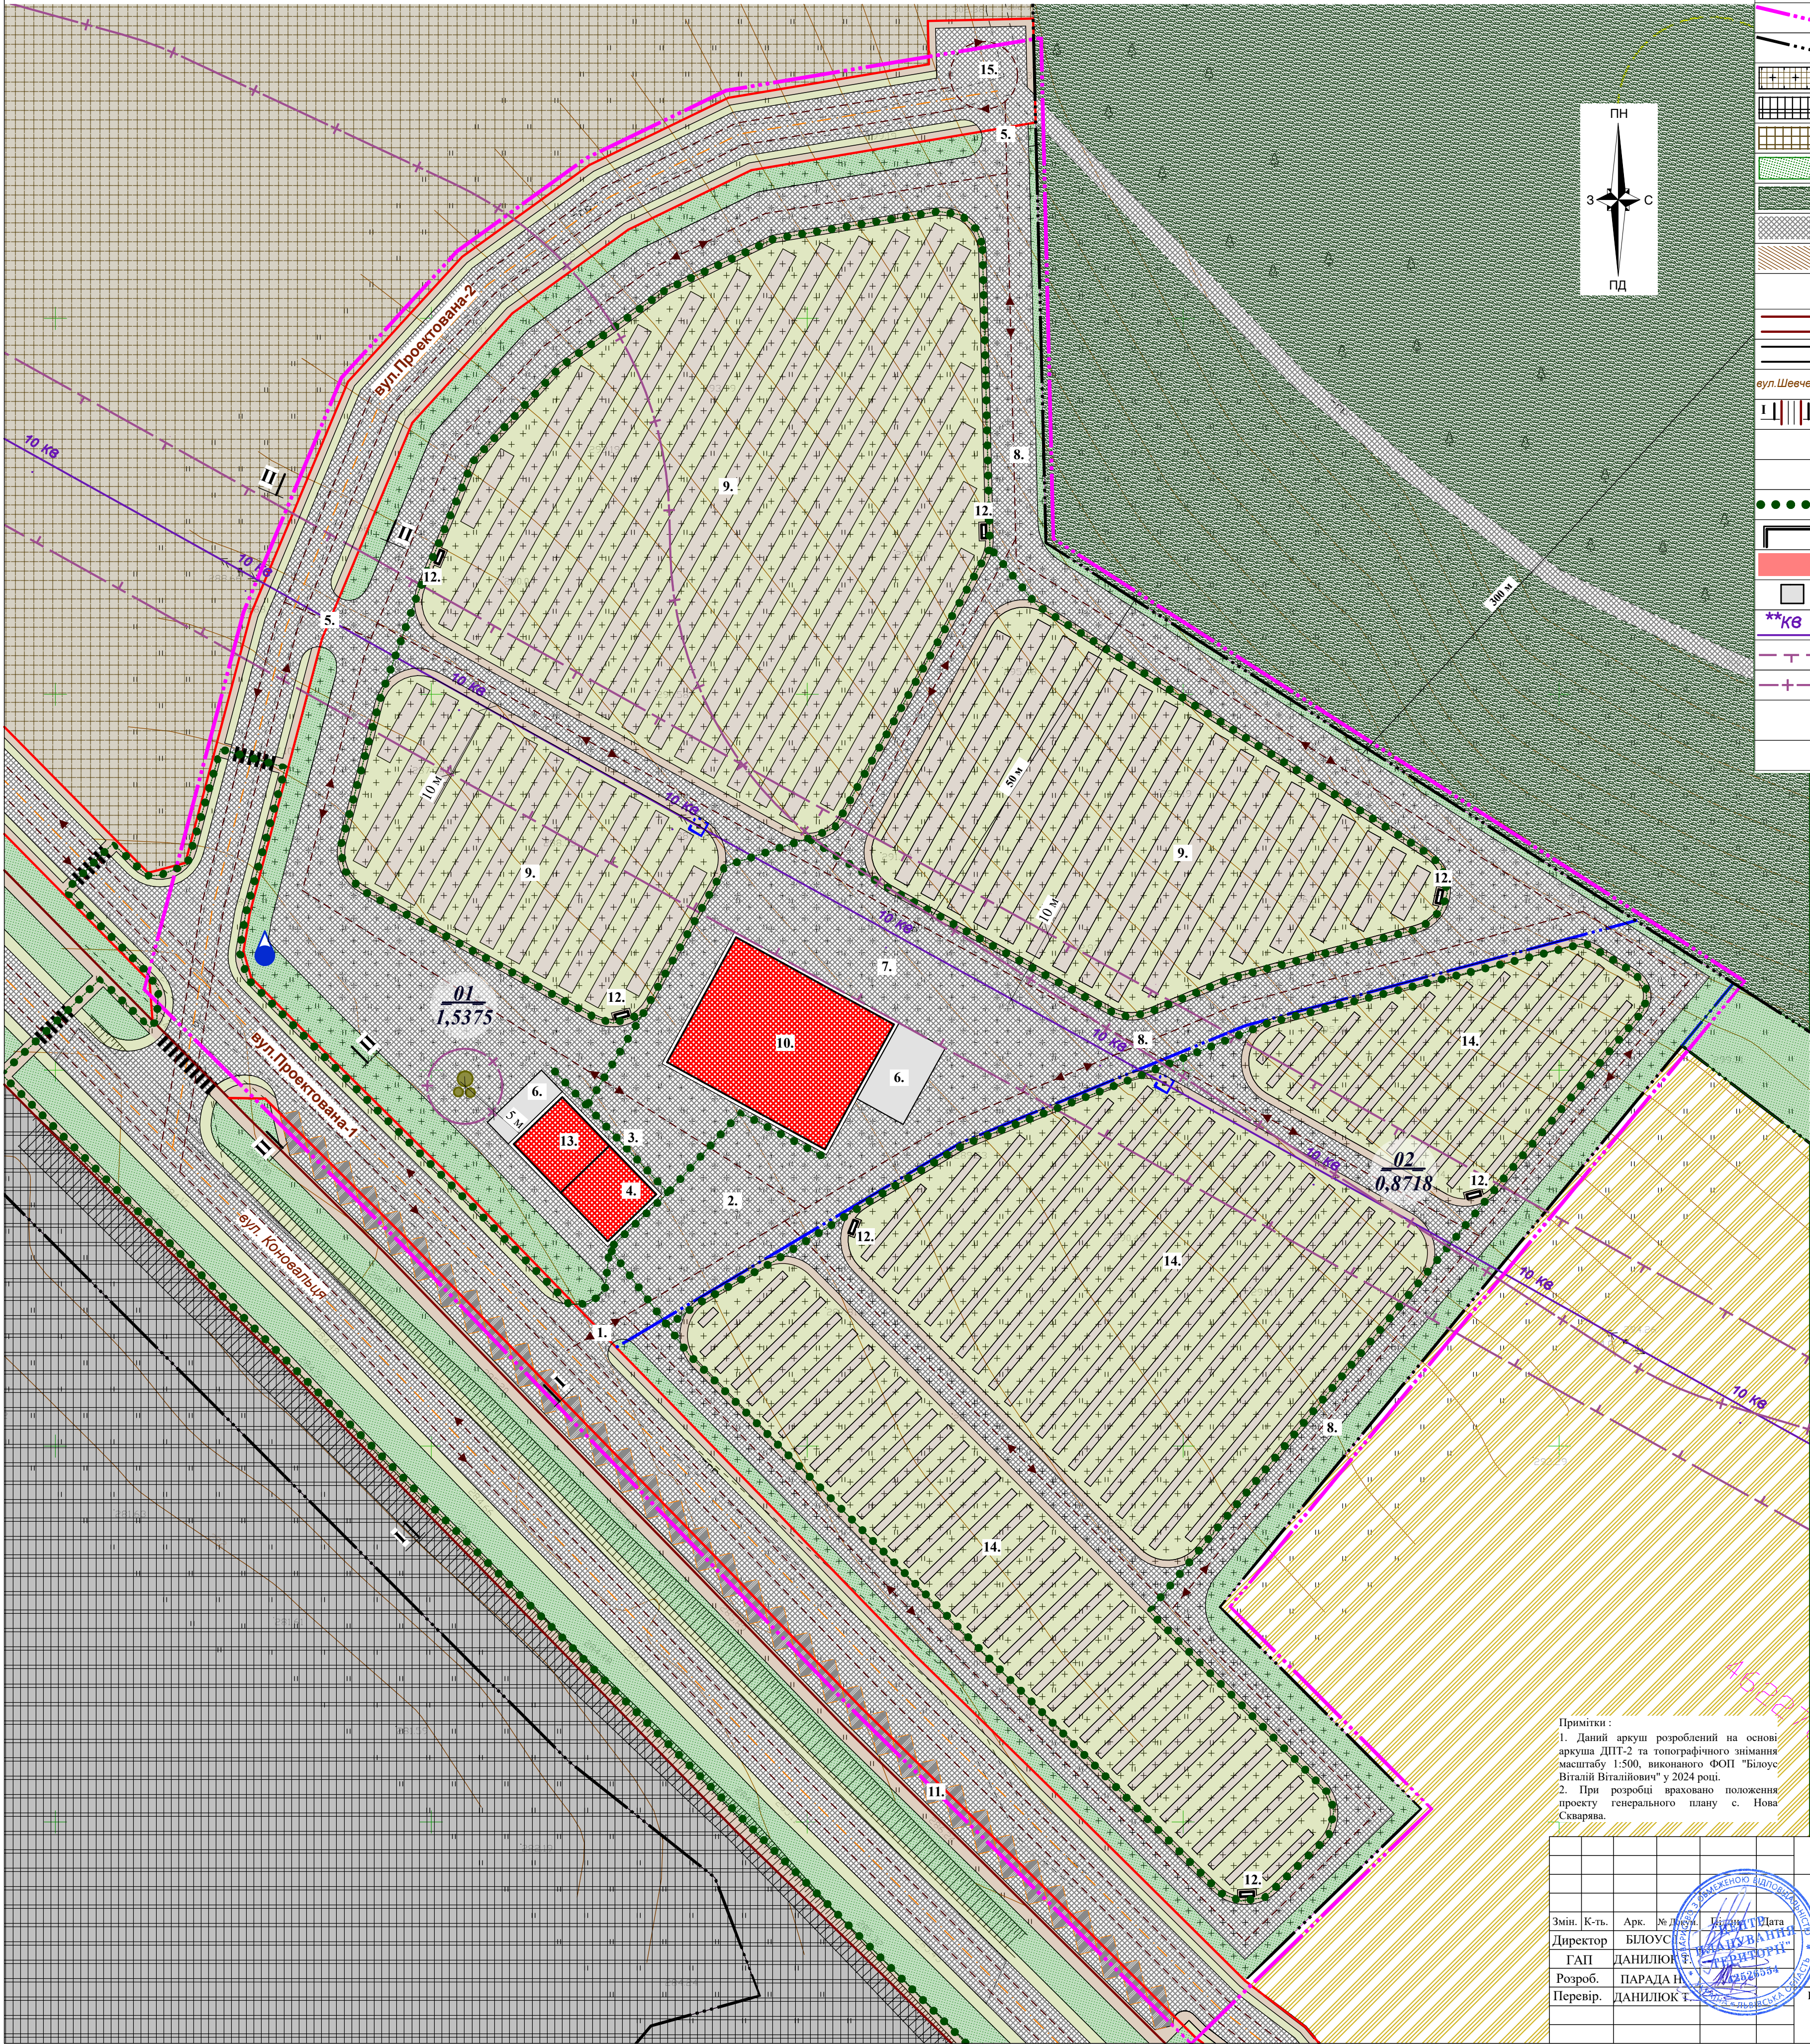


УМОВНІ ПОЗНАЧЕННЯ		
Існуюч.	Проект.	Найменування
		Межа розроблення детального плану
		Територія кладовища
		Територія виробничої забудови
		Територія комунальних об'єктів
		Територія зелених насаджень загального користування
		Територія лісгосподарського призначення
		Замощення доріг та проїздів
		Замощення тротуарів, пішохідних зон
		Території вільні від багаторічних насаджень та забудови (газон)
		Червоні лінії вулиць
		Проїзд
		вул.Шевченка вул.Проект. Назви вулиць
		Місця поперечних профілів
		Пішохідний перехід
		Рух автомобілів
		Напрямок пішохідного руху
		Будівлі та споруди за призначенням
		- громадські
		Господарська будівля
		Повітряна ЛЕП **кв
		Охоронна зона (крім охоронних зон навколо пам'яток культурної спадщини)
		Санітарно-захисна зона
		Окрема водозабірна колонка для господарських потреб
		Локальні каналізаційні очисні споруди

ЕКСПЛІКАЦІЯ

№ п/п	Найменування	Примітки
1.	Місце заїзду катафалку	проект.
2.	Вхідна зона	проект.
3.	Адміністративна зона(майданчик для зібрань)	проект.
4.	Бдівля для проведення панасхид	проект.
5.	Господарський заїзд	проект.
6.	Господарська споруда	проект.
7.	Господарська зона	проект.
8.	Центральна дорога (алея)	проект.
9.	Сектор для поховань	проект.
10.	Крематорій	проект.
11.	Майданчик для паркування автомобілів	проект.
12.	Майданчик для контейнерів зі сміттям	проект.
13.	Адміністративно побутовий корпус	проект.
14.	Колумбарій	проект.
15.	Розворотний майданчик	проект.

ПОПЕРЕЧНІ ПРОФІЛІ ВУЛИЦЬ
ТА ПРОЇЗДІВ, М 1:200

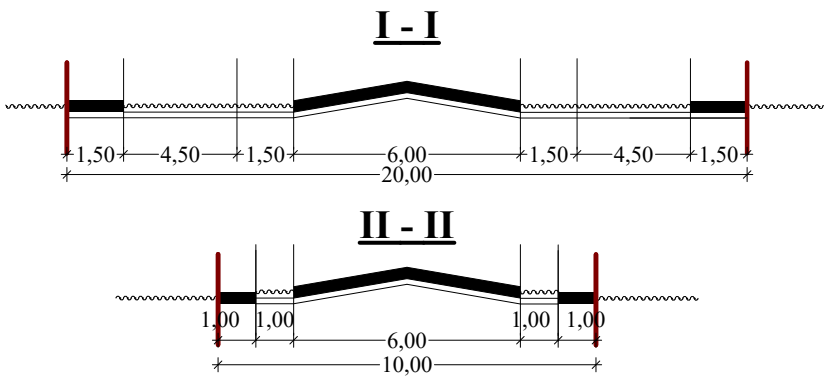

Примітки :
1. Даний аркуш розроблений на основі аркуша ДПТ-2 та топографічного знімання масштабу 1:500, виконаного ФОП "Білоус Віталій Віталійович" у 2024 році.
2. При розробці враховано положення проекту генерального плану с. Нова Скварява.

Шифр : 03/ 2025			
Детальний план території земельної ділянки для влаштування та обслуговування кладовища в с. Нова Скварява Львівської області			
Замовник: Жовківська міська рада		Стадія	Аркуш
		ДПТ	3
		Аркуш	8
Проектний план та схема проектних обмежень у використанні земель поєднана зі схемою транспортної мобільності та інфраструктури і планом червоних ліній М 1:500		ТОВ "Центр планування території"	