


Схема функціонального зонування, М 1:500

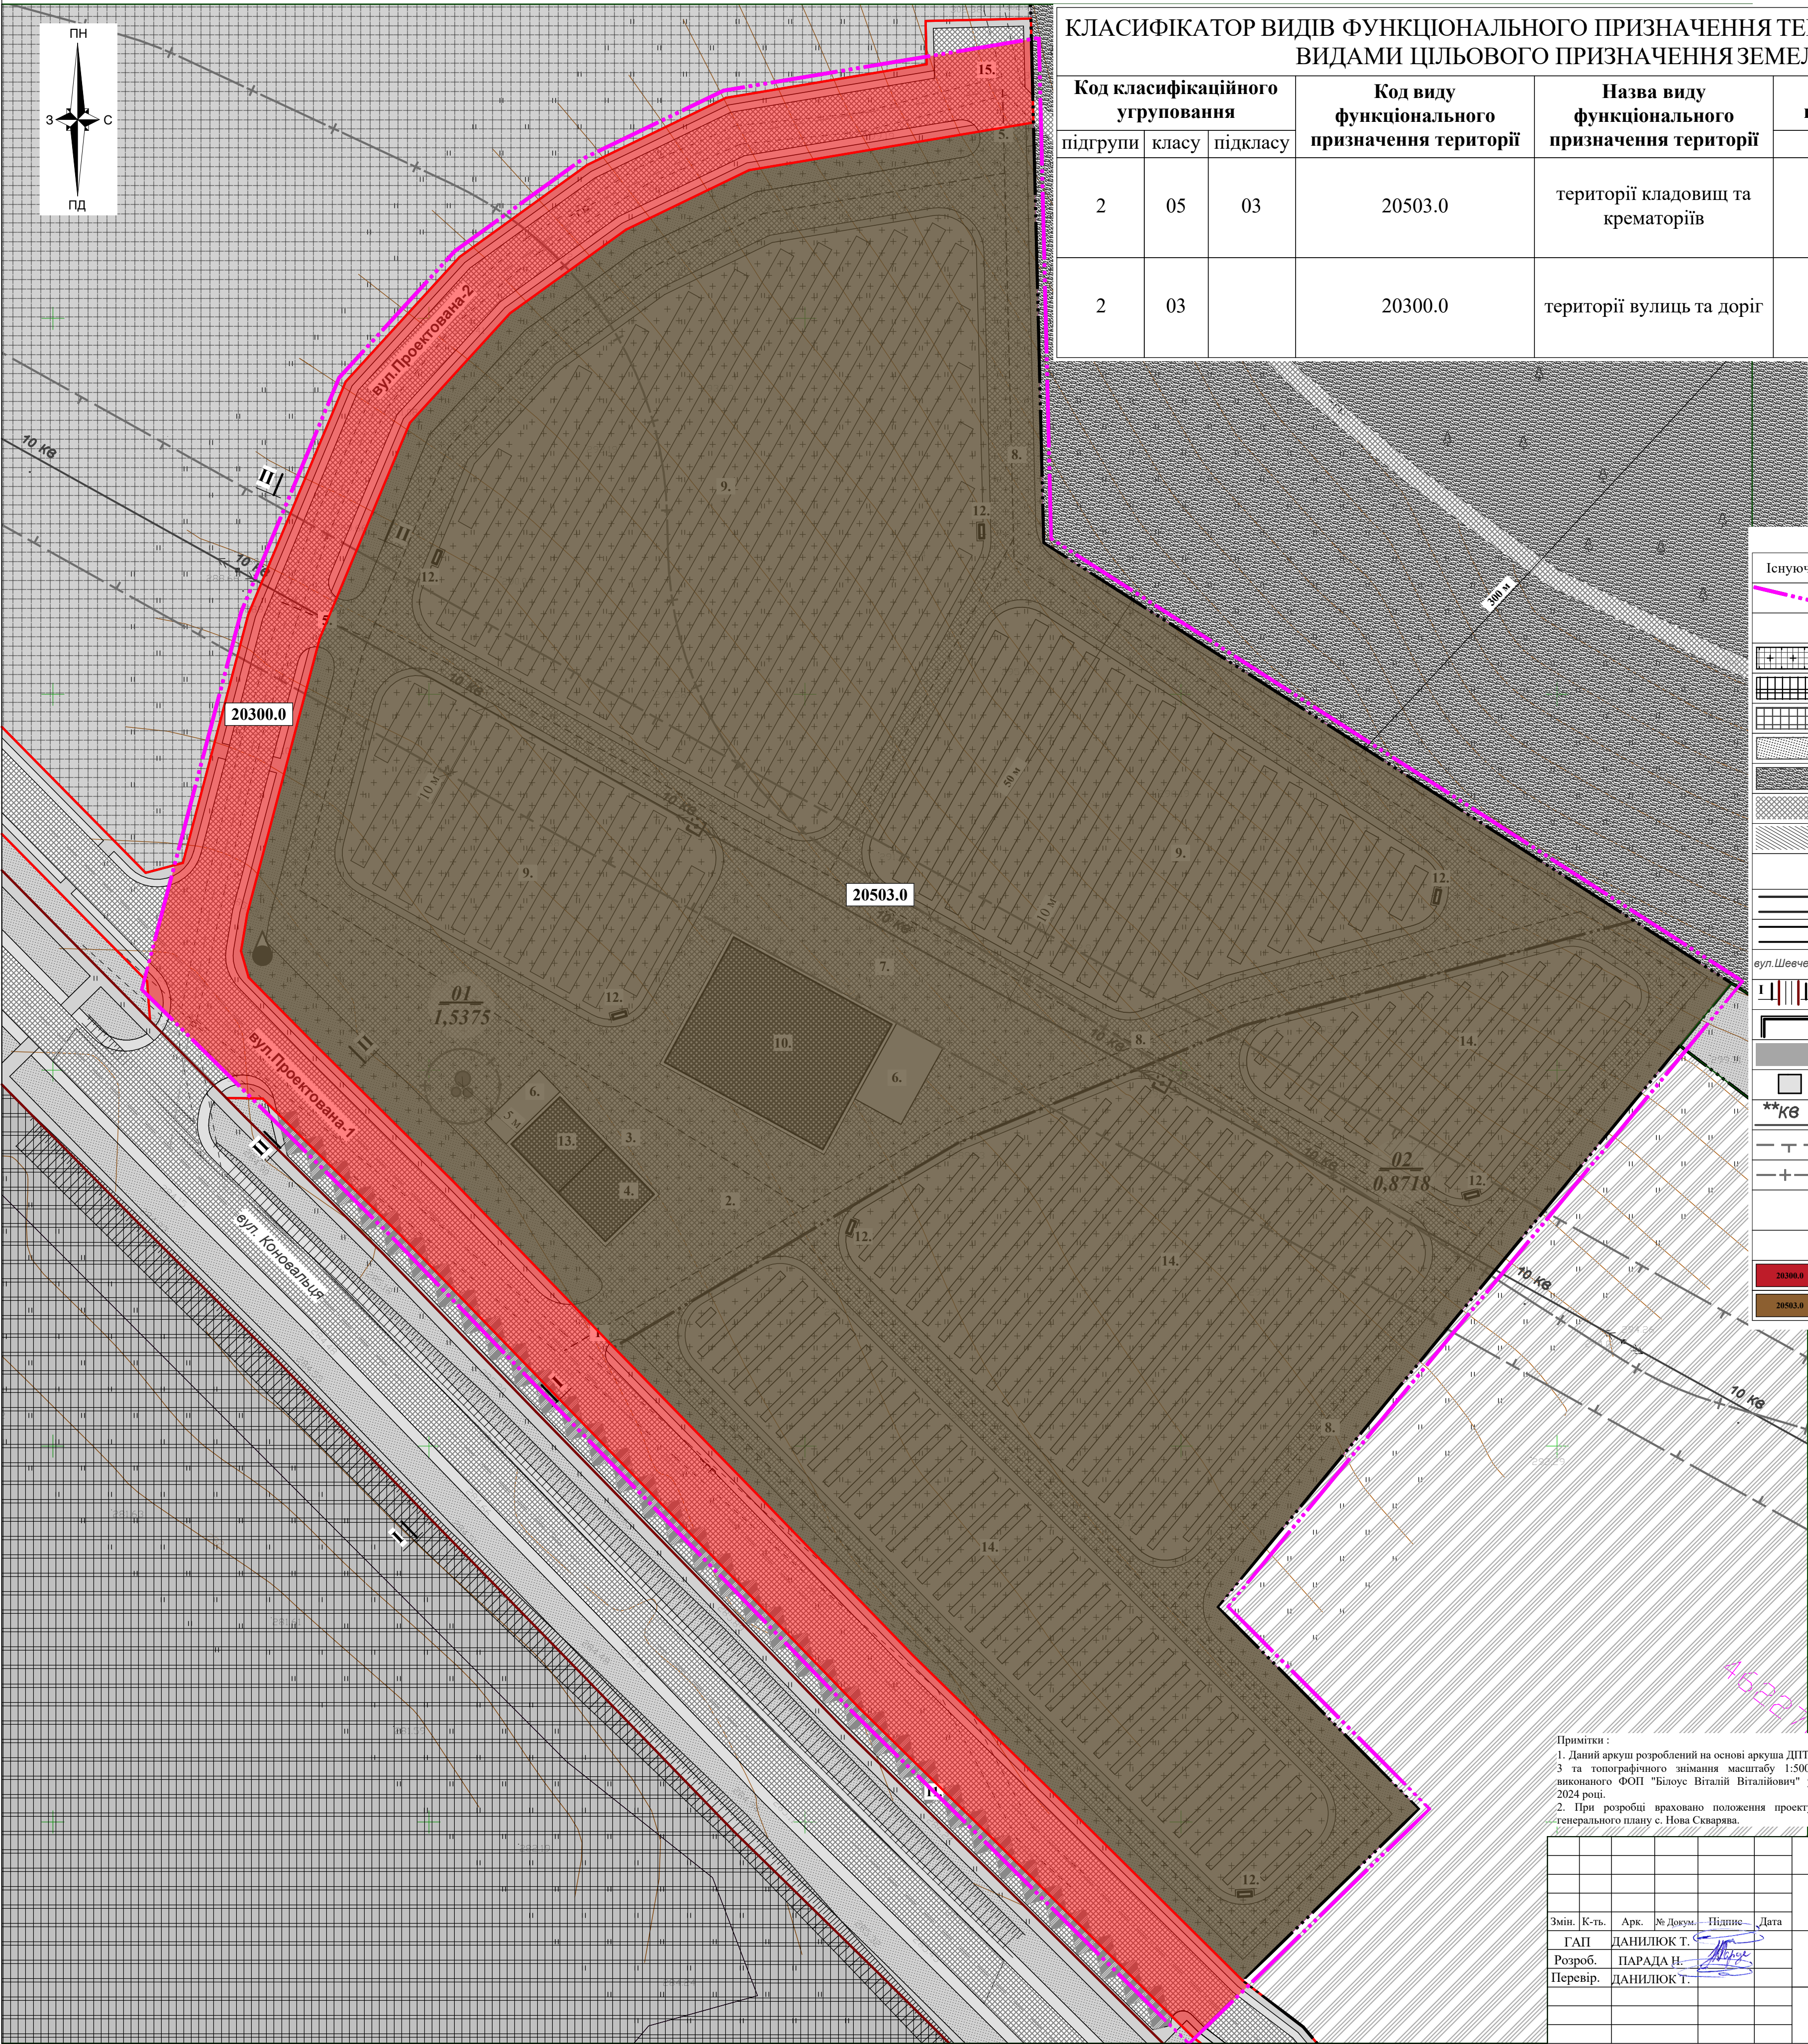


КЛАСИФІКАТОР ВИДІВ ФУНКЦІОНАЛЬНОГО ПРИЗНАЧЕННЯ ТЕРИТОРІЙ ТА ЇХ СПІВВІДНОШЕННЯ З ВИДАМИ ЦІЛЬОВОГО ПРИЗНАЧЕННЯ ЗЕМЕЛЬНИХ ДІЛЯНОК

Код класифікаційного угруповання			Код виду функціонального призначення території	Назва виду функціонального призначення території	Код згідно з Класифікатором видів цільового використання земельних ділянок	
підгрупи	класу	підкласу			Переважні види	Супутні види
2	05	03	20503.0	території кладовищ та крематоріїв	07.09; 08.01	04.10; 05.01; 11.04; 11.07; 13.01; 13.03;14.02
2	03		20300.0	території вулиць та доріг	08.01; 12.13	04.10; 07.08; 11.07; 13.01; 14.02

УМОВНІ ПОЗНАЧЕННЯ

Існуюч.	Проект.	Найменування
		Межа розроблення детального плану
		Межа ділянки
		Територія кладовища
		Територія виробничої забудови
		Територія комунальних об'єктів
		Територія зелених насаджень загального користування
		Територія лісгосподарського призначення
		Замощення доріг та проїздів
		Замощення тротуарів, пішохідних зон
		Території вільні від багаторічних насаджень та забудови (газон)
		Червоні лінії вулиць
		Проїзд
		вул.Шевченка вул.Проект. Назви вулиць
		Місяця поперечних профілів
		Будівлі та споруди за призначенням
		- громадські
		Господарська будівля
		Повітряна ЛЕП **кВ
		Охоронна зона (крім охоронних зон навколо пам'яток культурної спадщини)
		Санітарно-захисна зона
		Окрема водозабірна колонка для господарських потреб
		Локальні каналізаційні очисні споруди
		Територія вулиць та доріг
		Території кладовищ та крематоріїв

ПОПЕРЕЧНІ ПРОФІЛІ ВУЛИЦЬ ТА ПРОЇЗДІВ, М 1:200

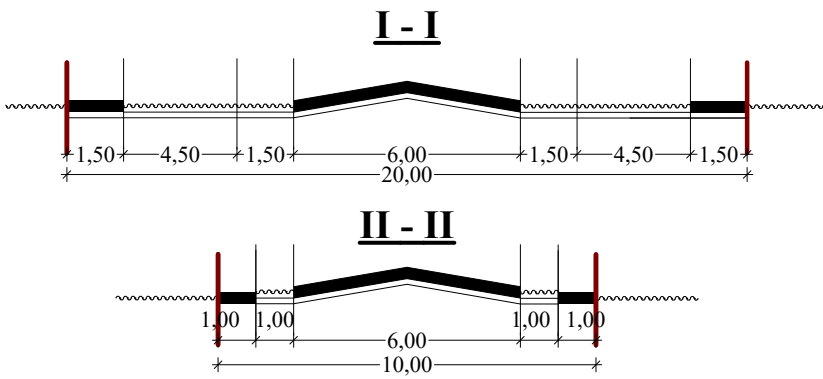

Примітки :
1. Даний аркуш розроблений на основі аркуша ДПТ-3 та топографічного знімання масштабу 1:500, виконаного ФОП "Білоус Віталій Віталійович" у 2024 році.
2. При розробці враховано положення проекту генерального плану с. Нова Скварява.

Шифр : 03/ 2025					
Детальний план території земельної ділянки для влаштування та обслуговування кладовища в с. Нова Скварява Львівського району Львівської області					
Змін. К-ть. Арк. № Докум. Підпис. Дата			Замовник: Жовківська міська рада		
ГАП ДАНИЛЮК Т.			Стадія Аркуш Аркушів		
Розроб. ПАРАДА Н.			ДПТ 4 8		
Перевір. ДАНИЛЮК Т.			Схема функціонального зонування, М 1:500		
			ТОВ "Центр планування території"		