


Схема інженерного забезпечення території,
М 1:500

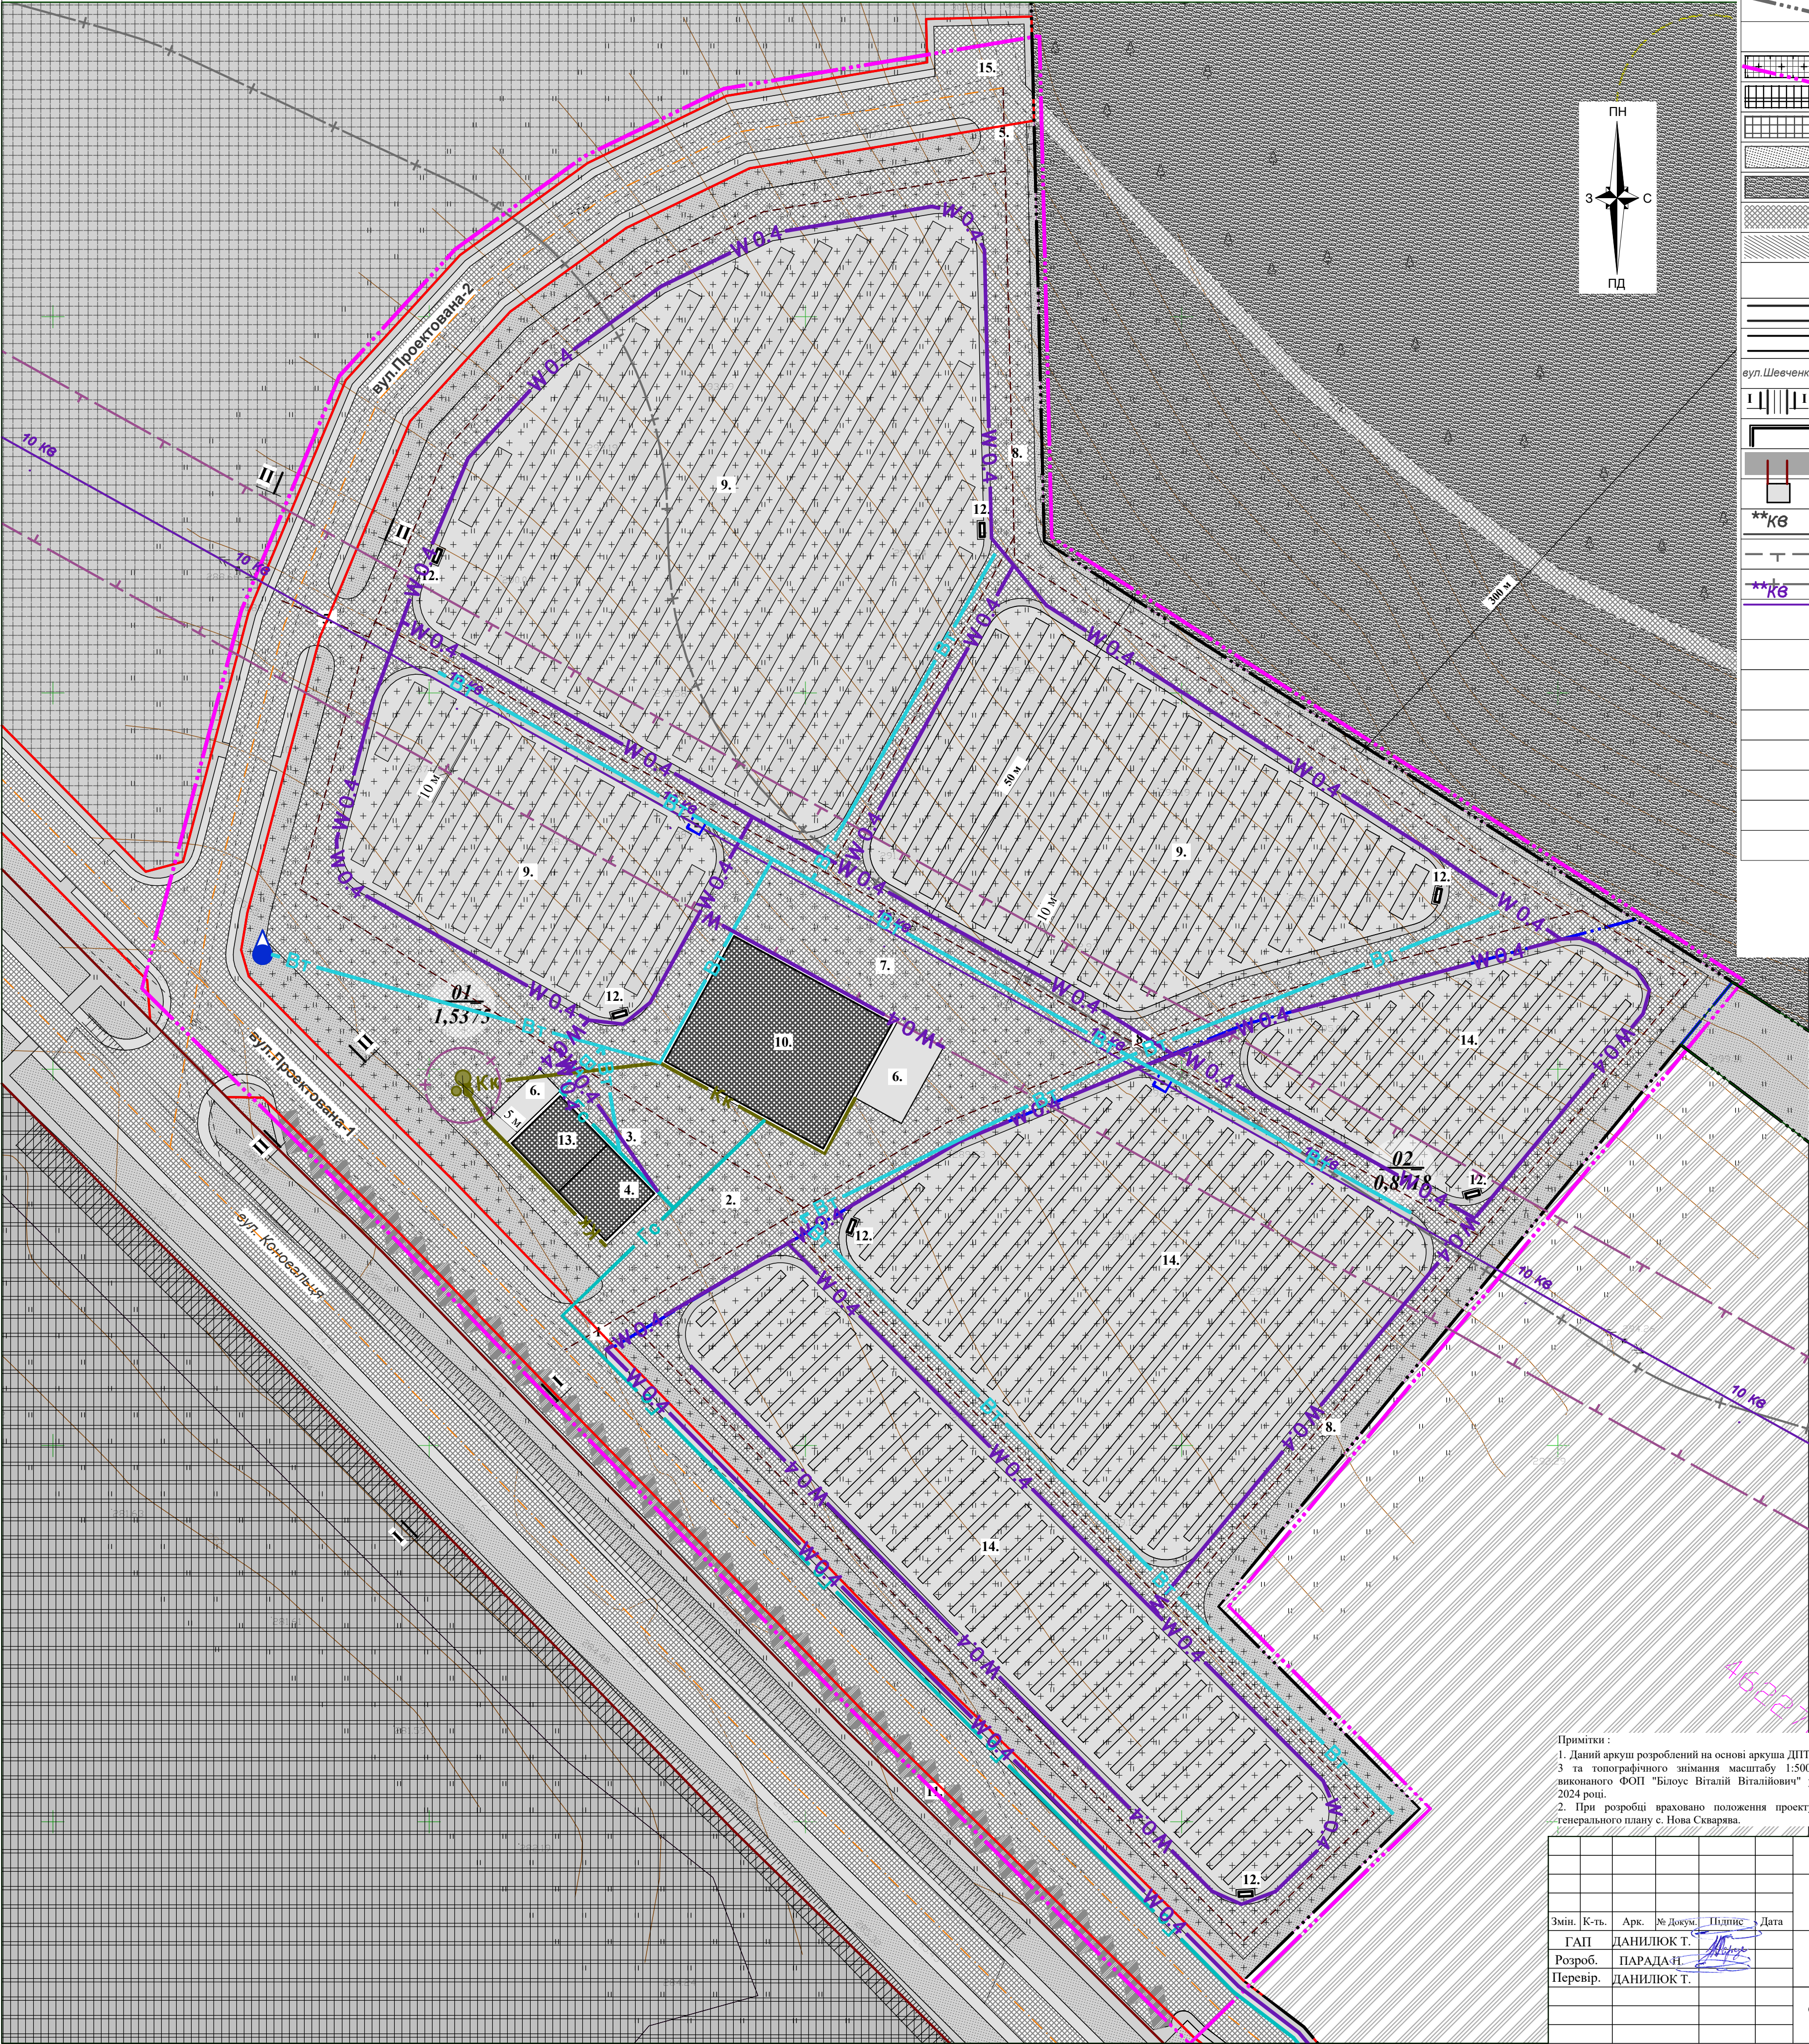


УМОВНІ ПОЗНАЧЕННЯ

Існуюч.	Проект.	Найменування
		Межа розроблення детального плану
		Територія кладовища
		Територія виробничої забудови
		Територія комунальних об'єктів
		Територія зелених насаджень загального користування
		Територія лісгосподарського призначення
		Замощення доріг та проїздів
		Замощення тротуарів, пішохідних зон
		Території вільні від багаторічних насаджень та забудови (газон)
		Червоні лінії вулиць
		Проїзд
		Назви вулиць
		Місця поперечних профілів
		Будівлі та споруди за призначенням
		- громадські
		Господарська будівля
		Повітряна ЛЕП **кВ
		Охоронна зона (крім охоронних зон навколо пам'яток культурної спадщини)
		Санітарно-захисна зона
		Окрема водозабірня колонка для господарських потреб
		Локальні каналізаційні очисні споруди
		Окрема водозабірня колонка для господарських потреб
		Локальні каналізаційні очисні споруди
		Кабельна лінія електропередач ** кВ
		Мережа технічного водопроводу
		Самопливна каналізаційна мережа комунальної каналізації
		Газопровід середнього тиску

ЕКСПЛІКАЦІЯ

№ п/п	Найменування	Примітки
1.	Місце заїзду катафалку	проект.
2.	Вхідна зона	проект.
3.	Адміністративна зона(майданчик для зібрань)	проект.
4.	Бдівля для проведення панаяхид	проект.
5.	Господарський заїзд	проект.
6.	Господарська споруда	проект.
7.	Господарська зона	проект.
8.	Центральна дорога (алея)	проект.
9.	Сектор для поховань	проект.
10.	Крематорій	проект.
11.	Майданчик для паркування автомобілів	проект.
12.	Майданчик для контейнерів зі сміттям	проект.
13.	Адміністративно побутовий корпус	проект.
14.	Колумбарій	проект.
15.	Розворотний майданчик	проект.

ПОПЕРЕЧНІ ПРОФІЛІ ВУЛИЦЬ
ТА ПРОЇЗДІВ, М 1:200

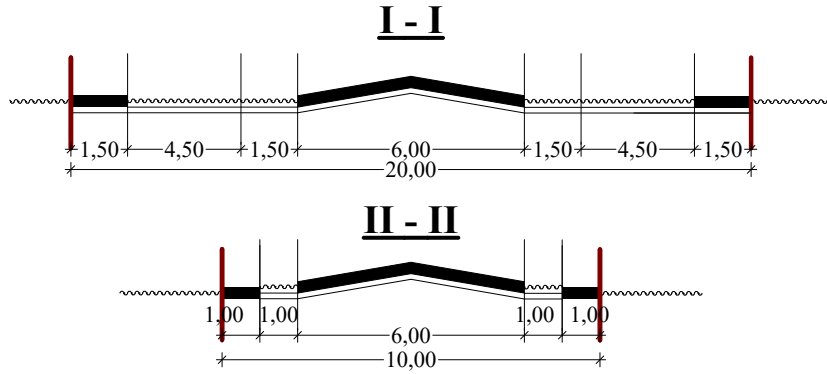

Примітки :
1. Даний аркуш розроблений на основі аркуша ДПТ-3 та топографічного знімання масштабу 1:500, виконаного ФОП "Білоус Віталій Віталійович" у 2024 році.
2. При розробці враховано положення проекту генерального плану с. Нова Скварява.

Змін.	К-ть.	Арк.	№ Докум.	Підпис	Дата
ГАП	ДАНИЛОК Т.				
Розроб.	ПАРАДА Н.				
Перевір.	ДАНИЛОК Т.				

Шифр : 03/ 2025			
Детальний план території земельної ділянки для влаштування та обслуговування кладовища в с. Нова Скварява Львівського району Львівської області			
Замовник: Жовківська міська рада	Стадія	Аркуш	Аркушів
	ДПТ	6	8
Схема інженерного забезпечення території, М 1:500	ТОВ "Центр планування території"		