
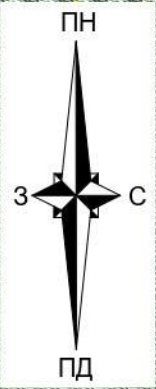


Схема інженерно-технічних заходів цивільного захисту на особливий період  
М 1:500

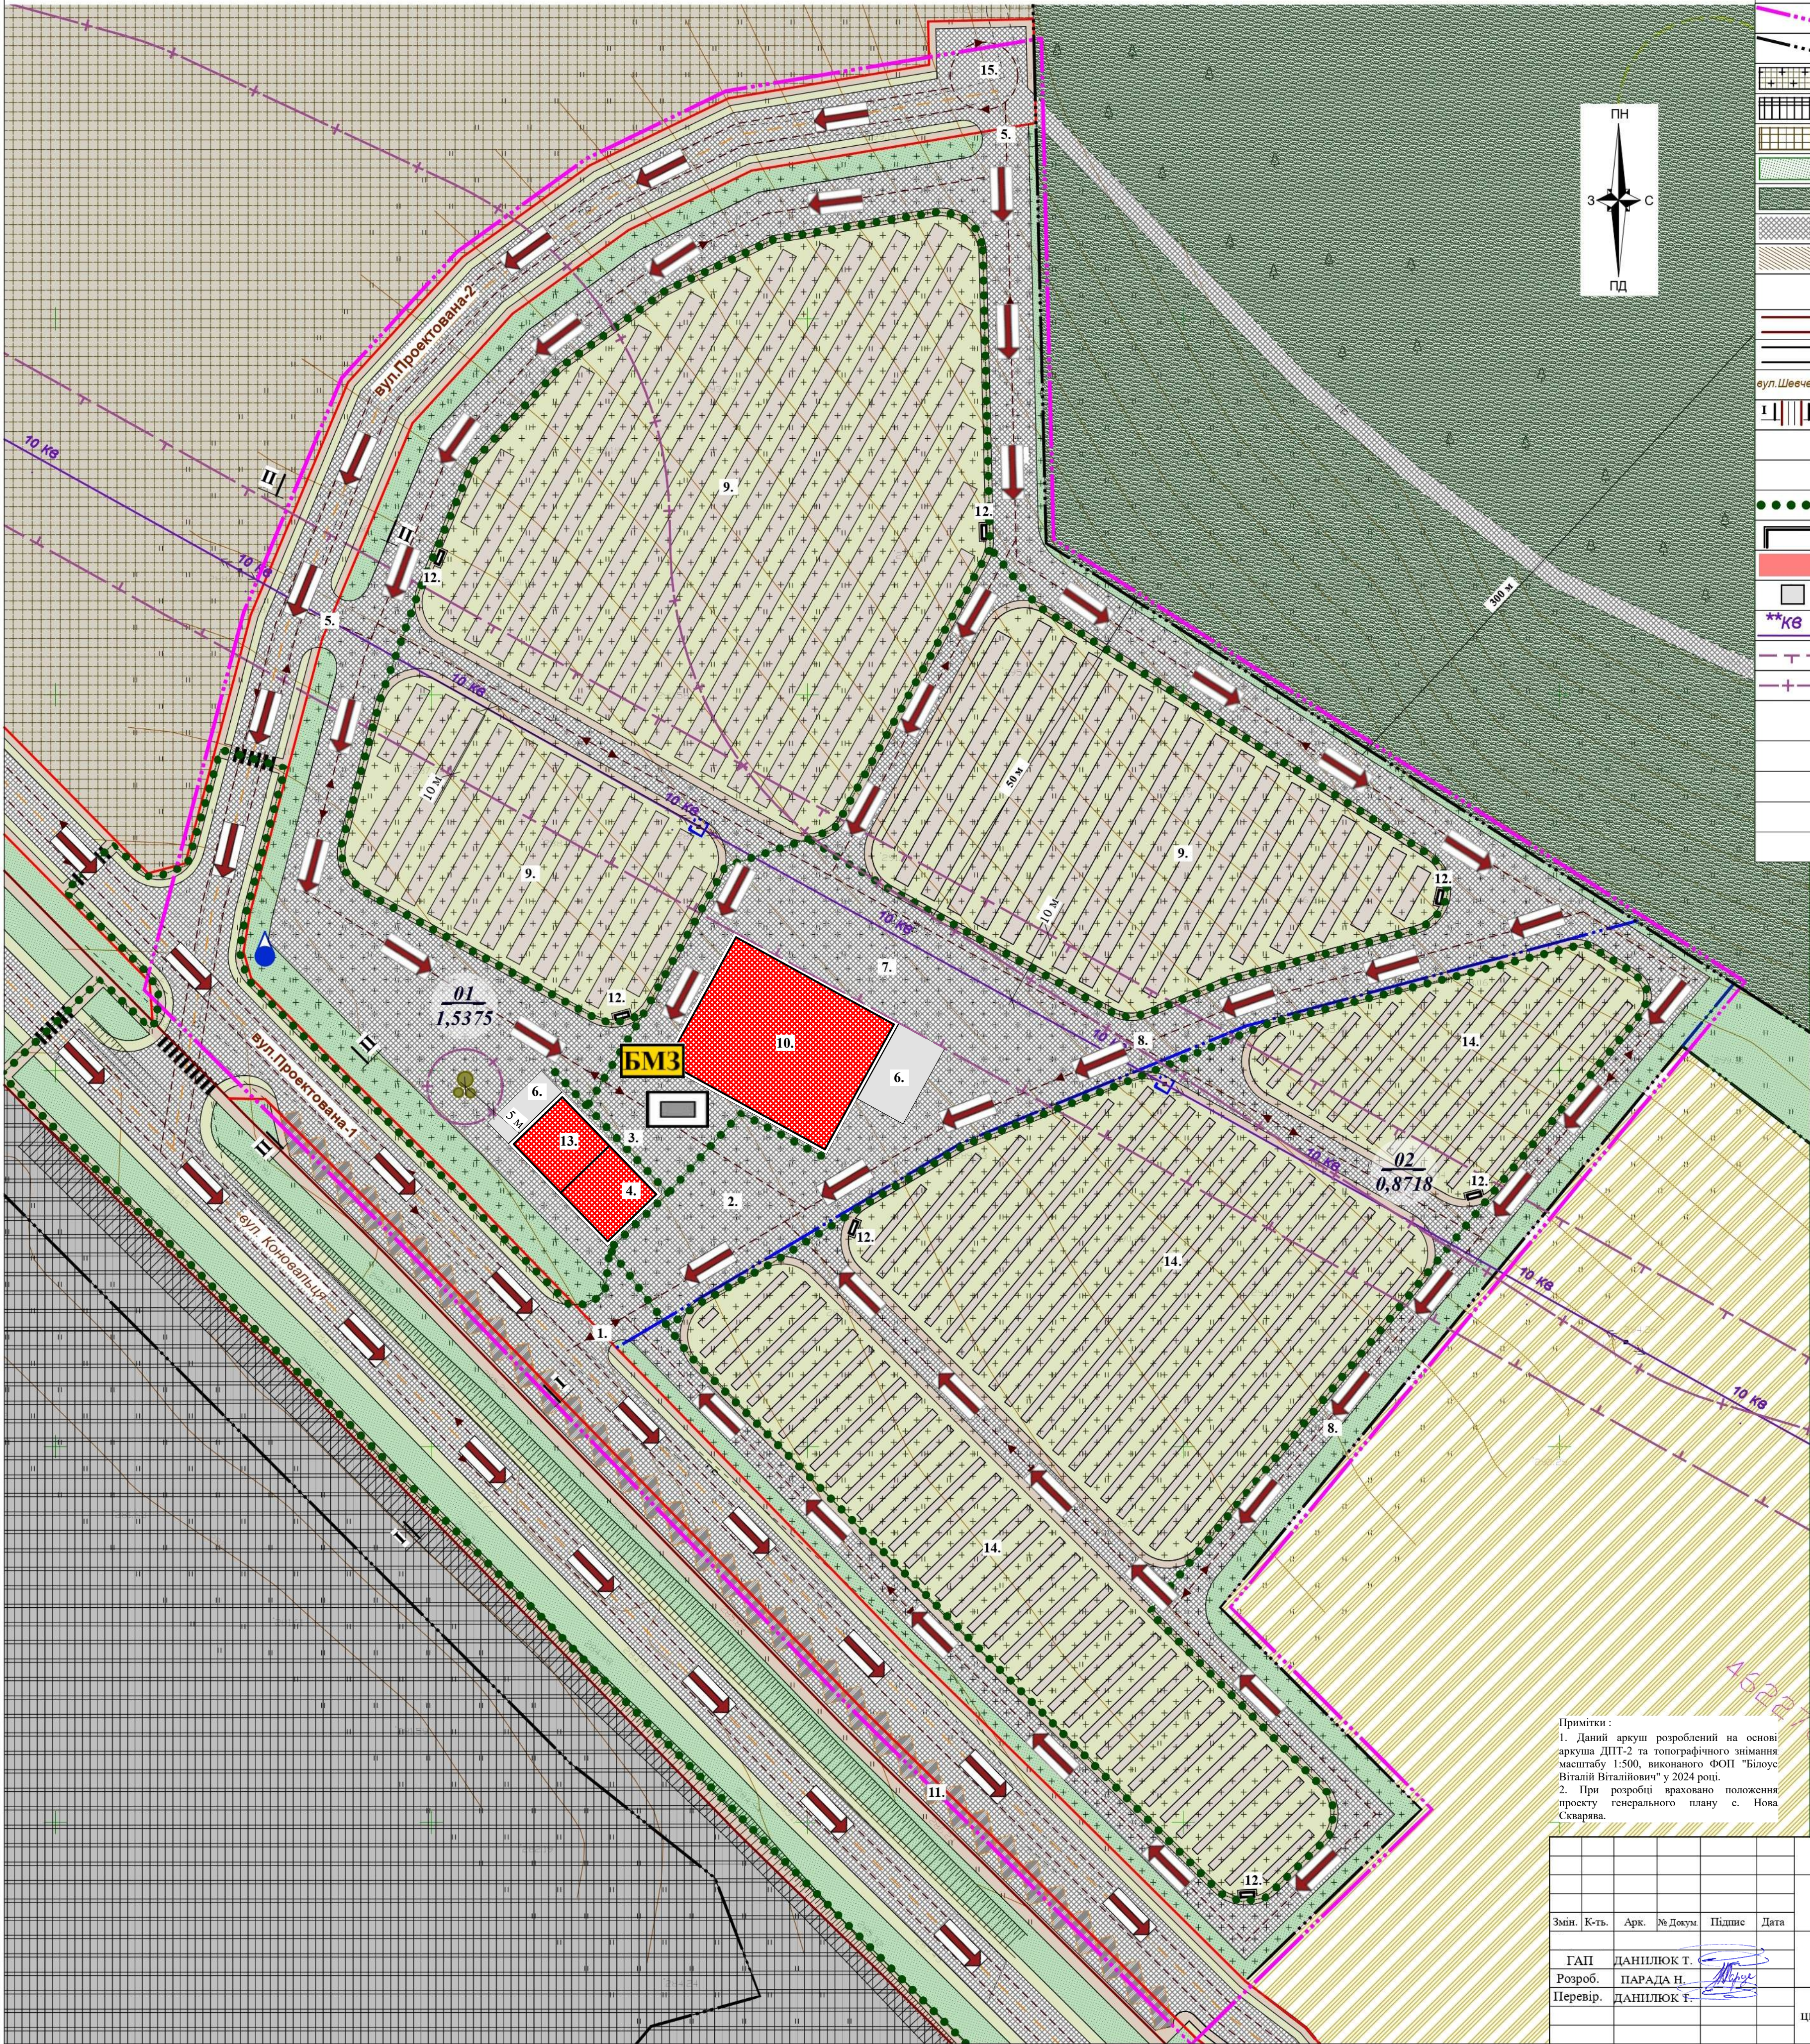


| УМОВНІ ПОЗНАЧЕННЯ |         |                                                                         |
|-------------------|---------|-------------------------------------------------------------------------|
| Існуюч.           | Проект. | Найменування                                                            |
|                   |         | Межа розроблення детального плану                                       |
|                   |         | Межа ділянки                                                            |
|                   |         | Територія кладовища                                                     |
|                   |         | Територія виробничої забудови                                           |
|                   |         | Територія комунальних об'єктів                                          |
|                   |         | Територія зелених насаджень загального користування                     |
|                   |         | Територія лісогосподарського призначення                                |
|                   |         | Замощення доріг та проїздів                                             |
|                   |         | Замощення тротуарів, пішохідних зон                                     |
|                   |         | Території вільні від багаторічних насаджень та забудови (газон)         |
|                   |         | Червоні лінії вулиць                                                    |
|                   |         | Проїзд                                                                  |
|                   |         | Назви вулиць                                                            |
|                   |         | Місія поперечних профілів                                               |
|                   |         | Пішохідний перехід                                                      |
|                   |         | Рух автомобілів                                                         |
|                   |         | Напрямок пішохідного руху                                               |
|                   |         | Будівлі та споруди за призначенням                                      |
|                   |         | - громадські                                                            |
|                   |         | Господарська будівля                                                    |
|                   |         | Повітряна ЛЕП **кВ                                                      |
|                   |         | Охоронна зона (крім охоронних зон навколо пам'яток культурної спадщини) |
|                   |         | Санітарно-захисна зона                                                  |
|                   |         | Окрема водозабірна колонка для господарських потреб                     |
|                   |         | Локальні каналізаційні очисні споруди                                   |
|                   |         | Безпечне місце збору                                                    |
|                   |         | Шляхи евакуації                                                         |
|                   |         | Первинне (мобільне) укриття                                             |

ЕКСПЛІКАЦІЯ

| № п/п | Найменування                                | Примітки |
|-------|---------------------------------------------|----------|
| 1.    | Місце заїзду катафалку                      | проект.  |
| 2.    | Вхідна зона                                 | проект.  |
| 3.    | Адміністративна зона(майданчик для зібрань) | проект.  |
| 4.    | Бділя для проведення панакхид               | проект.  |
| 5.    | Господарський заїзд                         | проект.  |
| 6.    | Господарська споруда                        | проект.  |
| 7.    | Господарська зона                           | проект.  |
| 8.    | Центральна дорога (алея)                    | проект.  |
| 9.    | Сектор для поховань                         | проект.  |
| 10.   | Крематорій                                  | проект.  |
| 11.   | Майданчик для паркування автомобілів        | проект.  |
| 12.   | Майданчик для контейнерів зі сміттям        | проект.  |
| 13.   | Адміністративно побутовий корпус            | проект.  |
| 14.   | Колумбарій                                  | проект.  |
| 15.   | Розворотний майданчик                       | проект.  |

ПОПЕРЕЧНІ ПРОФІЛІ ВУЛИЦЬ  
ТА ПРОЇЗДІВ, М 1:200

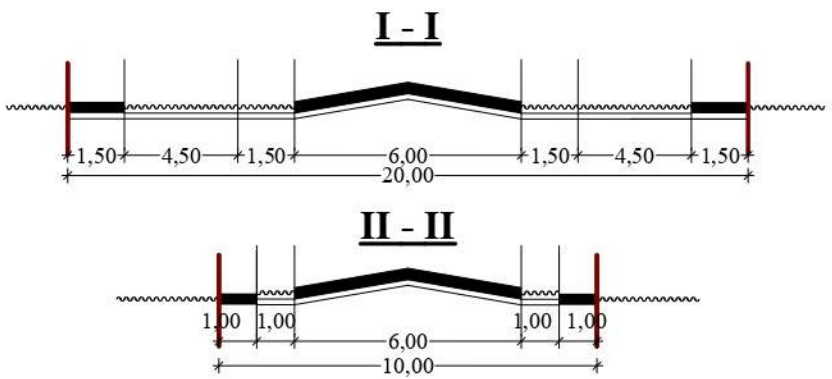

Примітки :  
1. Даний аркуш розроблений на основі аркуша ДПТ-2 та топографічного знімання масштабу 1:500, виконаного ФОП "Білоус Віталій Віталійович" у 2024 році.  
2. При розробці враховано положення проекту генерального плану с. Нова Скварява.

|   |  |  |                                  |       |
|---|--|--|----------------------------------|-------|
| Шифр : 03/ 2025   |  |  |                                  |       |
| Детальний план території земельної ділянки для влаштування та обслуговування кладовища в с. Нова Скварява Львівського району Львівської області |  |  |                                  |       |
| Замовник: Жовківська міська рада   |  |  | Стадія                           | Аркуш |
|   |  |  | ДПТ                              | 8     |
| Схема інженерно-технічних заходів цивільного захисту на особливий період М 1:500                                                                |  |  | ТОВ "Центр планування території" |       |