


Землевпорядна частина

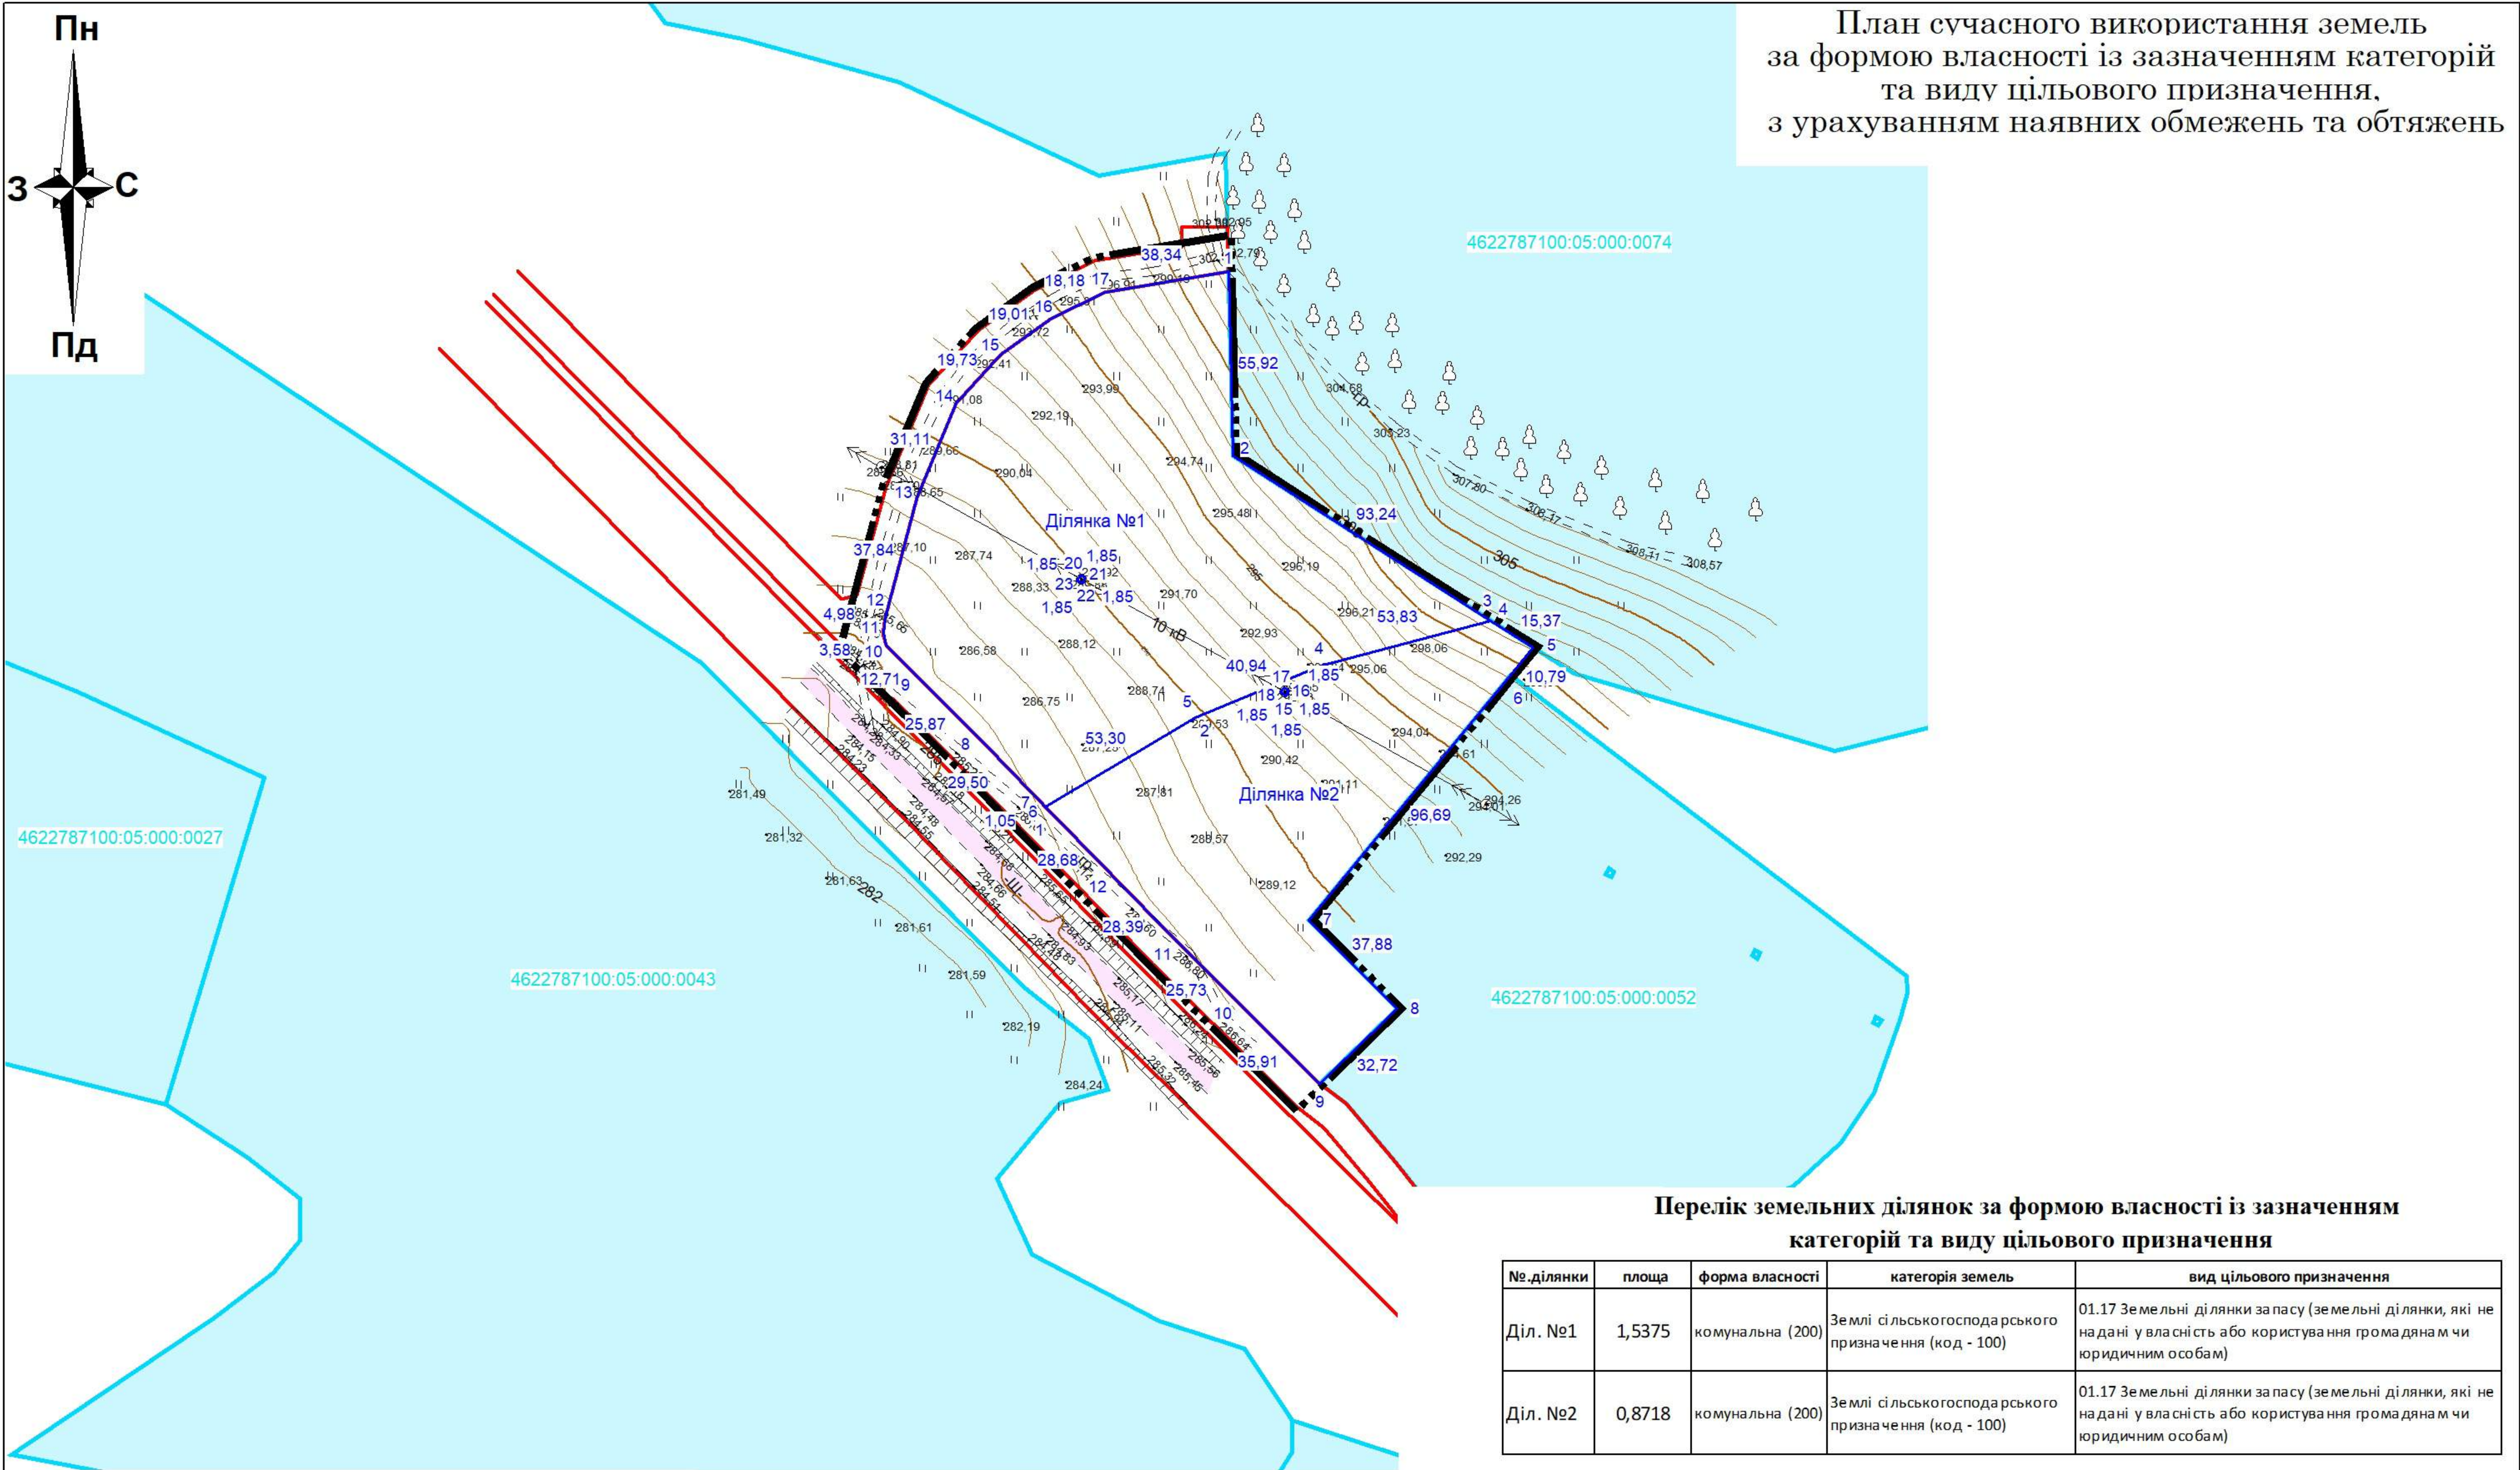

УМОВНІ ПОЗНАЧЕННЯ

—

 - межа розроблення
детального плану

—

 - межа земельної ділянки

○ 2

 - поворотні точки

53,30


 - міри ліній

—


 - червоні лінії

Зм.	Кіл.	Ар.	Док.	Львівська область, Львівський район, село Нова Скварява
Директор	Ірина Білоус	42520554	Головний інженер	Детальний план території земельної ділянки для влаштування та обслуговування кладовища в с. Нова Скварява Львівського району Львівської області
Виконав	Віталій Білоус	42520554	Інженер	Детальний план території (землевпорядна частина)
				План сучасного використання земель за формою власності із зазначенням категорій та виду цільового призначення, з урахуванням наявних обмежень та обтяжень
				1:2000

ТОВ "ЦЕНТР ПЛАНУВАННЯ ТЕРИТОРІЙ"
м.Львів - 2025 р.

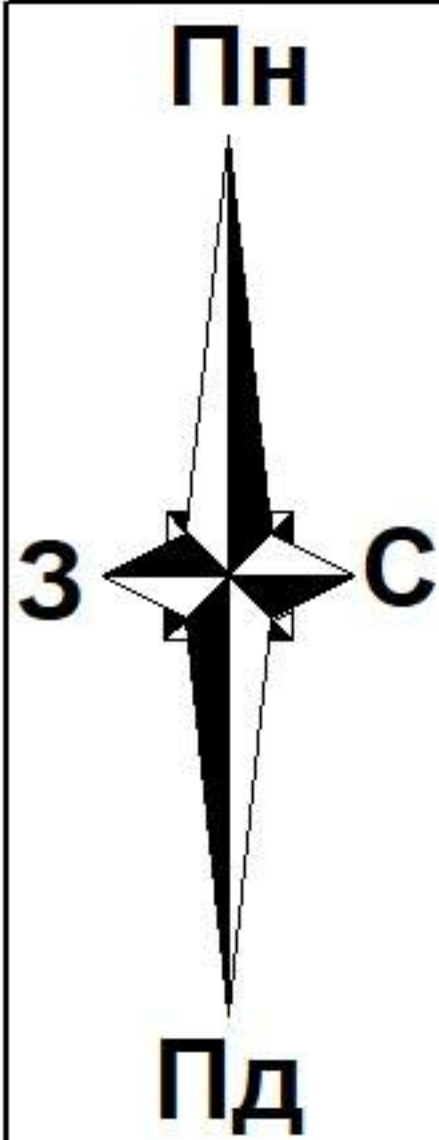

План земельних ділянок,
сформованих за результатами
розроблення детального плану,
відомості про які підлягають внесенню до
Державного земельного кадастру

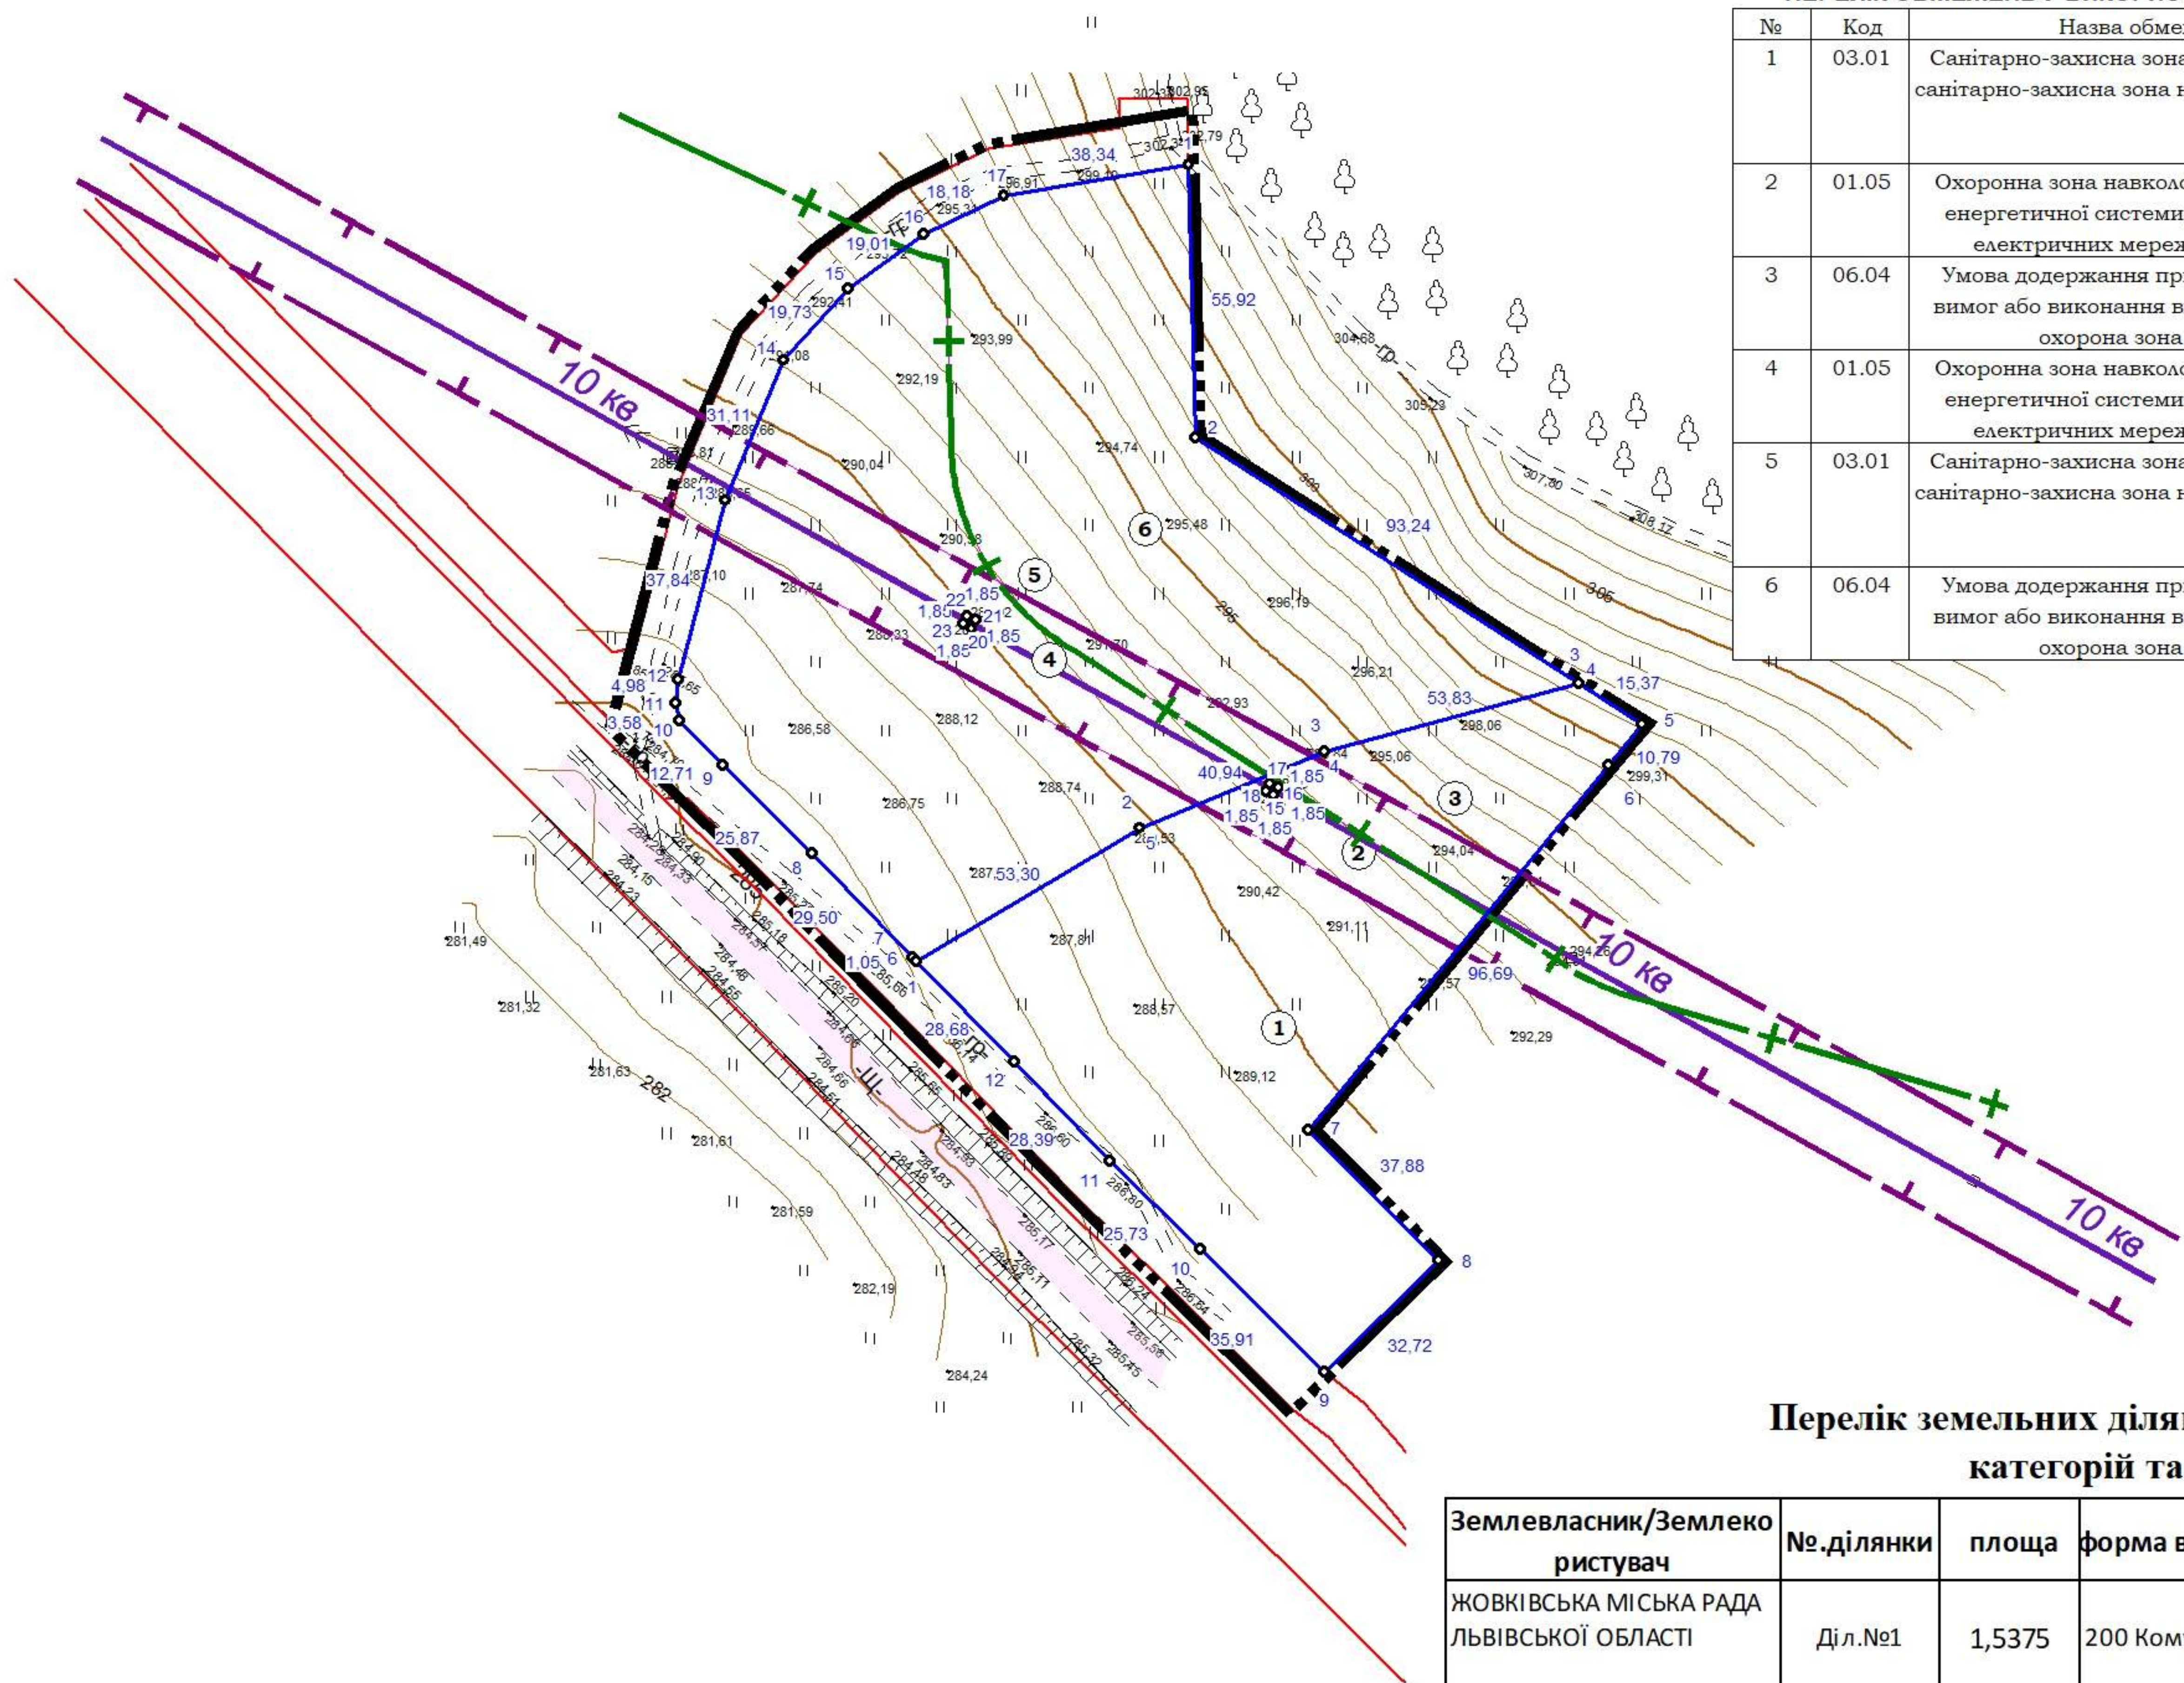


ПЕРЕЛІК ОБМЕЖЕНЬ У ВИКОРИСТАННІ ЗЕМЕЛЬ				
№	Код	Назва обмеження	Основні законодавчі акти	Площа, га
1	03.01	Санітарно-захисна зона навколо об'єкта, санітарно-захисна зона навколо кладовища	Постанова головного санітарного лікаря України від 01.07.1999 № 28 ДЕРЖАВНІ САНІТАРНІ ПРАВИЛА ТА НОРМИ "Гігієнічні вимоги щодо облаштування і утримання кладовищ в населених пунктах України" ДСанПіН 2.2.2.028-99	0,8718
2	01.05	Охоронна зона навколо (уздовж) об'єкта енергетичної системи, охоронна зона електричних мереж (ЛЕП -10 кВ)	Постанова КМУ від 27.12.2022 N 1455 "Про затвердження Правил охорони електричних мереж"	0,1091
3	06.04	Умова додержання природоохоронних вимог або виконання визначених робіт, охорона зона від лісу	Постанова КМУ від 20.05.2022 р. №612 "Про затвердження Порядку організації охорони і захисту лісів"	0,1747
4	01.05	Охоронна зона навколо (уздовж) об'єкта енергетичної системи, охоронна зона електричних мереж (ЛЕП -10 кВ)	Постанова КМУ від 27.12.2022 N 1455 "Про затвердження Правил охорони електричних мереж"	0,2456
5	03.01	Санітарно-захисна зона навколо об'єкта, санітарно-захисна зона навколо кладовища	Постанова головного санітарного лікаря України від 01.07.1999 № 28 ДЕРЖАВНІ САНІТАРНІ ПРАВИЛА ТА НОРМИ "Гігієнічні вимоги щодо облаштування і утримання кладовищ в населених пунктах України" ДСанПіН 2.2.2.028-99	1,5375
6	06.04	Умова додержання природоохоронних вимог або виконання визначених робіт, охорона зона від лісу	Постанова КМУ від 20.05.2022 р. №612 "Про затвердження Порядку організації охорони і захисту лісів"	0,7356

Перелік земельних ділянок за формою власності із зазначенням
категорій та виду цільового призначення


Землевласник/Землекористувач	№.ділянки	площа	форма власност	категорія земель	вид цільового призначення
ЖОВКІВСЬКА МІСЬКА РАДА ЛЬВІВСЬКОЇ ОБЛАСТІ	Діл.№1	1,5375	200 Комунальна	500 Землі рекреаційного призначення	07.09 Земельні ділянки загального користування відведені під місця поховання
ЖОВКІВСЬКА МІСЬКА РАДА ЛЬВІВСЬКОЇ ОБЛАСТІ	Діл.№2	0,8718	200 Комунальна	500 Землі рекреаційного призначення	07.09 Земельні ділянки загального користування відведені під місця поховання

- УМОВНІ ПОЗНАЧЕННЯ
- Межа ділянки
 - Червоні лінії вулиць
 - Межа розроблення детального плану
 - Повітряна лінія електропередач кВ існуюча
 - Мережа технічного водопроводу проектна
 - Самопливна каналізаційна мережа проектна
 - Газопровід низького тиску існуючий
 - Охорона зона лісу
 - Охоронна зона
 - Зона акустичного впливу

					Львівська область, Львівський район, село Нова Скварява			
					Детальний план території земельної ділянки для влаштування та обслуговування кладовища в с. Нова Скварява Львівського району Львівської області			
Зм.	Кіл.	Ар.	Док.	Підпис				
Директор	Ірина Білоус				Детальний план території (землевпорядна частина)	Стадія	Аркуш	Аркушів
						ДПТ	2	3
Виконав	Віталій Білоус				План земельних ділянок, сформованих за результатами розроблення детального плану, відомості про які підлягають внесенню до ДЗК 1:2000	ТОВ "ЦЕНТР ПЛАНУВАННЯ ТЕРИТОРІЇ" м.Львів - 2025 р.		

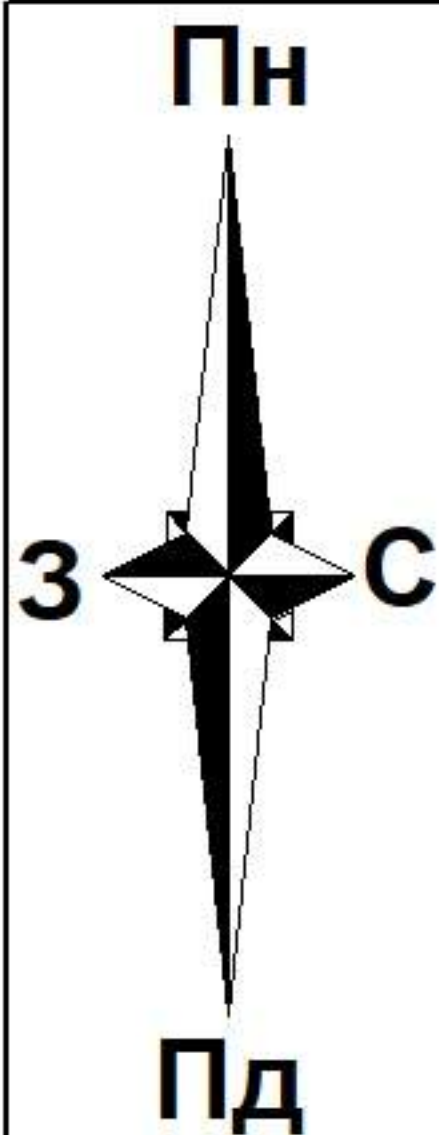

План обмежень у використанні земель,
відомості про які підлягають внесенню до
Державного земельного кадастру на підставі
розробленої містобудівної документації

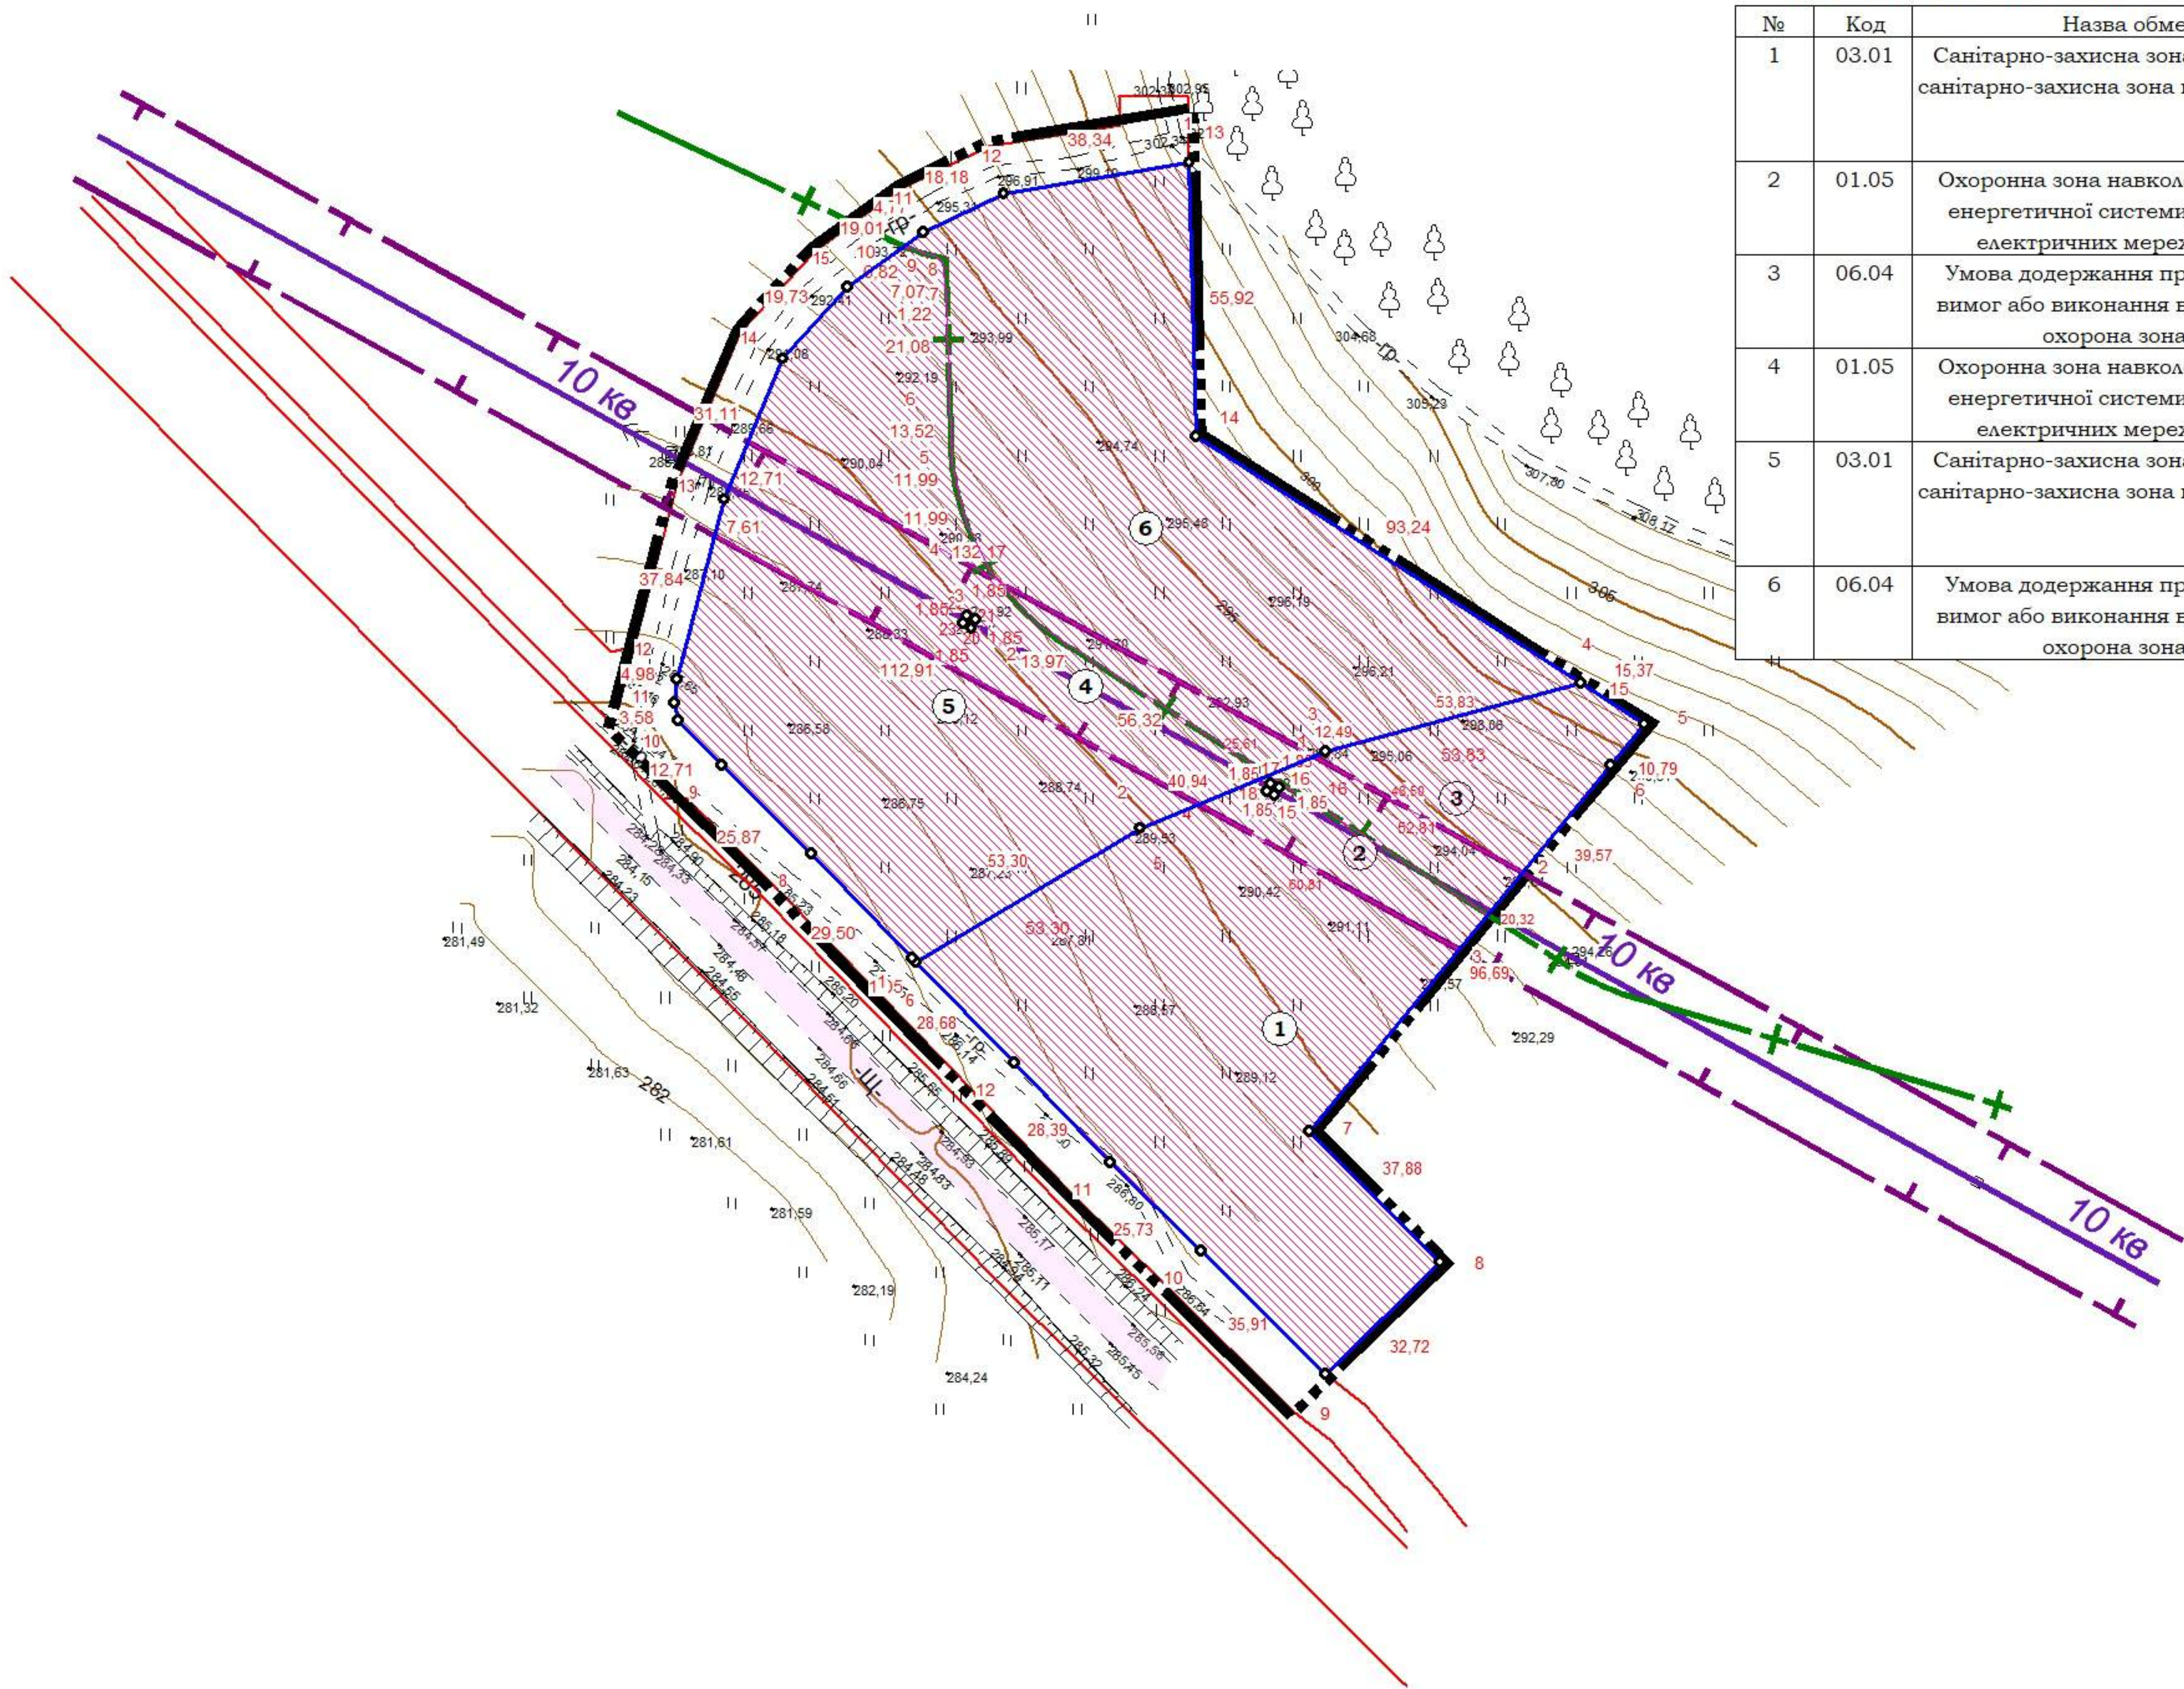

ПЕРЕЛІК ОБМЕЖЕНЬ У ВИКОРИСТАННІ ЗЕМЕЛЬ				
№	Код	Назва обмеження	Основні законодавчі акти	Площа, га
1	03.01	Санітарно-захисна зона навколо об'єкта, санітарно-захисна зона навколо кладовища	Постанова головного санітарного лікаря України від 01.07.1999 № 28 ДЕРЖАВНІ САНІТАРНІ ПРАВИЛА ТА НОРМИ "Гігієнічні вимоги щодо облаштування і утримання кладовищ в населених пунктах України" ДСанПіН 2.2.2.028-99	0,8718
2	01.05	Охоронна зона навколо (уздовж) об'єкта енергетичної системи, охоронна зона електричних мереж (ЛЕП -10 кВ)	Постанова КМУ від 27.12.2022 N 1455 "Про затвердження Правил охорони електричних мереж"	0,1091
3	06.04	Умова дотримання природоохоронних вимог або виконання визначених робіт, охорона зона від лісу	Постанова КМУ від 20.05.2022 р. №612 "Про затвердження Порядку організації охорони і захисту лісів"	0,1747
4	01.05	Охоронна зона навколо (уздовж) об'єкта енергетичної системи, охоронна зона електричних мереж (ЛЕП -10 кВ)	Постанова КМУ від 27.12.2022 N 1455 "Про затвердження Правил охорони електричних мереж"	0,2456
5	03.01	Санітарно-захисна зона навколо об'єкта, санітарно-захисна зона навколо кладовища	Постанова головного санітарного лікаря України від 01.07.1999 № 28 ДЕРЖАВНІ САНІТАРНІ ПРАВИЛА ТА НОРМИ "Гігієнічні вимоги щодо облаштування і утримання кладовищ в населених пунктах України" ДСанПіН 2.2.2.028-99	1,5375
6	06.04	Умова дотримання природоохоронних вимог або виконання визначених робіт, охорона зона від лісу	Постанова КМУ від 20.05.2022 р. №612 "Про затвердження Порядку організації охорони і захисту лісів"	0,7356

- УМОВНІ ПОЗНАЧЕННЯ
- Межа ділянки
 - Червоні лінії вулиць
 - Межа розроблення детального плану
 - Повітряна лінія електропередач кВ існуюча
 - Мережа технічного водопроводу проектна
 - Самопливна каналізаційна мережа проектна
 - Газопровід низького тиску існуючий
 - Охорона зона лісу
 - Охоронна зона
 - Зона акустичного впливу

Львівська область, Львівський район, село Нова Скварява					
Детальний план території земельної ділянки для влаштування та обслуговування кладовища в с. Нова Скварява Львівського району Львівської області					
Зм.	Кіл.	Ар.	Док.	Детальний план території (землевпорядна частина)	
Директор	Ірина Білоус			Стадія	Аркуш
Виконав	Віталій Білоус			ДПТ	3
План обмежень у використанні земель, відомості про які підлягають внесенню до ДЗК на підставі розробленої містобудівної документації 1:2000				ТОВ "ЦЕНТР ПЛАНУВАННЯ ТЕРИТОРІЇ" м.Львів - 2025 р.	

ЗЕМЕЛЬНА ДІЛЯНКА №1

Кадастровий номер № 4622787100:05:000:

Сучасне використання земель

Місцезнаходження - Львівська область, Львівський район, село Нова Скварява.

Землевласник/Землекористувач - ЖОВКІВСЬКА МІСЬКА РАДА ЛЬВІВСЬКОГО РАЙОНУ ЛЬВІВСЬКОЇ ОБЛАСТІ.

Форма власності - комунальна.

Категорія земель за основним цільовим призначенням - землі сільськогосподарського призначення (код - 100).

Цільове призначення земельної ділянки - земельні ділянки запасу (земельні ділянки, які не надані у власність або користування громадянами чи юридичними особами - 01.17

Вид використання земельної ділянки в межах використання земель - земельні ділянки запасу

Склад угідь згідно класифікації видів земельних угідь (КВЗУ) - пасовища (1.5375 га) (код - 002.02).

Площа земельної ділянки - 1.5375 га.

Землевпорядні заходи перспективного використання земель

Категорія земель згідно Земельного кодексу України- землі рекреаційного призначення (код - 500).

Цільове призначення земельної ділянки - земельні ділянки загального користування відведені під місця поховання, шифр згідно класифікатора видів цільового призначення земельних ділянок - 07.09.

Вид використання земельної ділянки в межах використання земель - для влаштування та обслуговування кладовища.

Склад угідь згідно класифікації видів земельних угідь (КВЗУ) - землі під кладовищами крематоріями меморіальними комплексами та пам'ятниками скотомогильниками (1.5375 га) (код - 015.02).

Площа земельної ділянки - 1.5375 га.

Формування земельних ділянок

ВІДОМІСТЬ

вирахування площі земельної ділянки

Землекористувач: **ЖОВКІВСЬКА МІСЬКА РАДА ЛЬВІВСЬКОГО РАЙОНУ ЛЬВІВСЬКОЇ ОБЛАСТІ**
 Адреса земельної ділянки: **Львівська область, Львівський район, с. Нова Скварява**
 Вид використання: **для влаштування та обслуговування кладовища**

№	Координати		Різниці		Добутки	
	X	Y	X(k-1) - X(k+1)	Y(k+1) - Y(k-1)	X * (Y(k+1) - Y(k-1))	Y * (X(k+1) - X(k-1))
1	5537026,047	1327480,379	55,906	1,365	7558040,554155	74214118,068374
2	5536970,141	1327481,744	106,193	79,885	442320859,713785	140969268,840592
3	5536919,854	1327560,264	64,213	26,526	146872336,047204	85246627,232232
4	5536905,928	1327508,27	29,499	-89,855	-497518682,16044	39160166,45673
5	5536890,355	1327470,409	42,799	-83,683	-463343595,577465	56814406,034791
6	5536863,129	1327424,587	26,472	-46,557	-257779736,696853	35139583,667064
7	5536863,883	1327423,852	-21,955	-21,243	-117619599,466569	-29143590,67066
8	5536885,084	1327403,344	-39,405	-38,885	-215301776,49134	-52306328,77032
9	5536903,288	1327384,967	-27,242	-27,314	-151234976,408432	-36160621,271014
10	5536912,326	1327376,03	-12,562	-9,544	-52844291,239344	-16674497,68886
11	5536915,85	1327375,423	-8,485	-0,185	-1024329,43225	-11262780,464155
12	5536920,811	1327375,845	-41,552	10,048	55634980,308928	-55155121,11144
13	5536957,402	1327385,471	-65,295	21,628	119753314,690456	-86671634,328945
14	5536986,106	1327397,473	-43,271	25,308	140130044,370648	-57437816,054183
15	5537000,673	1327410,779	-25,683	28,723	159039270,330579	-34091891,037057
16	5537011,789	1327426,196	-19,037	31,783	175982845,689787	-25270212,493252
17	5537019,71	1327442,562	-14,258	54,183	300012338,94693	-18926676,048996
1	5537026,047	1327480,379	-6,337	37,817	209393714,019399	-8412243,161723
		Зовн. контур	Сума: 0,000	Сума: 0,000	Сума: 30757,199179	Сума: 30757,199178
					Площа: 1,5379 га	Площа: 1,5379 га
20	5536933,686	1327435,165	1,638	-0,862	-4772836,837332	2174338,80027
21	5536932,048	1327434,303	2,499	0,776	4296659,269248	3317258,323197
22	5536931,187	1327435,941	-0,776	2,499	13836791,036313	-1030090,290216
23	5536932,824	1327436,802	-2,499	-0,776	-4296659,871424	-3317264,568198
20	5536933,686	1327435,165	-0,862	-1,637	-9063960,443982	-1144249,11223
		Внутр. контур	Сума: 0,000	Сума: 0,000	Сума: -6,847177	Сума: -6,847177
					Площа: 0,0003 га	Площа: 0,0003 га

Площа землекористування: 1,5375 га

Периметр: 546,53 м

Похибка обчислення площі: 0.0005 га

Обчислив



Віталій БІЛОУС/

КАДАСТРОВИЙ ПЛАН ЗЕМЕЛЬНОЇ ДІЛЯНКИ

Ділянка №1

Кадастровий номер 4622787100:05:000:

ПЕРЕЛІК ОБМЕЖЕНЬ У ВИКОРИСТАННІ ЗЕМЕЛЬНОЇ ДІЛЯНКИ

№	Код	Назва обмеження	Основні законодавчі акти	Площа, га
1	01.05	Охоронна зона навколо (уздовж) об'єкта енергетичної системи, охоронна зона електричних мереж (ЛЕП - 10 кВ)	Постанова КМУ від 27.12.2022 N 1455 "Про затвердження Правил охорони електричних мереж"	0,2456
2	03.01	Санітарно-захисна зона навколо об'єкта, санітарно-захисна зона навколо кладовища	Постанова головного санітарного лікаря України від 01.07.1999 № 28 ДЕРЖАВНІ САНІТАРНІ ПРАВИЛА ТА НОРМИ "Гігієнічні вимоги щодо облаштування і утримання кладовищ в населених пунктах України" ДСанПіН 2.2.2.028-99	1,5375
3	06.04	Умова додержання природоохоронних вимог або виконання визначених робіт, охорона зона від лісу	Постанова КМУ від 20.05.2022 р. №612 "Про затвердження Порядку організації охорони і захисту лісів"	0,7356

КООРДИНАТИ ПОВОРОТНИХ ТОЧОК (ТА ПРОЄКТНИХ МЕЖОВИХ ЗНАКІВ) МЕЖ ЗЕМЕЛЬНОЇ ДІЛЯНКИ

№	Назва межового знаку	Відстань (м)	Координати SK63(1) (м)		Координати MSK-46 (м)	
			X	Y	X	Y
1	1	55,92	5 537 026,047	1 327 480,379	5 546 175,225	291 665,469
2	2	93,24	5 536 970,141	1 327 481,744	5 546 119,312	291 666,459
3	3	53,83	5 536 919,854	1 327 560,264	5 546 068,500	291 744,642
4	4	40,94	5 536 905,928	1 327 508,270	5 546 054,923	291 692,555
5	5	53,30	5 536 890,355	1 327 470,409	5 546 039,603	291 654,591
6	6	1,05	5 536 863,129	1 327 424,587	5 546 012,685	291 608,588
7	7	29,50	5 536 863,883	1 327 423,852	5 546 013,444	291 607,858
8	8	25,87	5 536 885,084	1 327 403,344	5 546 034,782	291 587,492
9	9	12,71	5 536 903,288	1 327 384,967	5 546 053,109	291 569,238
10	10	3,58	5 536 912,326	1 327 376,030	5 546 062,207	291 560,361
11	11	4,98	5 536 915,850	1 327 375,423	5 546 065,735	291 559,778
12	12	37,84	5 536 920,811	1 327 375,845	5 546 070,693	291 560,233
13	13	31,11	5 536 957,402	1 327 385,471	5 546 107,218	291 570,104
14	14	19,73	5 536 986,106	1 327 397,473	5 546 135,841	291 582,298
15	1	19,01	5 537 000,673	1 327 410,779	5 546 150,319	291 595,701
16	2	18,18	5 537 011,789	1 327 426,196	5 546 161,331	291 611,192
17	17	38,34	5 537 019,710	1 327 442,562	5 546 169,142	291 627,610
18	18		5 537 026,047	1 327 480,379	5 546 175,225	291 665,469
20	20	1,85	5 536 933,686	1 327 435,165	5 546 083,170	291 619,637
21	21	1,85	5 536 932,048	1 327 434,303	5 546 081,537	291 618,765
22	22	1,85	5 536 931,187	1 327 435,941	5 546 080,665	291 620,397
23	23	1,85	5 536 932,824	1 327 436,802	5 546 082,297	291 621,269

КООРДИНАТИ ПОВОРОТНИХ ТОЧОК (ТА ПРОЄКТНИХ МЕЖОВИХ ЗНАКІВ) МЕЖ ОХОРОНИ ЗОН

12	12	37,84	5 536 920,811	1 327 375,845
13	13	31,11	5 536 957,402	1 327 385,471
14	14	19,73	5 536 986,106	1 327 397,473
15	00001	19,01	5 537 000,673	1 327 410,779
16	00002	18,18	5 537 011,789	1 327 426,196
17	17	38,34	5 537 019,710	1 327 442,562
18	18		5 537 026,047	1 327 480,379
20	20	1,85	5 536 933,686	1 327 435,165
21	21	1,85	5 536 932,048	1 327 434,303
22	22	1,85	5 536 931,187	1 327 435,941
23	23	1,85	5 536 932,824	1 327 436,802
24	24		5 536 933,686	1 327 435,165
Контур №3				
1	1	56,32	5 536 901,174	1 327 496,709
2	2	13,97	5 536 931,876	1 327 449,491
3	3	11,99	5 536 942,285	1 327 440,168
4	4	25,39	5 536 952,972	1 327 434,736
5	5	21,08	5 536 978,156	1 327 431,516
6	6	6,82	5 536 999,228	1 327 430,835
7	7	1,22	5 537 005,998	1 327 429,980
8	8	7,07	5 537 006,768	1 327 429,034
9	9	4,77	5 537 008,992	1 327 422,327
10	00002	18,18	5 537 011,789	1 327 426,196
11	11	38,34	5 537 019,710	1 327 442,562
12	12	55,92	5 537 026,047	1 327 480,379
13	13	93,24	5 536 970,141	1 327 481,744
14	14	53,83	5 536 919,854	1 327 560,264
15	15	12,50	5 536 905,928	1 327 508,270
1	1		5 536 901,174	1 327 496,709

ОПИС СУМІЖНИХ ЗЕМЛЕВЛАСНИКІВ ТА ЗЕМЛЕКОРИСТУВАЧІВ

від А до Б землі Жовківської міської ради (кад. номер 4622787100:05:000:0074)
від Б до В землі Жовківської міської ради (кад. номер не визначено)
від В до Г землі Жовківської міської ради (вулиця)
від Г до Д землі Жовківської міської ради (кад. номер не визначено)
від Д до А землі Жовківської міської ради (кад. номер не визначено)


Експлікація земельних угідь (проектна)

№	Код угіддя	Назва угіддя	Площа (га)
1	015.02	Усього земель	1,5375
		Землі під кладовищами, крематоріями, меморіальними комплексами та пам'ятниками, скотомогильниками	1,5375



№	Назва межового знаку	Відстань (м)	Координати	
			X	Y
	Контур №1			
1	1	132,17	5 536 969,130	1 327 390,376
2	2	25,61	5 536 904,966	1 327 505,931
3	3	112,91	5 536 895,224	1 327 482,246
4	4	7,61	5 536 950,042	1 327 383,535
5	5	12,71	5 536 957,402	1 327 385,471
6	6		5 536 969,130	1 327 390,376
8	8	1,85	5 536 933,686	1 327 435,165
9	9	1,85	5 536 932,048	1 327 434,303
10	10	1,85	5 536 931,187	1 327 435,941
11	11	1,85	5 536 932,824	1 327 436,802
12	12		5 536 933,686	1 327 435,165
	Контур №2			
1	1	55,92	5 537 026,047	1 327 480,379
2	2	93,24	5 536 970,141	1 327 481,744
3	3	53,83	5 536 919,854	1 327 560,264
4	4	40,94	5 536 905,928	1 327 508,270
5	5	53,30	5 536 890,355	1 327 470,409
6	6	1,05	5 536 863,129	1 327 424,587
7	7	29,50	5 536 863,883	1 327 423,852
8	8	25,87	5 536 885,084	1 327 403,344
9	9	12,71	5 536 903,288	1 327 384,967
10	10	3,58	5 536 912,326	1 327 376,030
11	11	4,98	5 536 915,850	1 327 375,423

Замовник		ЖОВКІВСЬКА МІСЬКА РАДА ЛЬВІВСЬКОГО РАЙОНУ ЛЬВІВСЬКОЇ ОБЛАСТІ				
Місце розташування земельної ділянки		Львівська область, Львівський район, село Нова Скварява				
Цільове призначення	Категорія земель	землі рекреаційного призначення				
	Код виду цільового призначення	07.09				
Площа, гектарів		1,5375				
Директор	Ірина БіЛОУС	Містобудівна документація		Масштаб	Лист	Листів
Виконав	Віталій БіЛОУС			1:2000	1	1
		Кадастровий план земельної ділянки		ТОВ "ЦЕНТР ПЛАНУВАННЯ ТЕРИТОРІЇ"		
				2025		

Матеріали перенесення меж земельної ділянки в натуру (на місцевість)

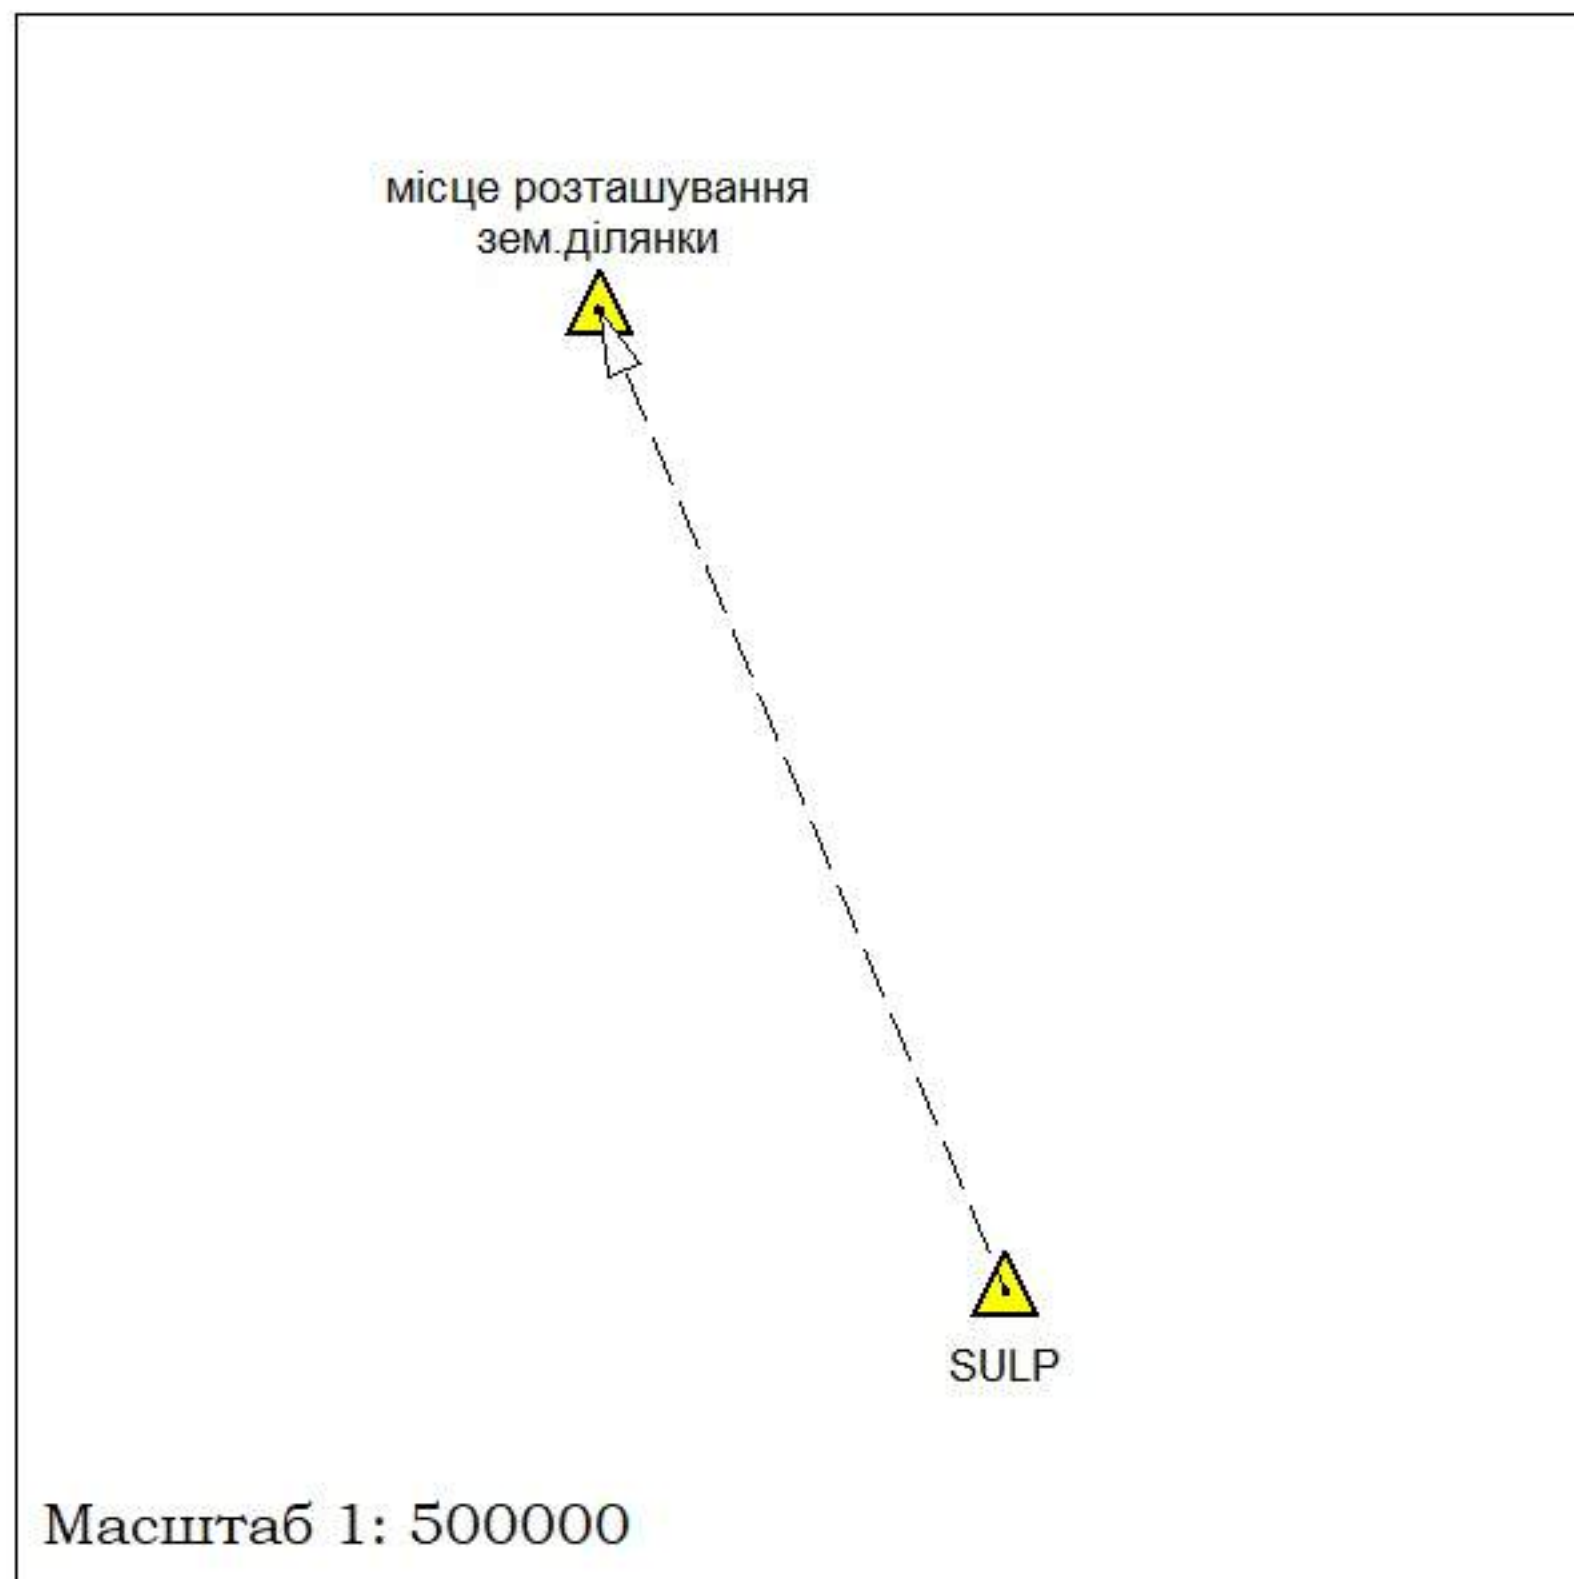

Координати перенесення в натуру (на місцевість) поворотних точок меж земельної ділянки			Середньо квадратичне відхилення (СКВ)	
№ з/п	X	Y	dX(м)	dY(м)
1	5537026.047	1327480.379	-0.03	0.03
2	5536970.141	1327481.744	0.00	0.00
3	5536919.854	1327560.264	-0.04	0.02
4	5536905.928	1327508.27	0.01	0.00
5	5536890.355	1327470.409	0.00	-0.01
6	5536863.129	1327424.587	0.00	-0.02
7	5536863.883	1327423.852	0.00	-0.02
8	5536885.084	1327403.344	-0.01	-0.04
9	5536903.288	1327384.967	0.00	0.04
10	5536912.326	1327376.03	0.02	0.03
11	5536915.85	1327375.423	0.00	0.03
12	5536920.811	1327375.845	0.02	0.02
13	5536957.402	1327385.471	-0.01	0.01
14	5536986.106	1327397.473	0.00	0.00
15	5537000.673	1327410.779	0.00	0.00
16	5537011.789	1327426.196	0.02	0.00
17	5537019.71	1327442.562	-0.03	0.01
18	5536933.686	1327435.165	0.01	0.00
19	5536932.048	1327434.303	0.01	0.00
20	5536931.187	1327435.941	0.02	0.00
21	5536932.824	1327436.802	0.02	0.00

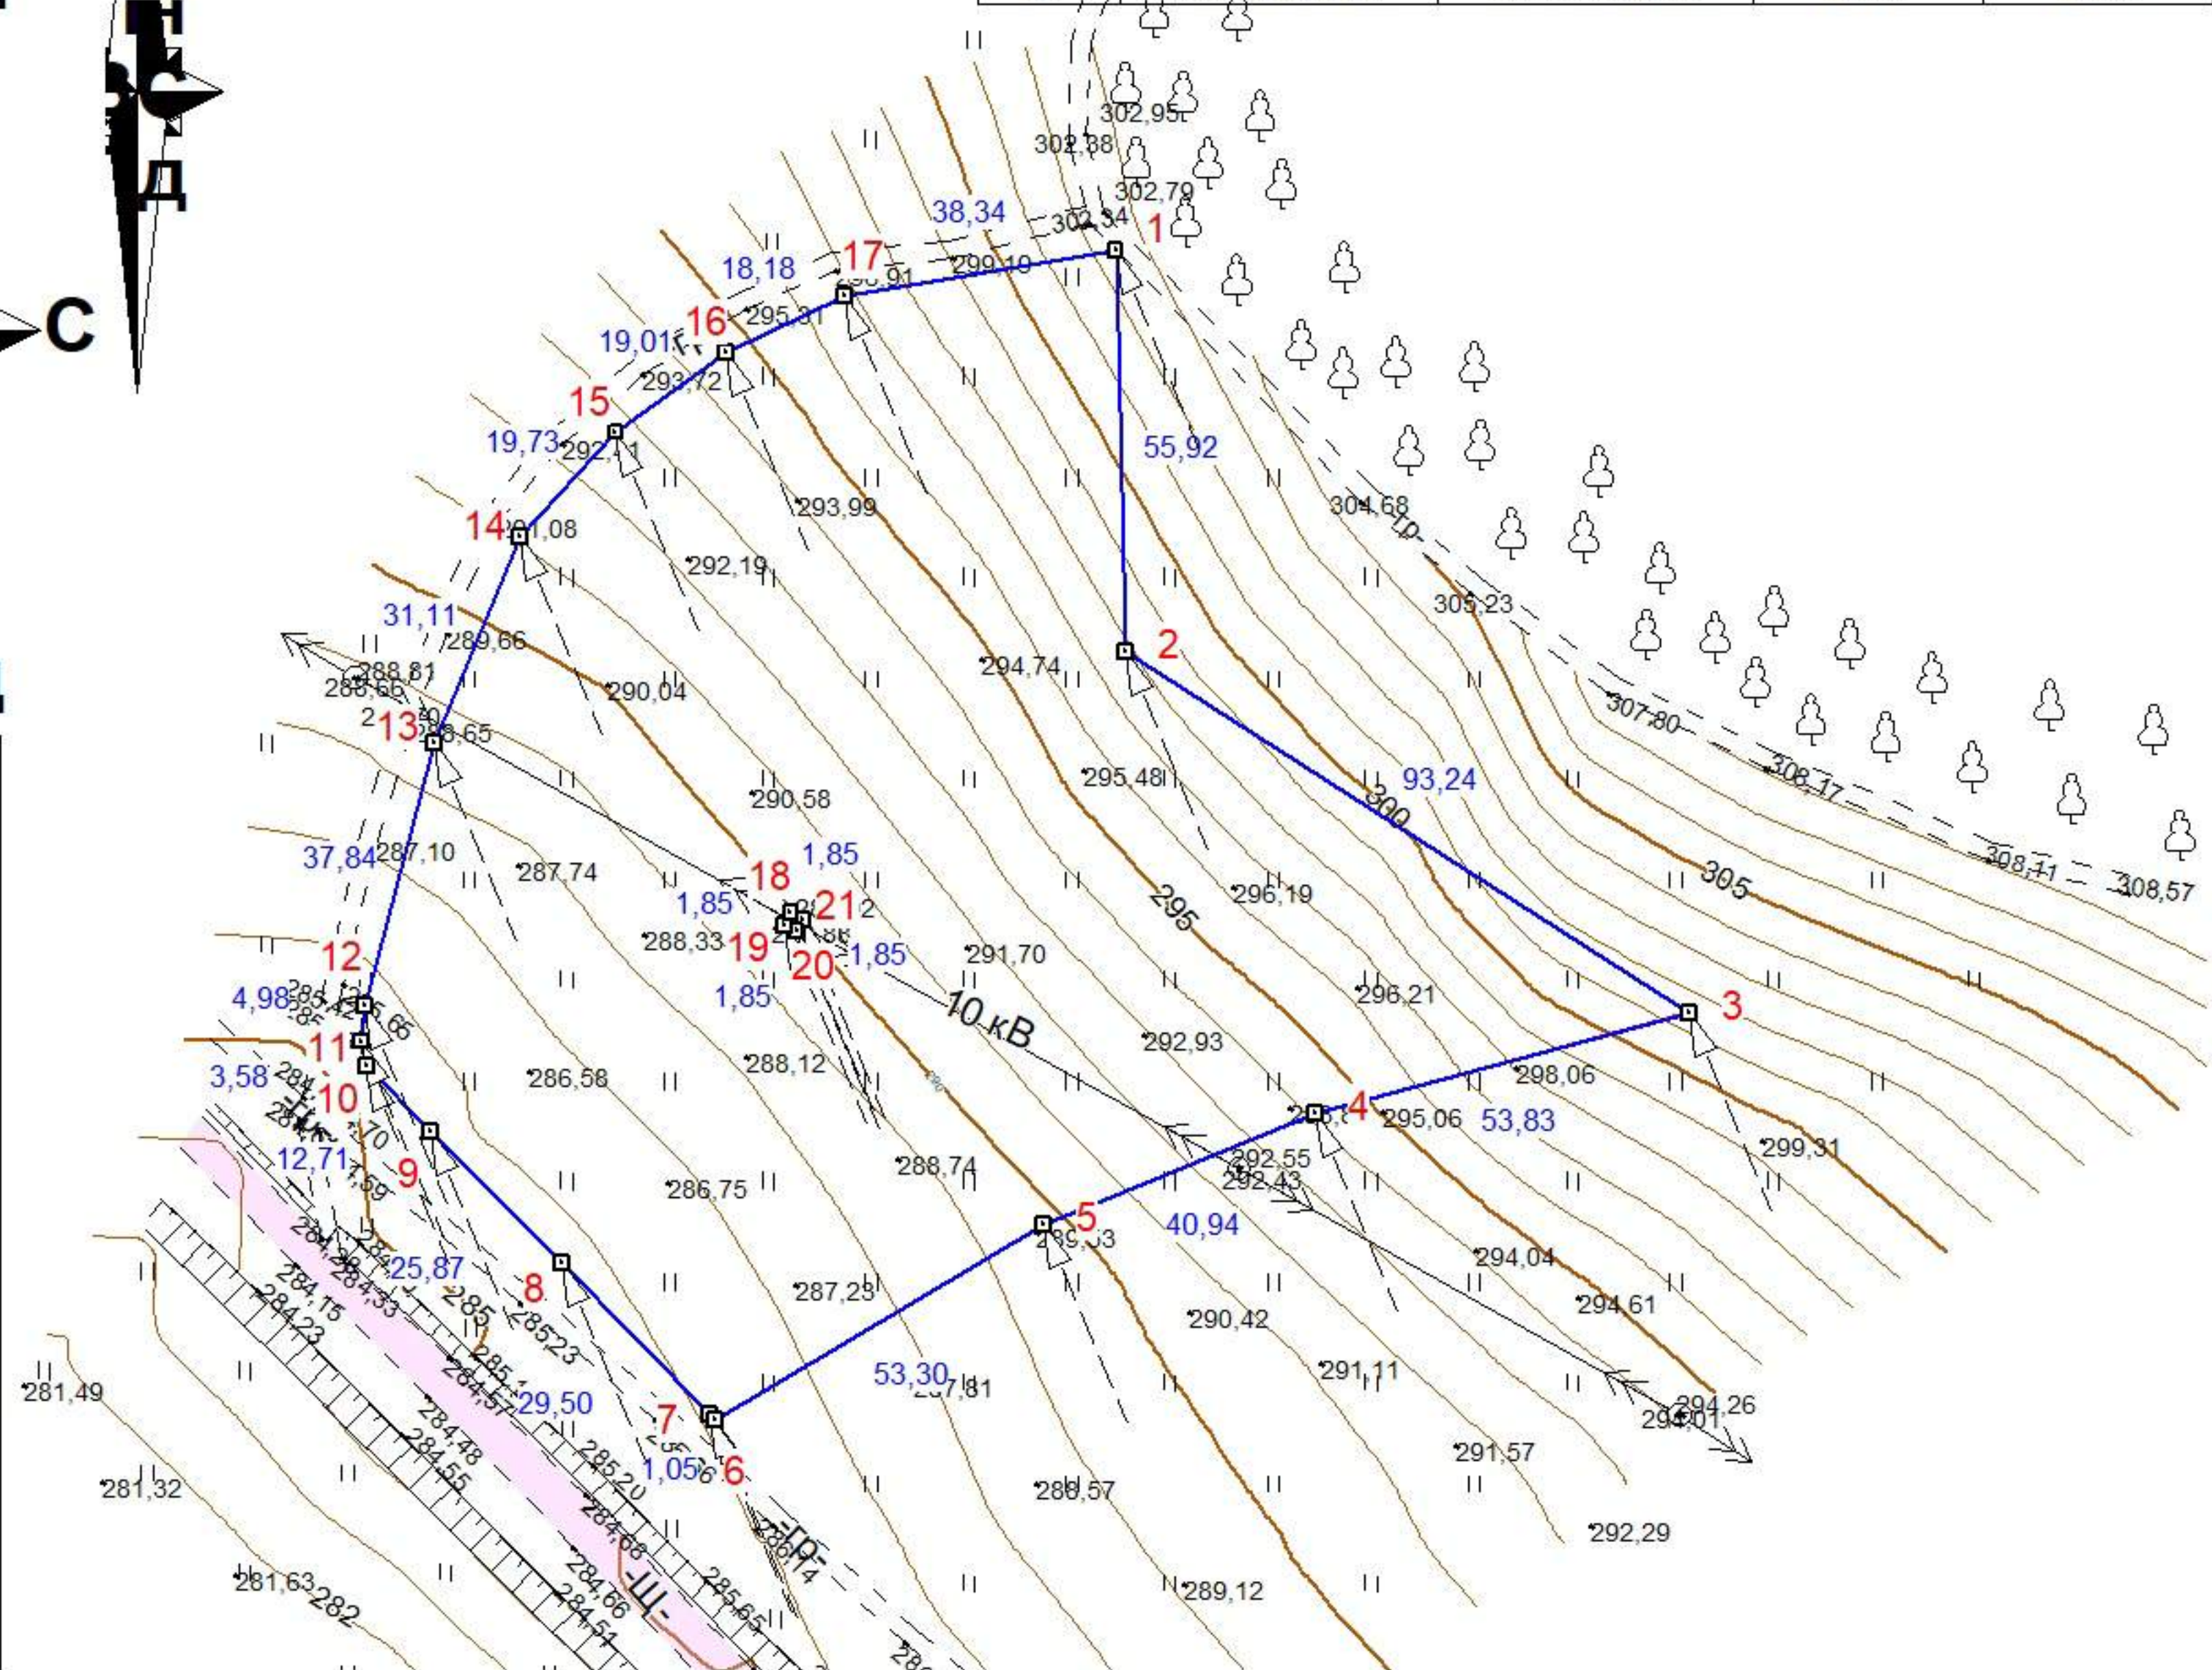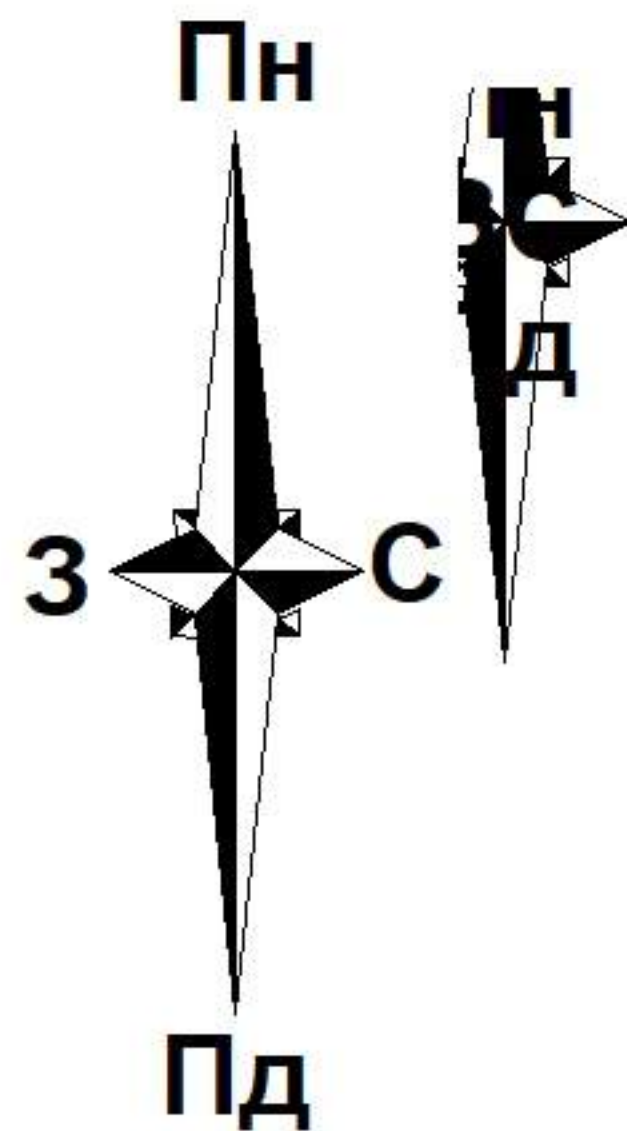

Вихідний пункт (база): SULP X=5513597.1091 Y=1337134.7264. Середня довжина вектора: 25270 м
Середньоквадратична похибка місцезнаходження межових знаків згідно Інструкції про встановлення (відновлення) меж земельних ділянок в натурі (на місцевості) та їх закріплення межовими знаками не перевищує 0,3 м.

ЖОВКІВСЬКА МІСЬКА РАДА ЛЬВІВСЬКОГО РАЙОНУ ЛЬВІВСЬКОЇ ОБЛАСТІ

Львівська область, Львівський район, с. Нова Скварява

земельні ділянки загального користування відведені під місця поховання

	Ірина БіЛОУС	Детальний план території	Масштаб	Лист	Листів
Віталій БіЛОУС	1: 2000		1	1	
		Матеріали перенесення меж земельної ділянки в натуру (на місцевість)	ТОВ "ЦЕНТР ПЛАНУВАННЯ ТЕРИТОРІЇ" 2025		

А К Т
прийому-передачі мезових знаків на зберігання

с. Нова Скварява
(назва населеного пункту)

" ____ " _____ 20__ р.

Ми, що нижче підписалися:

1. Інженер-землевпорядник ТОВ "ЦЕНТР ПЛАНУВАННЯ ТЕРИТОРІЇ" Віталій БІЛОУС

2. Замовник — Представник Жовківської міської ради

у присутності власників/користувачів суміжних земельних ділянок:

склали цей акт про таке:

1. Межі земельної ділянки з кадастровим номером 4622787100:05:000: _____, яка знаходиться в с. Нова Скварява Жовківської міської територіальної громади Львівського району Львівської області площею 1,5375 га, наданої для загального користування відведеної під місця поховання, закріпленні в натурі (на місцевості) межевими знаками встановленого зразка у кількості 17 шт, список яких додається. Схема прив'язки мезових знаків до об'єктів і контурів місцевості/абриси(кроки) додаються.

2. Власник земельної ділянки претензій щодо меж та конфігурації земельної ділянки не має.

3. Власниками/користувачами суміжних земельних ділянок претензій до існуючих меж не заявлено.

4. Цей акт складений у трьох примірниках, один з яких додається до технічної документації, другий передається виконавцю робіт, третій - землекористувачу земельної ділянки.

Додаток: на 2 арк.

Виконавець робіт



Віталій БІЛОУС

Представник Жовківської міської ради

(підпис)

ЗЕМЕЛЬНА ДІЛЯНКА №2

Кадастровий номер № 4622787100:05:000:

Сучасне використання земель

Місцезнаходження - Львівська область, Львівський район, село Нова Скварява.

Землевласник/Землекористувач - ЖОВКІВСЬКА МІСЬКА РАДА ЛЬВІВСЬКОГО РАЙОНУ ЛЬВІВСЬКОЇ ОБЛАСТІ.

Форма власності - комунальна.

Категорія земель за основним цільовим призначенням - землі сільськогосподарського призначення (код - 100).

Цільове призначення земельної ділянки - земельні ділянки запасу (земельні ділянки, які не надані у власність або користування громадянами чи юридичними особами - 01.17

Вид використання земельної ділянки в межах використання земель - земельні ділянки запасу

Склад угідь згідно класифікації видів земельних угідь (КВЗУ) - пасовища (0.8718 га) (код - 002.02).

Площа земельної ділянки - 0.8718 га.

Землевпорядні заходи перспективного використання земель

Категорія земель згідно Земельного кодексу України- землі рекреаційного призначення (код - 500).

Цільове призначення земельної ділянки - земельні ділянки загального користування відведені під місця поховання, шифр згідно класифікатора видів цільового призначення земельних ділянок - 07.09.

Вид використання земельної ділянки в межах використання земель - для влаштування та обслуговування кладовища.

Склад угідь згідно класифікації видів земельних угідь (КВЗУ) - землі під кладовищами крематоріями меморіальними комплексами та пам'ятниками скотомогильниками (0.8718 га) (код - 015.02).

Площа земельної ділянки - 0.8718 га.

Формування земельних ділянок

ВІДОМІСТЬ вирахування площі земельної ділянки

Землекористувач: **ЖОВКІВСЬКА МІСЬКА РАДА ЛЬВІВСЬКОГО РАЙОНУ ЛЬВІВСЬКОЇ ОБЛАСТІ**
 Адреса земельної ділянки: **Львівська область, Львівський район, с. Нова Скварява**
 Вид використання: **для влаштування та обслуговування кладовища**

№	Координати		Різниці		Добутки	
	X	Y	X(k-1) - X(k+1)	Y(k+1) - Y(k-1)	X * (Y(k+1) - Y(k-1))	Y * (X(k+1) - X(k-1))
1	5536863,129	1327424,587	-27,226	45,822	253710142,297038	-36140461,805662
2	5536890,355	1327470,409	-42,799	83,683	463343595,577465	-56814406,034791
3	5536905,928	1327508,27	-29,499	89,855	497518682,16044	-39160166,45673
4	5536919,854	1327560,264	-5,638	64,934	359534353,799636	-7484784,768432
5	5536911,566	1327573,204	16,607	6,076	33642274,675016	22047008,198828
6	5536903,247	1327566,34	82,975	-68,306	-378203713,189582	110154817,0615
7	5536828,591	1327504,898	101,497	-34,71	-192183320,39361	134737764,632306
8	5536801,75	1327531,63	49,699	3,317	18365571,40475	65976994,47937
9	5536778,892	1327508,215	-2,411	-48,925	-270886907,2911	-3200622,306365
10	5536804,161	1327482,705	-43,289	-43,88	-242954966,58468	-57465398,816745
11	5536822,181	1327464,335	-38,431	-38,099	-210947388,273919	-51015781,858385
12	5536842,592	1327444,606	-40,948	-39,748	-220078419,346816	-54356201,726488
1	5536863,129	1327424,587	-20,537	-20,019	-110842462,979451	-27261318,743219
		Зовн. контур	Сума: 0,000	Сума: 0,000	Сума: 17441,855194	Сума: 17441,855187
					Площа: 0,8721 га	Площа: 0,8721 га
15	5536899,476	1327497,115	1,638	-0,862	-4772807,348312	2174440,27437
16	5536897,838	1327496,253	2,499	0,776	4296632,722288	3317413,136247
17	5536896,977	1327497,891	-0,776	2,499	13836705,545523	-1030138,363416
18	5536898,614	1327498,752	-2,499	-0,776	-4296633,324464	-3317419,381248
15	5536899,476	1327497,115	-0,862	-1,637	-9063904,442212	-1144302,51313
		Внутр. контур	Сума: 0,000	Сума: 0,000	Сума: -6,847177	Сума: -6,847177
					Площа: 0,0003 га	Площа: 0,0003 га

Площа землекористування: 0,8718 га

Периметр: 467,62 м

Похибка обчислення площі: 0.0005 га

Обчислює



Віталій БІЛОУС/

КАДАСТРОВИЙ ПЛАН ЗЕМЕЛЬНОЇ ДІЛЯНКИ

Ділянка №2

Кадастровий номер 4622787100:05:000:

ПЕРЕЛІК ОБМЕЖЕНЬ У ВИКОРИСТАННІ ЗЕМЕЛЬНОЇ ДІЛЯНКИ

№	Код	Назва обмеження	Основні законодавчі акти	Площа, га
1	03.01	Санітарно-захисна зона навколо об'єкта, санітарно-захисна зона навколо кладовища	Постанова головного санітарного лікаря України від 01.07.1999 № 28 ДЕРЖАВНІ САНІТАРНІ ПРАВИЛА ТА НОРМИ "Гігієнічні вимоги щодо облаштування і утримання кладовищ в населених пунктах України" ДСанПіН 2.2.2.028-99	0,8718
2	01.05	Охоронна зона навколо (уздовж) об'єкта енергетичної системи, охоронна зона електричних мереж (ЛЕП - 10 кВ)	Постанова КМУ від 27.12.2022 N 1455 "Про затвердження Правил охорони електричних мереж"	0,1091
3	06.04	Умова додержання природоохоронних вимог або виконання визначених робіт, охорона зона від лісу	Постанова КМУ від 20.05.2022 р. №612 "Про затвердження Порядку організації охорони і захисту лісів"	0,1747

КООРДИНАТИ ПОВОРОТНИХ ТОЧОК (ТА ПРОЄКТНИХ МЕЖОВИХ ЗНАКІВ) МЕЖ ЗЕМЕЛЬНОЇ ДІЛЯНКИ

№	Назва межового знаку	Відстань (м)	Координати SK63(1) (м)		Координати MSK-46 (м)	
			Х	У	Х	У
1	1	53,30	5 536 863,129	1 327 424,587	5 546 012,685	291 608,588
2	2	40,94	5 536 890,355	1 327 470,409	5 546 039,603	291 654,591
3	3	53,83	5 536 905,928	1 327 508,270	5 546 054,923	291 692,555
4	4	15,37	5 536 919,854	1 327 560,264	5 546 068,500	291 744,642
5	5	10,79	5 536 911,566	1 327 573,204	5 546 060,126	291 757,526
6	6	96,69	5 536 903,247	1 327 566,340	5 546 051,853	291 750,607
7	7	37,88	5 536 828,591	1 327 504,898	5 545 977,610	291 688,666
8	8	32,72	5 536 801,750	1 327 531,630	5 545 950,591	291 715,218
9	9	35,91	5 536 778,892	1 327 508,215	5 545 927,890	291 691,650
10	10	25,73	5 536 804,161	1 327 482,705	5 545 953,329	291 666,310
11	11	28,39	5 536 822,181	1 327 464,335	5 545 971,472	291 648,060
12	12	28,68	5 536 842,592	1 327 444,606	5 545 992,015	291 628,469
13	1		5 536 863,129	1 327 424,587	5 546 012,685	291 608,588
15	15	1,85	5 536 899,476	1 327 497,115	5 546 048,545	291 681,357
16	16	1,85	5 536 897,838	1 327 496,253	5 546 046,913	291 680,484
17	17	1,85	5 536 896,977	1 327 497,891	5 546 046,041	291 682,117
18	18	1,85	5 536 898,614	1 327 498,752	5 546 047,672	291 682,988
		467,63				

КООРДИНАТИ ПОВОРОТНИХ ТОЧОК (ТА ПРОЄКТНИХ МЕЖОВИХ ЗНАКІВ) МЕЖ ОХОРОННИХ ЗОН

№	Назва межового знаку	Відстань (м)	Координати	
			Х	У
	Контур №1			
1	00001	53,30	5 536 863,129	1 327 424,587
2	00002	40,94	5 536 890,355	1 327 470,409
3	3	53,83	5 536 905,928	1 327 508,270
4	4	15,37	5 536 919,854	1 327 560,264
5	5	10,79	5 536 911,566	1 327 573,204
6	6	96,69	5 536 903,247	1 327 566,340
7	7	37,88	5 536 828,591	1 327 504,898
8	8	32,72	5 536 801,750	1 327 531,630
9	9	35,91	5 536 778,892	1 327 508,215
10	10	25,73	5 536 804,161	1 327 482,705
11	11	28,39	5 536 822,181	1 327 464,335
12	12	28,68	5 536 842,592	1 327 444,606
13	00001		5 536 863,129	1 327 424,587
15	15	1,85	5 536 899,476	1 327 497,115
16	16	1,85	5 536 897,838	1 327 496,253
17	17	1,85	5 536 896,977	1 327 497,891
18	18	1,85	5 536 898,614	1 327 498,752
19	19		5 536 899,476	1 327 497,115
	Контур №2			
1	1	48,50	5 536 904,966	1 327 505,932
2	2	20,32	5 536 881,277	1 327 548,258
3	3	60,81	5 536 865,585	1 327 535,344
4	4	25,61	5 536 895,224	1 327 482,247
5	5		5 536 904,966	1 327 505,932
7	7	1,85	5 536 899,476	1 327 497,115
8	8	1,85	5 536 897,838	1 327 496,253
9	9	1,85	5 536 896,977	1 327 497,891
10	10	1,85	5 536 898,614	1 327 498,752
11	11		5 536 899,476	1 327 497,115
	Контур №3			
1	1	52,81	5 536 872,693	1 327 541,193
2	2	12,49	5 536 901,176	1 327 496,718
3	3	53,83	5 536 905,928	1 327 508,270
4	4	15,37	5 536 919,854	1 327 560,264
5	5	10,79	5 536 911,566	1 327 573,204
6	6	39,57	5 536 903,247	1 327 566,340
1	1		5 536 872,693	1 327 541,193

ОПИС СУМІЖНИХ ЗЕМЛЕВЛАСНИКІВ ТА ЗЕМЛЕКОРИСТУВАЧІВ

від А до Б землі Жовківської міської ради (кад. номер не визначено)
від Б до В землі Жовківської міської ради (кад. номер 4622787100:05:000:0074)
від В до Г землі Жовківської міської ради (кад. номер не визначено)
від Г до Д землі Жовківської міської ради (кад. номер 4622787100:05:000:0052)
від Д до Е землі Жовківської міської ради (вулиця)
від Е до А землі Жовківської міської ради (кад. номер не визначено)

Експлікація земельних угідь (проектна)

№	Код угіддя	Назва угіддя	Площа (га)
		Усього земель	0,8718
1	015.02	Землі під кладовищами, крематоріями, меморіальними комплексами та пам'ятниками, скотомогильниками	0,8718

Замовник

ЖОВКІВСЬКА МІСЬКА РАДА ЛЬВІВСЬКОГО РАЙОНУ ЛЬВІВСЬКОЇ ОБЛАСТІ

Місце розташування земельної ділянки

Львівська область, Львівський район, село Нова Скварява

Цільове призначення

Категорія земель Код виду цільового призначення

землі рекреаційного призначення 07.09

Площа, гектарів

0,8718

Директор

Ірина Білоус

Містобудівна документація

Масштаб

Лист

Листів

Виконав

Віталій Білоус

1:2000


1

1


Кадастровий план земельної ділянки

ТОВ "ЦЕНТР ПЛАНУВАННЯ ТЕРИТОРІЇ" 2025

Матеріали перенесення меж земельної ділянки в натуру (на місцевість)

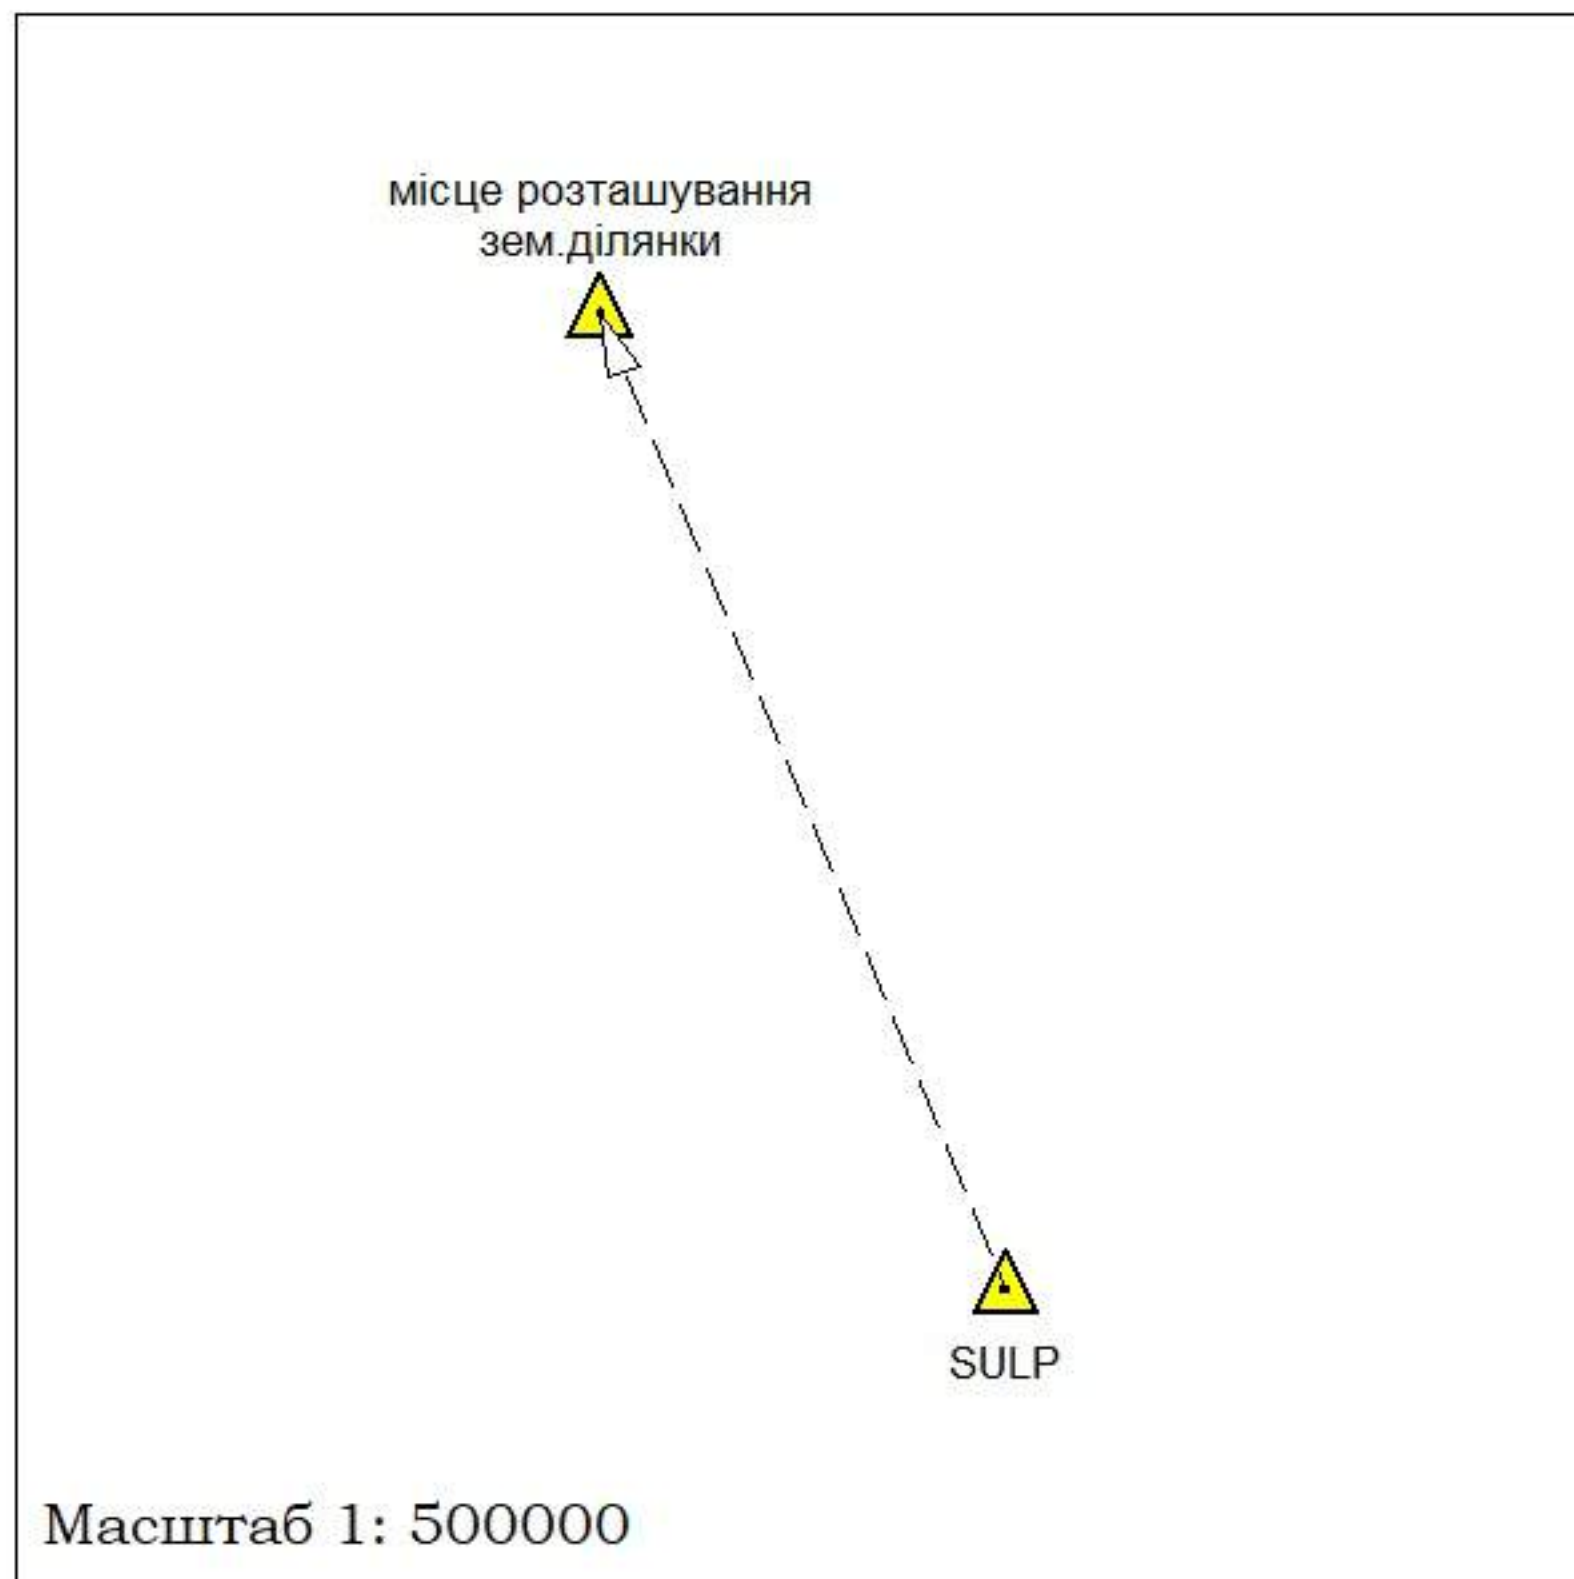

Координати перенесення в натуру (на місцевість) поворотних точок меж земельної ділянки			Середньо квадратичне відхилення (СКВ)	
№ з/п	X	Y	dX(м)	dY(м)
1	5536863.129	1327424.587	0.00	-0.02
2	5536890.355	1327470.409	0.00	-0.01
3	5536905.928	1327508.27	0.01	0.00
4	5536919.854	1327560.264	-0.04	0.02
5	5536911.566	1327573.204	0.01	0.03
6	5536903.247	1327566.34	0.01	0.03
7	5536828.591	1327504.898	-0.02	-0.01
8	5536801.75	1327531.63	0.00	0.01
9	5536778.892	1327508.215	0.00	-0.03
10	5536804.161	1327482.705	-0.01	0.04
11	5536822.181	1327464.335	0.01	0.02
12	5536842.592	1327444.606	0.01	0.00
13	5536899.476	1327497.115	-0.01	0.00
14	5536897.838	1327496.253	0.00	0.00
15	5536896.977	1327497.891	0.00	0.00
16	5536898.614	1327498.752	0.00	0.00

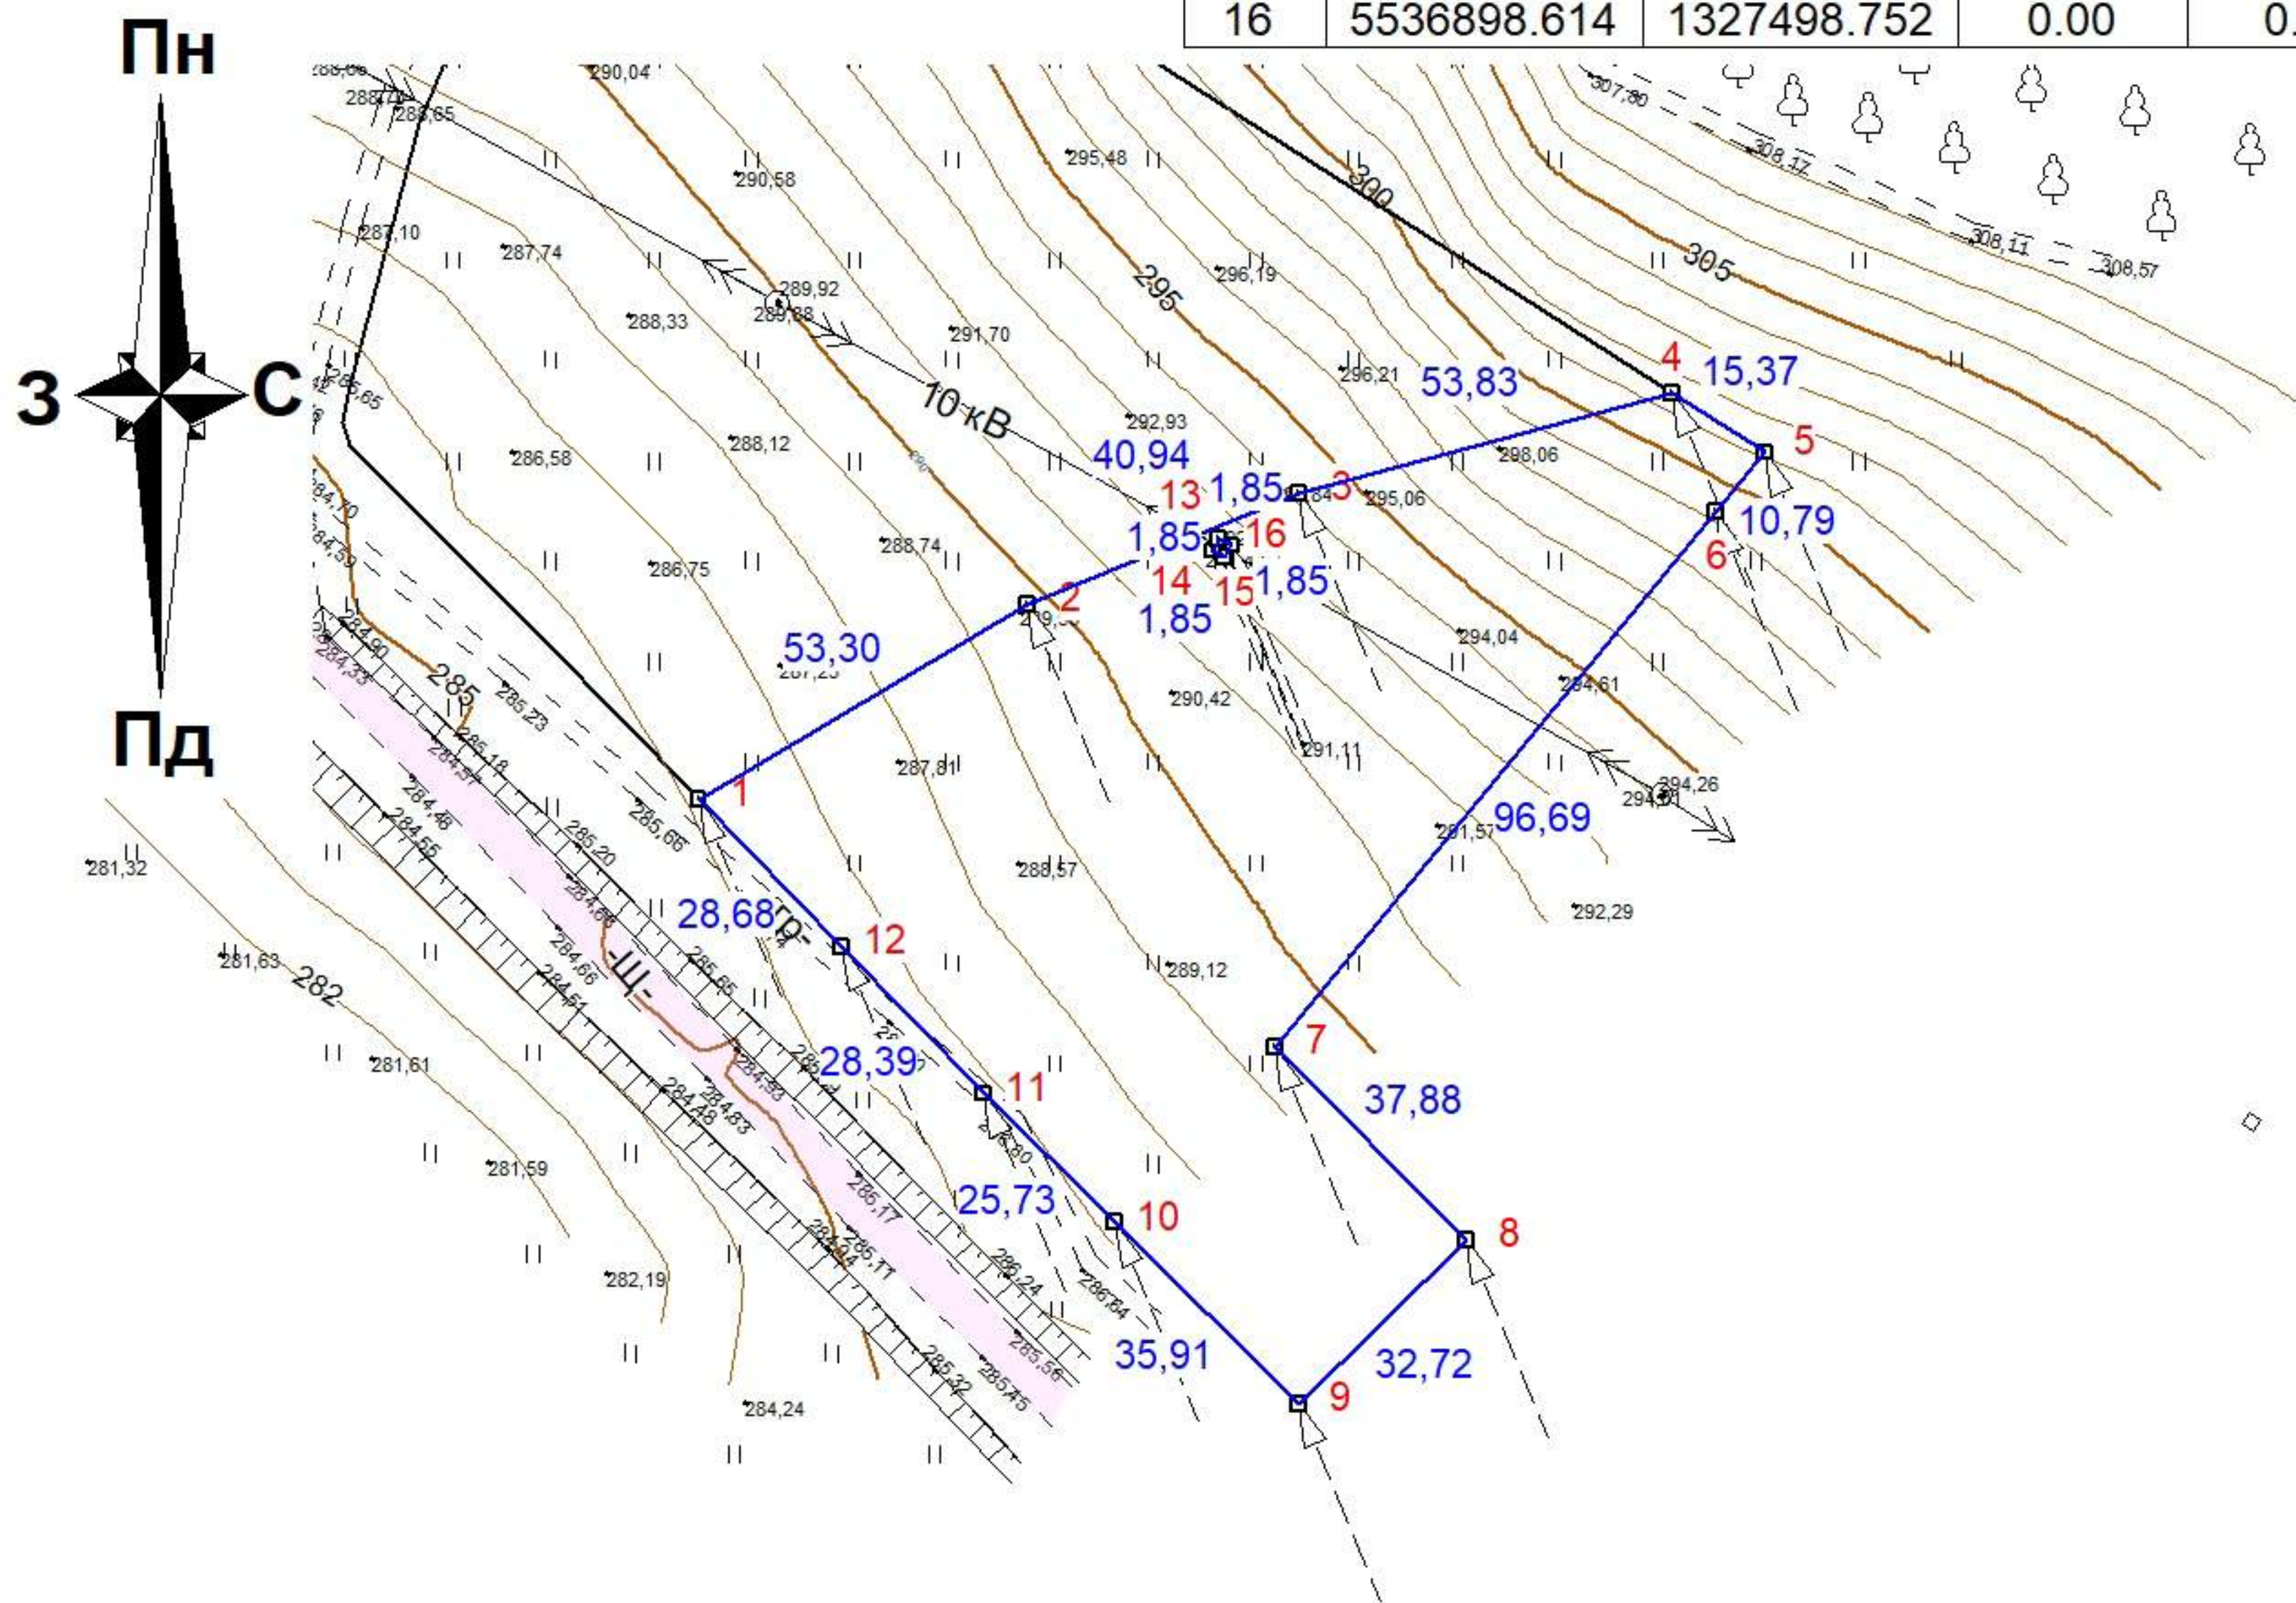

Вихідний пункт (база): SULP X=5513597.1091 Y=1337134.7264. Середня довжина вектора: 25169 м
Середньоквадратична похибка місцезнаходження межових знаків згідно Інструкції про встановлення (відновлення) меж земельних ділянок в натурі (на місцевості) та їх закріплення межовими знаками не перевищує 0,3 м.

ЖОВКІВСЬКА МІСЬКА РАДА ЛЬВІВСЬКОГО РАЙОНУ ЛЬВІВСЬКОЇ ОБЛАСТІ

Львівська область, Львівський район, с. Нова Скварява

земельні ділянки загального користування відведені під місця поховання

	Ірина БіЛОУС	Детальний план території	Масштаб	Лист	Листів
Виконав	Віталій БіЛОУС		1: 2000	1	2
		Матеріали перенесення меж земельної ділянки в натуру (на місцевість)	ТОВ "ЦЕНТР ПЛАНУВАННЯ ТЕРИТОРІЇ"		
			2025		

А К Т
прийому-передачі мезових знаків на зберігання

с. Нова Скварява
(назва населеного пункту)

" ____ " _____ 20__ р.

Ми, що нижче підписалися:

1. Інженер-землевпорядник ТОВ "ЦЕНТР ПЛАНУВАННЯ ТЕРИТОРІЇ" Віталій БІЛОУС

2. Замовник — Представник Жовківської міської ради

у присутності власників/користувачів суміжних земельних ділянок:

склали цей акт про таке:

1. Межі земельної ділянки з кадастровим номером 4622787100:05:000: _____, яка знаходиться в с. Нова Скварява Жовківської міської територіальної громади Львівського району Львівської області площею 0,8718 га, наданої для загального користування відведеної під місця поховання, закріпленні в натурі (на місцевості) межевими знаками встановленого зразка у кількості 12 шт, список яких додається. Схема прив'язки мезових знаків до об'єктів і контурів місцевості/абриси(кроки) додаються.

2. Власник земельної ділянки претензій щодо меж та конфігурації земельної ділянки не має.

3. Власниками/користувачами суміжних земельних ділянок претензій до існуючих меж не заявлено.

4. Цей акт складений у трьох примірниках, один з яких додається до технічної документації, другий передається виконавцю робіт, третій - землекористувачу земельної ділянки.

Додаток: на 2 арк.

Виконавець робіт



Віталій БІЛОУС

Представник Жовківської міської ради

(підпис)

ПЕРЕЛІК

обмежень щодо використання земельних ділянок

Замовник: **ЖОВКІВСЬКА МІСЬКА РАДА**

« » 2023 р. №

Земельна ділянка №1 площею 1.5375 га, яка розташована в селі Нова Скварява Львівського району Львівської області, не обтяжена сервітутами та має обмеження у використанні (охоронна зона навколо (уздовж) об'єкта енергетичної системи (01.05) площею 0.2456 га та санітарно-захисна зона навколо (уздовж) об'єкта (03.01) площею 1.5375 га та умова додержання природоохоронних вимог або виконання визначених робіт (06.04) площею 0.7356 га), прав третіх осіб на використання земельної ділянки немає.

Земельна ділянка №2 площею 0.8718 га земельні ділянки загального користування відведені під місця поховання, яка розташована в селі Нова Скварява Львівського району Львівської області, не обтяжена сервітутами та має обмеження у використанні (охоронна зона навколо (уздовж) об'єкта енергетичної системи (01.05) площею 0.1091 га та санітарно-захисна зона навколо (уздовж) об'єкта (03.01) площею 0.8718 га та умова додержання природоохоронних вимог або виконання визначених робіт (06.04) площею 0.1747 га), прав третіх осіб на використання земельної ділянки немає.

Код	Назва	Площа
01	Охоронна зона	0
01.01	Охоронна зона навколо території та об'єкта природно-заповідного фонду	0
01.02	Зона охорони пам'ятки культурної спадщини	0
01.02.1	Охоронна зона пам'ятки культурної спадщини	0
01.02.2	Зона регулювання забудови	0
01.02.3	Зона охоронюваного ландшафту	0
01.02.4	Зона охорони археологічного культурного шару	0
01.03	Охоронна зона навколо (уздовж) об'єкта транспорту	0
01.04	Охоронна зона навколо (уздовж) об'єкта зв'язку	0
01.05	Охоронна зона навколо (уздовж) об'єкта енергетичної системи	0.3547
01.06	Охоронна зона навколо об'єкта гідрометеорологічної діяльності	0
01.07	Охоронна зона навколо геодезичного пункту	0
01.08	Охоронна зона навколо інженерних комунікацій	0
02	Зона санітарної охорони	0
02.01	Зона санітарної охорони джерел та об'єктів централізованого питного водопостачання	0
02.01.1	Перший пояс зони санітарної охорони джерел та об'єктів централізованого питного водопостачання (суворого режиму)	0
02.01.2	Другий пояс зони санітарної охорони джерел та об'єктів централізованого питного водопостачання (обмеження)	0
02.01.3	Третій пояс зони санітарної охорони джерел та об'єктів централізованого питного водопостачання (спостереження)	0
02.01.4	Санітарно-захисна смуга об'єкта водопостачання	0
02.02	Округ санітарної охорони курортів	0
02.02.1	Перша зона округу санітарної охорони курорту (зона суворого режиму)	0
02.02.2	Друга зона округу санітарної охорони курорту (зона обмежень)	0
02.02.3	Третя зона округу санітарної охорони курорту (зона спостережень)	0
03	Санітарні зони, відстані, розриви	0
03.01	Санітарно-захисна зона навколо (уздовж) об'єкта	2.4093
03.02	Санітарна відстань (розрив) від об'єкта	0
04	Зона особливого режиму використання земель	0
04.01	Прикордонна смуга	0
04.02	Зона особливого режиму використання земель навколо військової частини, інших військових формувань	0
04.03	Зона особливого режиму використання земель навколо військових об'єктів	0
05	Водоохоронне обмеження	0
05.01	Водоохоронна зона	0
05.02	Прибережна захисна смуга вздовж річок, навколо водойм та на островах	0

Код	Назва	Площа
05.03	Прибережна захисна смуга вздовж морів, морських заток і лиманів та на островах у внутрішніх морських водах	0
05.04	Берегова смуга водних шляхів	0
05.05	Смуга відведення	0
05.06	Пляжна зона	0
06	Інше обмеження	0
06.01	Зона особливого режиму забудови	0
06.01.1	Території в червоних лініях	0
06.01.2	Території в зелених лініях	0
06.01.3	Території в блакитних лініях	0
06.01.4	Території в жовтих лініях	0
06.01.5	Території в лініях регулювання забудови	0
06.01.6	Території, на які обов'язково має бути розроблений детальний план території	0
06.02	Територія, що зазнала радіоактивного забруднення внаслідок Чорнобильської катастрофи	0
06.02.1	Зона відчуження	0
06.02.2	Зона безумовного (обов'язкового) відселення	0
06.02.3	Зона гарантованого добровільного відселення	0
06.03	Зона надзвичайної екологічної ситуації	0
06.04	Умова додержання природоохоронних вимог або виконання визначених робіт	0.9103
06.05	Авіаційне, радіолокаційне обмеження	0
06.05.1	Зона обмеження забудови від радіотехнічних, радіолокаційних об'єктів	0
06.05.2	Поверхня обмеження забудови	0
06.05.3	Зона обмежень забудови щодо умов авіаційного шуму	0
06.05.4	Захисна зона аеронавігаційного обладнання	0
06.05.5	Смуга повітряних підходів	0
06.05.6	Приаеродромна територія	0
06.06	Історико-культурне обмеження	0
06.06.1	Буферна зона об'єкта всесвітньої спадщини	0
06.06.2	Історичний ареал населеного місця	0
06.06.3	Охоронювана археологічна територія	0
06.06.4	Історико-культурний заповідник	0
06.06.5	Історико-культурна заповідна територія	0
06.06.6	Пам'ятка культурної спадщини	0
06.06.7	Територія пам'ятки культурної спадщини	0
06.06.8	Об'єкт всесвітньої спадщини	0
07	Земельні сервітути	0
07.01	Право проходу та проїзду на велосипеді	0
07.02	Право проїзду на транспортному засобі по наявному шляху	0
07.03	Право прокладення та експлуатації ліній електропередачі, електронних комунікаційних мереж, трубопроводів, інших лінійних комунікацій	0
07.04	Право прокладати на свою земельну ділянку водопровід із чужої природної водойми або через чужу земельну ділянку	0

Код	Назва	Площа
07.05	Право відводу води із своєї земельної ділянки на сусідню або через сусідню земельну ділянку	0
07.06	Право забору води з природної водойми, розташованої на сусідній земельній ділянці, та право проходу до природної водойми	0
07.07	Право поїти свою худобу із природної водойми, розташованої на сусідній земельній ділянці, та право прогону худоби до природної водойми	0
07.08	Право прогону худоби по наявному шляху	0
07.09	Право встановлення будівельних розташувань та складування будівельних матеріалів з метою ремонту будівель та споруд	0
07.10	Інші земельні сервітути	0
07.11	Право на розміщення тимчасових споруд (малих архітектурних форм)	0
07.12	Право на будівництво та розміщення об'єктів нафтогазовидобування	0
07.13	Право на розміщення об'єктів трубопровідного транспорту	0
07.14	Право на користування земельною ділянкою для потреб дослідно-промислової розробки родовищ бурштину, інших корисних копалин загальнодержавного значення та/або видобування бурштину, інших корисних копалин загальнодержавного значення, за умови що при цьому не порушуються права землевласника, передбачені статтею 98 Земельного кодексу України	0
07.15	Право розміщення (переміщення, пересування) об'єктів інженерної інфраструктури меліоративних систем	0
07.16	Право на будівництво та проходження інженерних, кабельних, трубопровідних мереж, необхідних для повноцінного функціонування індустриальних парків	0
08	Право користування чужою земельною ділянкою для забудови (суперфіцій)	0
09	Право користування чужою земельною ділянкою для сільськогосподарських потреб (емфітевзис)	0
10	Території та об'єкти природно-заповідного фонду	0
10.01	Національні природні парки	0
10.02	Біосферні заповідники	0
10.03	Регіональні ландшафтні парки	0
10.04	Заказники	0
10.05	Пам'ятки природи	0
10.06	Заповідні урочища	0
10.07	Парки-пам'ятки садово-паркового мистецтва	0
10.08	Заповідні зони національних природних парків	0
10.09	Зони регульованої рекреації національних природних парків	0
10.10	Зони стаціонарної рекреації національних природних парків	0
10.11	Господарські зони національних природних парків	0

Код	Назва	Площа
10.12	Заповідні зони біосферних заповідників	0
10.13	Буферні зони біосферних заповідників	0
10.14	Зони антропогенних ландшафтів біосферних заповідників	0
10.15	Зони регульованого заповідного режиму біосферних заповідників	0
10.16	Заповідні зони регіональних ландшафтних парків	0
10.17	Зони регульованої рекреації регіональних ландшафтних парків	0
10.18	Зони стаціонарної рекреації регіональних ландшафтних парків	0
10.19	Господарські зони регіональних ландшафтних парків	0
10.20	Заповідні зони парків-пам'яток садово-паркового мистецтва	0
10.21	Експозиційні зони парків-пам'яток садово-паркового мистецтва	0
10.22	Наукові зони парків-пам'яток садово-паркового мистецтва	0
10.23	Адміністративно-господарські зони парків-пам'яток садово-паркового мистецтва	0
10.24	Охоронні зони територій та об'єктів природно-заповідного фонду	0
10.25	Території, зарезервовані з метою наступного заповідання	0
10.26	Природний заповідник	0
10.27	Ботанічний сад	0
10.28	Заповідна зона ботанічного саду	0
10.29	Експозиційна зона ботанічного саду	0
10.30	Наукова зона ботанічного саду	0
10.31	Адміністративно-господарська зона ботанічного саду	0
10.32	Дендрологічний парк	0
10.33	Заповідна зона дендрологічного парку	0
10.34	Експозиційна зона дендрологічного парку	0
10.35	Наукова зона дендрологічного парку	0
10.36	Адміністративно-господарська зона дендрологічного парку	0
10.37	Зоологічний парк	0
10.38	Експозиційна зона зоологічного парку	0
10.39	Наукова зона зоологічного парку	0
10.40	Рекреаційна зона зоологічного парку	0
10.41	Господарська зона зоологічного парку	0
11	Території, до складу яких входять земельні ділянки, необхідні для розміщення об'єктів, щодо яких відповідно до закону може здійснюватися примусове відчуження земельних ділянок з мотивів суспільної необхідності	0
12	Заборона на зміну цільового призначення земельної ділянки, ландшафту	0
13	Заборона на провадження окремих видів діяльності	0
14	Обов'язок щодо утримання та збереження пожезахисних лісових смуг	0

Виконав
сертифікований інженер-землевпорядник



Віталій БІЛОУС

АКТ

перенесення в натуру (на місцевість) меж охоронних зон, зон санітарної охорони, санітарно-захисних зон і зон особливого використання земель за їх наявності

№ _____ від « ____ » _____ 2025р.

село Нова Скварява

Даний акт засвідчує, що на земельних ділянках, які знаходяться за адресою: село Нова Скварява Львівського району Львівської області, площею 2.4093 га, надані для загального користування відведені під місця поховання

проходять межі (у разі відсутності ставиться "-"):

1. Охоронні зони: охоронна зона навколо (уздовж) об'єкта енергетичної системи (01.05) площею 0.3547 га
2. Зони санітарної охорони: -
3. Санітарно-захисні зони: санітарно-захисна зона навколо (уздовж) об'єкта (03.01) площею 2.4093 га
4. Зони особливого режиму використання земель: -
5. Водоохоронні обмеження: -
6. Інші обмеження: умова додержання природоохоронних вимог або виконання визначених робіт (06.04) площею 0.9103 га
7. Земельні сервітути: -
8. Право користування чужою земельною ділянкою для забудови (суперфіцій): -
9. Право користування чужою земельною ділянкою для сільськогосподарських потреб (емфітевзис): -
10. Території та об'єкти природно-заповідного фонду: -

Розміри та місцезнаходження охоронних зон показано на плані зон обмежень на земельну ділянку, що додається.

Виконавець робіт:



Віталій БІЛОУС

Представник Жовківської міської ради