

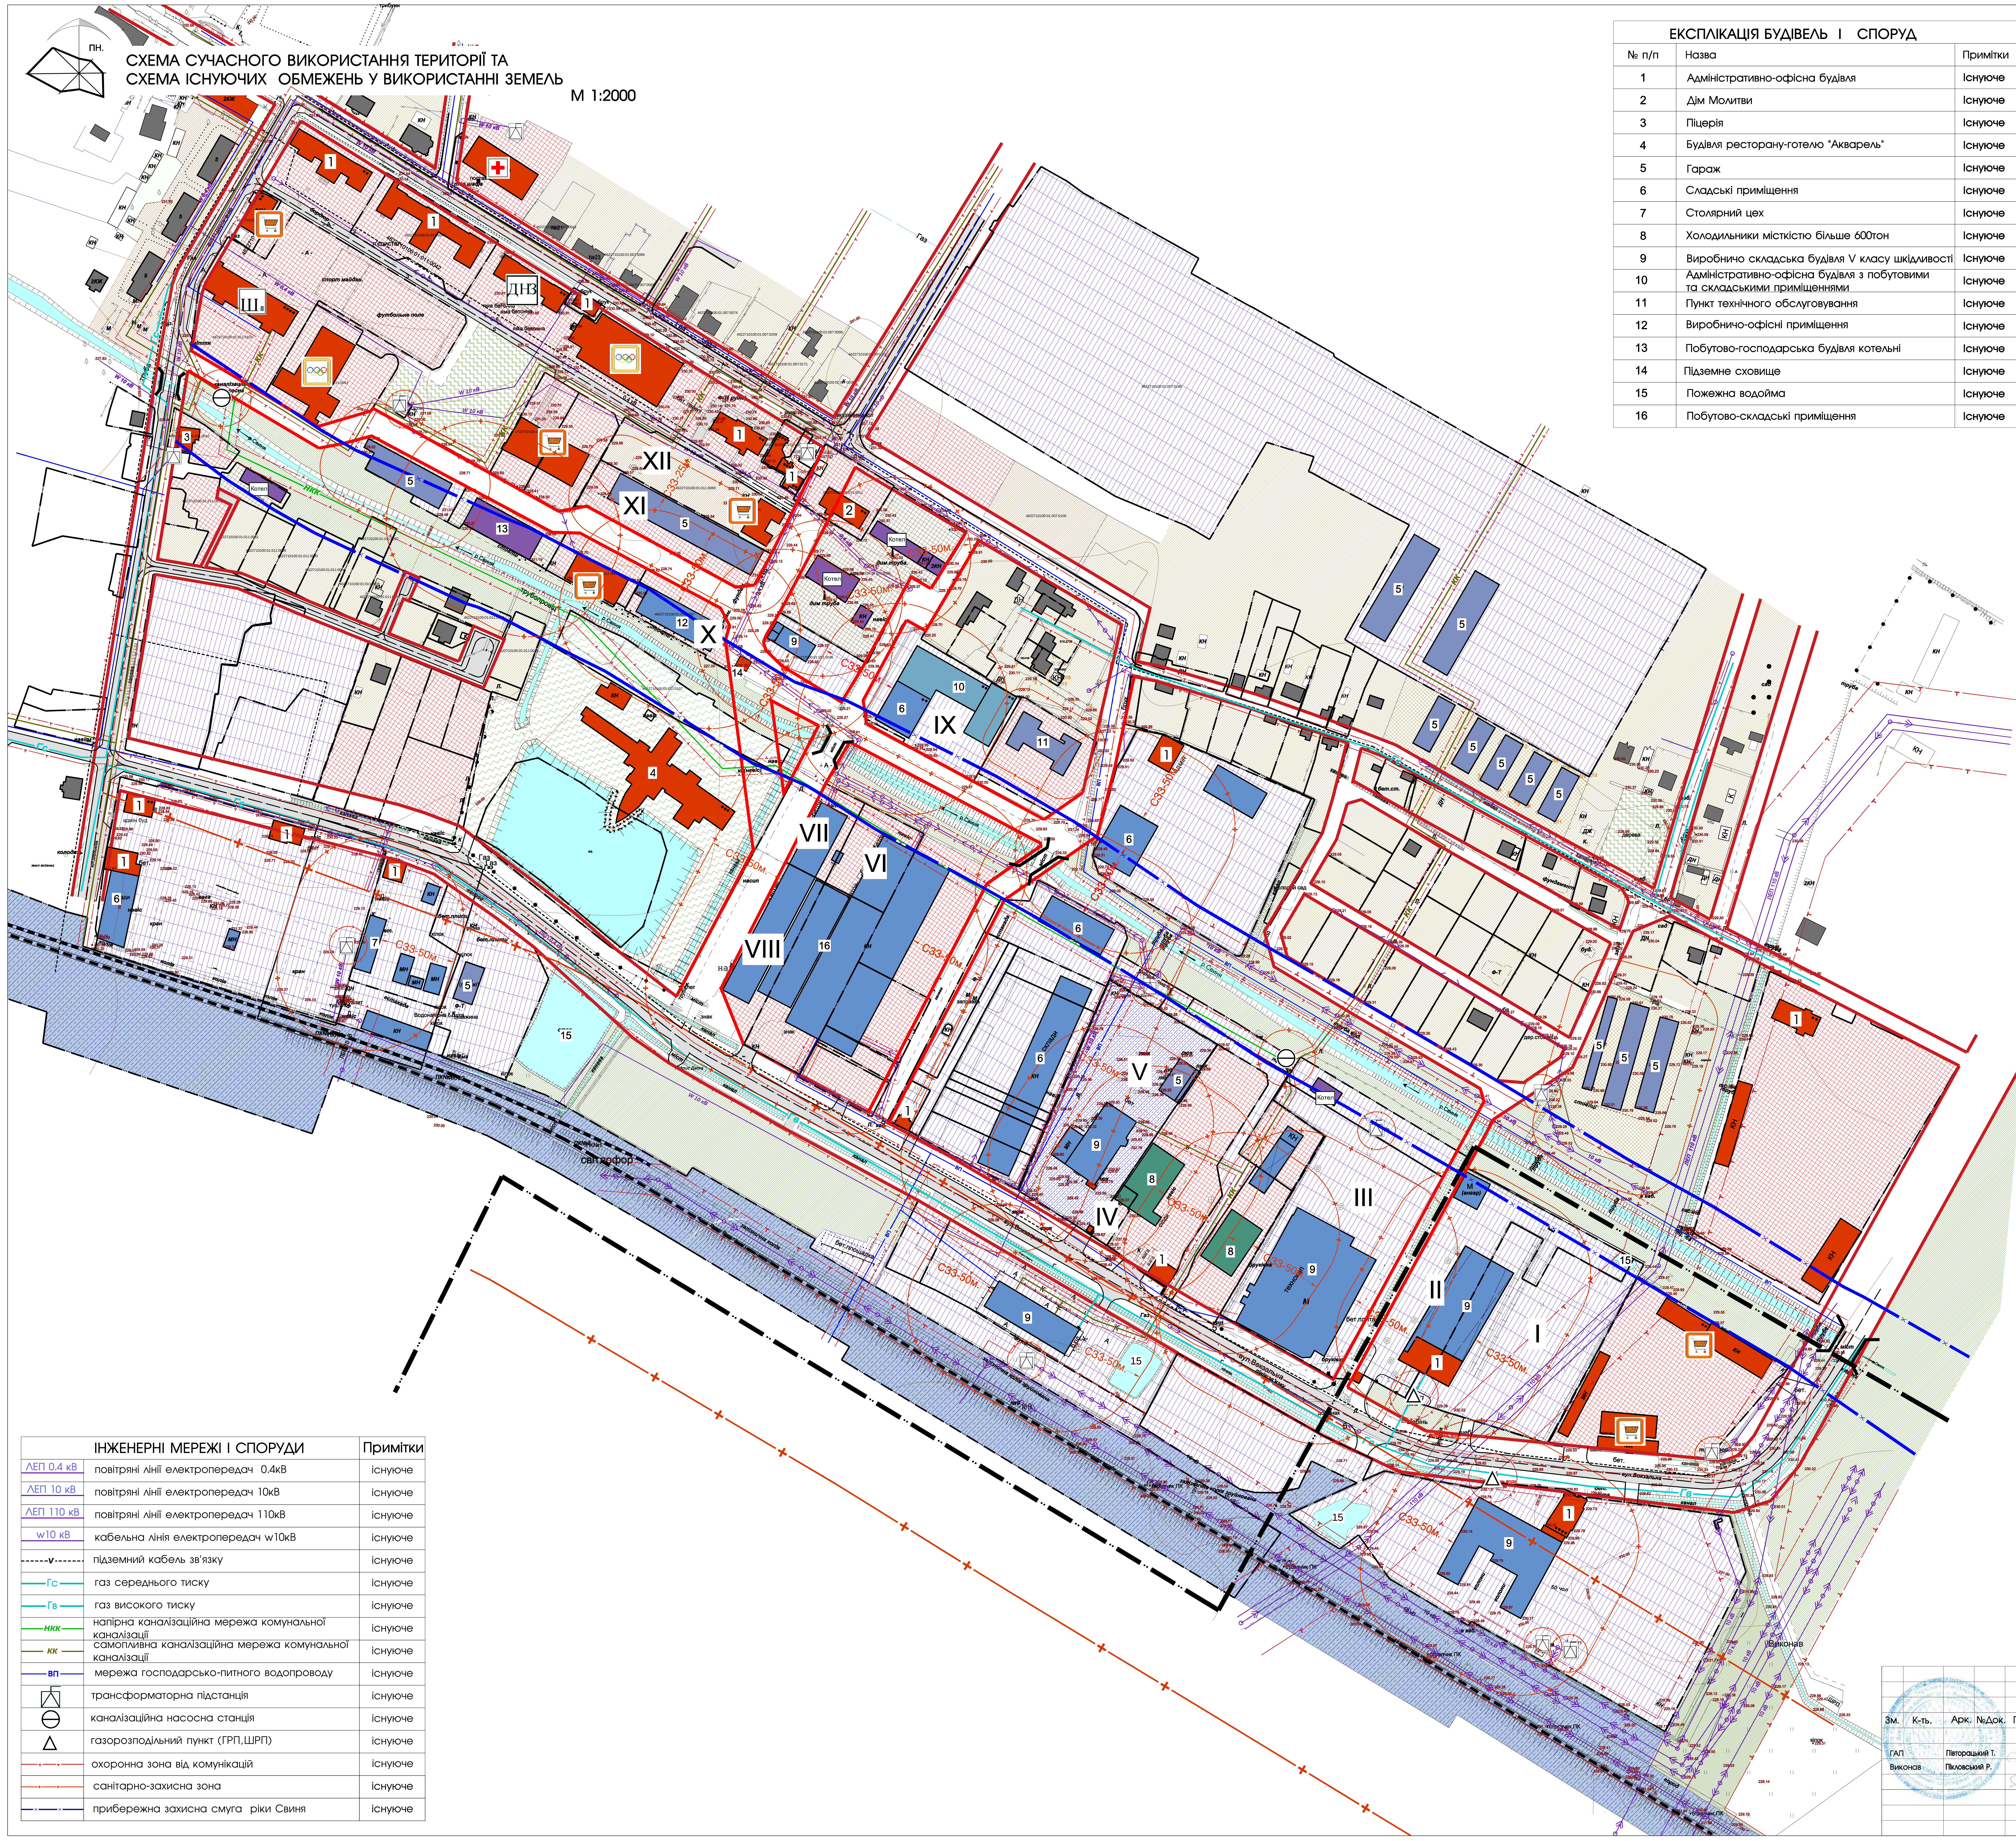


СХЕМА СУЧАСНОГО ВИКОРИСТАННЯ ТЕРИТОРІЇ ТА
СХЕМА ІСНУЮЧИХ ОБМЕЖЕНЬ У ВИКОРИСТАННІ ЗЕМЕЛЬ
М 1:2000

ЕКСПЛІКАЦІЯ БУДІВЕЛЬ І СПОРУД		
№ п/п	Назва	Примітки
1	Адміністративно-офісна будівля	Існуюче
2	Дім Молитви	Існуюче
3	Піцерія	Існуюче
4	Будівля ресторану-готелю "Акварель"	Існуюче
5	Гараж	Існуюче
6	Складські приміщення	Існуюче
7	Столярний цех	Існуюче
8	Холодильники місткістю більше 600тон	Існуюче
9	Виробничо-складська будівля V класу шкідливості	Існуюче
10	Адміністративно-офісна будівля з побутовими та складськими приміщеннями	Існуюче
11	Пункт технічного обслуговування	Існуюче
12	Виробничо-офісні приміщення	Існуюче
13	Побутово-господарська будівля котельні	Існуюче
14	Підземне сховище	Існуюче
15	Пожежна водойма	Існуюче
16	Побутово-складські приміщення	Існуюче

ЕКСПЛІКАЦІЯ ЗЕМЕЛЬНИХ ДІЛЯНОК		
I	Ділянка №I земельна ділянка, яка перебуває у комунальній власності площею 1.0912га; цільове призначення :11.01 Для розміщення та експлуатації основних, підсобних і допоміжних будівель та споруд підприємствами, що пов'язані з користуванням надрами; кадастровий номер земельної ділянки: 4622788800:04:000:0001	Існуюче
II	Ділянка №II земельна ділянка, яка перебуває у приватній власності площею 0.7974га; цільове призначення :11.05 Для цілей підрозділів 11.01-11.04, 11.06-11.08 та для збереження та використання земель природно-заповідного фонду; кадастровий номер земельної ділянки 4622788800:04:000:0003	Існуюче
III	Ділянка №III земельна ділянка, яка перебуває у приватній власності площею 1.2939га; цільове призначення :1.02 Для розміщення та експлуатації основних, підсобних і допоміжних будівель та споруд підприємств переробної, машинобудівної та іншої промисловості; кадастровий номер земельної ділянки 4622710100:01:011:0009	Існуюче
IV	Ділянка №IV земельна ділянка, яка перебуває у приватній власності площею 0.049га; цільове призначення :03.15 Для будівництва та обслуговування інших будівель громадської забудови; кадастровий номер земельної ділянки 4622710100:01:011:0062	Існуюче
V	Ділянка №V земельна ділянка, яка перебуває у приватній власності площею 0.9997; цільове призначення :12.04 Для розміщення та експлуатації будівель і споруд автомобільного транспорту та дорожнього господарства; кадастровий номер земельної ділянки 4622710100:01:011:0026	Існуюче
VI	Ділянка №VI земельна ділянка, яка перебуває у комунальній власності площею 0.2473га; цільове призначення :03.15 Для будівництва та обслуговування інших будівель громадської забудови; кадастровий номер земельної ділянки 4622710100:01:011:0076	Існуюче
VII	Ділянка №VII земельна ділянка, яка перебуває у комунальній власності площею 0.1638га; цільове призначення :03.15 Для будівництва та обслуговування інших будівель громадської забудови; кадастровий номер земельної ділянки 4622710100:01:011:0100	Існуюче
VIII	Ділянка №VIII земельна ділянка, яка перебуває у комунальній власності площею 0.3062га; цільове призначення :03.15 Для будівництва та обслуговування інших будівель громадської забудови; кадастровий номер земельної ділянки 4622710100:01:011:0101	Існуюче
IX	Ділянка №IX земельна ділянка, яка перебуває у приватній власності площею 0.5624га; цільове призначення :11.02 Для розміщення та експлуатації основних, підсобних і допоміжних будівель та споруд підприємств переробної, машинобудівної та іншої промисловості; кадастровий номер земельної ділянки 4622710100:01:011:0106	Існуюче
X	Ділянка №X земельна ділянка, яка перебуває у комунальній власності площею 0.0212га; цільове призначення :03.15 Для будівництва та обслуговування інших будівель громадської забудови; кадастровий номер земельної ділянки 4622710100:01:011:0057	Існуюче
XI	Ділянка №XI земельна ділянка, яка перебуває у комунальній власності площею 0.3833га; цільове призначення:03.15 Для будівництва та обслуговування інших будівель громадської забудови; кадастровий номер земельної ділянки 4622710100:01:011:0118	Існуюче
XII	Ділянка №XII земельна ділянка, яка перебуває у приватній власності площею 0.3968га; цільове призначення:02.03 Для будівництва і обслуговування багатоквартирного житлового будинку; кадастровий номер земельної ділянки 4622710100:01:011:0069	Існуюче

УМОВНІ ПОЗНАЧЕННЯ		
існуюче	проект	найменування
		межа м.Жовква
		земельні ділянки що у власності (користуванні)
		територія садибної житлової забудови
		території колективного гаражного будівництва
		територія багатоквартирної житлової забудови
		територія виробничо-складського призначення
		територія громадського призначення
		територія транспортної інфраструктури
		територія рекреаційного призначення
		територія комунального призначення озеленення
		вулиця в червоних лініях
		житловий будинок
		будівля громадського призначення
		виробничо-складська будівля
		гаражі
		адміністративно-офісна будівля з побутовими та складськими приміщеннями
		холодильники
		котельня
		торгівельний заклад
		школа загальноосвітня І-ІІІ ступенів
		лікарня
		дошкільний навчальний заклад
		спортивний заклад
		котельня

ІНЖЕНЕРНІ МЕРЕЖІ І СПОРУДИ		
	ЛЕП 0.4 кВ повітряні лінії електропередач 0.4кВ	існуюче
	ЛЕП 10 кВ повітряні лінії електропередач 10кВ	існуюче
	ЛЕП 110 кВ повітряні лінії електропередач 110кВ	існуюче
	w10 кВ кабельна лінія електропередач w10кВ	існуюче
	-----V----- підземний кабель зв'язку	існуюче
	Гс газ середнього тиску	існуюче
	Гв газ високого тиску	існуюче
	НKK напірна каналізаційна мережа комунальної каналізації	існуюче
	KK самопливна каналізаційна мережа комунальної каналізації	існуюче
	ВП мережа господарсько-питного водопроводу	існуюче
	трансформаторна підстанція	існуюче
	каналізаційна насосна станція	існуюче
	Δ газорозподільний пункт (ГРП,ШРП)	існуюче
	охоронна зона від комунікацій	існуюче
	санітарно-захисна зона	існуюче
	прибережна захисна смуга ріки Свиня	існуюче

Зм.

К-ть.

Арк.

№Док.

Підпис

Дата

ГАП

Виконав

Пітваракій Т.

Пітваракій Р.

Замовник: Управління просторового розвитку та земельних ресурсів Жовківської міської

Детальний план території
для розміщення громадських будівель і споруд в місті Жовкві по вулиці Вокзальна, 16 Львівського р-ну, Львівської обл.

Детальний план території

Схема сучасного використання території та схема існуючих обмежень у використанні земель

Стадія

Аркуш

Аркушів

ДПТ

2

12

ФОП Пітваракій Тарас Михайлович