


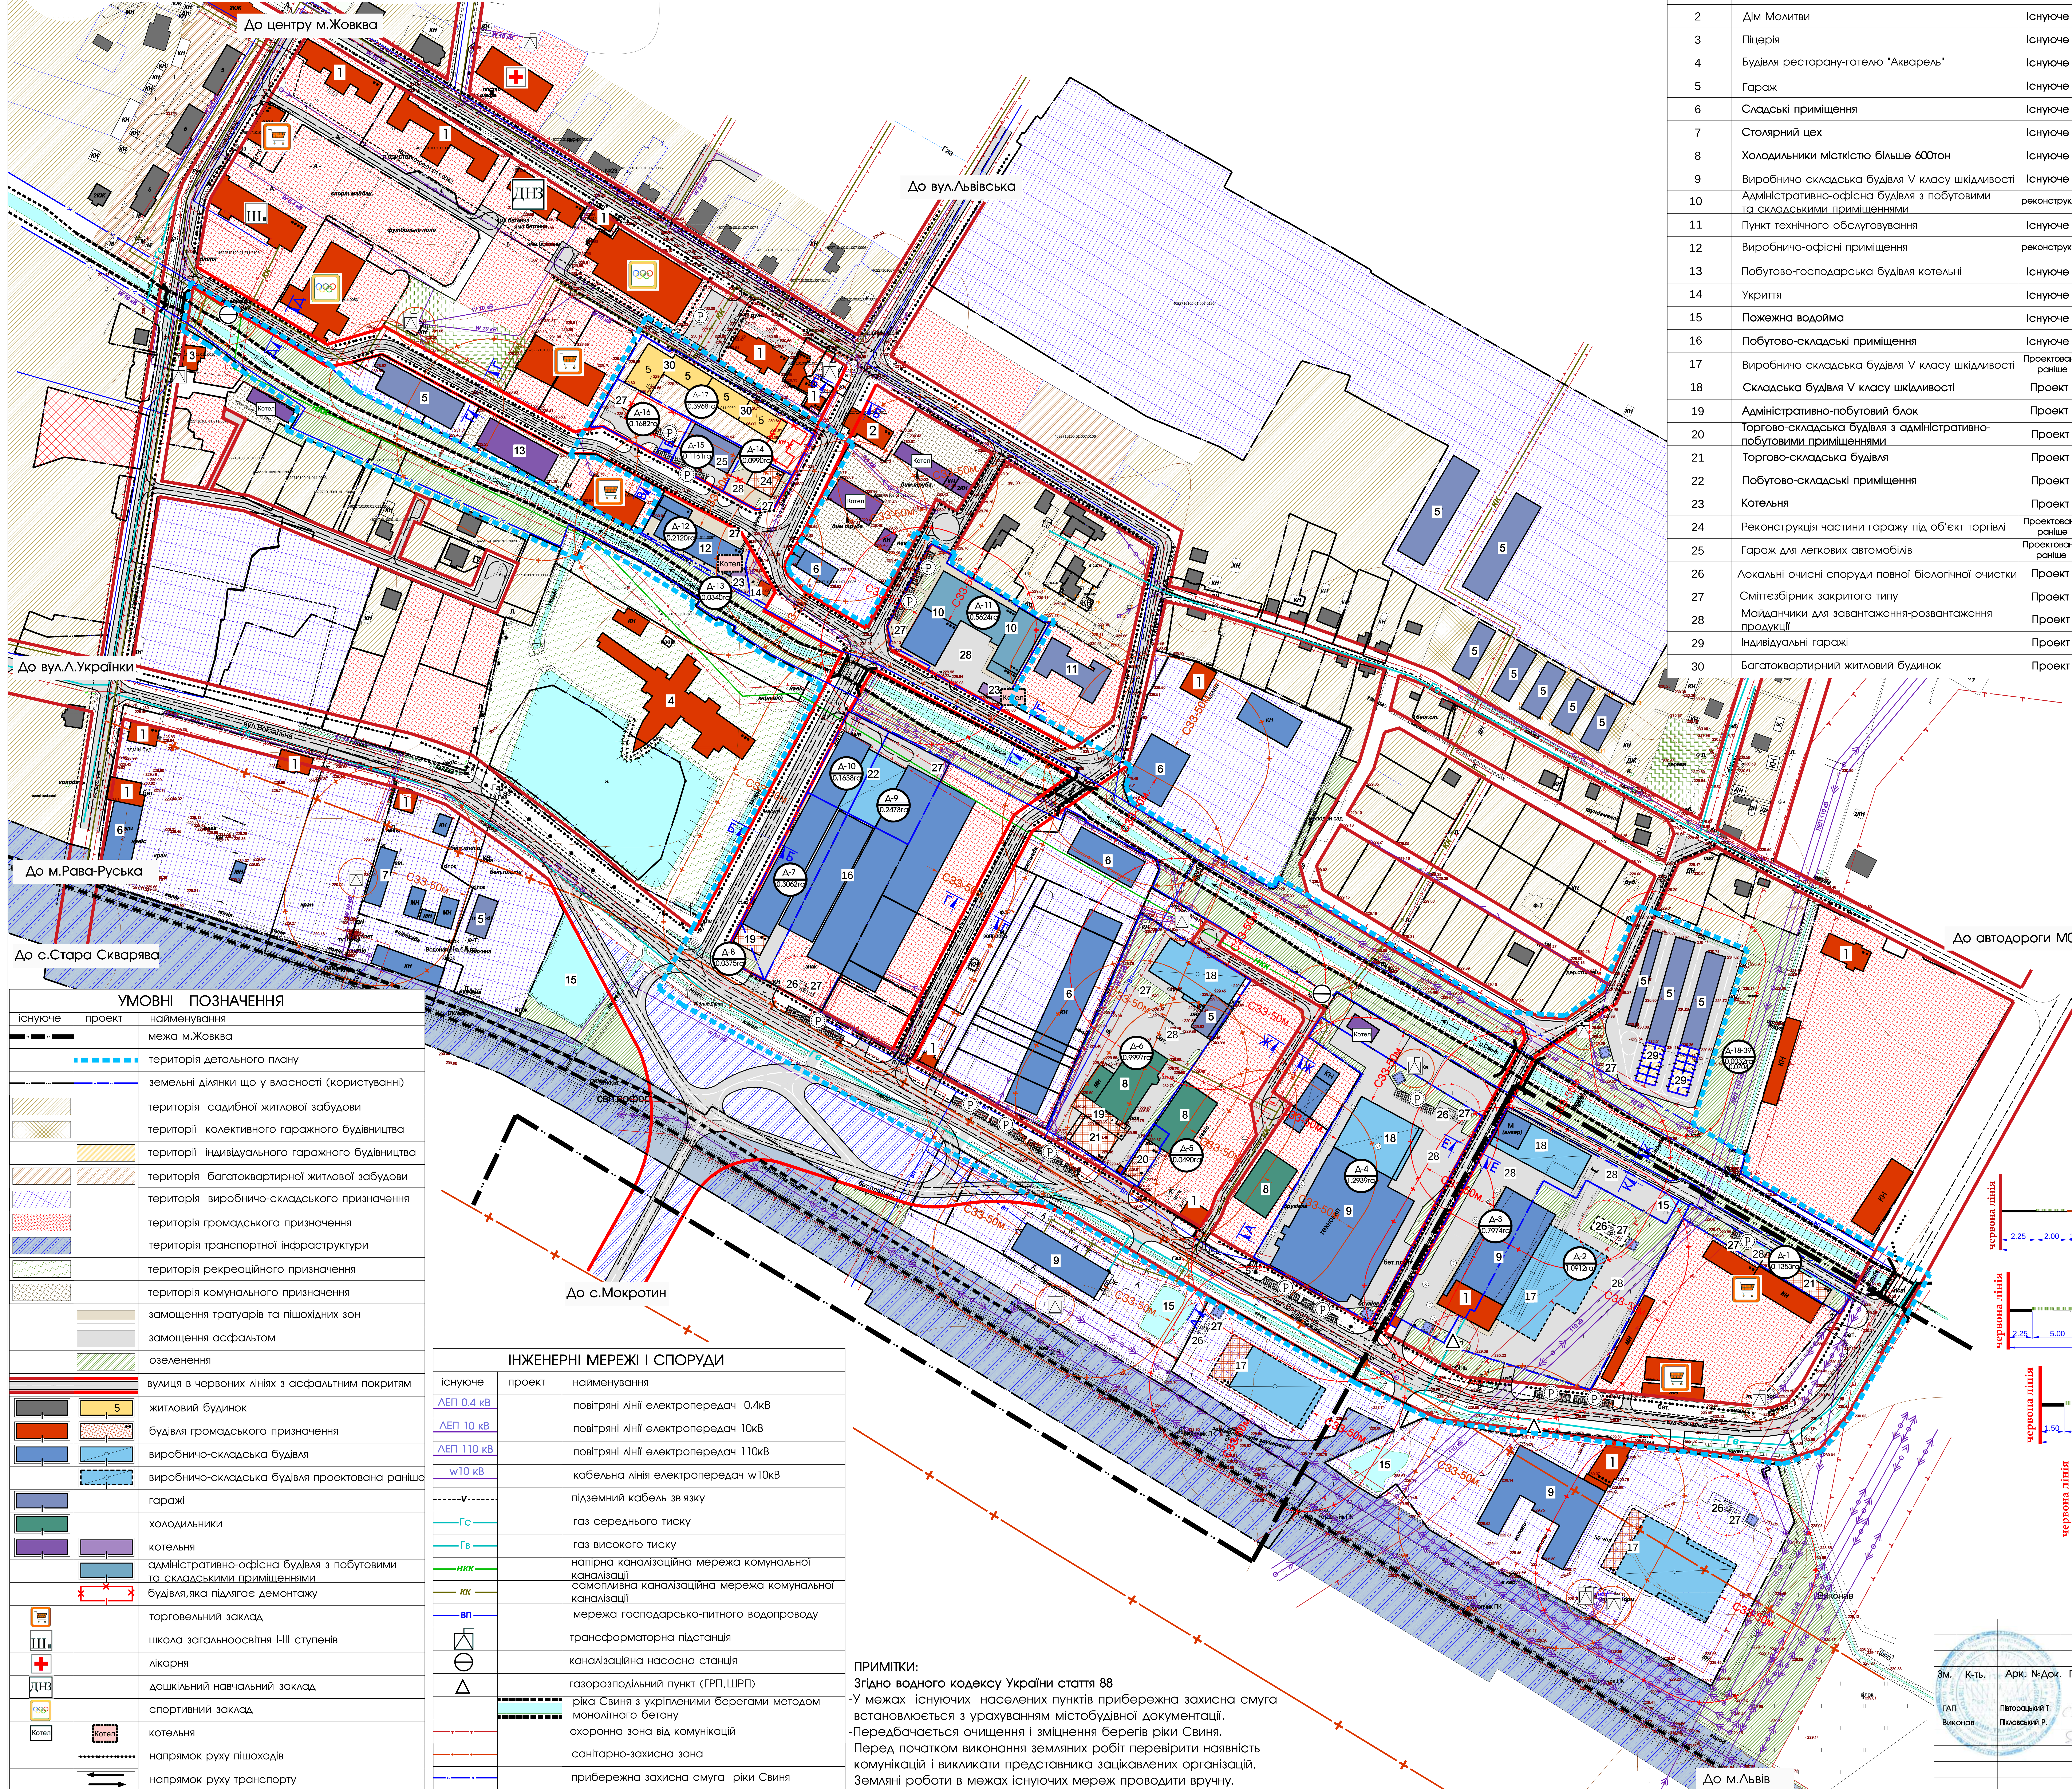

ЕКСПЛІКАЦІЯ БУДІВЕЛЬ І СПОРУД		
№ п/п	Назва	Примітки
1	Адміністративно-офісна будівля	Існуюче
2	Дім Молитви	Існуюче
3	Піцерія	Існуюче
4	Будівля ресторану-готелю "Акварель"	Існуюче
5	Гараж	Існуюче
6	Складські приміщення	Існуюче
7	Столярний цех	Існуюче
8	Холодильники місткістю більше 600тон	Існуюче
9	Виробничо-складська будівля V класу шкідливості	Існуюче
10	Адміністративно-офісна будівля з побутовими та складськими приміщеннями	реконструкція
11	Пункт технічного обслуговування	Існуюче
12	Виробничо-офісні приміщення	реконструкція
13	Побутово-господарська будівля котельні	Існуюче
14	Укриття	Існуюче
15	Пожжежна водойма	Існуюче
16	Побутово-складські приміщення	Існуюче
17	Виробничо-складська будівля V класу шкідливості	Проектовано раніше
18	Складська будівля V класу шкідливості	Проект
19	Адміністративно-побутовий блок	Проект
20	Торгово-складська будівля з адміністративно-побутовими приміщеннями	Проект
21	Торгово-складська будівля	Проект
22	Побутово-складські приміщення	Проект
23	Котельня	Проект
24	Реконструкція частини гаражу під об'єкт торгівлі	Проектовано раніше
25	Гараж для легкових автомобілів	Проектовано раніше
26	Локальні очисні споруди повної біологічної очистки	Проект
27	Сміттєзбірник закритого типу	Проект
28	Майданчики для завантаження-розвантаження продукції	Проект
29	Індивідуальні гаражі	Проект
30	Багатоквартирний житловий будинок	Проект

ЗАГАЛЬНІ ТЕХНІКО ЕКОНОМІЧНІ ПОКАЗНИКИ ПО ДЕТАЛЬНОМУ ПЛАНУ					
№	Назва	Одиниця вимірювання	Існуюче	Проектне значення згідно ДП	Примітки
1	Загальна площа ділянок	га	5.0935	6.7806	
2	Площа опрацювання ДП	га	22.7900	22.7900	
3	Площа забудови	га	3.5329	4.6234	
4	Площа ділянок громадської забудови	га	4.4143	4.8362	
5	Площа ділянок виробничо-складського та комунального призначення	га	5.9750	5.9750	
6	Площа території водного фонду	га	7.6000	3.7489	
7	Площа ділянок для багатоквартирної житлової забудови	га	0.3968	0.5650	
8	Площа ділянок для індивідуального гаражного будівництва	га	-----	0.0704	
9	Площа вулиць та проїздів	га	5.3903	6.4269	

ТЕХНІКО ЕКОНОМІЧНІ ПОКАЗНИКИ ДІЛЯНОК									
Позиційний номер ділянки (за ДП)	Площа ділянки (га)	Тип власності	Код шифру призначення	Кадастровий номер (за новизною)	Площа забудови (га)	Площа озеленення (га)	Площа озеленення одиниці ділянки (га)	Коефіцієнт озеленення одиниці ділянки (%)	Примітки
1	0.1357	комунальна	03.07	4622788800.04.000.0000	0.0500	0.0280	0.0577	37.0	
2	1.0912	комунальна	11.01	4622788800.04.000.0000	0.3860	0.6152	0.1900	35.0	
3	0.7974	комунальна	11.05	4622788800.04.000.0000	0.3300	0.4074	0.0600	41.0	
4	1.2939	приватна	11.02	4622710100.01.011.0000	0.6700	0.5489	0.0780	52.0	
5	0.0490	приватна	03.15	4622710100.01.011.0000	0.0300	0.0190	0.0100	61.0	
6	0.9997	приватна	12.04	4622710100.01.011.0000	0.4300	0.4300	0.1397	43.0	
7	0.3062	комунальна	03.15	4622710100.01.011.0000	0.2570	0.0492	0.0140	84.0	
8	0.0375	комунальна	03.15	4622710100.01.011.0000	0.0090	0.0140	0.0145	24.0	
9	0.2473	комунальна	03.15	4622710100.01.011.0000	0.1850	0.0623	0.0577	75.0	
10	0.1638	комунальна	03.15	4622710100.01.011.0000	0.1140	0.0498	0.0700	70.0	
11	0.5624	приватна	11.02	4622710100.01.011.0000	0.2950	0.2434	0.0240	52.0	
12	0.2120	комунальна	03.15	4622710100.01.011.0000	0.1270	0.0850	0.0190	60.0	
13	0.0340	комунальна	03.15	4622710100.01.011.0000	0.0060	0.0280	0.0100	18.0	
14	0.0990	комунальна	03.07	4622710100.01.011.0000	0.0300	0.0500	0.0190	30.0	
15	0.1161	комунальна	03.15	4622710100.01.011.0000	0.0600	0.0561	0.0561	52.0	
16	0.1682	комунальна	02.03	4622710100.01.011.0000	0.1720	0.0730	0.0962	43.0	
17	0.3968	приватна	02.03	4622710100.01.011.0000	0.0332	0.0332	0.0332	100.0	
18	0.0332	комунальна	02.05	4622710100.01.011.0000	0.0332	0.0332	0.0332	100.0	
19	0.0332	комунальна	02.05	4622710100.01.011.0000	0.0332	0.0332	0.0332	100.0	
Всього	6.7806				3.2214	2.7631	0.7961	15.0	

УМОВНІ ПОЗНАЧЕННЯ		
існуюче	проект	найменування
-----	-----	межа м.Жовква
-----	-----	територія детального плану
-----	-----	земельні ділянки що у власності (користуванні)
-----	-----	територія садибної житлової забудови
-----	-----	територія колективного гаражного будівництва
-----	-----	територія індивідуального гаражного будівництва
-----	-----	територія багатоквартирної житлової забудови
-----	-----	територія виробничо-складського призначення
-----	-----	територія громадського призначення
-----	-----	територія транспортної інфраструктури
-----	-----	територія рекреаційного призначення
-----	-----	територія комунального призначення
-----	-----	замощення тротуарів та пішохідних зон
-----	-----	замощення асфальтом
-----	-----	озеленення
-----	-----	вулиця в червоних лініях з асфальтним покриттям
-----	-----	житловий будинок
-----	-----	будівля громадського призначення
-----	-----	виробничо-складська будівля
-----	-----	виробничо-складська будівля проектувана раніше
-----	-----	гаражі
-----	-----	холодильники
-----	-----	котельня
-----	-----	адміністративно-офісна будівля з побутовими та складськими приміщеннями
-----	-----	будівля, яка підлягає демонтажу
-----	-----	торговельний заклад
-----	-----	школа загальноосвітня ІІІ ступенів
-----	-----	лікарня
-----	-----	дошкільний навчальний заклад
-----	-----	спортивний заклад
-----	-----	котельня
-----	-----	напрямок руху пішоходів
-----	-----	напрямок руху транспорту

ІНЖЕНЕРНІ МЕРЕЖІ І СПОРУДИ		
існуюче	проект	найменування
-----	-----	повітряні лінії електропередач 0.4кВ
-----	-----	повітряні лінії електропередач 10кВ
-----	-----	повітряні лінії електропередач 110кВ
-----	-----	кабельна лінія електропередач w10кВ
-----	-----	підземний кабель зв'язку
-----	-----	газ середнього тиску
-----	-----	газ високого тиску
-----	-----	напірна каналізаційна мережа комунальної каналізації
-----	-----	самотісна каналізаційна мережа комунальної каналізації
-----	-----	мережа господарсько-питного водопроводу
-----	-----	трансформаторна підстанція
-----	-----	каналізаційна насосна станція
-----	-----	газозаповнений пункт (ГРП,ШРП)
-----	-----	ріка Свиня з укріпленими берегами методом монолітного бетону
-----	-----	охоронна зона від комунікацій
-----	-----	санітарно-захисна зона
-----	-----	прибережна захисна смуга ріки Свиня

ПРИМІТКИ:
Згідно водного кодексу України стаття 88
-у межах існуючих населених пунктів прибережна захисна смуга встановлюється з урахуванням містобудівної документації.
-Передбачається очищення і зміцнення берегів ріки Свиня.
Перед початком виконання земляних робіт перевірити наявність комунікацій і викликати представника зацікавлених організацій.
Земляні роботи в межах існуючих мереж проводити вручну.

