


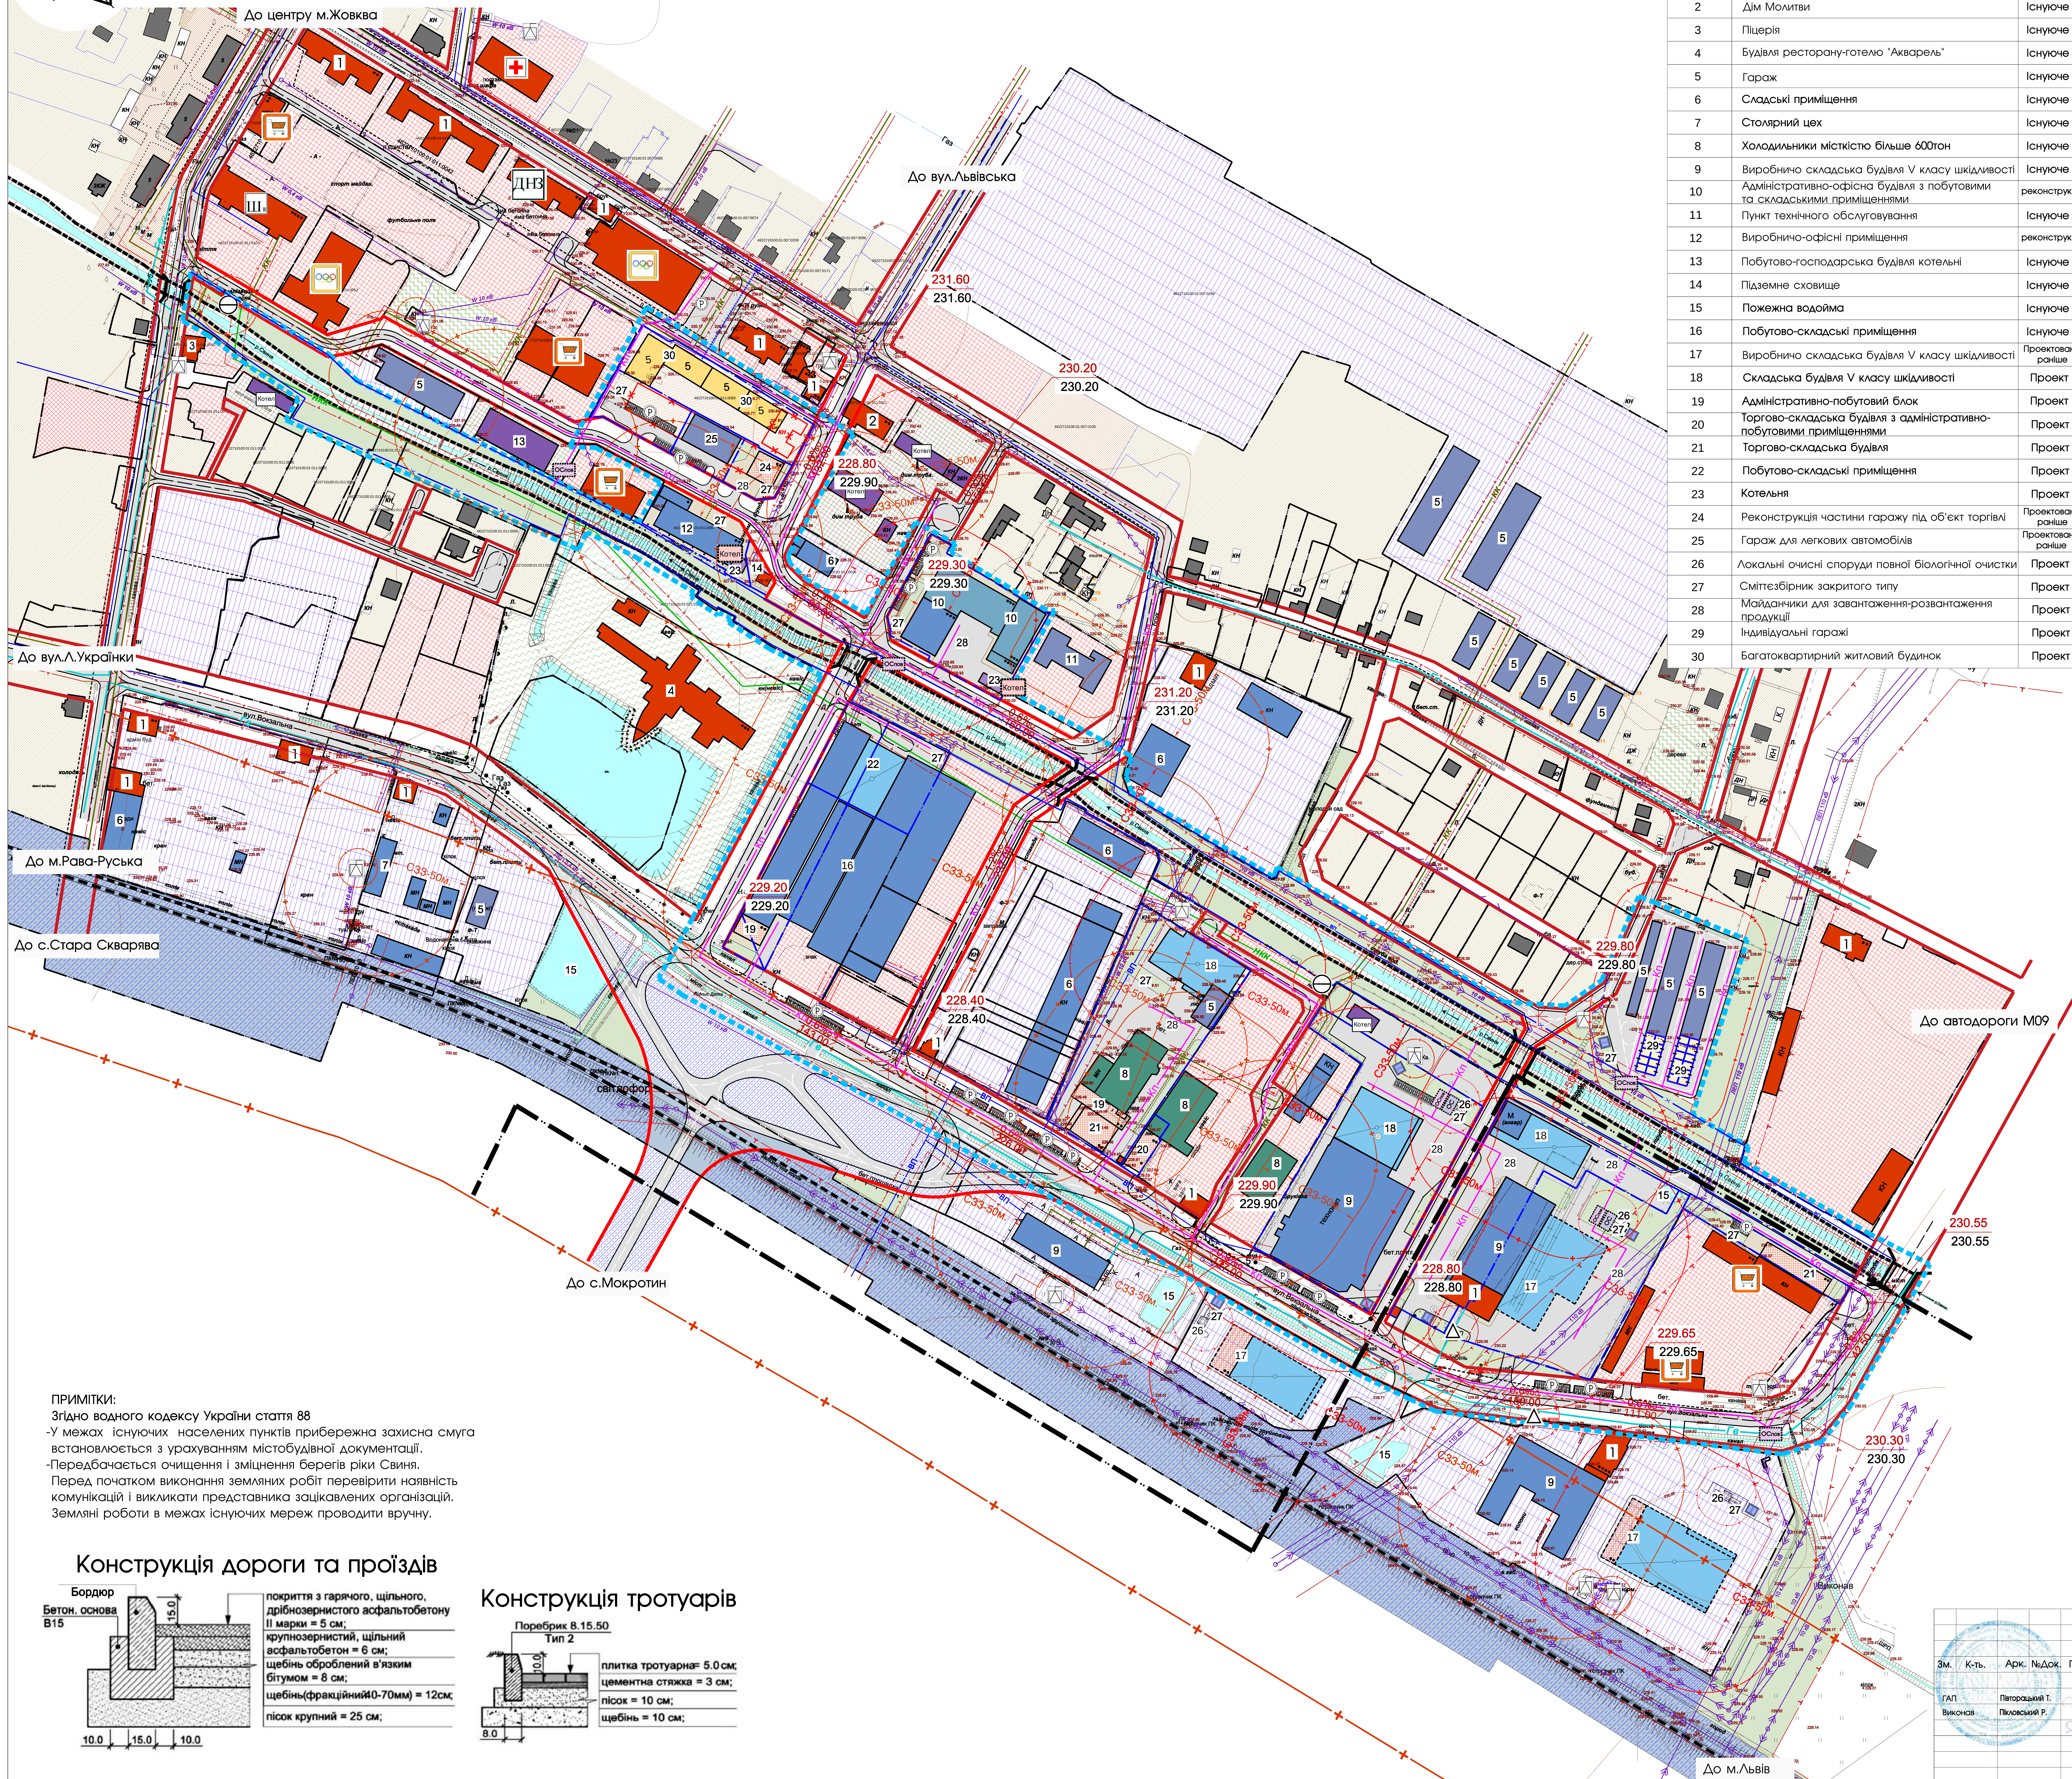

ЕКСПЛІКАЦІЯ БУДІВЕЛЬ І СПОРУД		
№ п/п	Назва	Примітки
1	Адміністративно-офісна будівля	Існуюче
2	Дім Молитви	Існуюче
3	Піцерія	Існуюче
4	Будівля ресторану-готелю "Акварель"	Існуюче
5	Гараж	Існуюче
6	Складські приміщення	Існуюче
7	Столярний цех	Існуюче
8	Холодильники місткістю більше 600тон	Існуюче
9	Виробничо-складська будівля V класу шкідливості	Існуюче
10	Адміністративно-офісна будівля з побутовими та складськими приміщеннями	реконструкція
11	Пункт технічного обслуговування	Існуюче
12	Виробничо-офісні приміщення	реконструкція
13	Побутово-господарська будівля котельні	Існуюче
14	Підземне сховище	Існуюче
15	Пожезна водойма	Існуюче
16	Побутово-складські приміщення	Існуюче
17	Виробничо-складська будівля V класу шкідливості	Проектовано раніше
18	Складська будівля V класу шкідливості	Проект
19	Адміністративно-побутовий блок	Проект
20	Торгово-складська будівля з адміністративно-побутовими приміщеннями	Проект
21	Торгово-складська будівля	Проект
22	Побутово-складські приміщення	Проект
23	Котельня	Проект
24	Реконструкція частини гаражу під об'єкт торгівлі	Проектовано раніше
25	Гараж для легкових автомобілів	Проектовано раніше
26	Локальні очисні споруди повної біологічної очистки	Проект
27	Сміттезбірник закритого типу	Проект
28	Майданчики для завантаження-розвантаження продукції	Проект
29	Індивідуальні гаражі	Проект
30	Багатоквартирний житловий будинок	Проект

УМОВНІ ПОЗНАЧЕННЯ		
існуюче	проект	найменування
—	—	межа м.Жовква
---	---	територія детального плану
---	---	земельні ділянки що у власності (користуванні)
---	---	територія садибної житлової забудови
---	---	території колективного гаражного будівництва
---	---	території індивідуального гаражного будівництва
---	---	територія багатоквартирної житлової забудови
---	---	територія виробничо-складського призначення
---	---	територія громадського призначення
---	---	територія транспортної інфраструктури
---	---	територія рекреаційного призначення
---	---	територія комунального призначення
---	---	замощення тротуарів та пішохідних зон
---	---	замощення асфальтом
---	---	озеленення
---	---	вулиця в червоних лініях з асфальтним покриттям
---	---	житловий будинок
---	---	будівля громадського призначення
---	---	виробничо-складська будівля
---	---	виробничо-складська будівля проектувана раніше
---	---	гаражі
---	---	холодильники
---	---	котельня
---	---	адміністративно-офісна будівля з побутовими та складськими приміщеннями
---	---	будівля, яка підлягає демонтажу
---	---	торгівельний заклад
---	---	школа загальноосвітній І-ІІІ ступенів
---	---	лікарня
---	---	дошкільний навчальний заклад
---	---	спортивний заклад
---	---	котельня
---	---	проектована відмітка
---	---	існуюча відмітка:
---	---	проектований ухил (проміле)
---	---	довжина ділянки (м)

ІНЖЕНЕРНІ МЕРЕЖІ І СПОРУДИ		
існуюче	проект	найменування
---	---	повітряні лінії електропередач 0.4кВ
---	---	повітряні лінії електропередач 10кВ
---	---	повітряні лінії електропередач 110кВ
---	---	кабельна лінія електропередач w10кВ
---	---	підземний кабель зв'язку
---	---	газ середнього тиску
---	---	газ високого тиску
---	---	напірна каналізаційна мережа комунальної каналізації
---	---	самопливна каналізаційна мережа комунальної каналізації
---	---	мережа господарсько-питного водопроводу
---	---	самопливна каналізаційна мережа
---	---	відведення поверхневих стічних вод
---	---	трансформаторна підстанція
---	---	каналізаційна насосна станція
---	---	газорозподільний пункт (ГРП, ШРП)
---	---	локальні очисні споруди повної біологічної очистки
---	---	очисні споруди поверхневих стічних вод
---	---	пожежний резервуар
---	---	ріка Свиня з укріпленими берегами методом монолітного бетону
---	---	охоронна зона від комунікацій
---	---	санітарно-захисна зона
---	---	прибережна захисна смуга ріки Свиня

ПРИМІТКИ:

Згідно водного кодексу України стаття 88


-у межах існуючих населених пунктів прибережна захисна смуга встановлюється з урахуванням містобудівної документації.

-Передбачається очищення і зміцнення берегів ріки Свиня.

Перед початком виконання земляних робіт перевірити наявність комунікацій і викликати представника зацікавлених організацій.

Земляні роботи в межах існуючих мереж проводити вручну.

Конструкція дороги та проїздів

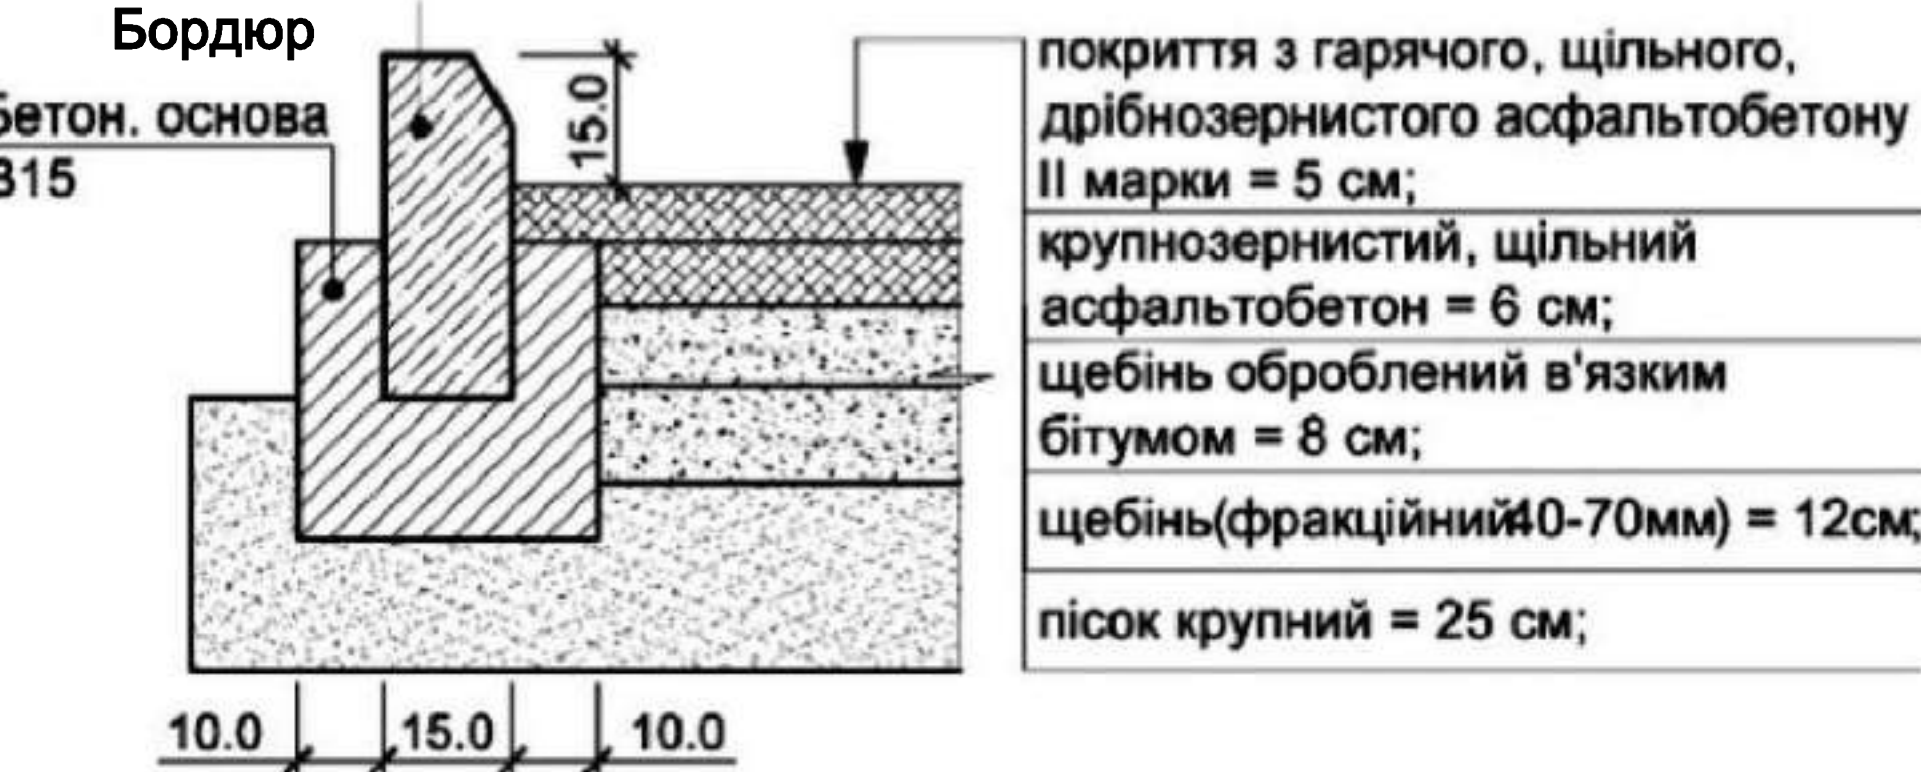

Конструкція тротуарів

