Схема інженерно-технічних заходів цивільного захисту в мирний час М 1:2000

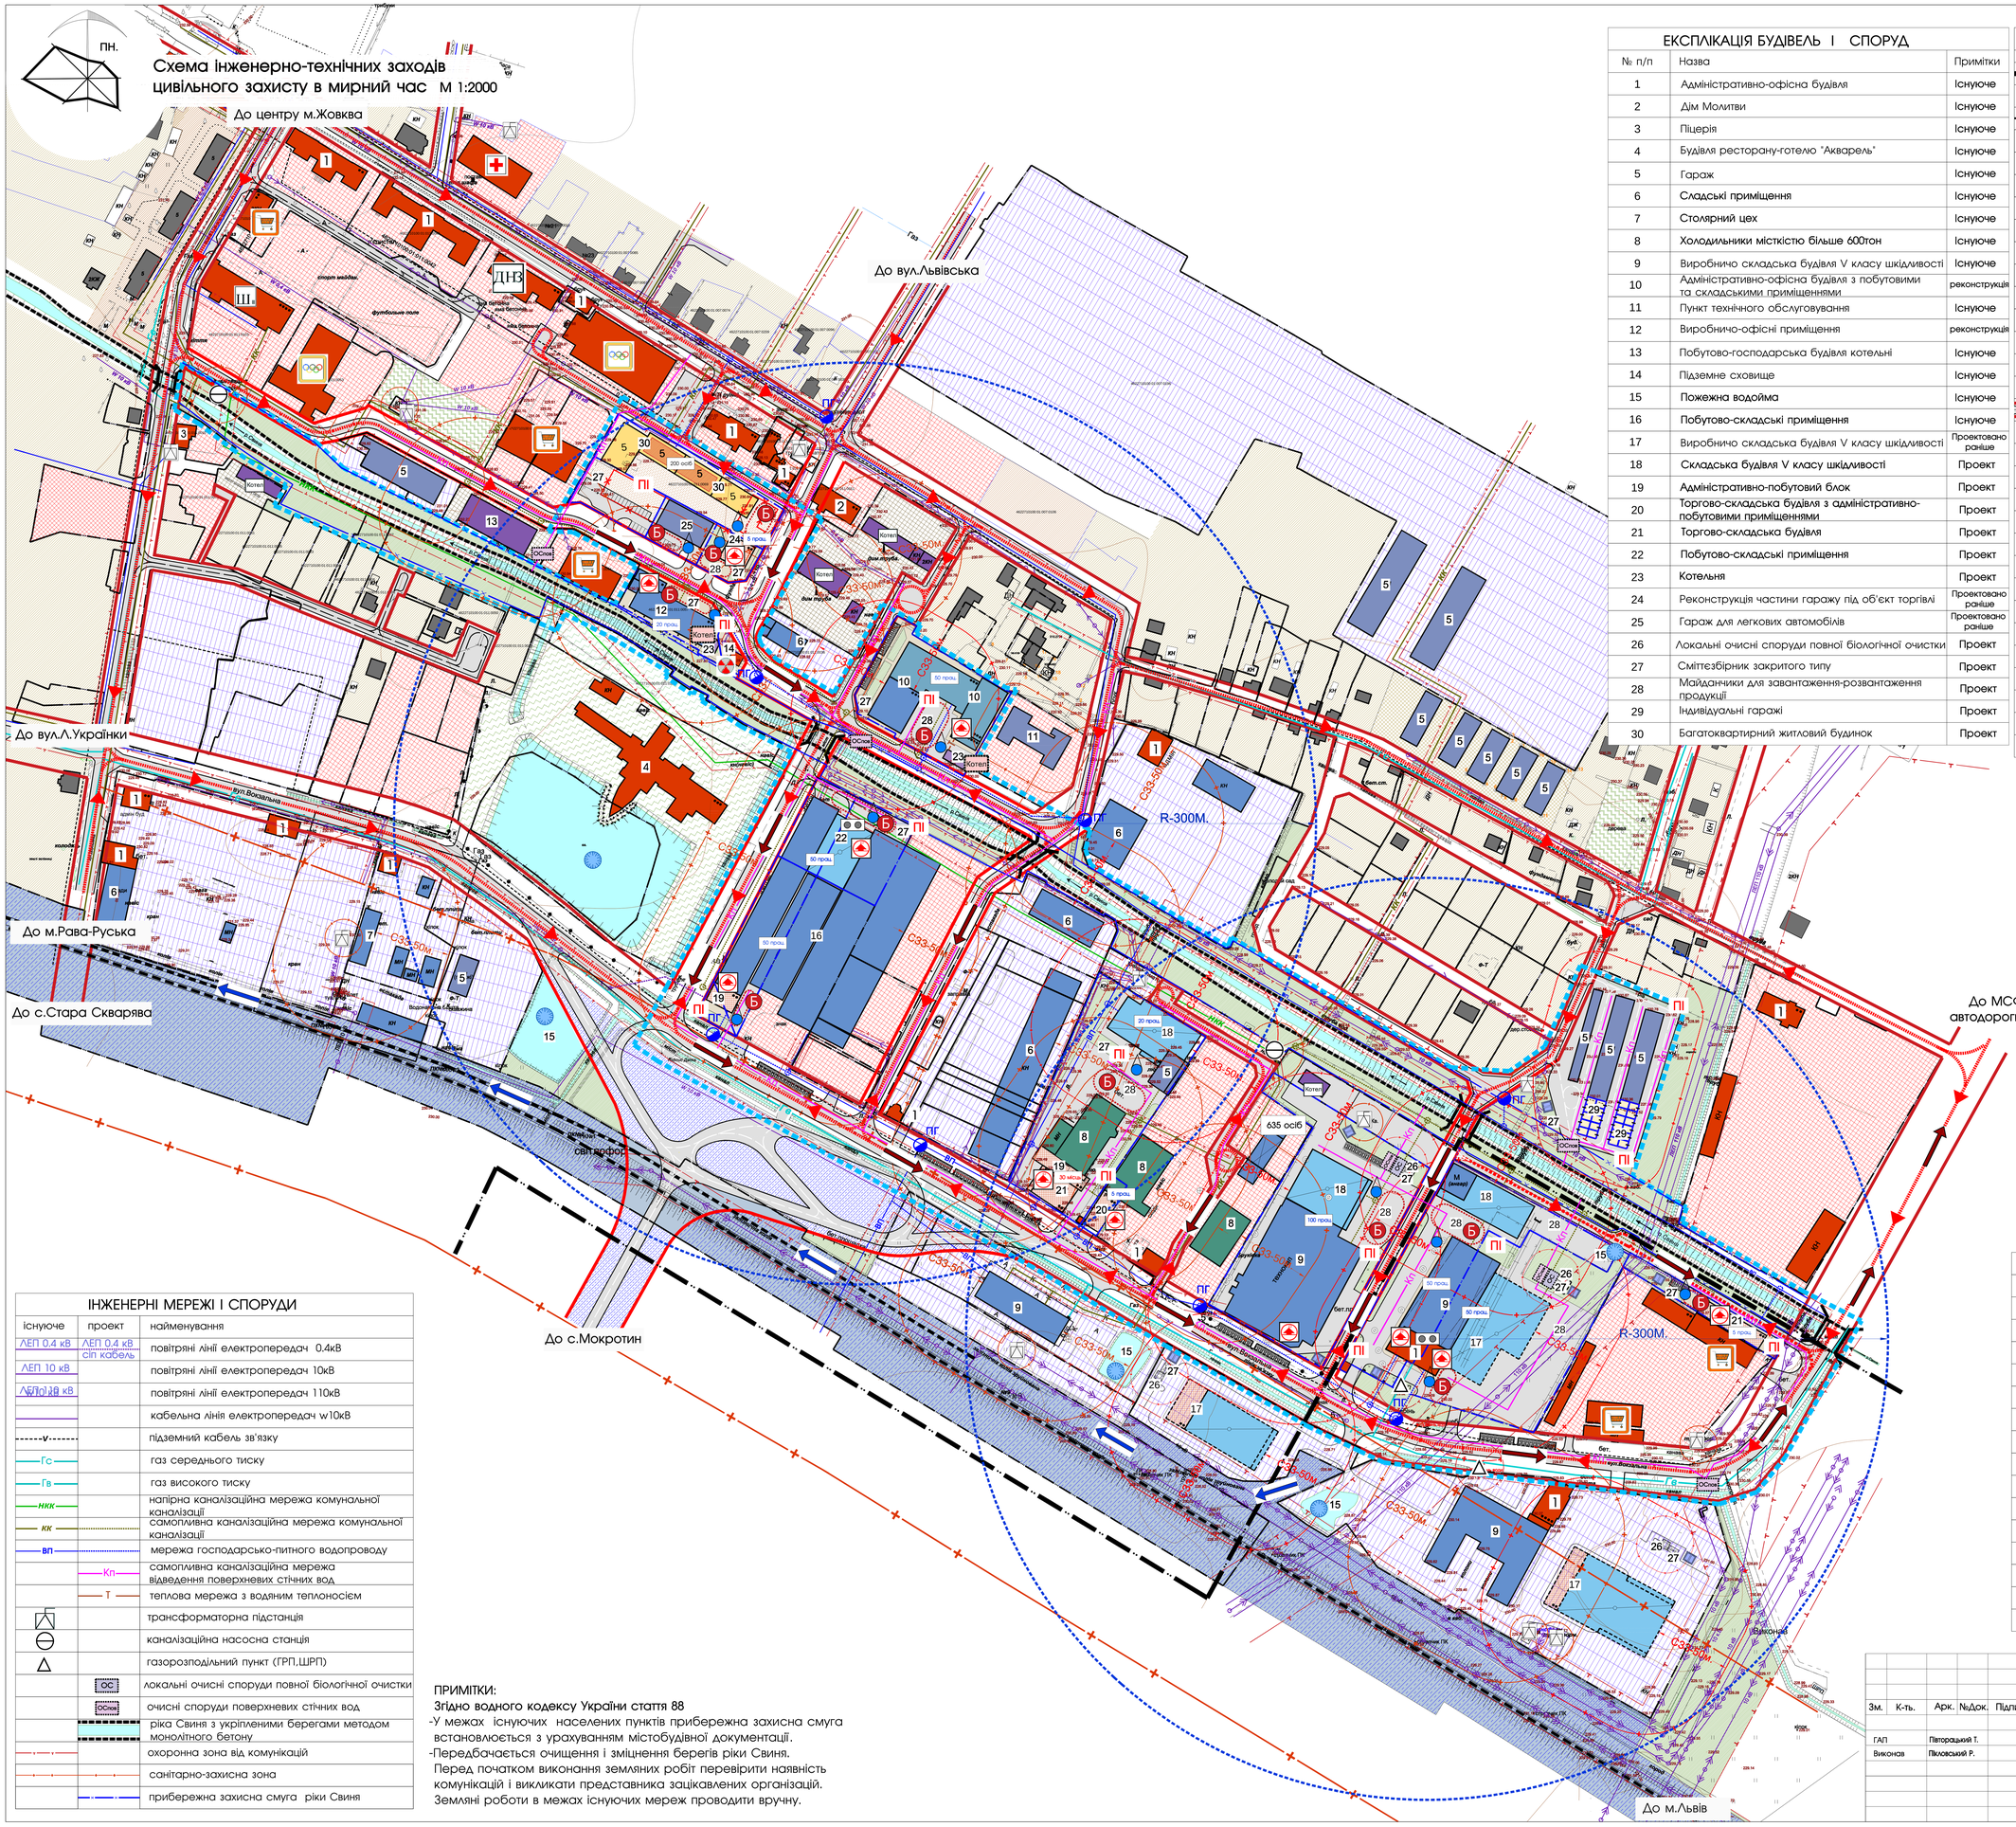

ЕКСПЛІКАЦІЯ БУДІВЕЛЬ І СПОРУД

№ п/п	Назва	Примітки
1	Адміністративно-офісна будівля	Існуюче
2	Дім Молитви	Існуюче
3	Піцерія	Існуюче
4	Будівля ресторану-готелю "Акварель"	Існуюче
5	Гараж	Існуюче
6	Сладські приміщення	Існуюче
7	Столярний цех	Існуюче
8	Холодильники місткістю більше 600тон	Існуюче
9	Виробничо складська будівля V класу шкідливості	Існуюче
10	Адміністративно-офісна будівля з побутовими та складськими приміщеннями	реконструкція
11	Пункт технічного обслуговування	Існуюче
12	Виробничо-офісні приміщення	реконструкція
13	Побутово-господарська будівля котельні	Існуюче
14	Підземне сховище	Існуюче
15	Пожежна водойма	Існуюче
16	Побутово-складські приміщення	Існуюче
17	Виробничо складська будівля V класу шкідливості	Проектовано раніше
18	Складська будівля V класу шкідливості	Проект
19	Адміністративно-побутовий блок	Проект
20	Торгово-складська будівля з адміністративно-побутовими приміщеннями	Проект
21	Торгово-складська будівля	Проект
22	Побутово-складські приміщення	Проект
23	Котельня	Проект
24	Реконструкція частини гаражу під об'єкт торгівлі	Проектовано раніше
25	Гараж для легкових автомобілів	Проектовано раніше
26	Локальні очисні споруди повної біологічної очистки	Проект
27	Сміттєзбірник закритого типу	Проект
28	Майданчики для завантаження-розвантаження продукції	Проект
29	Індивідуальні гаражі	Проект
30	Багатоквартирний житловий будинок	Проект

УМОВНІ ПОЗНАЧЕННЯ

існуюче	проект	найменування
		межа м.Жовква
		територія детального плану
		земельні ділянки що у власності (користуванні)
		територія садибної житлової забудови
		території колективного гаражного будівництва
		території індивідуального гаражного будівництва
		територія багатоквартирної житлової забудови
		територія виробничо-складського призначення
		територія громадського призначення
		територія транспортної інфраструктури
		територія рекреаційного призначення
		територія комунального призначення
		замощення тратуарів та пішохідних зон
		замощення асфальтом
		озеленення
		вулиця в червоних лініях з асфальтним покритям
	5	житловий будинок
		будівля громадського призначення
		виробничо-складська будівля
		виробничо-складська будівля проектована раніше
		гаражі
		холодильники
		котельня
		адміністративно-офісна будівля з побутовими та складськими приміщеннями
		будівля,яка підлягає демонтажу
		торговельний заклад
		школа загальноосвітня І-ІІІ ступенів
		лікарня
		дошкільний навчальний заклад
		спортивний заклад
Котел	Котел	котельня

ІНЖЕНЕРНО-ТЕХНІЧНІ ЗАХОДИ ЦИВІЛЬНОГО ЗАХИСТУ

існуюче	проект	найменування
		універсальний блок сповіщення БОУ-300
		радіус дії вуличного гучномовця
	ПГ	пожежний гідрант
		пожежний резервуар
		напрямки евакуації пішохідним або автомобільним шляхом
		напрямки евакуації залізничним шляхом
	Б	безпечне місце збору населення
		місце роздачі привізної питної води
		пожежна водойма
		протирадіаційне укриття
		шлях під'їзду пожежного автомобіля
	ПІ	місце зберігання пожежного інвентарю
		місце захисту населення
	635 осіб	кількість працівників та проживаючих в межах детального плану
	50 прац.	кількість працюючих

ІНЖЕНЕРНІ МЕРЕЖІ І СПОРУДИ

існуюче	проект	найменування
ЛЕП 0.4 кВ	ЛЕП 0.4 кВ сіп кабель	повітряні лінії електропередач 0.4кВ
ЛЕП 10 кВ		повітряні лінії електропередач 10кВ
ЛЕП 110 кВ		повітряні лінії електропередач 110кВ
		кабельна лінія електропередач w10кВ
V		підземний кабель зв'язку
Гс		газ середнього тиску
Гв		газ високого тиску
ннк		напірна каналізаційна мережа комунальної каналізації
нк		самопливна каналізаційна мережа комунальної каналізації
вп		мережа господарсько-питного водопроводу
	Кп	самопливна каналізаційна мережа відведення поверхневих стічних вод
	Т	теплова мережа з водяним теплоносієм
		трансформаторна підстанція
		каналізаційна насосна станція
		газорозподільний пункт (ГРП,ШРП)
	ОС	локальні очисні споруди повної біологічної очистки
	Осн	очисні споруди поверхневих стічних вод
		ріка Свиня з укріпленими берегами методом монолітного бетону
		охоронна зона від комунікацій
		санітарно-захисна зона
		прибережна захисна смуга ріки Свиня

ПРИМІТКИ:

Згідно водного кодексу України стаття 88

-У межах існуючих населених пунктів прибережна захисна смуга встановлюється з урахуванням містобудівної документації.

-Передбачається очищення і зміцнення берегів ріки Свиня. Перед початком виконання земляних робіт перевірити наявність комунікацій і викликати представника зацікавлених організацій. Земляні роботи в межах існуючих мереж проводити вручну.

Зм.	К-ть.	Арк.	№Док.	Підпис	Дата
					2024
ГАП		Півторацький Т.			
Виконав		Піловський Р.			

Замовник: Управління просторового розвитку та земельних ресурсів Жовківської міської

Детальний план території для розміщення громадських будівель і споруд в місті Жовкві по вулиці Вокзальна,16 Львівського р-ну, Львівської обл.

Детальний план території

Стадія	Аркуш	Аркушів
ДПТ	7	12

Схема інженерно-технічних заходів цивільного захисту в мирний час

ФОП Півторацький Тарас Михайлович