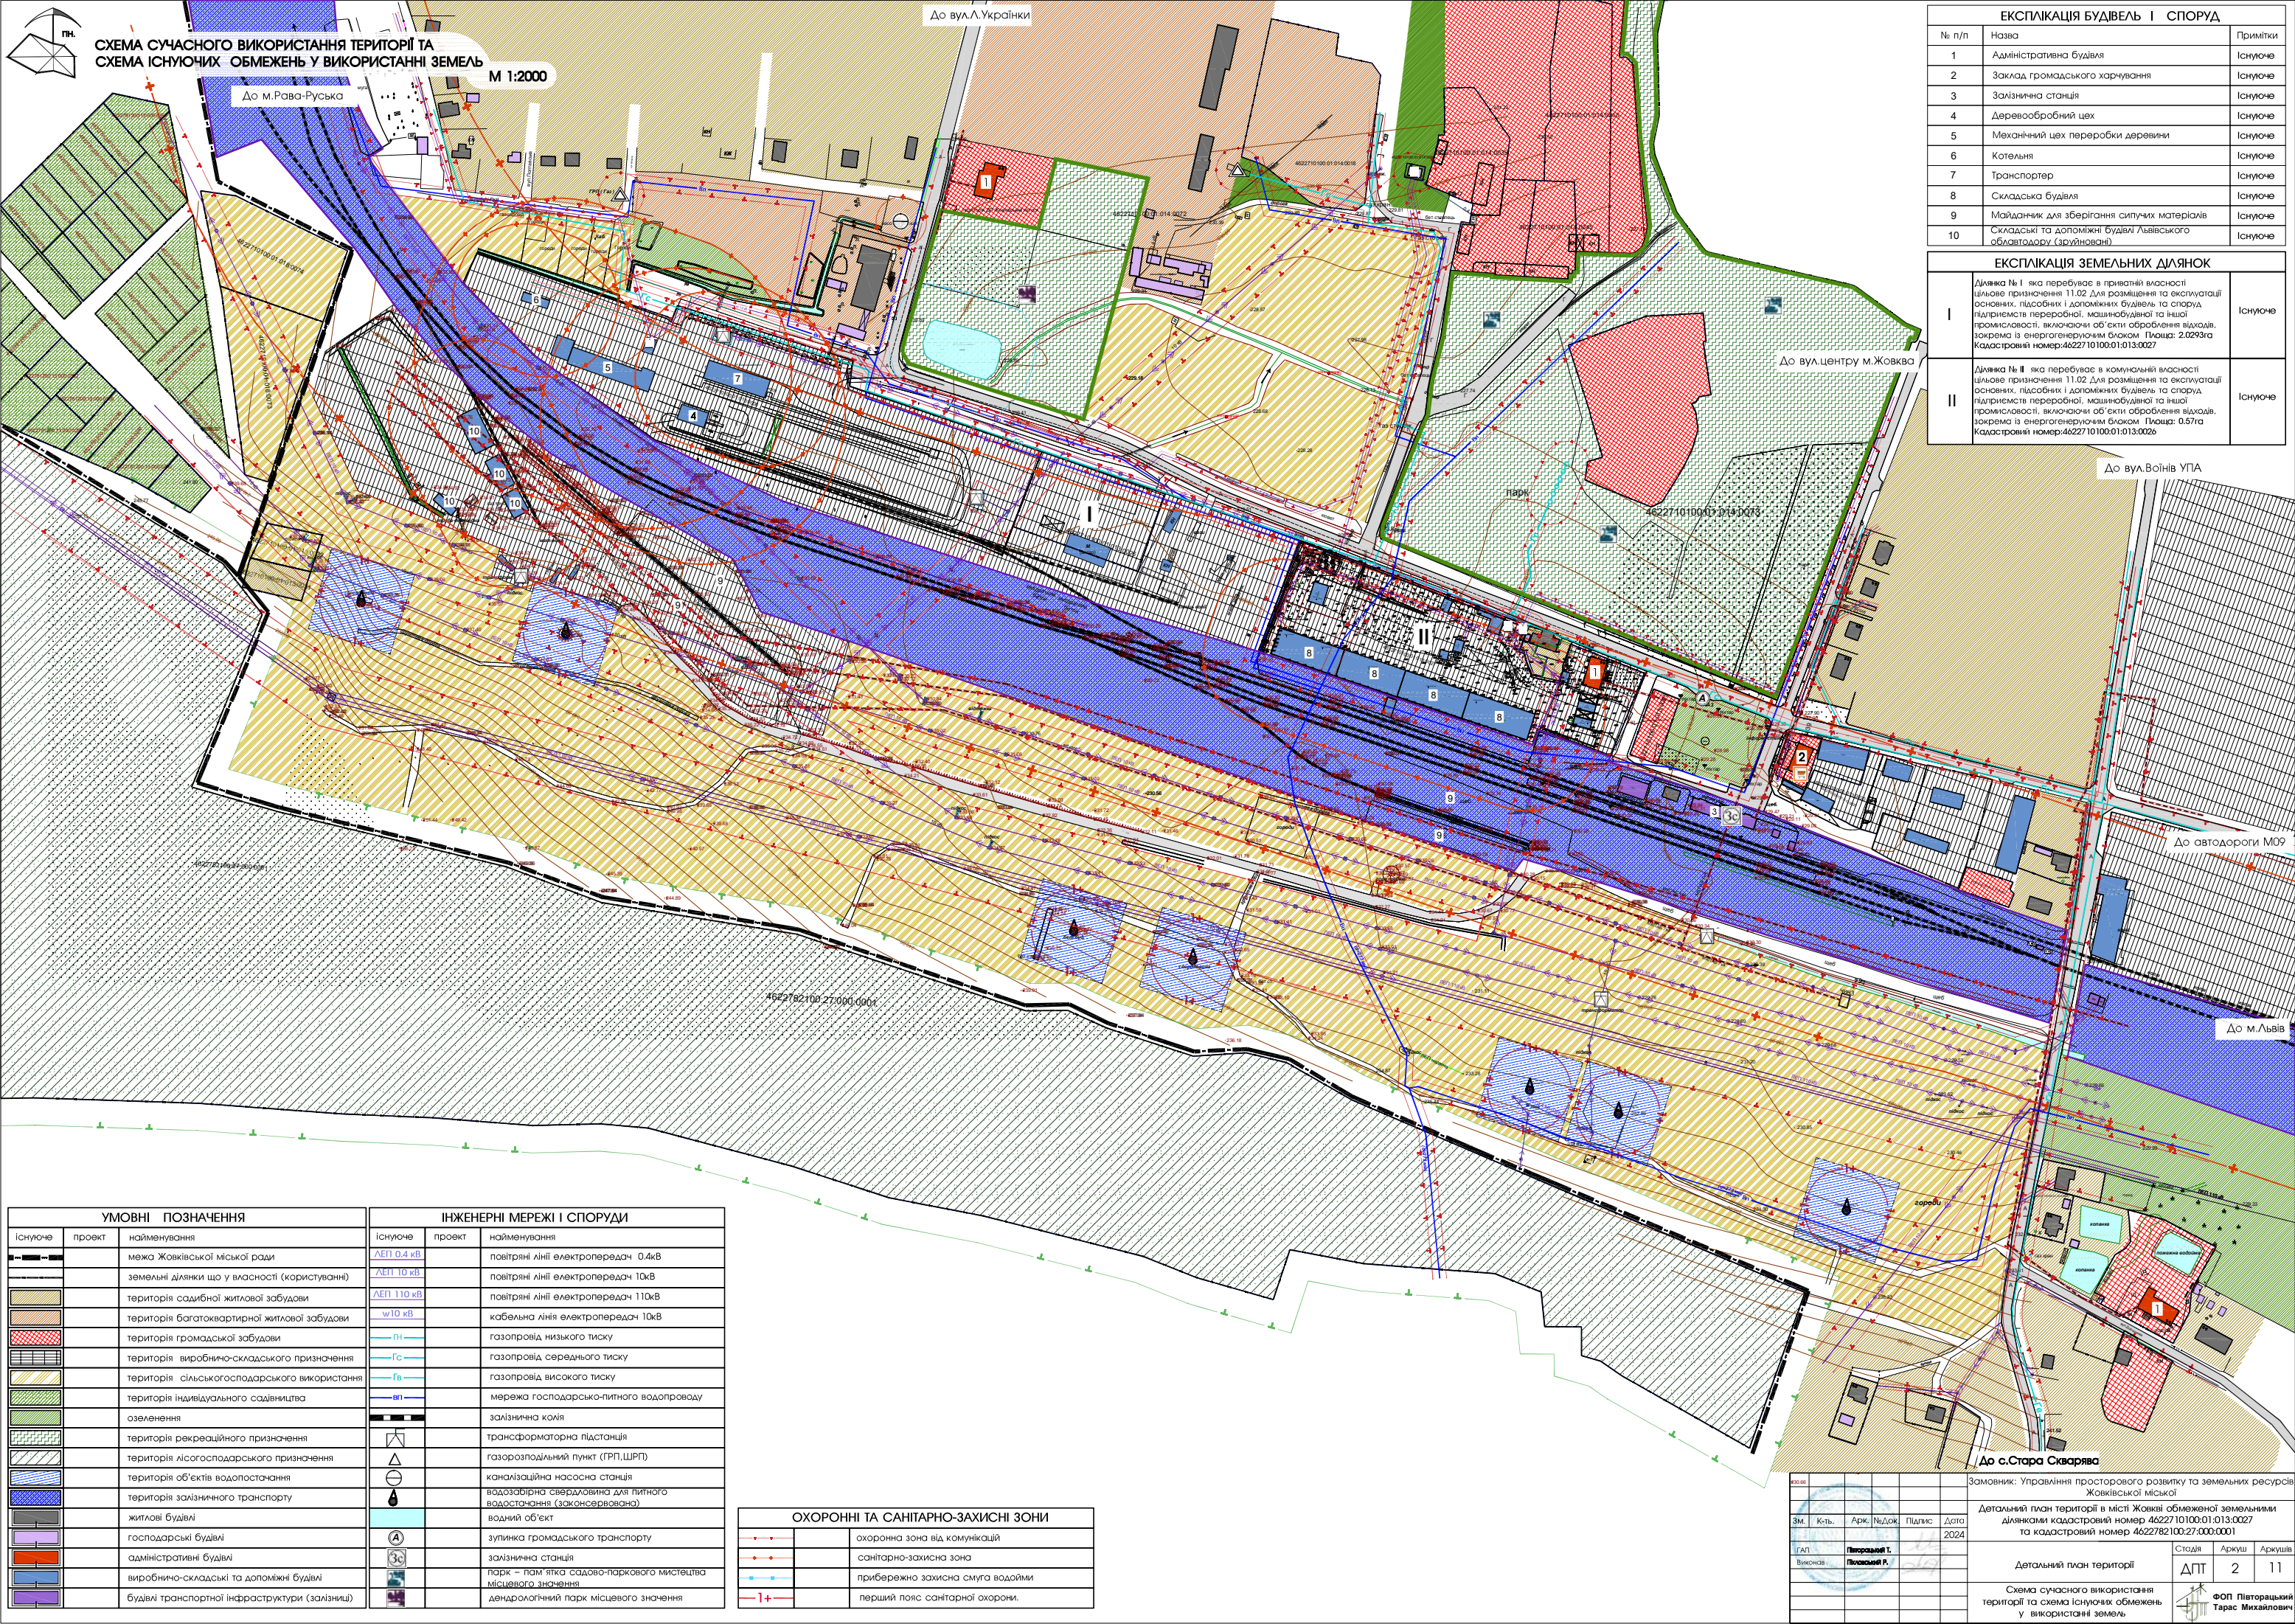


СХЕМА СУЧАСНОГО ВИКОРИСТАННЯ ТЕРИТОРІЇ ТА
СХЕМА ІСНУЮЧИХ ОБМЕЖЕНЬ У ВИКОРИСТАННІ ЗЕМЕЛЬ
М 1:2000

ЕКСПЛІКАЦІЯ БУДІВЕЛЬ І СПОРУД		
№ п/п	Назва	Примітки
1	Адміністративна будівля	Існуюче
2	Заклад громадського харчування	Існуюче
3	Залізнична станція	Існуюче
4	Деревообробний цех	Існуюче
5	Механічний цех переробки деревини	Існуюче
6	Котельня	Існуюче
7	Транспортер	Існуюче
8	Складська будівля	Існуюче
9	Майданчик для зберігання сипучих матеріалів	Існуюче
10	Складські та допоміжні будівлі Львівського обласного управління	Існуюче

ЕКСПЛІКАЦІЯ ЗЕМЕЛЬНИХ ДІЛЯНОК		
I	Ділянка № I яка перебуває в приватній власності, шльове призначення 11.02 Для розміщення та експлуатації основних, підсобних і допоміжних будівель та споруд підприємств переробної, машинобудівної та іншої промисловості, виключаючи об'єкти оброблення ґрунтів, зокрема із енергогенеруючим блоком. Площа: 2,0293га. Кадастровий номер:4622710100.01.013.0027	Існуюче
II	Ділянка № II яка перебуває в комунальній власності, шльове призначення 11.02 Для розміщення та експлуатації основних, підсобних і допоміжних будівель та споруд підприємств переробної, машинобудівної та іншої промисловості, виключаючи об'єкти оброблення ґрунтів, зокрема із енергогенеруючим блоком. Площа: 0,57га. Кадастровий номер:4622710100.01.013.0026	Існуюче

УМОВНІ ПОЗНАЧЕННЯ		ІНЖЕНЕРНІ МЕРЕЖІ І СПОРУДИ	
існуюче	проект	існуюче	проект
---	межа Жовківської міської ради	ЛЕП 0.4 кВ	повітряні лінії електропередач 0.4кВ
---	земельні ділянки що у власності (користуванні)	ЛЕП 10 кВ	повітряні лінії електропередач 10кВ
---	територія садибної житлової забудови	ЛЕП 110 кВ	повітряні лінії електропередач 110кВ
---	територія багатоквартирної житлової забудови	Ш10 кВ	кабельна лінія електропередач 10кВ
---	територія громадської забудови	ПН	газопровід низького тиску
---	територія виробничо-складського призначення	Гс	газопровід середнього тиску
---	територія сільськогосподарського використання	Гв	газопровід високого тиску
---	територія індивідуального садівництва	ВП	мережа господарсько-питного водопроводу
---	озеленення	---	залізнична колія
---	територія рекреаційного призначення	---	трансформаторна підстанція
---	територія лісгосподарського призначення	---	газорозподільний пункт (ГРП,ШРП)
---	територія об'єктів водопостачання	---	каналізаційна насосна станція
---	територія залізничного транспорту	---	водозабірна свердловина для питного водопостачання (законсервована)
---	житлові будівлі	---	водний об'єкт
---	господарські будівлі	---	зупинка громадського транспорту
---	адміністративні будівлі	---	залізнична станція
---	виробничо-складські та допоміжні будівлі	---	парк – пам'ятка садово-паркового мистецтва місцевого значення
---	будівлі транспортної інфраструктури (залізничі)	---	дендрологічний парк місцевого значення

ОХОРОННІ ТА САНІТАРНО-ЗАХИСНІ ЗОНИ	
---	охоронна зона від комунікацій
---	санітарно-захисна зона
---	прибережна захисна смуга водойми
---	перший пояс санітарної охорони.

						Замовник: Управління просторового розвитку та земельних ресурсів Жовківської міської		
						Детальний план території в місті Жовкві обмеженої земельними ділянками кадастровий номер 4622710100.01.013.0027 та кадастровий номер 4622782100.27.000.0001		
ЗМ.		К-ть.	Арк.	№Док.	Підпис	Дата		
						2024		
ГАП		Підписав: Т.					Старда	Аркуш
Виконав:		Підписав: Р.					ДПТ	2 11
Детальний план території						ФОРМ		
Схема сучасного використання території та схема існуючих обмежень у використанні земель						ФОРМ		
						ФОРМ		