

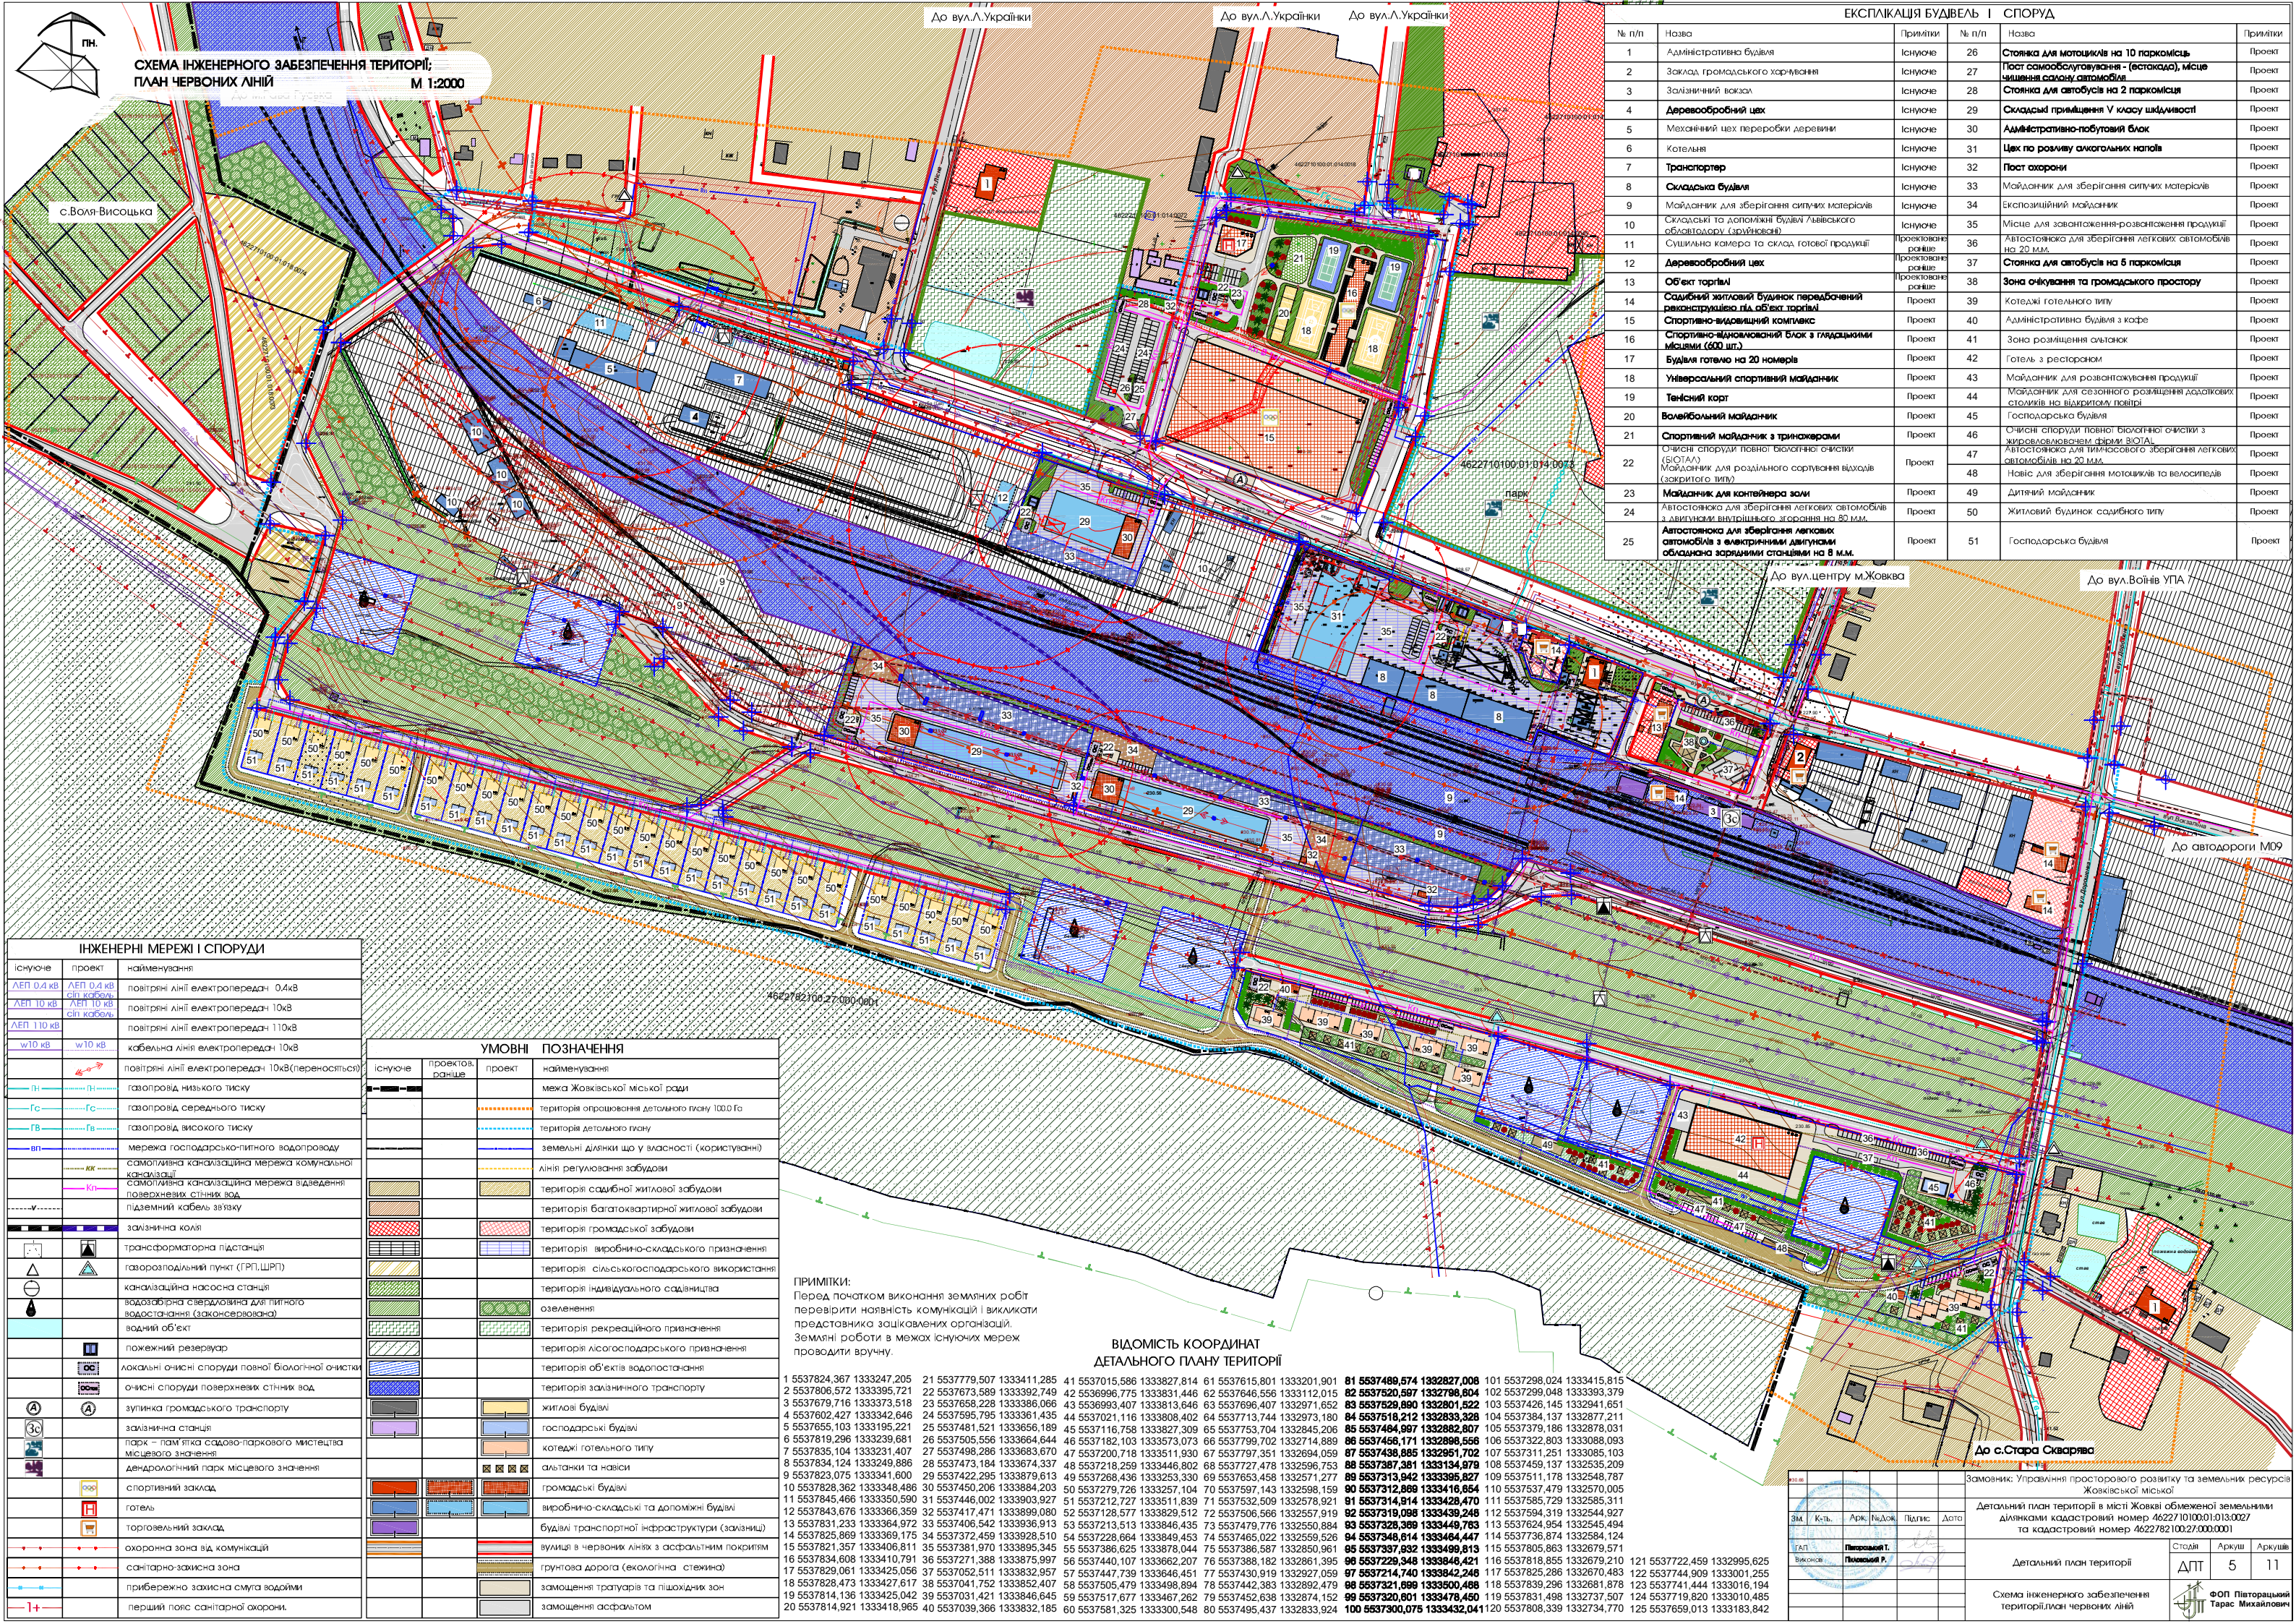


СХЕМА ІНЖЕНЕРНОГО ЗАБЕЗПЕЧЕННЯ ТЕРИТОРІЇ;
ПЛАН ЧЕРВОНИХ ЛІНІЙ

М 1:2000

ЕКСПЛІКАЦІЯ БУДІВЕЛЬ			СПОРУД		
№ п/п	Назва	Примітки	№ п/п	Назва	Примітки
1	Адміністративна будівля	Існуюче	26	Стоянка для мотоциклів на 10 паркомісць	Проект
2	Заклад громадського харчування	Існуюче	27	Пост самообслуговування - (бестокада), місце розміщення салону автомобіля	Проект
3	Залізничний вокзал	Існуюче	28	Стоянка для автобусів на 2 паркомісця	Проект
4	Деревообробний цех	Існуюче	29	Складські приміщення V класу шкідливості	Проект
5	Механічний цех переробки деревини	Існуюче	30	Адміністративно-побутовий блок	Проект
6	Котельня	Існуюче	31	Цех по розливу асептичних напоїв	Проект
7	Транспортер	Існуюче	32	Пост охорони	Проект
8	Складська будівля	Існуюче	33	Майданчик для зберігання сипучих матеріалів	Проект
9	Майданчик для зберігання сипучих матеріалів	Існуюче	34	Експозиційний майданчик	Проект
10	Складські та допоміжні будівлі Львівського обласного асортименту (зруйновані)	Існуюче	35	Місце для звантаження-розвантаження продукції	Проект
11	Сушильна камера та склад готової продукції	Проектоване раніше	36	Автостоянка для зберігання легкових автомобілів на 20 м.м.	Проект
12	Деревообробний цех	Проектоване раніше	37	Стоянка для автобусів на 6 паркомісць	Проект
13	Об'єкт торгівлі	Проектоване раніше	38	Зона оцінювання та громадського простору	Проект
14	Садінний житловий будинок передбачений реконструкцією на об'єкт торгівлі	Проект	39	Котеджі готельного типу	Проект
15	Спортивно-видовищний комплекс	Проект	40	Адміністративна будівля з кафе	Проект
16	Спортивно-відпочинковий блок з гладьцями місцями (500 шт.)	Проект	41	Зона розміщення асортименту	Проект
17	Будівля готелю на 20 номерів	Проект	42	Готель з рестораном	Проект
18	Універсальний спортивний майданчик	Проект	43	Майданчик для розвантаження продукції	Проект
19	Тенісний корт	Проект	44	Майданчик для сезонного розміщення додаткових столиків на відкритому повітрі	Проект
20	Водний майданчик	Проект	45	Господарська будівля	Проект
21	Спортивний майданчик з тринкаверами	Проект	46	Очищення споруд повної біологічної очистки з утилізацією форм ВІОТА	Проект
22	Очищення споруд повної біологічної очистки (ВІОТА)	Проект	47	Автостоянка для тимчасового зберігання легкових автомобілів на 20 м.м.	Проект
	Майданчик для роздільного сортування відходів (закритого типу)		48	Навіс для зберігання мотоциклів та велосипедів	Проект
23	Майданчик для контейнера золи	Проект	49	Дитячий майданчик	Проект
24	Автостоянка для зберігання легкових автомобілів з двигунами внутрішнього згорання на 80 м.м.	Проект	50	Житловий будинок садінного типу	Проект
25	Автостоянка для зберігання легкових автомобілів з електричними двигунами обладнана зарядними станціями на 8 м.м.	Проект	51	Господарська будівля	Проект

ІНЖЕНЕРНІ МЕРЕЖІ І СПОРУДИ		
існуюче	проект	найменування
ЛЕП 0,4 кВ	ЛЕП 0,4 кВ	повітряні лінії електропередач 0,4кВ
ЛЕП 10 кВ	ЛЕП 10 кВ	повітряні лінії електропередач 10кВ
ЛЕП 110 кВ	ЛЕП 110 кВ	повітряні лінії електропередач 110кВ
W10 кВ	W10 кВ	кабельна лінія електропередач 10кВ
		повітряні лінії електропередач 10кВ(переносяться)
ГН	ГН	газопровід низького тиску
Гс	Гс	газопровід середнього тиску
ГВ	ГВ	газопровід високого тиску
ВП	ВП	мережа господарсько-питного водопроводу
КК	КК	самопливна каналізаційна мережа комунальної каналізації
Кп	Кп	самопливна каналізаційна мережа відведення поверхневих стічних вод
V	V	підземний кабель зв'язку
		залізнична колія
		трансформаторна підстанція
		газорозподільний пункт (ГРП, ШРП)
		каналізаційна насосна станція
		водозабірна свердловина для питного водостанція (законсервована)
		водний об'єкт
		пожежний резервуар
		локальні очисні споруди повної біологічної очистки
		очисні споруди поверхневих стічних вод
А	А	зупинка громадського транспорту
3с	3с	залізнична станція
		парк - пам'ятка садово-паркового мистецтва місцевого значення
		дендрологічний парк місцевого значення
		спортивний заклад
		готель
		торгівельний заклад
		охоронна зона від комунікацій
		санітарно-захисна зона
		прибережно захисна смуга водоїми
1+	1+	перший пояс санітарної охорони

УМОВНІ		ПОЗНАЧЕННЯ	
існуюче	проект, раніше	проект	найменування
			межа Жовківської міської ради
			територія опрацювання деталізованого плану 1:500 Гс
			територія деталізованого плану
			земельні ділянки що у власності (користуванні)
			лінія регулювання забудови
			територія садибної житлової забудови
			територія багатоквартирної житлової забудови
			територія громадської забудови
			територія виробничо-складського призначення
			територія сільськогосподарського використання
			територія індивідуального садінництва
			озеленення
			територія рекреаційного призначення
			територія лісогосподарського призначення
			територія об'єктів водопостачання
			територія залізничного транспорту
			житлові будівлі
			господарські будівлі
			котеджі готельного типу
			альтанки та навіси
			громадські будівлі
			виробничо-складські та допоміжні будівлі
			будівлі транспортної інфраструктури (залізничні)
			вулиця в червоних лініях з асфальтним покриттям
			грунтова дорога (екологічна стежина)
			замощення тротуарів та пішохідних зон
			замощення асфальтом

ПРИМІТКИ:
Перед початком виконання земляних робіт перевірити наявність комунікацій і викликати представників зацікавлених організацій. Земляні роботи в межах існуючих мереж проводити вручну.

ВІДОМІСТЬ КООРДИНАТ
ДЕТАЛЬНОГО ПЛАНУ ТЕРИТОРІЇ

1 5537824,367 1333247,205	21 5537779,507 1333411,285	41 5537015,586 1333827,814	61 5537615,801 1333201,901	81 5537489,574 1332827,008	101 5537298,024 1333415,815
2 5537806,572 1333395,721	22 5537673,589 1333392,749	42 5536996,775 1333831,446	62 5537646,556 1333112,015	82 5537520,597 1332798,804	102 5537299,048 1333393,379
3 5537679,716 1333373,518	23 5537658,228 1333386,066	43 5536993,407 1333813,646	63 5537696,407 1332971,652	83 5537529,890 1332801,522	103 5537426,145 1332941,651
4 5537602,427 1333342,646	24 5537695,705 1333361,435	44 5537021,116 1333808,402	64 5537713,744 1332973,180	84 5537516,212 1332833,328	104 5537384,137 1332877,211
5 5537655,103 1333195,221	25 5537481,521 1333656,189	45 5537116,758 1333827,309	65 5537753,704 1332845,206	85 5537484,997 1332882,807	105 5537379,186 1332878,031
6 5537819,296 1333239,681	26 5537505,556 1333664,644	46 5537182,103 1333573,073	66 5537799,702 1332714,889	86 5537456,171 1332896,556	106 5537322,803 1333088,093
7 5537835,124 1333231,407	27 5537498,286 1333683,670	47 5537200,718 1333511,930	67 5537797,351 1332694,059	87 5537436,655 1332951,702	107 5537311,251 1333085,103
8 5537834,124 1333249,886	28 5537473,184 1333674,337	48 5537218,259 1333446,802	68 5537727,478 1332596,753	88 5537387,381 1333134,879	108 5537459,137 1332535,209
9 5537823,075 1333341,600	29 5537422,295 1333879,613	49 5537268,436 1333253,350	69 5537653,456 1332571,277	89 5537312,992 1333395,827	109 5537511,178 1332548,787
10 5537828,362 1333348,486	30 5537450,206 1333384,203	50 5537279,726 1333257,104	70 5537597,143 1332598,159	90 5537312,992 1333416,654	110 5537537,479 1332570,005
11 5537845,466 1333350,590	31 5537446,002 1333903,927	51 5537212,727 1333511,839	71 5537532,509 1332578,921	91 5537314,914 1333428,470	111 5537585,729 1332585,311
12 5537843,676 1333366,359	32 5537417,471 1333899,080	52 5537128,577 1333829,512	72 5537506,566 1332557,919	92 5537318,098 1333439,246	112 5537594,319 1332544,927
13 5537831,233 1333364,972	33 5537406,542 1333936,913	53 5537213,513 1333846,435	73 5537479,776 1332550,884	93 5537328,389 1333449,763	113 5537624,954 1332545,494
14 5537825,869 1333369,175	34 5537372,970 1333928,510	54 5537228,664 1333849,453	74 5537465,022 1332559,526	94 5537348,614 1333464,447	114 5537736,874 1332584,124
15 5537821,357 1333406,811	35 5537381,970 1333895,345	55 5537386,625 1333878,044	75 5537386,587 1332850,961	95 5537337,932 1333490,813	115 5537805,863 1332679,571
16 5537834,608 1333410,791	36 5537271,388 1333875,997	56 5537440,107 1333662,207	76 5537388,182 1332861,395	96 5537229,348 1333846,421	116 5537818,855 1332679,210
17 5537829,061 1333425,056	37 5537402,511 1333832,957	57 5537447,739 1333646,451	77 5537430,919 1332927,059	97 5537214,740 1333842,246	117 5537825,286 1332670,483
18 5537828,473 1333427,617	38 5537041,752 1333852,407	58 5537505,479 1333498,894	78 5537442,383 1332892,479	98 5537321,689 1333500,468	118 5537839,296 1332681,878
19 5537814,136 1333425,042	39 5537031,421 1333846,645	59 5537517,677 1333467,262	79 5537452,638 1332874,152	99 5537300,075 1333432,041	119 5537831,498 1332737,507
20 5537814,921 1333418,965	40 5537039,366 1333832,185	60 5537581,325 1333300,548	80 5537495,437 1332833,924	100 5537300,075 1333432,041	120 5537808,339 1332734,770

ЗМ.	К.т.	Арх.	Н.док.	Підпис.	Дата.
Г.П.	Павловський Т.				
В.К.	Павловський Р.				

Земляний: Управління просторового розвитку та земельних ресурсів Жовківської міської		
Детальний план території в місті Жовкі обмеженої земельними ділянками кадастровий номер 462271010001013.002/ та кадастровий номер 462278210027000.0001		
Детальний план території		
Схема інженерного забезпечення території план червоних ліній		
ДПТ	5	11
Ф.О.П. Піторський Тарас Михайлович		