


План сучасного використання земель за формою власності із зазначенням категорій та виду цільового призначення, з урахуванням наявних обмежень та обтяжень М 1:2000

ВИКОПИОВАННЯ З ПУБЛІЧНОЇ КАДАСТРОВОЇ КАРТИ

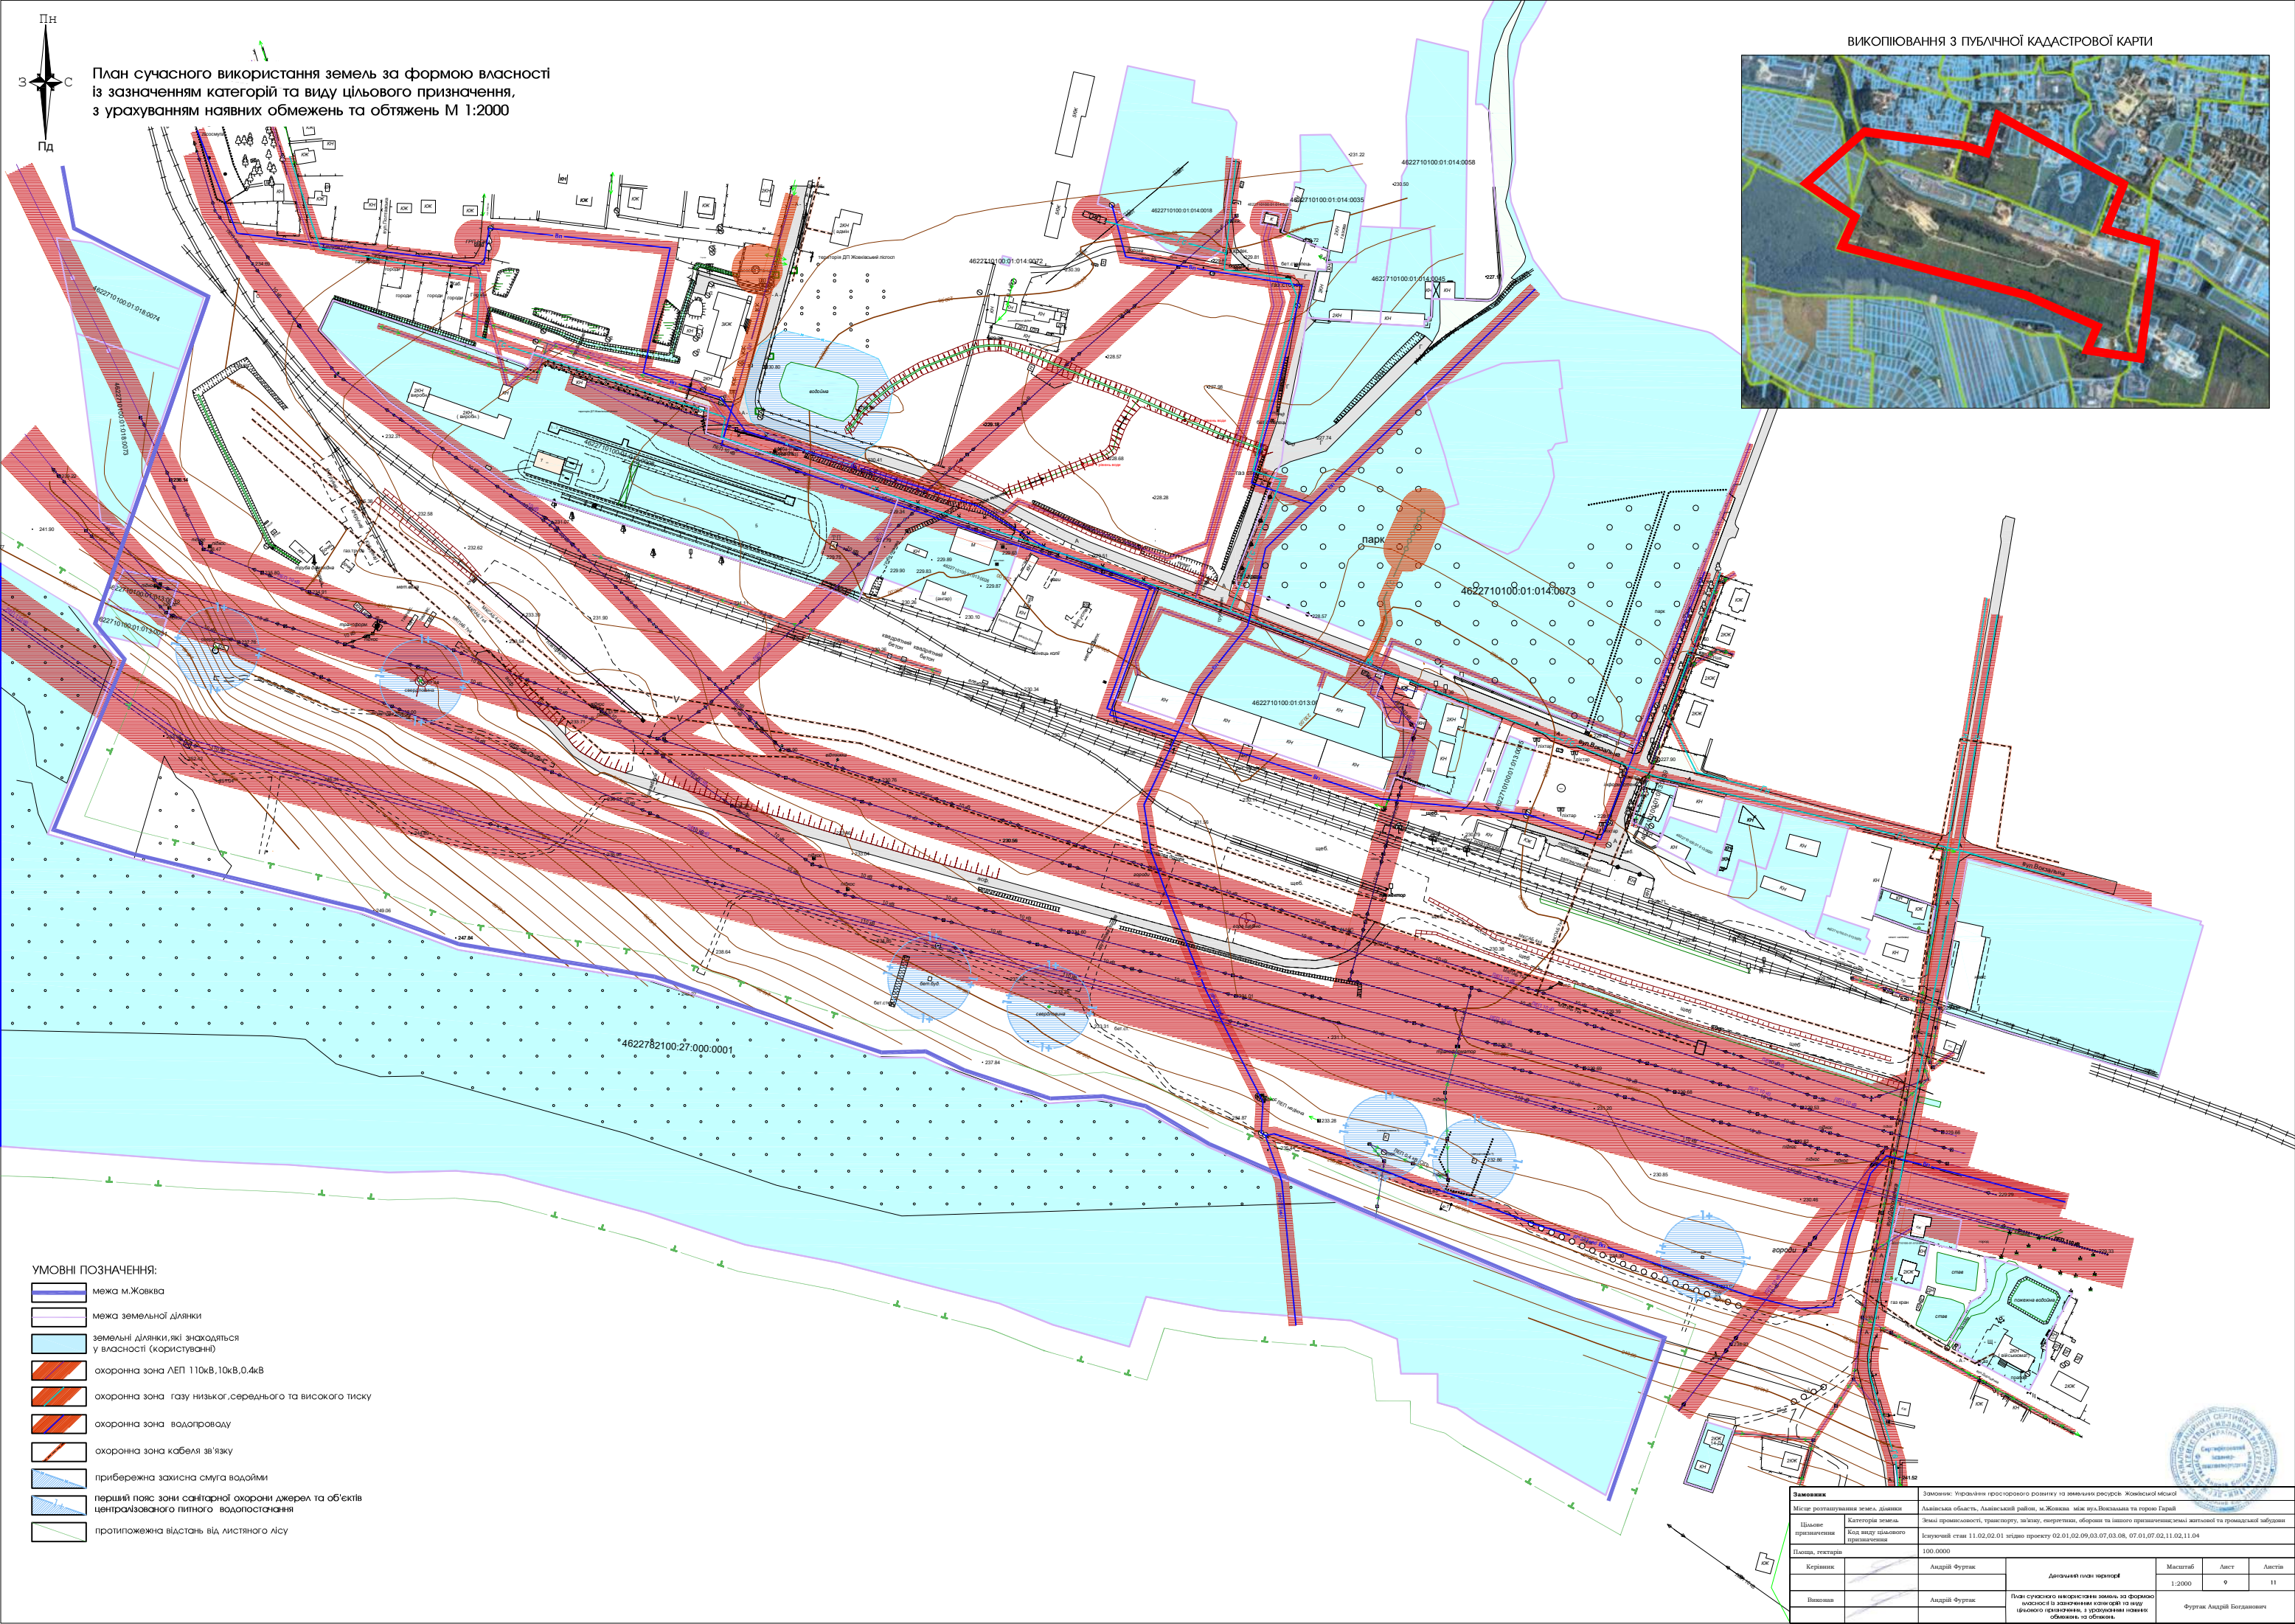

- УМОВНІ ПОЗНАЧЕННЯ:
- межа м.Жовква
 - межа земельної ділянки
 - земельні ділянки, які знаходяться у власності (користуванні)
 - охоронна зона ЛЕП 110кВ, 10кВ, 0.4кВ
 - охоронна зона газу низького, середнього та високого тиску
 - охоронна зона водопроводу
 - охоронна зона кабелю зв'язку
 - прибережна захисна смуга водойми
 - перший пояс зони санітарної охорони джерел та об'єктів централізованого питного водопостачання
 - протипожежна відстань від лінійного АСУ

Замовник		Замовник: Управління територіального розвитку та земельних ресурсів Жовківської міської					
Місце розташування земель, ділянок		Львівська область, Львівський район, м. Жовква між вул.Висоцького та вул.Гарай					
Цільове призначення	Категорія земель	Землі промислові, транспортні, залізничні, енергетичні, оборони та іншого призначення, землі житлові та промислові будівлі					
Вид виду цільового призначення	Вид виду цільового призначення	Існуючий стан 11.02.02.01 згідно проекту 02.01.02.09.03.07.03.08, 07.01.07.02.11.02.11.04					
Площа, гектари		100,0000					
Керівник	Андрій Фуртак	Договірний знак перекладу		Масштаб	Лист		
Виконав	Андрій Фуртак	План сучасного використання земель, за формою власності із зазначенням категорій та виду цільового призначення, з урахуванням наявних обмежень та обтяжень.		1:2000	9		
				Листа			
				11			
Фуртак Андрій Богданович							