


ПРОЕКТНИЙ ПЛАН ТА СХЕМА ПРОЕКТНИХ ОБМЕЖЕНЬ У ВИКОРИСТАННІ ЗЕМЕЛЬ :СХЕМА ТРАНСПОРТНОЇ МОБІЛЬНОСТІ ТА ІНФРАСТРУКТУРИ; ПОПЕРЕЧНИЙ ПРОФІЛЬ ВУЛИЦЬ М 1:2000

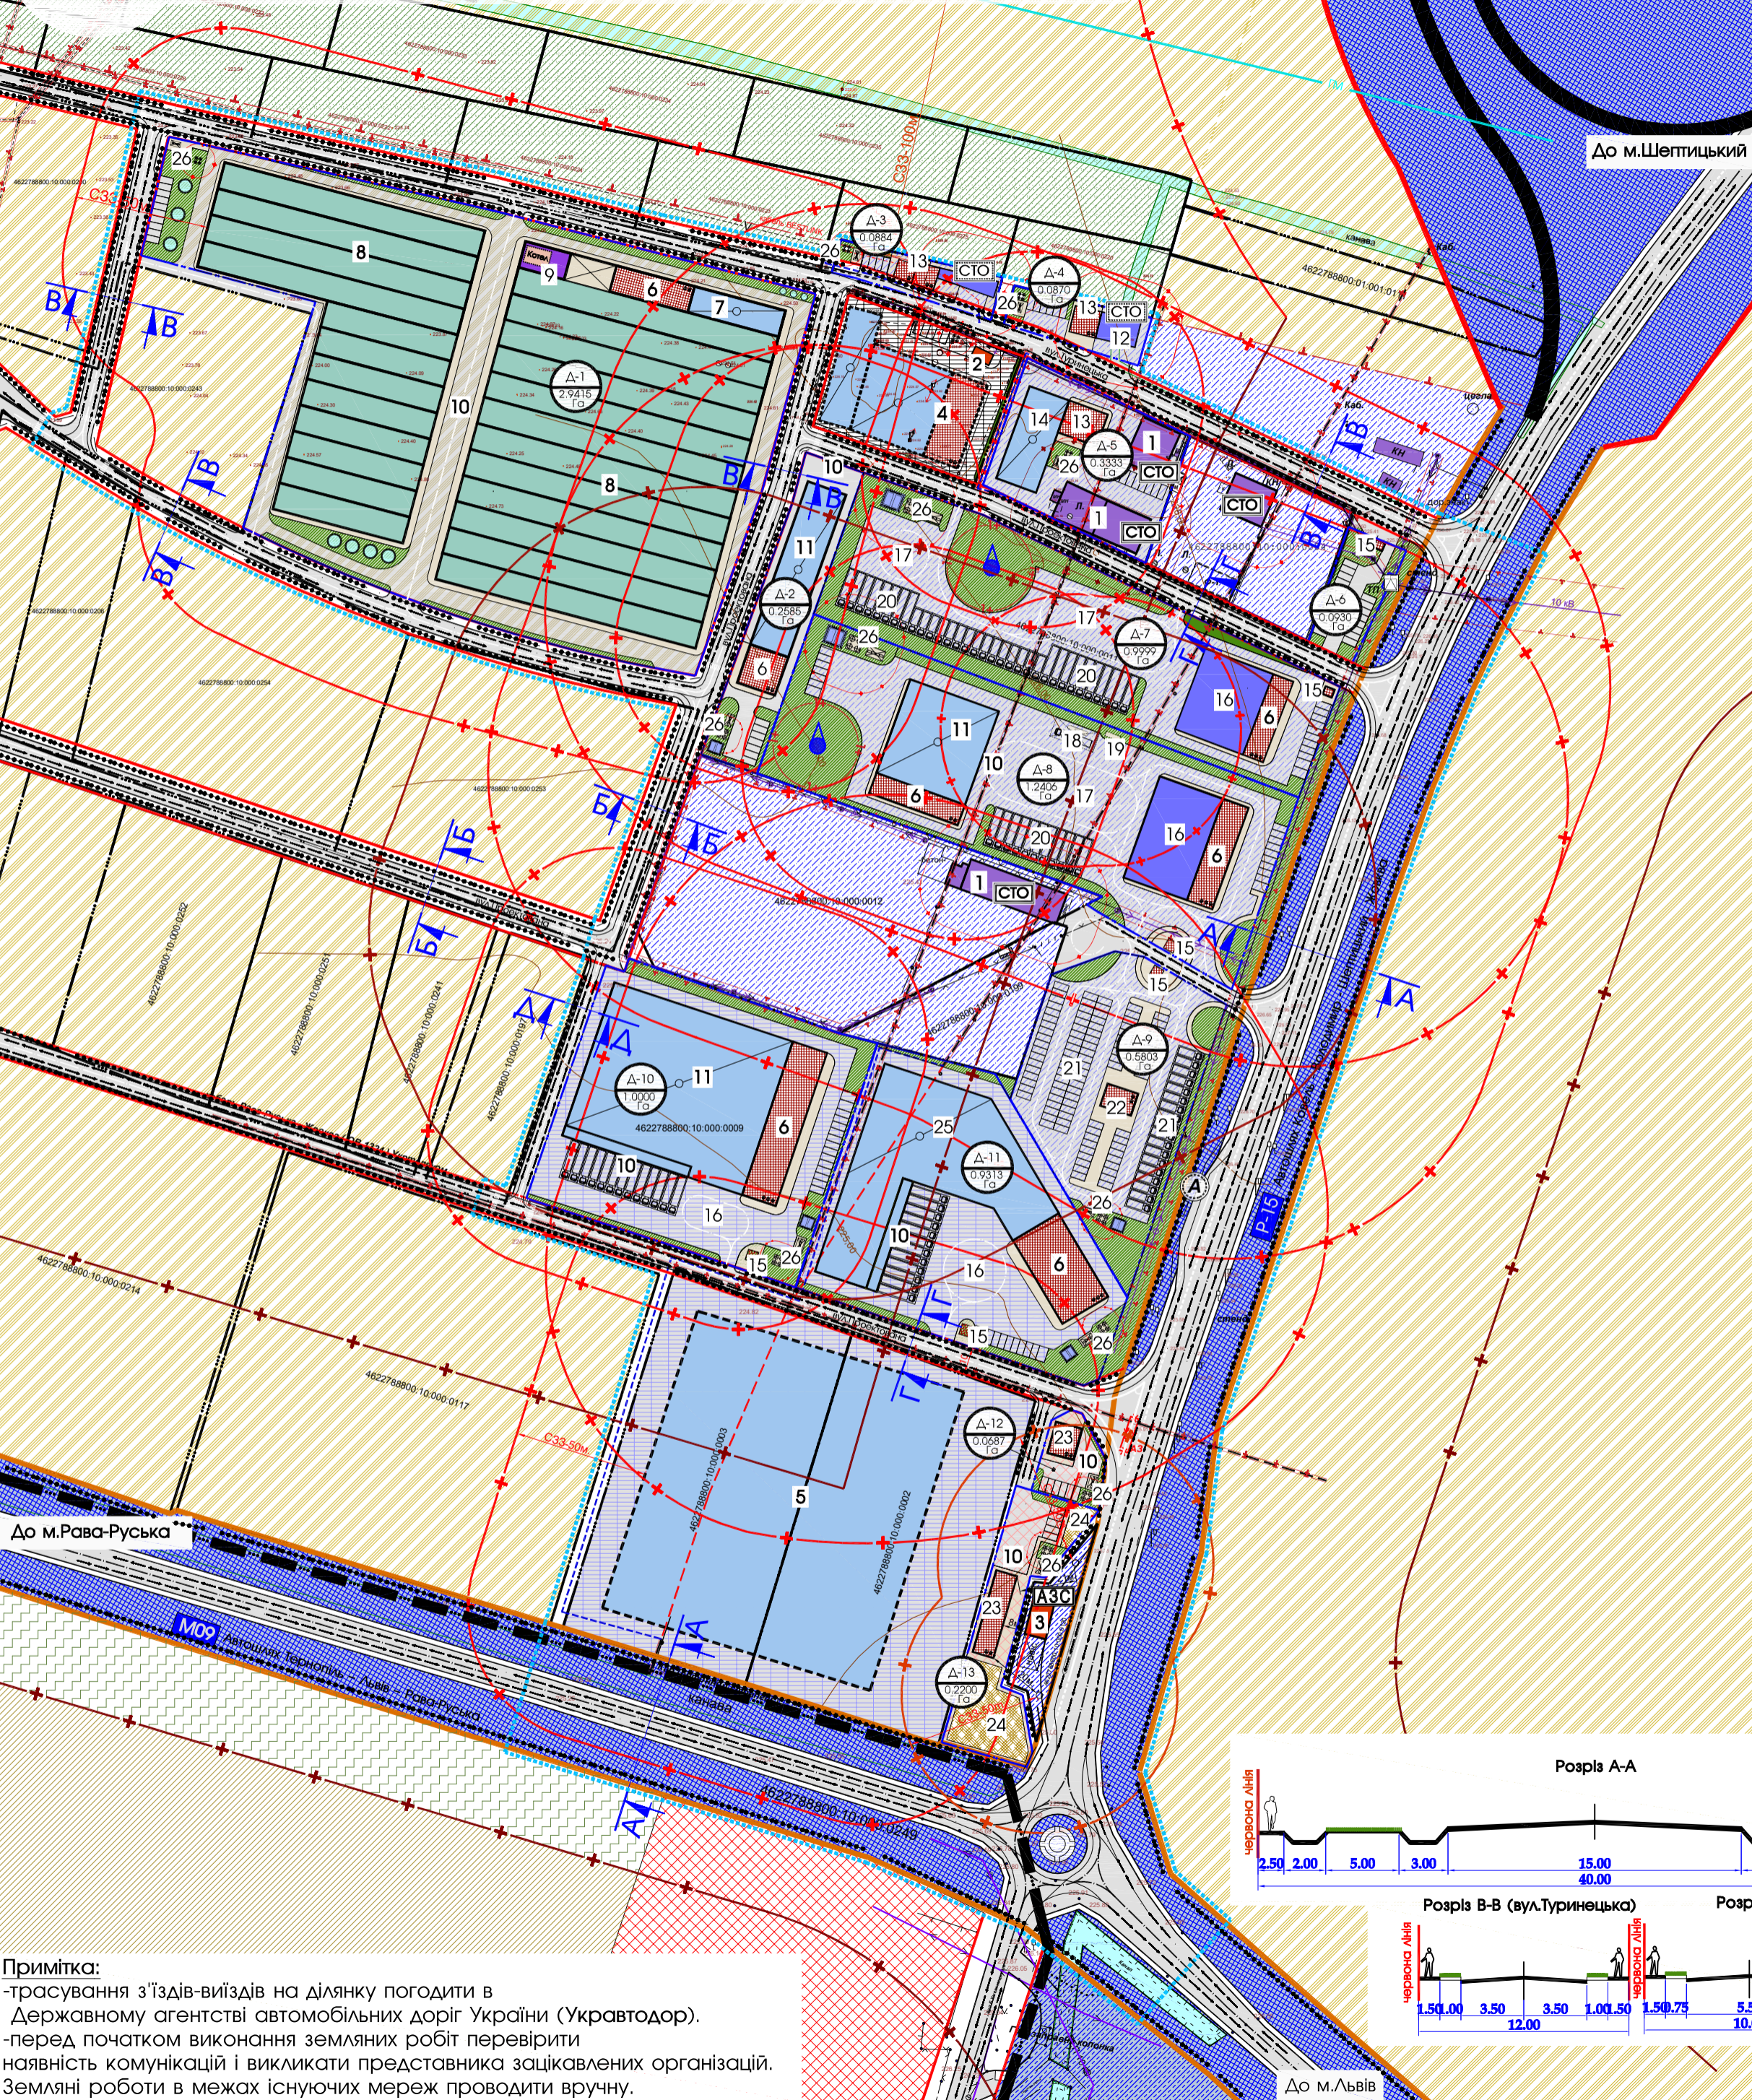


№	Назва	Одиниця виміру	Існуючий стан	Проектне значення згідно ДП	Примітки
1	Загальна площа ділянок ДП	га	4,3146	8,7441	
2	Площа опрацювання ДП	га	18,8884	18,8884	
3	Площа забудови	га	0,1800	5,3409	
4	Площа ділянок сільськогосподарського призначення	га	5,4729	3,5990	
5	Площа ділянок транспортної інфраструктури	га	0,0887	4,9426	
6	Площа ділянок виробничо-складського призначення	га	0,3333	4,2246	
7	Площа ділянок громадського призначення (об'єкти торгівлі)	га	2,9600	0,2887	
8	Площа вулиць та проїздів	га	3,9200	5,8335	

Позн.	Площа ділянок згідно ДП (га)	Тип власності	Код цільового призначення	Кадастровий номер (за наявності)	Площа забудови ділянки (га)	Площа озеленення ділянки (га)	Коефіцієнт щільності забудови ділянки (%)	Примітки
Ділянки (Д1-13)								
1	2,9415	приватна	01.01	-----	2,2000	0,6265	0,1150	75,0
2	0,2585	приватна	11.02	-----	0,1300	0,1100	0,0185	50,0
3	0,0884	приватна	12.04	-----	0,0250	0,0534	0,0100	28,0
4	0,0870	приватна	12.04	-----	0,0350	0,0430	0,0090	40,0
5	0,3333	комунальна	12.04	4622788800:10:000:0005	0,1600	0,1700	0,0033	48,0
6	0,0930	комунальна	12.04	-----	0,0020	0,0360	0,0550	2,0
7	0,9999	приватна	12.04	4622788800:10:000:0011	0,1400	0,5600	0,2999	14,0
8	1,2406	комунальна	12.04	-----	0,3600	0,6300	0,2506	29,0
9	0,5803	комунальна	12.04	-----	0,0180	0,4750	0,0873	3,0
10	1,0000	комунальна	11.02	4622788800:10:000:0009	0,5200	0,3900	0,0900	52,0
11	0,9213	приватна	11.02	-----	0,4600	0,4100	0,0513	50,0
12	0,0687	приватна	03.07	-----	0,0150	0,0422	0,0115	22,0
13	0,2200	приватна	03.07	4622788800:10:000:0267	0,0260	0,1840	0,0100	12,0
Разом	8,8325				4,0910	3,7301	1,0114	46,0

ІНЖЕНЕРНІ МЕРЕЖІ І СПОРУДИ		
існуюче	проект	найменування
ЛЕП 0,4 кВ		повітряні лінії електропередач 0,4кВ
ЛЕП 10 кВ		повітряні лінії електропередач 10 кВ
ГМ		магістральний газопровід високого тиску
---		кабель зв'язку
Т		трансформаторна підстанція
АЗС		автозаправна станція
СТО		станція технічного обслуговування автомобілів
А		автобусна зупинка
Р		пожежний резервуар
○ ○ ○		резервуари для збору дощової води
○		транспортна розв'язка в одному рівні
○		транспортна розв'язка в різних рівнях
---		охоронна зона
---		санітарно-захисна зона

ЕКСПЛІКАЦІЯ БУДІВЕЛЬ І СПОРУД		
№ п/п	Назва	Примітки
1	СТО	Існуюче
2	Будівля охорони	Існуюче
3	АЗС	Існуюче
4	Складські приміщення з адміністративною будівлею	Проектовані раніше
5	Цех з виробництва меблів	Проектований раніше
6	Адміністративно-побутовий блок	Проект
7	Складські приміщення з холодильниками	Проект
8	Склад (теплиця)	Проект
9	Котельня (тверде паливо на брикетах)	Проект
10	Місце для завантаження-розвантаження продукції	Проект
11	Виробничо-складські приміщення (Vклас шкідливості)	Проект
12	СТО на чотири пости для легкових автомобілів	Проект
13	Магазин автозапчастин з адміністративними приміщеннями	Проект
14	Складські приміщення для зберігання автозапчастин	Проект
15	Пост охорони	Проект
16	Підприємство для обслуговування вантажних автомобілів	Проект
17	Майданчик для розвороту вантажівак	Проект
18	Автозправна колонка для вантажних автомобілів (власне використання)	Проект
19	Підземний резервуар для пального (до 15м3)	Проект
20	Стоянка для вантажних авто	Проект
21	Майданчики для зберігання тимчасово затриманих транспортних засобів	Проект
22	Адміністративна будівля	Проект
23	Об'єкт торгівлі	Проект
24	Експозиційний майданчик	Проект
25	Складські приміщення, силоси (IVклас шкідливості)	Проект
26	Контейнери для роздільного сортування сміття (закритого типу) BIOTAL MPD Моноблочна установки – повної біологічної очистки стічних вод AQUALITA-COMPLEX	Проект

УМОВНІ ПОЗНАЧЕННЯ			
існуюче	проект	раніше	найменування
---	---	---	межа Жовківської міської ради
---	---	---	територія детального плану
---	---	---	земельні ділянки що у власності (користуванні)
---	---	---	територія житлової садибної забудови
---	---	---	територія сільськогосподарського призначення
---	---	---	територія індивідуального садівництва
---	---	---	зелені насадження спец. призначення
---	---	---	територія громадського призначення
---	---	---	територія виробничого призначення
---	---	---	територія транспортної інфраструктури
---	---	---	територія автошляху
---	---	---	теплиці
---	---	---	виробничо-складські будівлі
---	---	---	будівлі транспортної інфраструктури
---	---	---	адміністративно-торгові будівлі
---	---	---	вулиця в червоних лініях з асфальтним покриттям
---	---	---	замощення тротуарів та пішохідних зон
---	---	---	замощення асфальтом
---	---	---	озеленення
---	---	---	напрямок руху пішоходів
---	---	---	напрямок руху транспорту

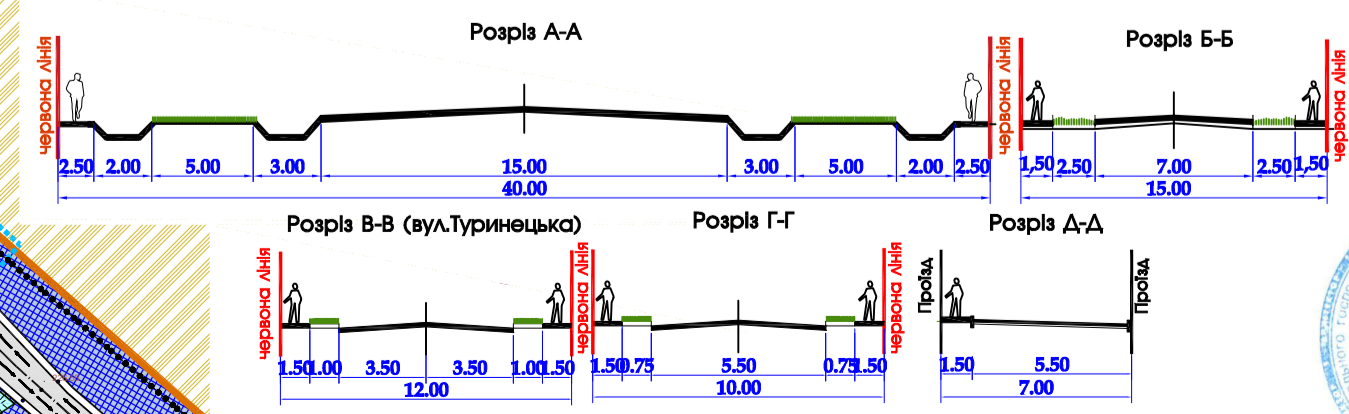

Примітка:
 -трасування з'їздів-виїздів на ділянку погодити в Державному агентстві автомобільних доріг України (Укравтодор).
 -перед початком виконання земляних робіт перевірити наявність комунікацій і викликати представника зацікавлених організацій.
 Земляні роботи в межах існуючих мереж проводити вручну.

Замовник: Управління просторового розвитку та земельних ресурсів Жовківської міської

Детальний план території земель за межами села Солошин (біля автомобільної дороги Ковель-Володимир-Червоноград-Жовква), на яких розташовані земельні ділянки комунальної власності кадастровий номер 4622788800:10:000:0028 та кадастровий номер 4622788800:10:000:0010, права на які можуть бути продані на земельних торгах (аукціон).

Стадія: ДПТ Аркуш: 3 Аркушів: 11

Проектний план та схема проектних обмежень у використанні земель:схема транспортної мобільності та інфраструктури; поперечний профіль вулиці

ФОП Півторацький Тарас Михайлович