


План земельних ділянок, сформованих за результатами розроблення детального плану, відомості про які підлягають внесенню до Державного земельного кадастру М 1:2000

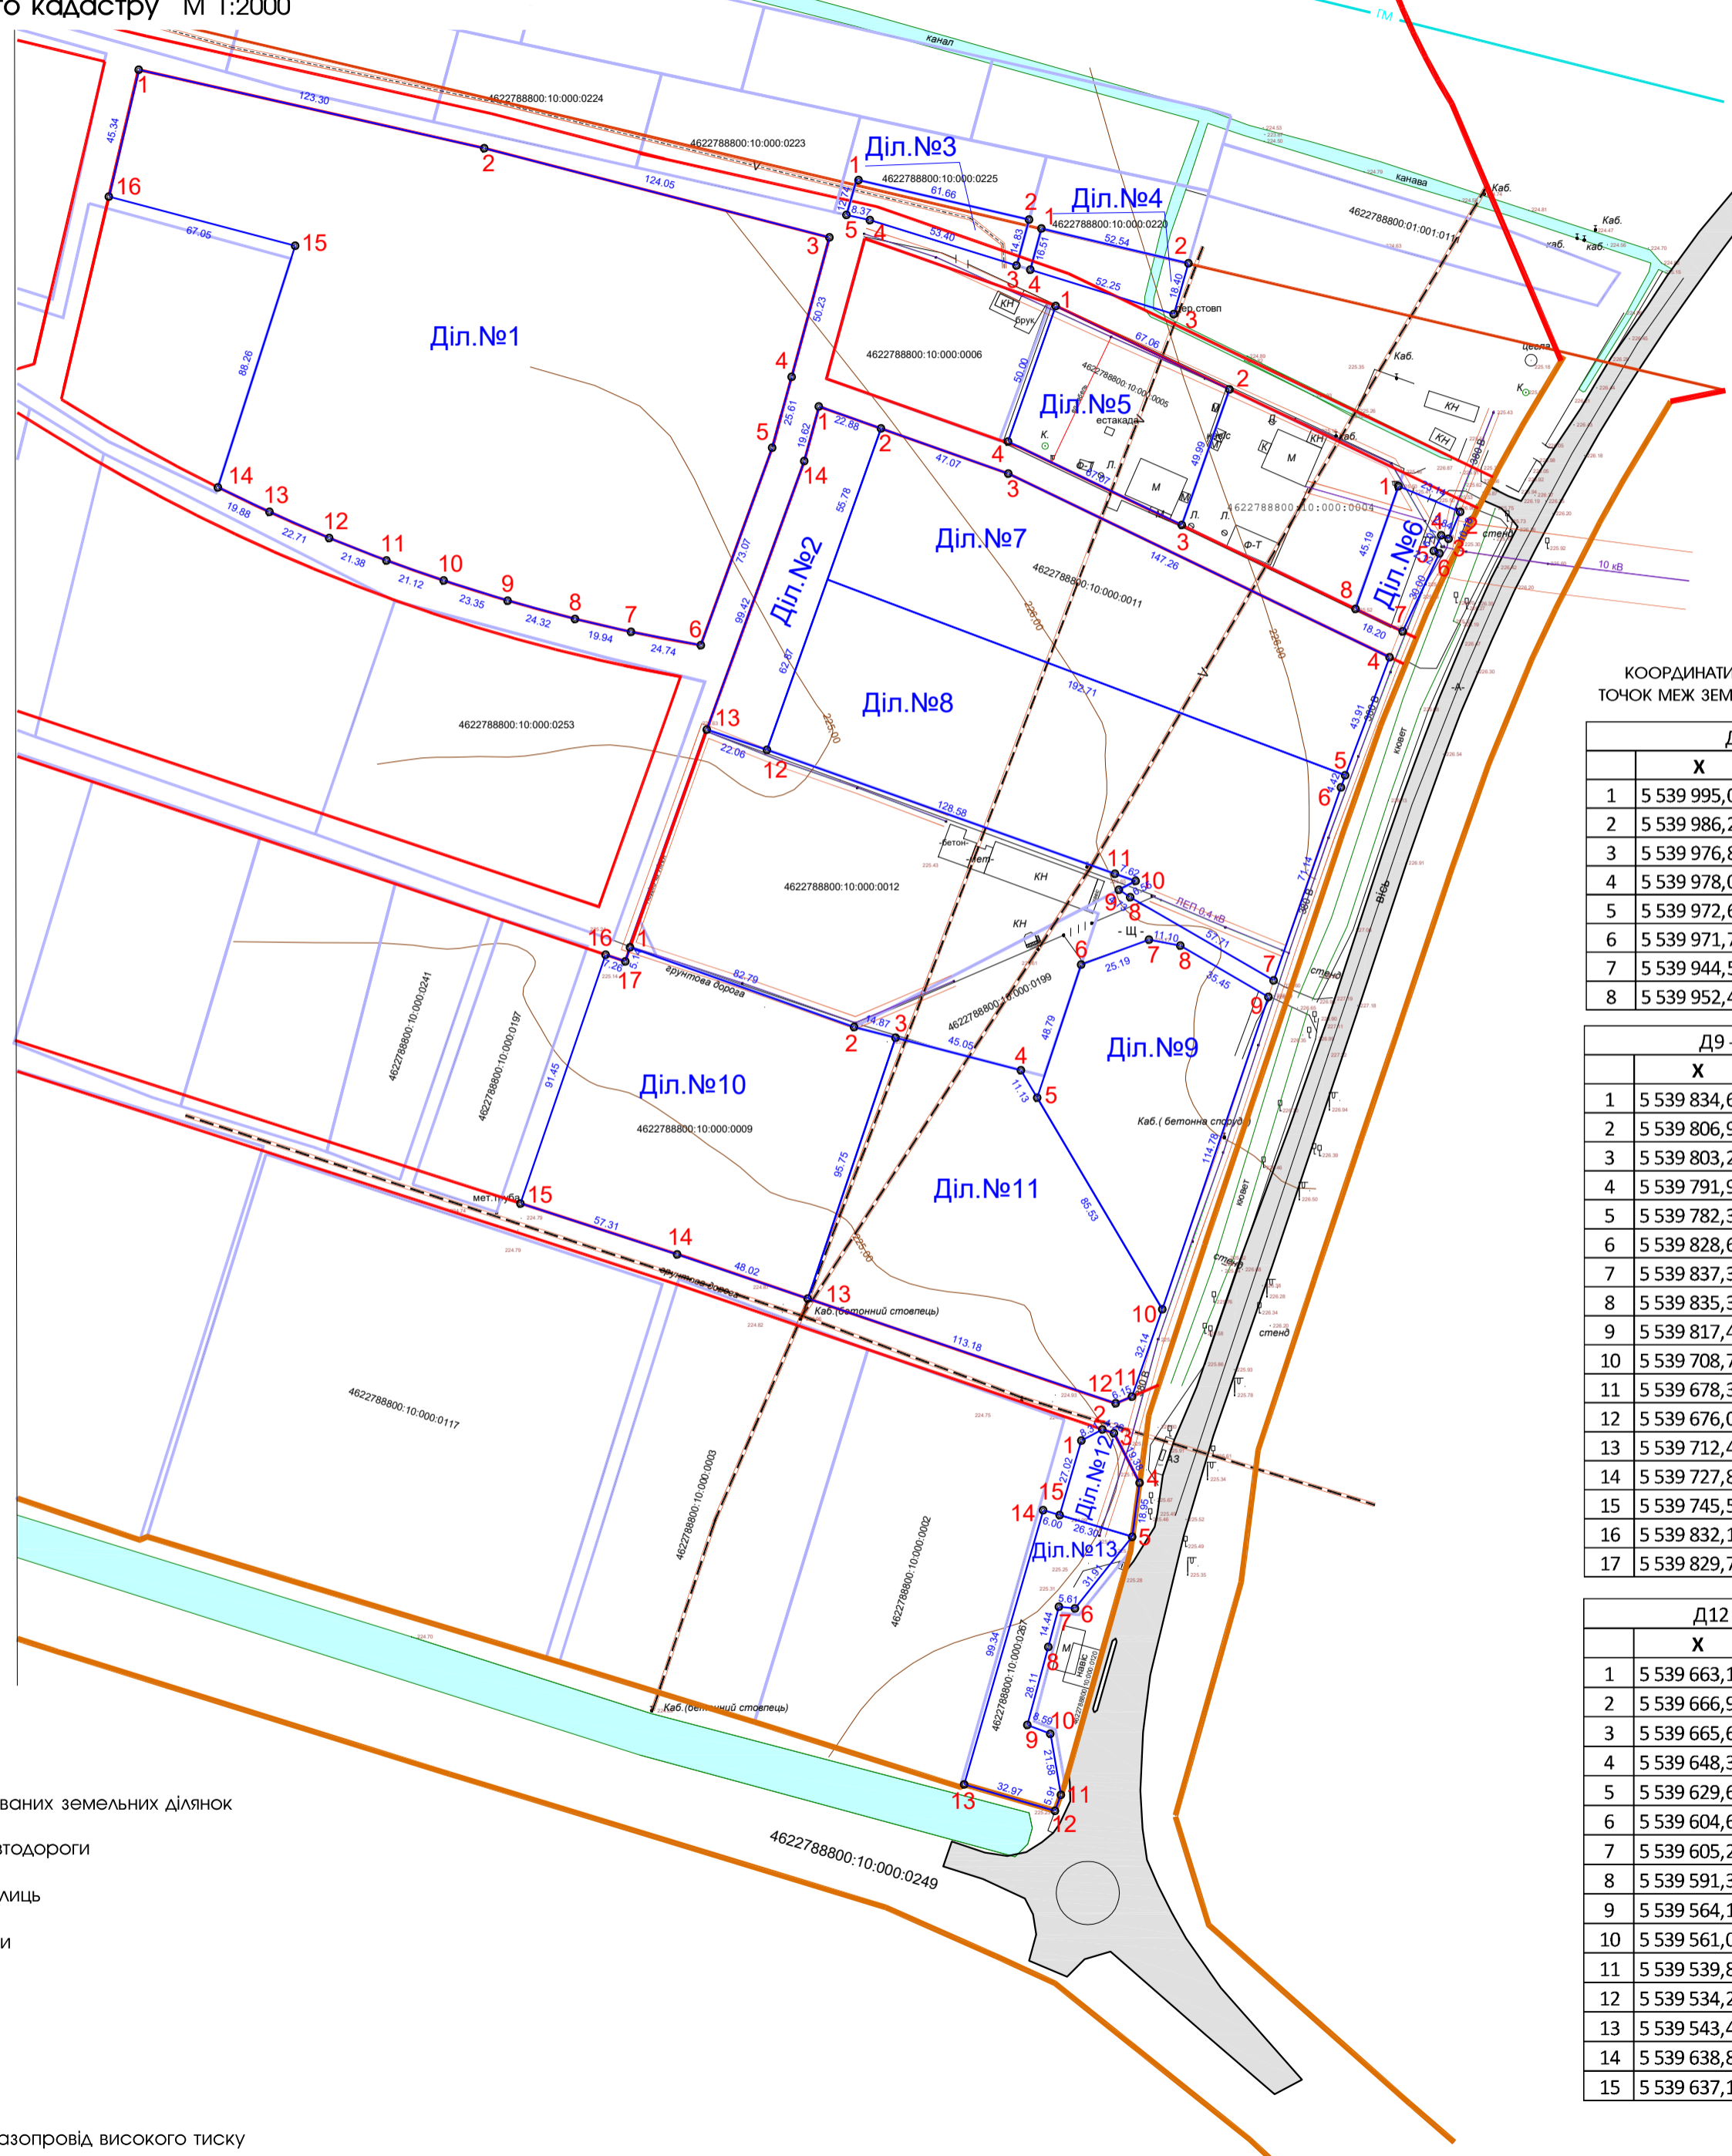

- УМОВНІ ПОЗНАЧЕННЯ:**
- межа проєктованих земельних ділянок
 - червоні лінії автодороги
 - червоні лінії вулиць
 - поворотні точки
 - міри ліній
 - ЛЕП 0.4кВ, 10кВ
 - кабель зв'язку
 - магістральний газопровід високого тиску

КООРДИНАТИ ПОВОРТНИХ ТОЧОК МЕЖ ЗЕМЕЛЬНИХ ДІЛЯНОК

Д1		
	Х	У
1	5 540 140,022	1 334 270,365
2	5 540 112,696	1 334 390,594
3	5 540 081,681	1 334 510,706
4	5 540 033,208	1 334 497,545
5	5 540 008,504	1 334 490,794
6	5 539 939,791	1 334 465,932
7	5 539 944,494	1 334 441,648
8	5 539 948,950	1 334 422,210
9	5 539 955,320	1 334 398,735
10	5 539 962,283	1 334 376,448
11	5 539 969,311	1 334 356,533
12	5 539 977,123	1 334 336,636
13	5 539 986,182	1 334 315,806
14	5 539 994,743	1 334 297,862
15	5 540 078,786	1 334 324,802
16	5 540 095,890	1 334 259,975

КООРДИНАТИ ПОВОРТНИХ ТОЧОК МЕЖ ЗЕМЕЛЬНИХ ДІЛЯНОК

Д6		
	Х	У
1	5 539 995,092	1 334 708,733
2	5 539 986,262	1 334 730,125
3	5 539 976,860	1 334 726,230
4	5 539 978,056	1 334 723,651
5	5 539 972,621	1 334 721,079
6	5 539 971,730	1 334 723,000
7	5 539 944,591	1 334 710,210
8	5 539 952,440	1 334 693,790

Д9 - Д11		
	Х	У
1	5 539 834,673	1 334 441,307
2	5 539 806,950	1 334 519,320
3	5 539 803,244	1 334 533,723
4	5 539 791,925	1 334 577,333
5	5 539 782,349	1 334 583,001
6	5 539 828,683	1 334 598,293
7	5 539 837,373	1 334 621,938
8	5 539 835,300	1 334 632,840
9	5 539 817,438	1 334 663,466
10	5 539 708,747	1 334 626,566
11	5 539 678,392	1 334 616,010
12	5 539 676,027	1 334 610,328
13	5 539 712,494	1 334 503,189
14	5 539 727,852	1 334 457,691
15	5 539 745,577	1 334 403,186
16	5 539 832,104	1 334 432,791
17	5 539 829,795	1 334 439,672

Д12 - Д13		
	Х	У
1	5 539 663,115	1 334 598,367
2	5 539 666,974	1 334 605,721
3	5 539 665,620	1 334 609,765
4	5 539 648,396	1 334 618,651
5	5 539 629,626	1 334 616,067
6	5 539 604,685	1 334 596,161
7	5 539 605,277	1 334 590,578
8	5 539 591,312	1 334 586,917
9	5 539 564,171	1 334 579,605
10	5 539 561,066	1 334 587,616
11	5 539 539,805	1 334 591,287
12	5 539 534,268	1 334 589,235
13	5 539 543,434	1 334 557,566
14	5 539 638,874	1 334 585,122
15	5 539 637,156	1 334 590,871


Д2, Д7 - Д8		
	Х	У
1	5 540 022,838	1 334 507,055
2	5 540 015,243	1 334 528,639
3	5 539 999,501	1 334 573,000
4	5 539 935,632	1 334 705,686
5	5 539 894,526	1 334 690,246
6	5 539 890,386	1 334 688,711
7	5 539 823,195	1 334 665,336
8	5 539 852,136	1 334 615,404
9	5 539 854,741	1 334 611,459
10	5 539 857,758	1 334 617,274
11	5 539 860,292	1 334 610,085
12	5 539 903,422	1 334 488,958
13	5 539 910,440	1 334 468,040
14	5 540 003,885	1 334 501,976

Д3		
	Х	У
1	5 540 101,821	1 334 520,109
2	5 540 087,881	1 334 580,171
3	5 540 071,944	1 334 575,849
4	5 540 087,720	1 334 524,830
5	5 540 089,558	1 334 516,664

Д4		
	Х	У
1	5 540 084,776	1 334 584,510
2	5 540 072,707	1 334 635,648
3	5 540 055,030	1 334 630,550
4	5 540 070,466	1 334 580,629

Д5		
	Х	У
1	5 540 057,820	1 334 589,460
2	5 540 028,810	1 334 649,920
3	5 539 981,650	1 334 633,330
4	5 540 010,660	1 334 572,860

ВИКОПУВАННЯ З ПРОЄКТНОГО ПЛАНУ МІСТОВАБУДІВНОЇ ДОКУМЕНТАЦІЇ

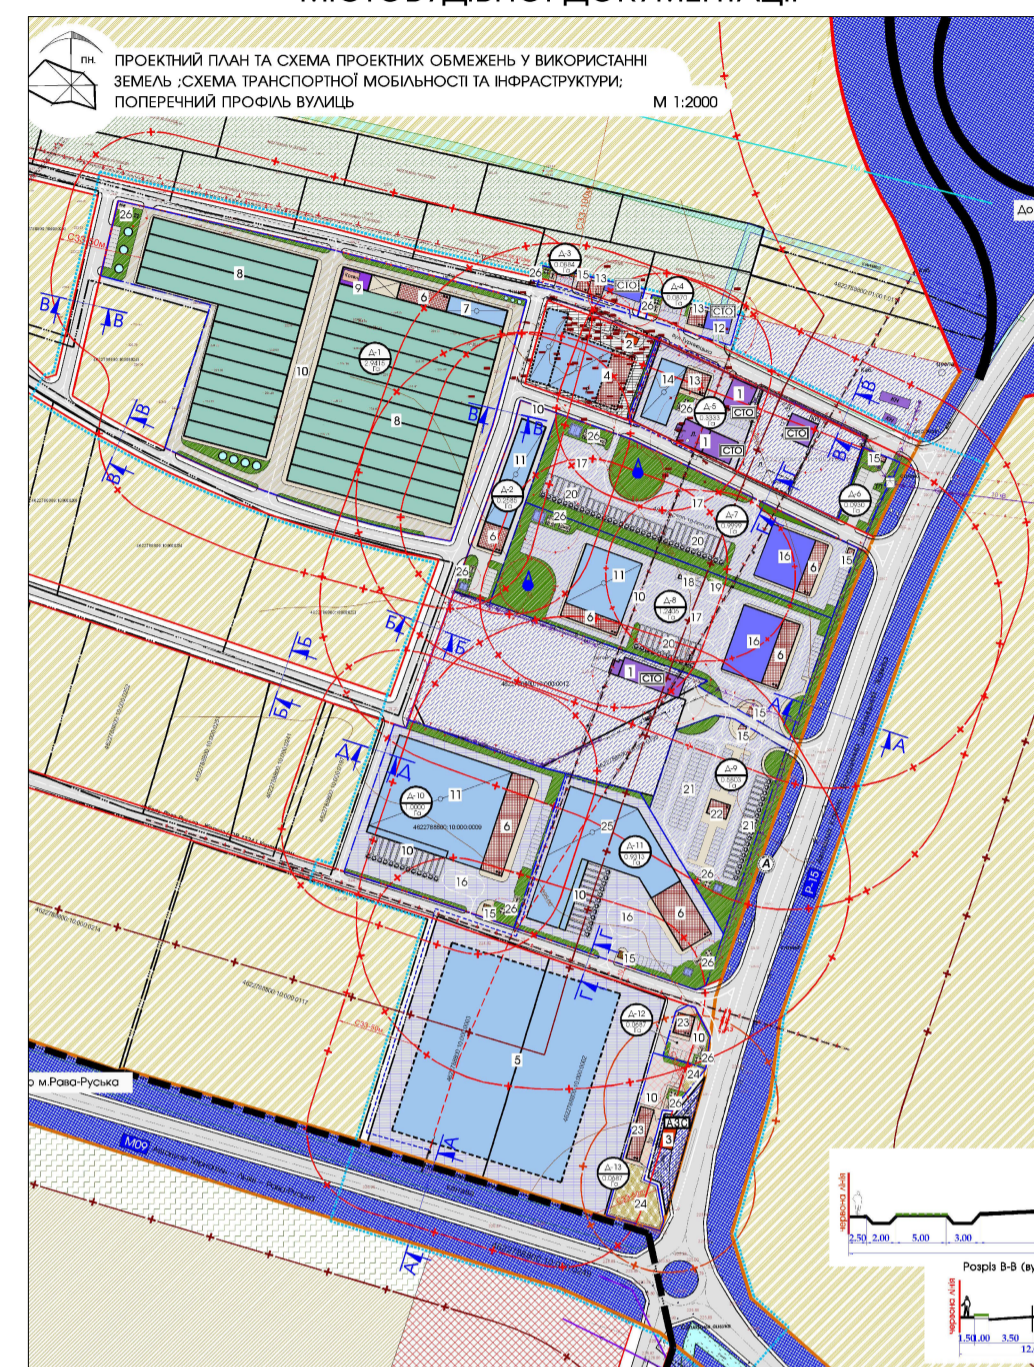

Експлікація земель

№ діл.	площа	форма власності	категорія земель	вид цільового призначення	Кадастровий номер
ділянка №1	2,9415	приватна	Землі сільськогосподарського призначення	01.01 Для ведення товарного сільськогосподарського виробництва	4622788800:10:000:0196 4622788800:10:000:0198 4622788800:10:000:0210
ділянка №2	0,2585	приватна	Землі промисловості, транспорту, зв'язку, енергетики, оборони та іншого призначення	11.02 «Для розміщення та експлуатації основних, підсобних і допоміжних будівель та споруд підприємств переробної, машинобудівної та іншої промисловості»	4622788800:10:000:0210
ділянка №3	0,0884	приватна	Землі промисловості, транспорту, зв'язку, енергетики, оборони та іншого призначення	12.04 «Для розміщення та експлуатації будівель і споруд автомобільного транспорту та дорожнього господарства»	4622788800:10:000:0225
ділянка №4	0,0670	приватна	Землі промисловості, транспорту, зв'язку, енергетики, оборони та іншого призначення	12.04 «Для розміщення та експлуатації будівель і споруд автомобільного транспорту та дорожнього господарства»	4622788800:10:000:0220
ділянка №5	0,3333	комунальна	Землі промисловості, транспорту, зв'язку, енергетики, оборони та іншого призначення	12.04 «Для розміщення та експлуатації будівель і споруд автомобільного транспорту та дорожнього господарства»	4622788800:10:000:0005
ділянка №6	0,2930	комунальна	Землі промисловості, транспорту, зв'язку, енергетики, оборони та іншого призначення	12.04 «Для розміщення та експлуатації будівель і споруд автомобільного транспорту та дорожнього господарства»	4622788800:10:000:0011
ділянка №7	0,9999	комунальна	Землі промисловості, транспорту, зв'язку, енергетики, оборони та іншого призначення	12.04 «Для розміщення та експлуатації будівель і споруд автомобільного транспорту та дорожнього господарства»	4622788800:10:000:0011
ділянка №8	1,2406	комунальна	Землі промисловості, транспорту, зв'язку, енергетики, оборони та іншого призначення	12.04 «Для розміщення та експлуатації будівель і споруд автомобільного транспорту та дорожнього господарства»	4622788800:10:000:0010 4622788800:10:000:0011 4622788800:10:000:0028
ділянка №9	0,5803	комунальна	Землі промисловості, транспорту, зв'язку, енергетики, оборони та іншого призначення	12.04 «Для розміщення та експлуатації будівель і споруд автомобільного транспорту та дорожнього господарства»	4622788800:10:000:0028
ділянка №10	1,2406	комунальна	Землі промисловості, транспорту, зв'язку, енергетики, оборони та іншого призначення	11.02 «Для розміщення та експлуатації основних, підсобних і допоміжних будівель та споруд підприємств переробної, машинобудівної та іншої промисловості»	4622788800:10:000:0009
ділянка №11	1,2406	приватна	Землі промисловості, транспорту, зв'язку, енергетики, оборони та іншого призначення	11.02 «Для розміщення та експлуатації основних, підсобних і допоміжних будівель та споруд підприємств переробної, машинобудівної та іншої промисловості»	4622788800:10:000:0244
ділянка №12	0,0687	приватна	Землі житлової та громадської забудови	03.07 Для будівництва та обслуговування будівель торгівлі	4622788800:10:000:0244
ділянка №13	0,2200	приватна	Землі житлової та громадської забудови	03.07 Для будівництва та обслуговування будівель торгівлі	4622788800:10:000:0267

Замовник	Замовник: Управління просторового розвитку та земельних ресурсів Жовківської міської		
Місце розташування земель ділянок	Львівська область, Львівський район, с. Солошин вул. Туринецька		
Цільове призначення	Категорія земель	Землі промисловості, транспорту, зв'язку, енергетики, оборони та іншого призначення; землі житлової та громадської забудови	
	Код виду цільового призначення	Існуючий стан 01.03.01.05, 11.02, 03.07 згідно проекту 01.01, 12.04, 11.02, 03.07	
Площа, гектарів	19,0000		
Керівник	Андрій Фуртак	Детальний план території	Масштаб Лист Листів
			1:2000 10 11
	Андрій Фуртак	План земельних ділянок, сформованих за результатами розроблення детального плану, відомості про які підлягають внесенню до Державного земельного кадастру	Фуртак Андрій Богданович