




СХЕМА СУЧАСНОГО ВИКОРИСТАННЯ ТЕРИТОРІЇ ТА СХЕМА ІСНУЮЧИХ ОБМЕЖЕНЬ У ВИКОРИСТАННІ ЗЕМЕЛЬ
М 1:2000

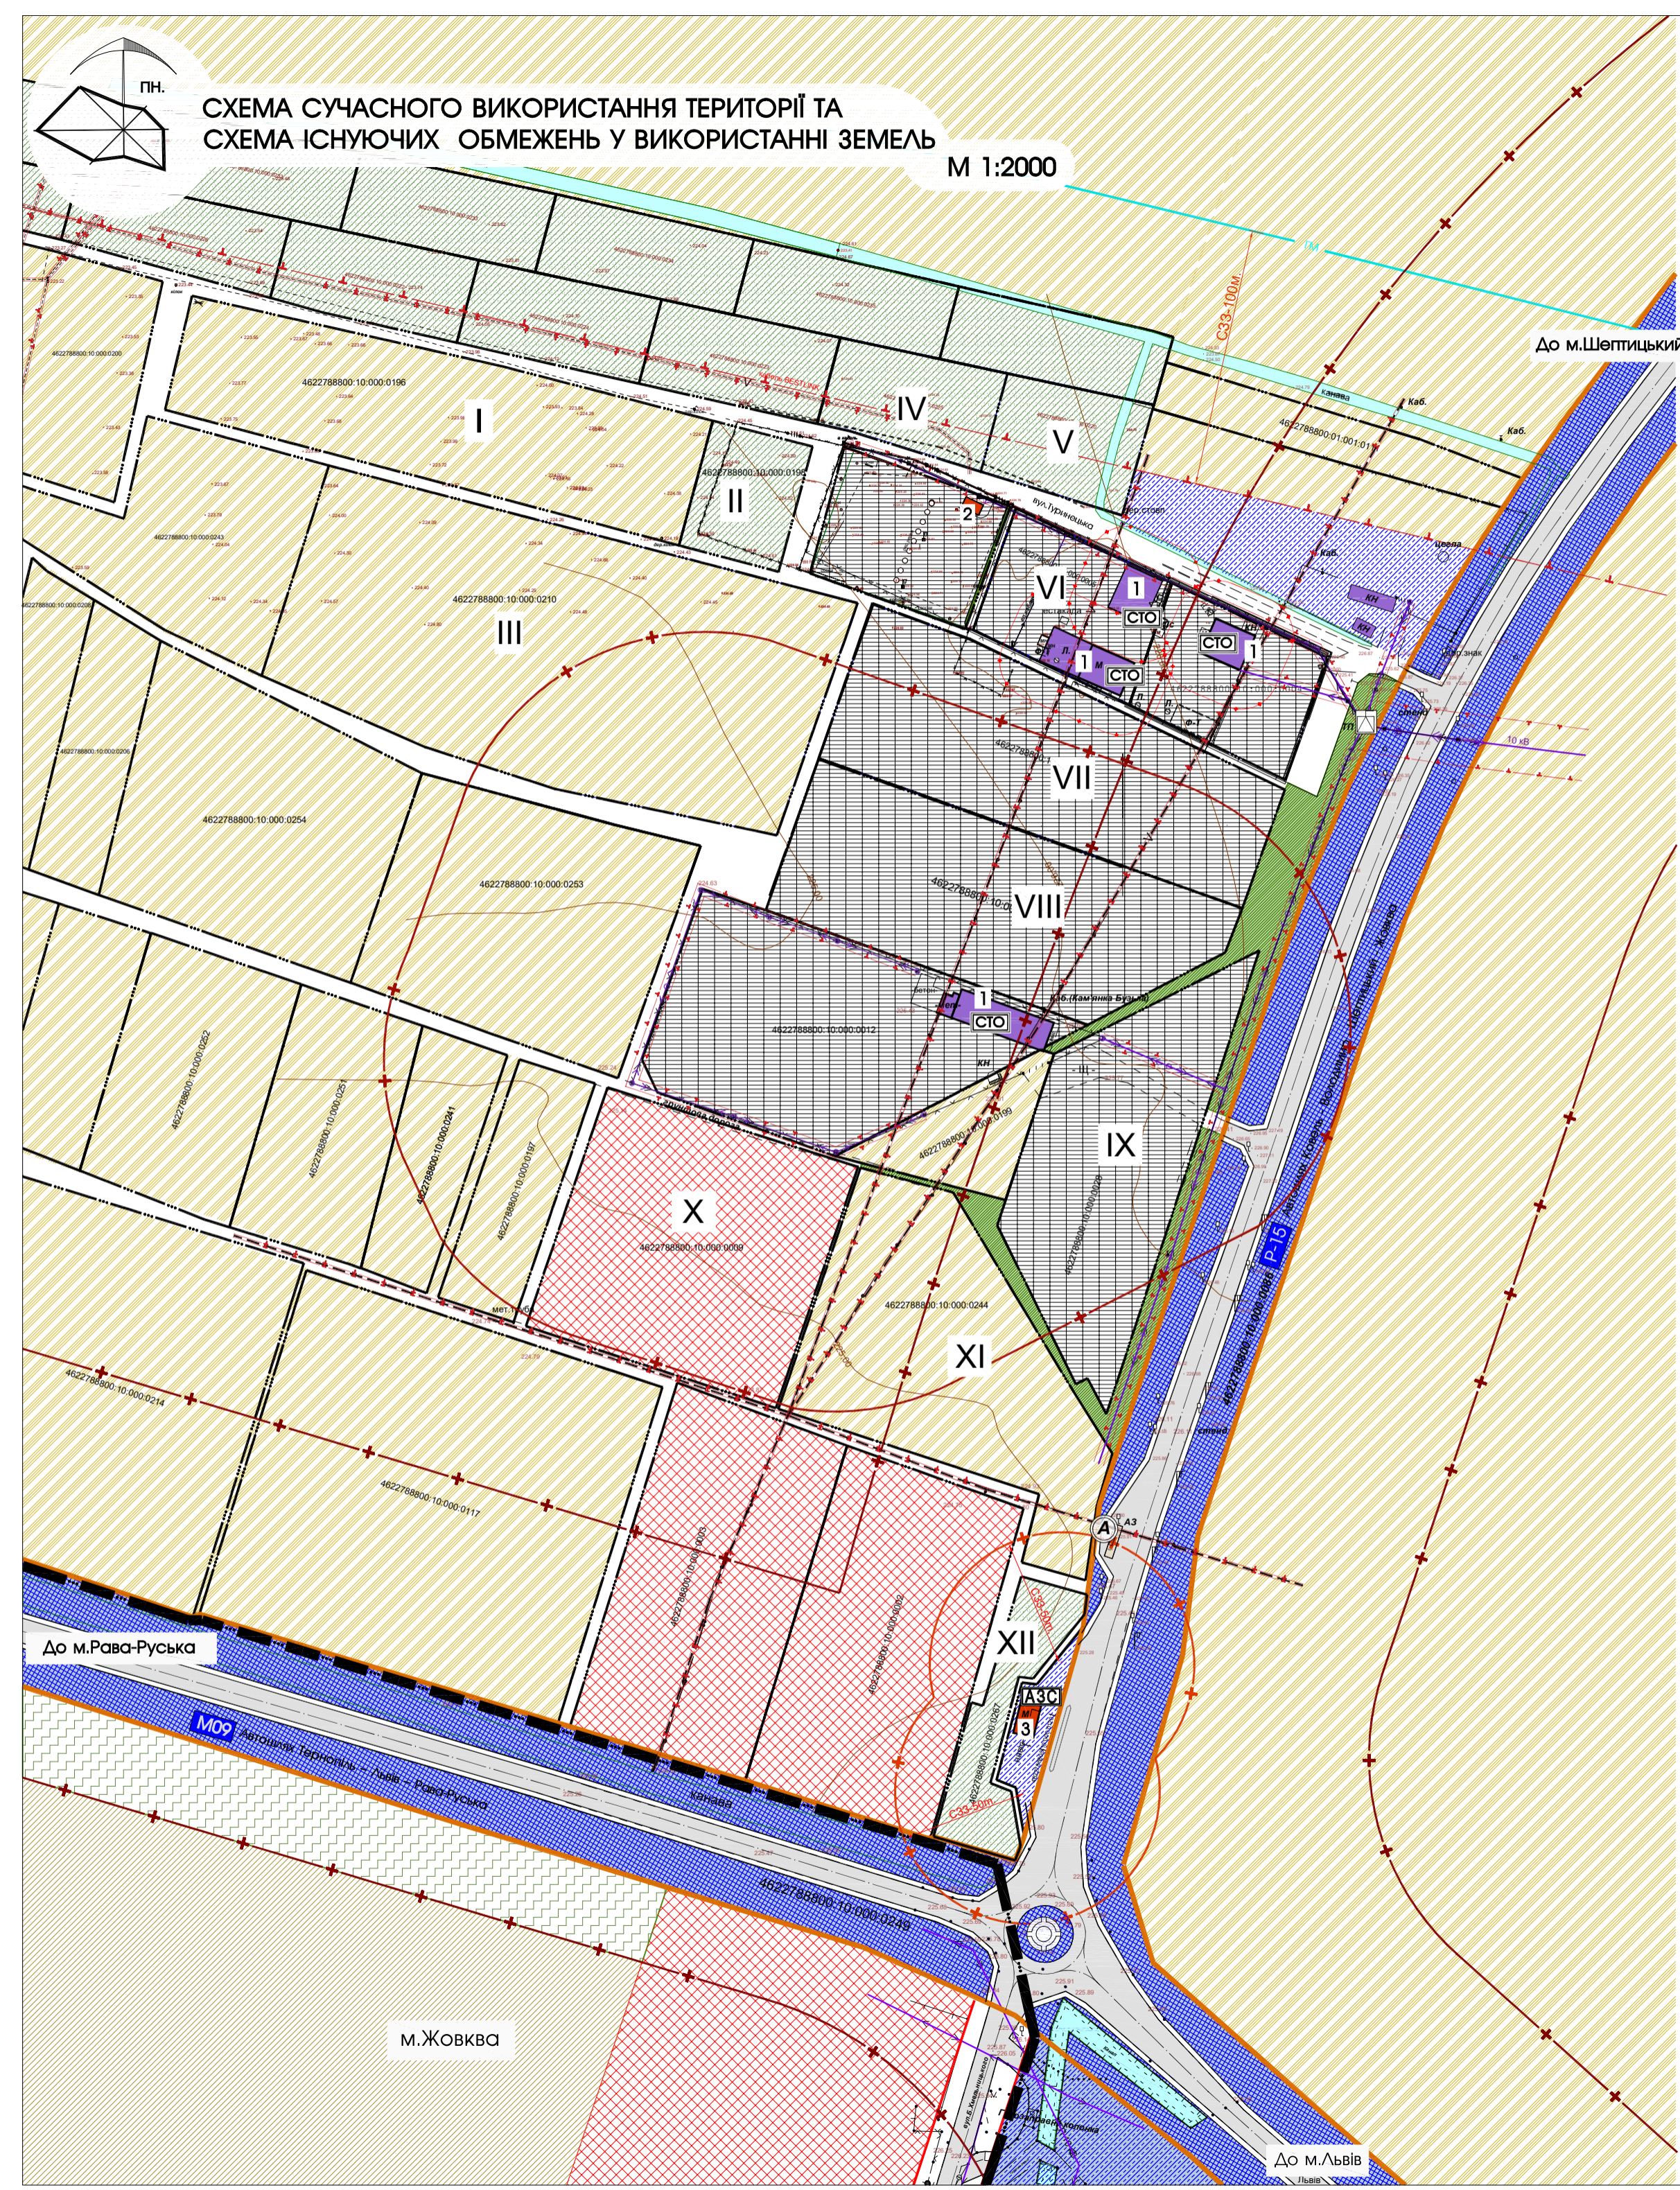

ЕКСПЛІКАЦІЯ БУДІВЕЛЬ І СПОРУД		
№ п/п	Назва	Примітки
1	СТО	Існуюче
2	Будівля охорони	Існуюче
3	АЗС	Існуюче

УМОВНІ ПОЗНАЧЕННЯ		
існуюче	проект	найменування
---	---	межа Жовківської міської ради
---	---	земельні ділянки що у власності (користуванні)
---	---	територія виробничого призначення
---	---	територія сільськогосподарського призначення
---	---	зелена зона загального користування
---	---	територія об'єктів торгівлі
---	---	територія транспортної інфраструктури
---	---	територія індивідуальної садибної забудови
---	---	територія автодороги
---	---	АЗС
---	---	будівля транспортної інфраструктури

ІНЖЕНЕРНІ МЕРЕЖІ І СПОРУДИ		Примітки
---	ЛЕП 0.4 кВ	повітряні лінії електропередач 0.4кВ існуюче
---	ЛЕП 10 кВ	повітряні лінії електропередач 10 кВ існуюче
---	---	магістральний газопровід високого тиску існуюче
---	---	кабель зв'язку існуюче
---	---	трансформаторна підстанція існуюче
---	---	транспортна розв'язка в одному рівні існуюче
---	---	охоронна зона ЛЕП 0.4кВ, ЛЕП 10кВ-10м, магістральний газопровід-100м., кабель зв'язку-0.6м, існуюче
---	---	санітарно-захисна зона від резервуарів ПММ-50м, зона акустичного впливу автодороги -100м. існуюче

ЕКСПЛІКАЦІЯ ЗЕМЕЛЬНИХ ДІЛЯНОК		
I	Ділянка №I земельна ділянка ,яка перебуває у приватній власності площею 1.0 га;цільове призначення : 01.03 Для ведення особистого селянського господарства кадастровий номер земельної ділянки 4622788800:10:000:0196	Існуюче
II	Ділянка №II земельна ділянка ,яка перебуває у приватній власності площею 0.2 га;цільове призначення : 01.05 Для індивідуального садівництва кадастровий номер земельної ділянки 4622788800:10:000:0198	Існуюче
III	Ділянка №III земельна ділянка ,яка перебуває у приватній власності площею 2.0 га;цільове призначення :01.03 Для ведення особистого селянського господарства кадастровий номер земельної ділянки 4622788800:10:000:0210	Існуюче
IV	Ділянка №IV земельна ділянка ,яка перебуває у приватній власності площею 0.2414 га;цільове призначення : 01.05 Для індивідуального садівництва кадастровий номер земельної ділянки 4622788800:10:000:0225	Існуюче
V	Ділянка №V земельна ділянка ,яка перебуває у приватній власності площею 0.2414 га;цільове призначення : 01.05 Для індивідуального садівництва кадастровий номер земельної ділянки 4622788800:10:000:0220	Існуюче
VI	Ділянка №VI земельна ділянка ,яка перебуває у комунальній власності площею 0.3333 га; цільове призначення :11.02 Для розміщення та експлуатації основних, підсобних і допоміжних будівель та споруд підприємств переробної, машинобудівної та іншої промисловості, включаючи об'єкти оброблення відходів, зокрема із енергогенеруючим блоком кадастровий номер земельної ділянки 4622788800:10:000:0005	Існуюче
VII	Ділянка №VII земельна ділянка ,яка перебуває у комунальній власності площею 0.9999 га; цільове призначення :11.02 Для розміщення та експлуатації основних, підсобних і допоміжних будівель та споруд підприємств переробної, машинобудівної та іншої промисловості, включаючи об'єкти оброблення відходів, зокрема із енергогенеруючим блоком кадастровий номер земельної ділянки 4622788800:10:000:0011	Існуюче
VIII	Ділянка №VIII земельна ділянка ,яка перебуває у комунальній власності площею 0.9999 га;цільове призначення :11.02 Для розміщення та експлуатації основних, підсобних і допоміжних будівель та споруд підприємств переробної, машинобудівної та іншої промисловості кадастровий номер земельної ділянки 4622788800:10:000:0010	Існуюче
IX	Ділянка №IX земельна ділянка ,яка перебуває у комунальній власності площею 0.83 га; цільове призначення :11.02 Для розміщення та експлуатації основних, підсобних і допоміжних будівель та споруд підприємств переробної, машинобудівної та іншої промисловості, включаючи об'єкти оброблення відходів, зокрема із енергогенеруючим блоком кадастровий номер земельної ділянки 4622788800:10:000:0028	Існуюче
X	Ділянка №X земельна ділянка ,яка перебуває у комунальній власності площею 1.00 га; цільове призначення : 03.07 Для будівництва та обслуговування будівель торгівлі кадастровий номер земельної ділянки 4622788800:10:000:0009	Існуюче
XI	Ділянка №XI земельна ділянка ,яка перебуває у приватній власності площею 1.00 га;цільове призначення :01.03 Для ведення особистого селянського господарства кадастровий номер земельної ділянки 4622788800:10:000:0244	Існуюче
XII	Ділянка №XII земельна ділянка ,яка перебуває у приватній власності площею 0.22 га;цільове призначення : 01.05 Для індивідуального садівництва кадастровий номер земельної ділянки 4622788800:10:000:0267	Існуюче

Замовник: Управління просторового розвитку та земельних ресурсів Жовківської міської					
Зм.	К-ть.	Арк.	№Док.	Підпис	Дата
					2024
ГАП	Піторацький Т.				
Виконав	Пікоський Р.				
Детальний план території					Стадія
					Аркуш
					Аркушів
Схема сучасного використання території та схема існуючих обмежень у використанні земель					ДПТ
					2
					11
					ФОП Піторацький Тарас Михайлович