


План функціонального зонування території М 1:2000;

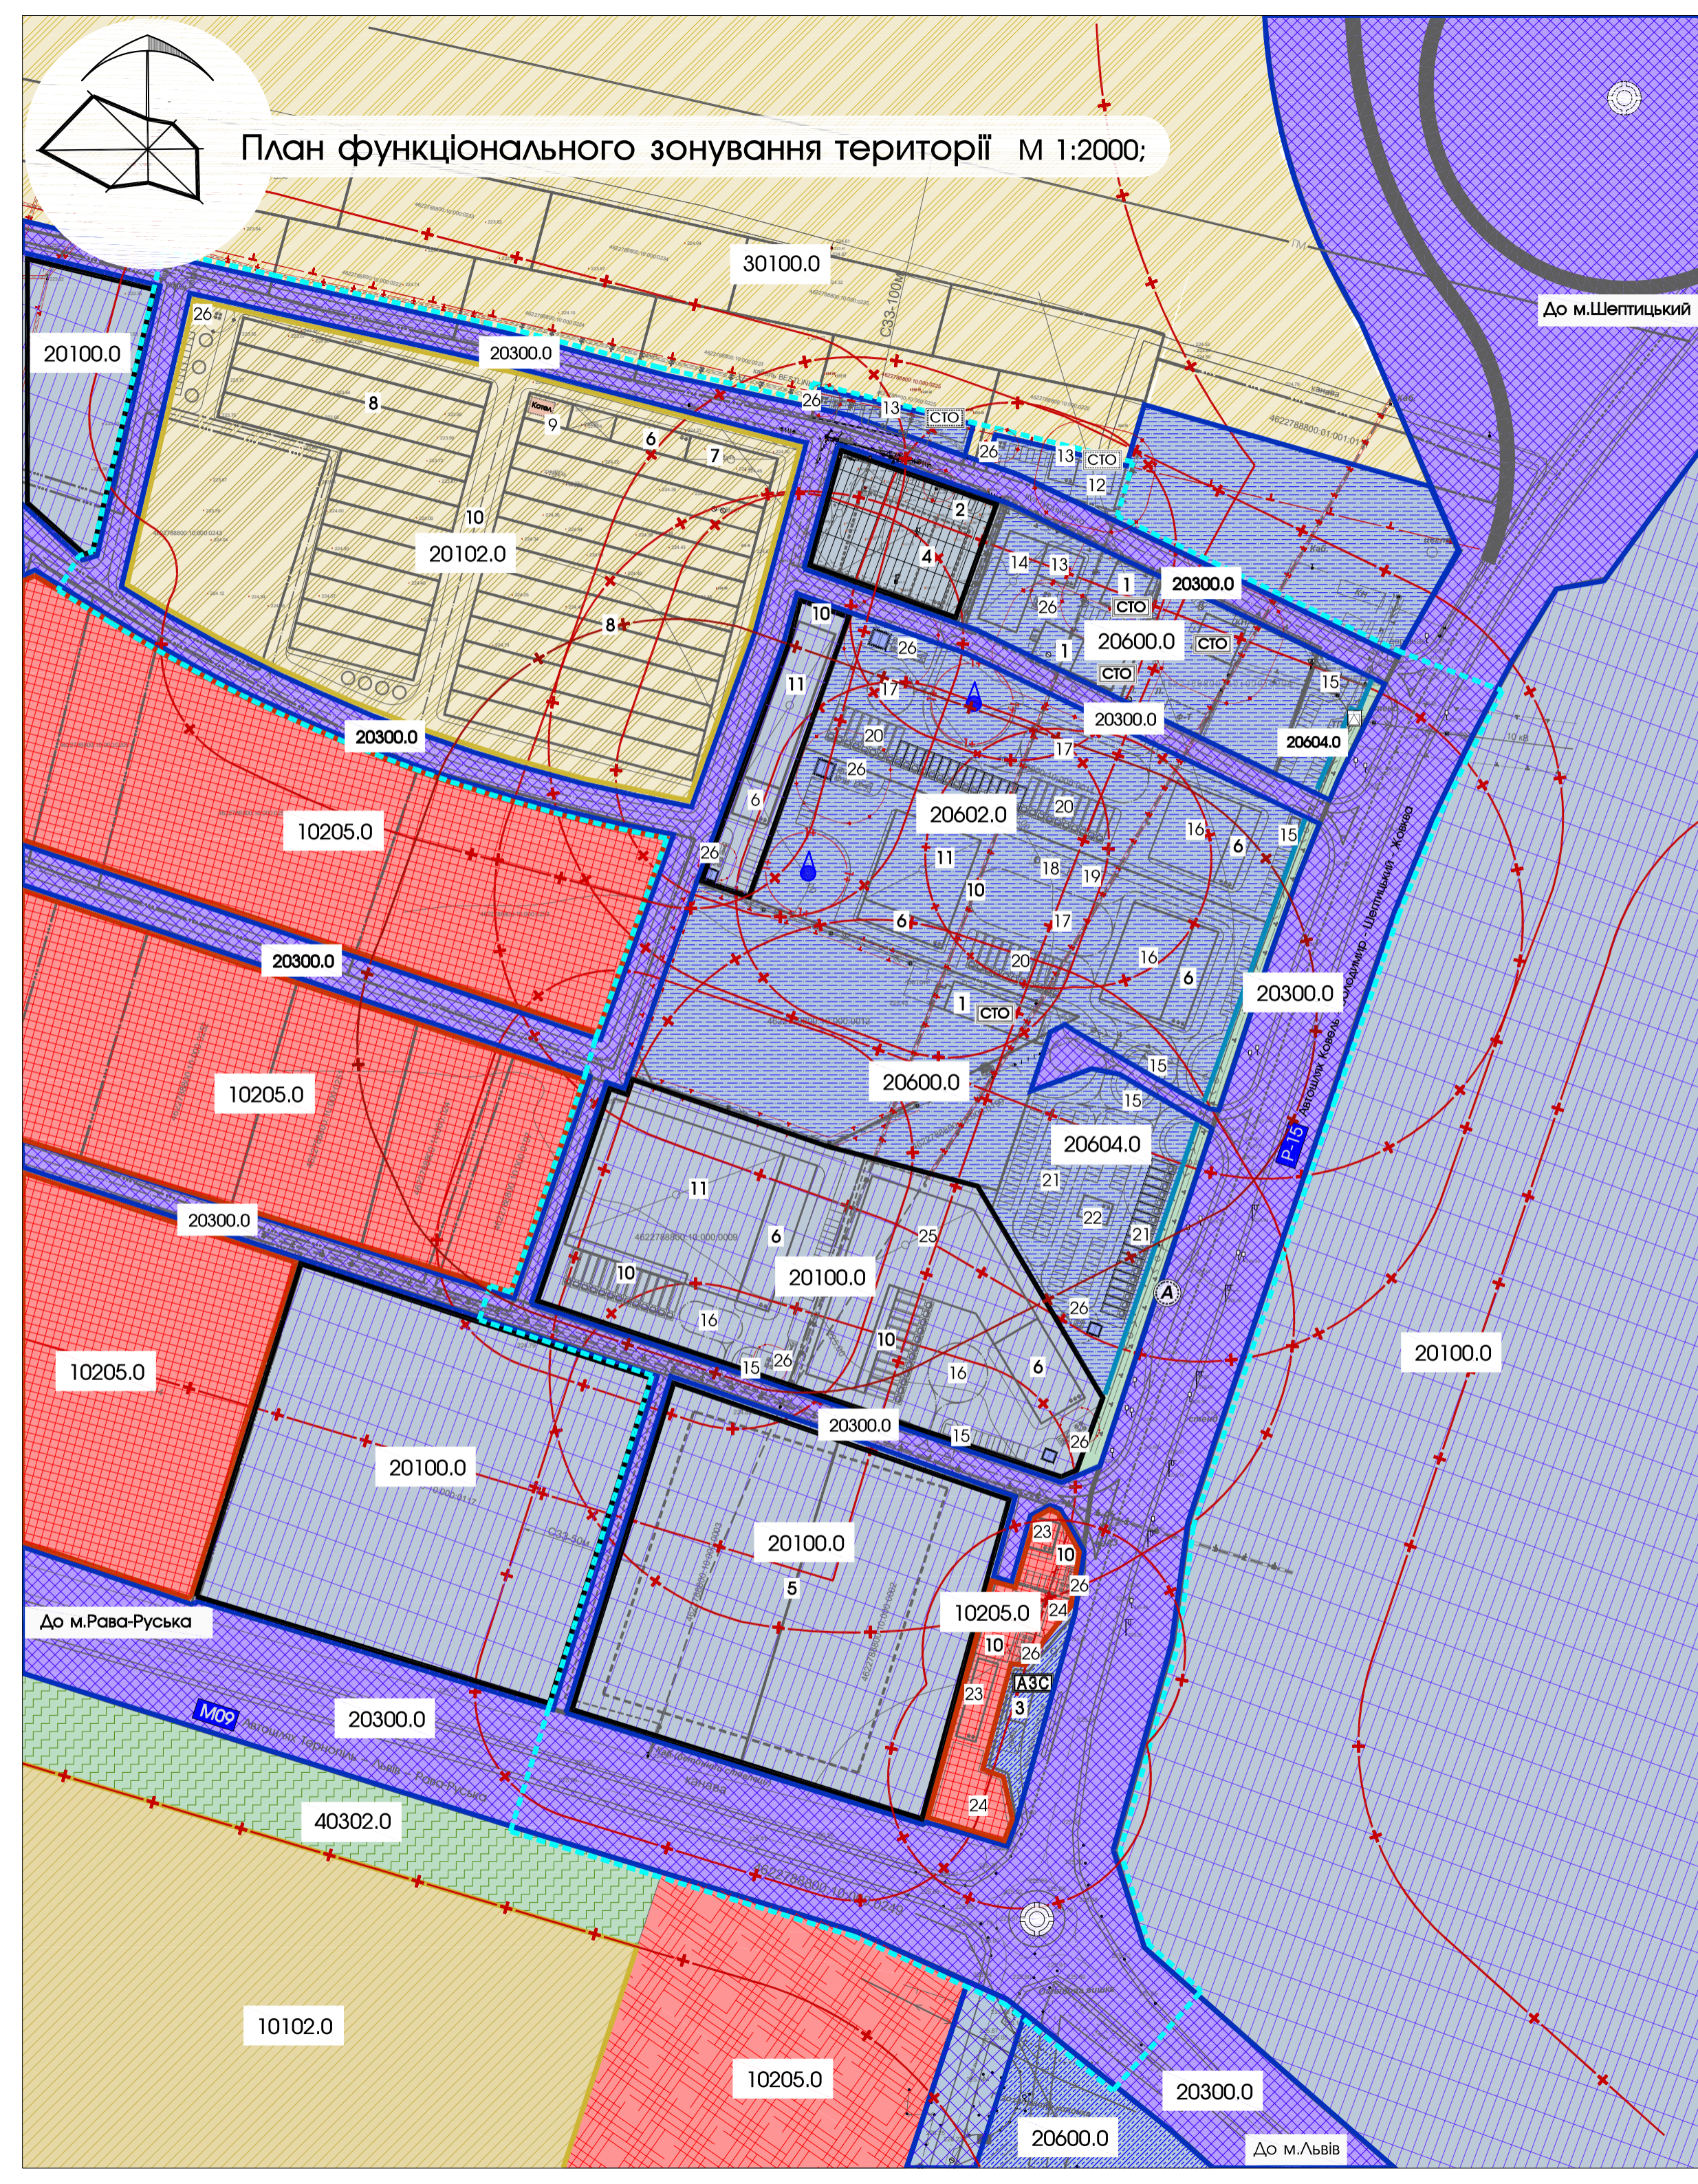

Класифікатор видів функціонального призначення території та їх співвідношення з видами цільового призначення земельних ділянок

№ п/п	Код класифікатора	Код функціонального призначення території	Назва виду функціонального призначення території	Код згідно з Класифікатором видів цільового призначення земельних ділянок	
				Переважні (основні) види	Супутні види
1	01	02	території житлової садибної забудови	02.01; 08.01	02.05; 02.06; 02.09; 02.12; 03.02; 03.03; 03.05; 04.10; 05.01; 07.02; 07.08; 03.06 (в частині резиденцій); 03.07; 03.08; 03.12; 03.13; 03.14 (в частині об'єктів, які не потребують встановлення санітарних обмежень на прилеглій території); 13.02 (в частині поштових відділень); 11.04; 13.01; 13.03; 14.02 (в частині розміщення об'єктів розподільчих мереж)
2	01	20100.0	території виробничих підприємств	01.01; 01.02; 01.15; 08.01; 09.04; 10.07; 11.01; 11.02; 11.03; 11.07; 11.08	01.09; 01.10; 03.07; 03.08; 03.09; 03.10; 03.11; 03.14; 04.10; 05.01; 11.04; 11.07; 12.01; 12.03; 12.04; 12.08; 12.11; 12.13; 13.01; 13.02; 13.03; 14.02
	02	20102.0	території сільськогосподарських підприємств	01.01; 01.02; 01.15; 08.01	01.09; 01.10; 03.07; 03.08; 03.11; 03.14; 04.10; 05.01; 11.07; 11.04; 13.01; 13.03; 14.02 (в частині розміщення об'єктів розподільчих мереж)
	03	20300.0	території вулиць та доріг	08.01; 12.13	04.10; 07.08; 11.07; 13.01; 14.02
	06	20600.0	території транспортно-складської забудови	08.01; 10.04; 10.05; 10.10; 12.01; 12.02; 12.03; 12.04; 12.05; 12.06; 12.07; 12.08; 12.09; 12.11; 13.02	02.05; 02.06; 02.09; 03.07; 03.08; 03.14; 04.10; 05.01; 11.07; 11.04; 13.01; 13.03; 14.02
	02	20602.0	території транспортних підприємств	08.01; 12.04; 12.07; 12.08; 12.09	04.10; 05.01; 11.04; 11.07; 12.13; 13.01; 13.03; 14.02
	04	20604.0	території автостоянок і гаражів	08.01; 02.05; 02.06; 02.09; 12.04	04.10; 05.01; 11.04; 11.07; 12.13; 13.01; 13.03; 14.02
3	01	30100.0	сільськогосподарські території	01.01; 01.02; 01.03; 01.04; 01.07; 01.09; 04.01; 04.02; 04.03; 04.08; 04.09; 04.10; 04.11; 05.01; 08.01	11.04; 13.01; 13.03; 14.02 (в частині розміщення об'єктів розподільчих мереж)
4	01	40302.0	зелені насадження спеціального призначення	04.10; 05.01; 08.01; 10.02; 10.03; 10.04; 10.10; 11.07; 14.05	11.04; 13.01; 13.03; 14.02 (в частині розміщення об'єктів транспортування та розподілу)

ЕКСПЛІКАЦІЯ БУДІВЕЛЬ І СПОРУД

№ п/п	Назва	Примітки
1	СТО	Існуюче
2	Будівля охорони	Існуюче
3	АЗС	Існуюче
4	Складські приміщення з адміністративною будівлею	Проектовані раніше
5	Цех з виробництва меблів	Проектований раніше
6	Адміністративно-побутовий блок	Проект
7	Складські приміщення з холодильниками	Проект
8	Склад (тепліця)	Проект
9	Котельня (тверде паливо на брикетах)	Проект
10	Місце для завантаження-розвантаження продукції	Проект
11	Виробничо-складські приміщення (V клас шкідливості)	Проект
12	СТО на чотири пости для легкових автомобілів	Проект
13	Магазин автозапчастин з адміністративними приміщеннями	Проект
14	Складські приміщення для зберігання автозапчастин	Проект
15	Пост охорони	Проект
16	Підприємство для обслуговування вантажних автомобілів	Проект
17	Майданчик для розвороту вантажівак	Проект
18	Автотранспортна колонка для вантажних автомобілів (власне використання)	Проект
19	Підземний резервуар для пального (до 15м3)	Проект
20	Стоянка для вантажних авто	Проект
21	Майданчики для зберігання тимчасово затриманих транспортних засобів	Проект
22	Адміністративна будівля	Проект
23	Об'єкт торгівлі	Проект
24	Експозиційний майданчик	Проект
25	Складські приміщення, силоси (IV клас шкідливості)	Проект
26	Контейнери для роздільного сортування сміття (закритого типу) BIOTAL MPD Моноблочна установки – повної біологічної очистки стічних вод Станція очистки стічних вод AQUALITA-COMPLEX	Проект

УМОВНІ ПОЗНАЧЕННЯ

№ п/п	Назва	Примітки
1	території садибної житлової забудови	Існуюче
2	територія закладів торгівлі, громадського харчування та побутового обслуговування	Проект
3	територія закладів торгівлі, громадського харчування та побутового обслуговування	Існуюче
4	територія вулиць та доріг	Проект
5	територія транспортної інфраструктури	Проект
6	територія транспортної інфраструктури	Існуюче
7	територія виробничого призначення	Проект
8	сільськогосподарські території	Існуюче
9	території сільськогосподарських підприємств	Проект
10	територія зелених насаджень спеціального призначення	Проект

Примітка:
 - трасування з'їзду-виїзду на ділянку погодити в Державному агентстві автомобільних доріг України (Укравтодор).
 - перед початком виконання земляних робіт перевірити наявність комунікацій і викликати представника зацікавлених організацій.
 Земляні роботи в межах існуючих мереж проводити вручну.

Замовник: Управління просторового розвитку та земельних ресурсів Жовківської міської				
Зм.	К-ть.	Арк.	№ Док.	Підпис
				Дата
Детальний план території				
План функціонального зонування території				
Стадія			Аркуш	Аркушів
ДПТ			4	11
ФОП Півторацький Тарас Михайлович				