


**СХЕМА ІНЖЕНЕРНОГО ЗАБЕЗПЕЧЕННЯ ТЕРИТОРІЇ;
ПЛАН ЧЕРВОНИХ ЛІНІЙ**
М 1:2000

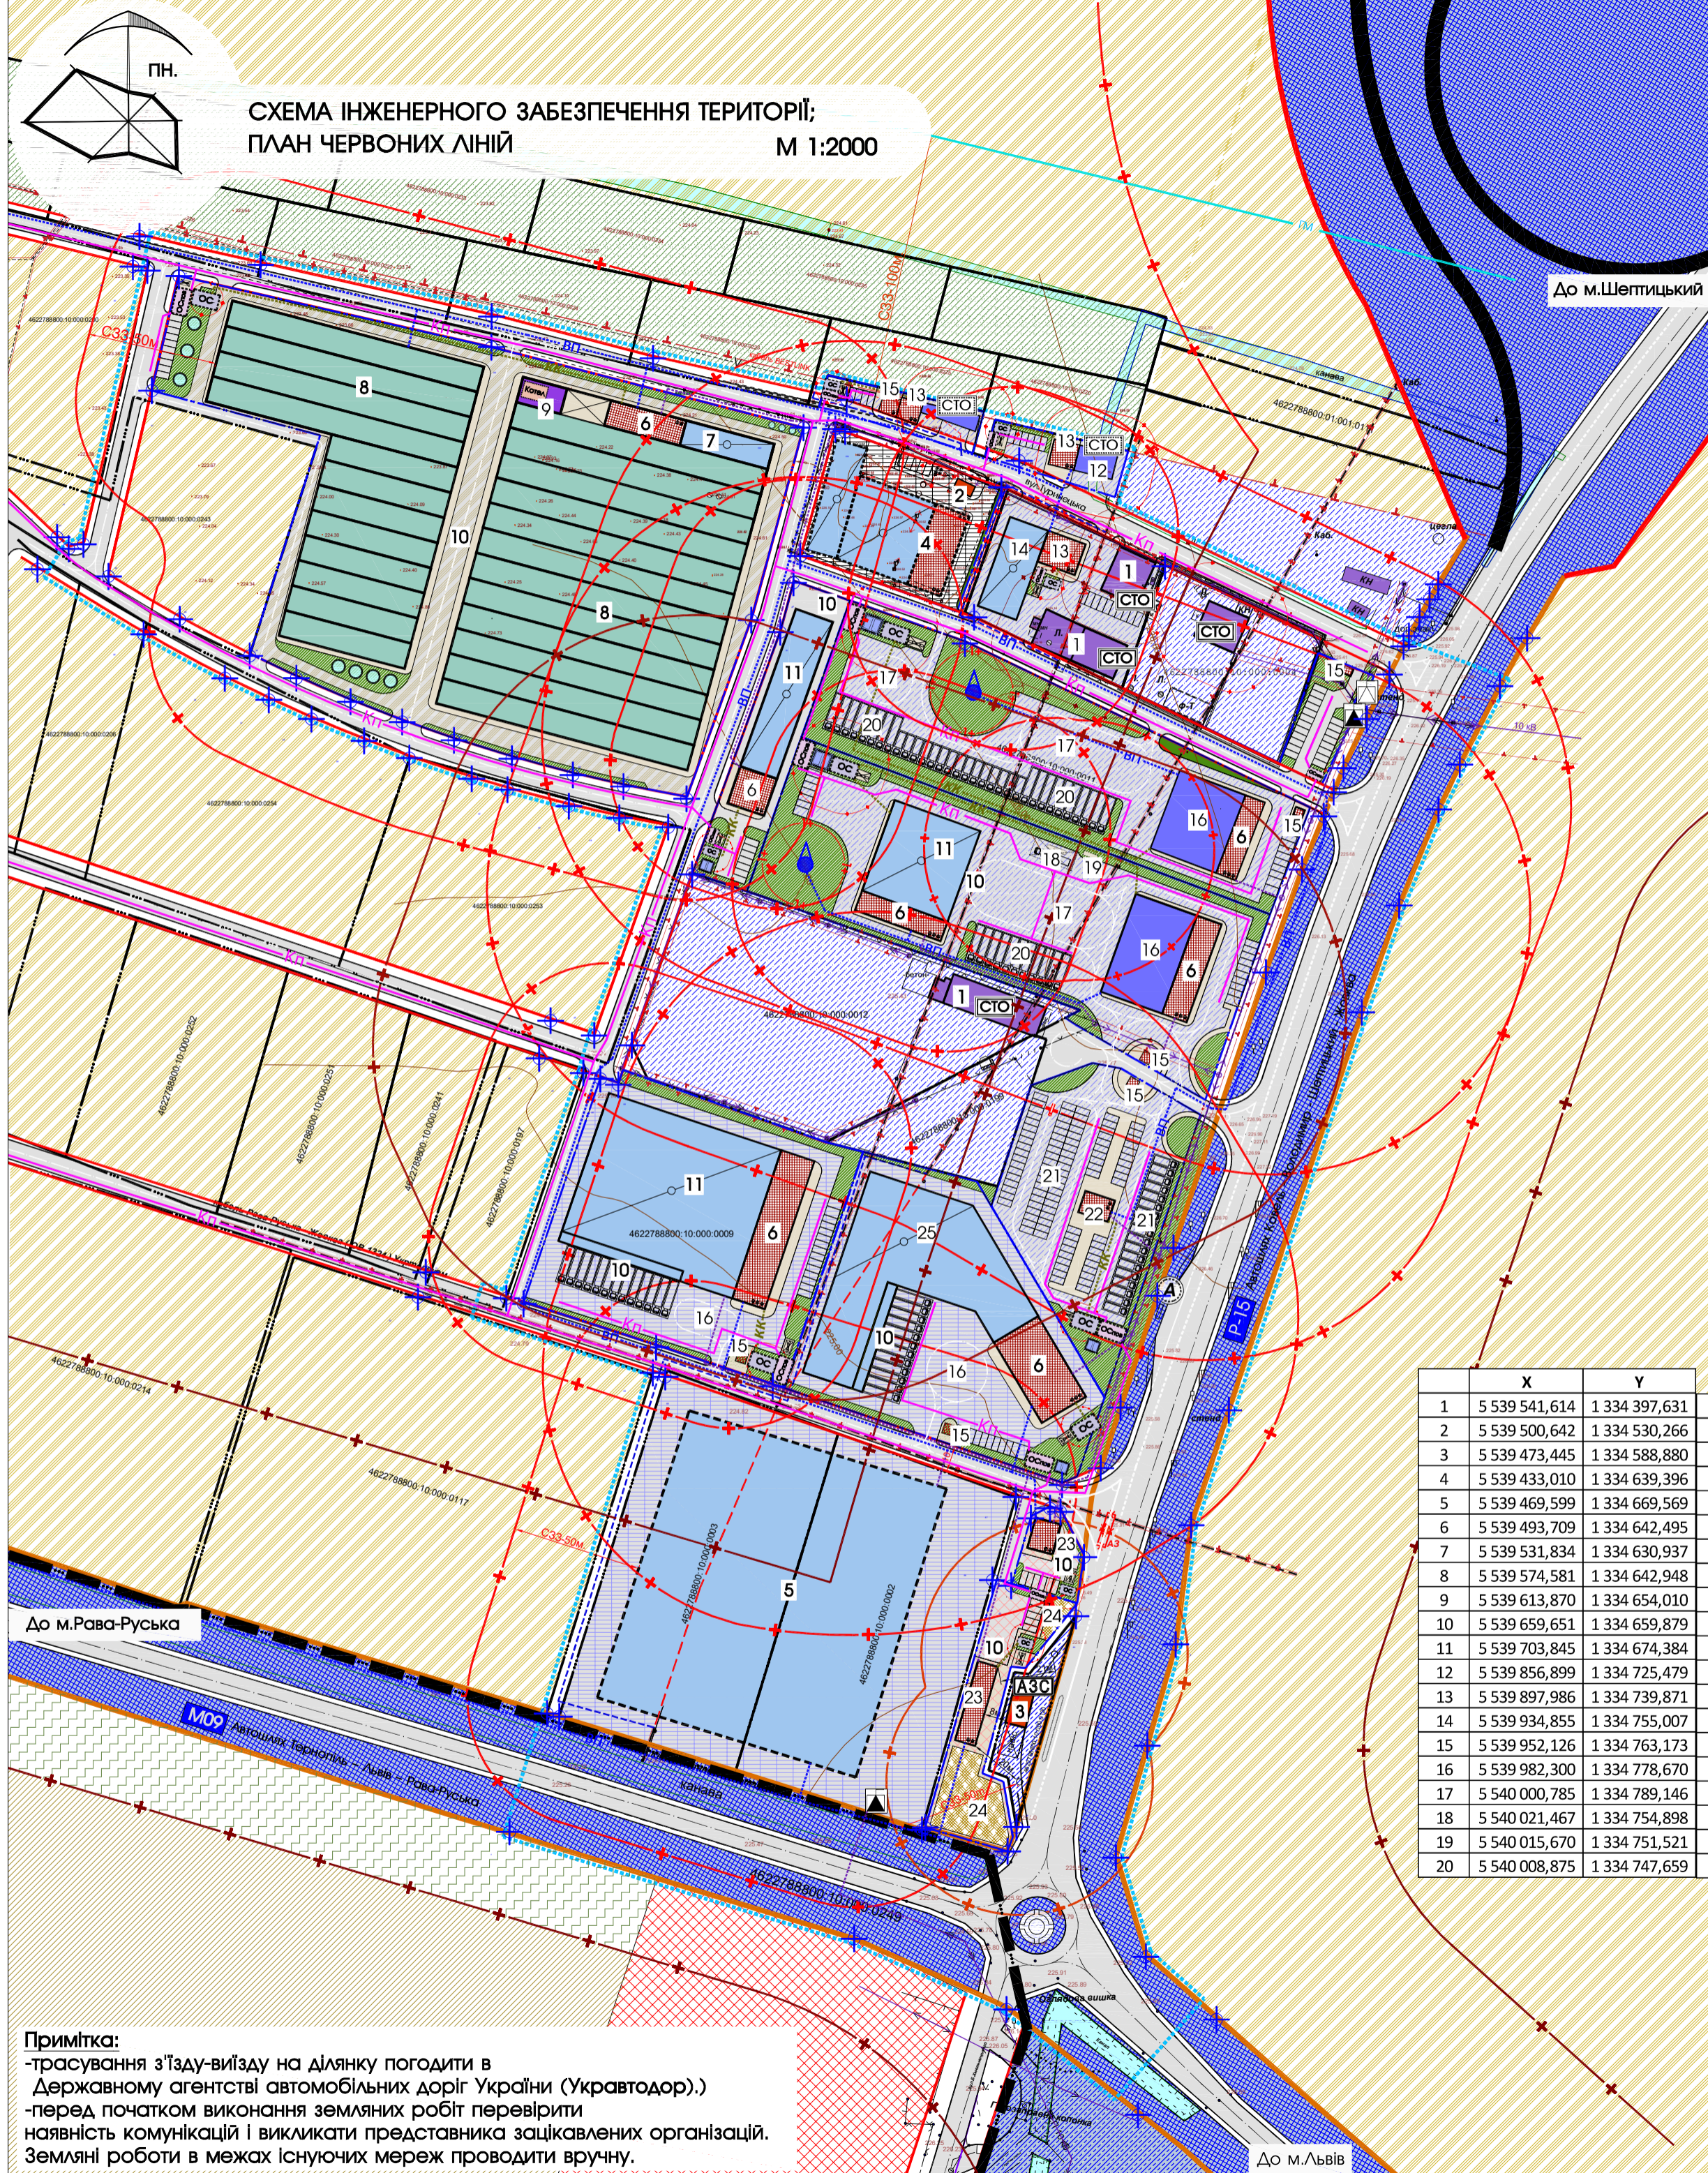

УМОВНІ ПОЗНАЧЕННЯ			
існуюче	проект. раніше	проект	найменування
---			межа Жовківської міської ради
		---	територія опрацювання детального плану
		---	земельні ділянки що у власності (користуванні)
		---	територія житлової садибної забудови
		---	територія сільськогосподарського призначення
		---	територія індивідуального садівництва
		---	зелені насадження спец. призначення
		---	територія громадського призначення
		---	територія виробничого призначення
		---	територія транспортної інфраструктури
		---	територія автошляху
		---	тепліці
		---	виробничо-складські будівлі
		---	будівлі транспортної інфраструктури
		---	адміністративно-торгові будівлі
		---	вулиця в червоних лініях з асфальтним покриттям
		---	замощення тротуарів та пішохідних зон
		---	замощення асфальтом
		---	озеленення

ІНЖЕНЕРНІ МЕРЕЖІ І СПОРУДИ		
існуюче	проект	найменування
ЛЕП 0.4 кВ		повітряні лінії електропередач 0.4кВ
ЛЕП 10 кВ		повітряні лінії електропередач 10 кВ
ГМ		магістральний газопровід високого тиску
---	---	кабель зв'язку
⊕	⊕	трансформаторна підстанція
АЗС		автозаправна станція
СТО	СТО	станція технічного обслуговування автомобілів
	Ⓐ	автобусна зупинка
	Ⓜ	пожежний резервуар
	⊙ ⊙ ⊙	резервуари для збору дощової води
	Ⓛ	свердловина для технічних потреб
	---	самопливна каналізаційна мережа
	---	мережа господарсько-питного водопроводу
	---	самопливна каналізаційна мережа відведення поверхневих стічних вод
	Ⓜ	локальні очисні споруди повної біологічної очистки
	Ⓜ	очисні споруди поверхневих стічних вод

ЕКСПЛІКАЦІЯ БУДІВЕЛЬ І СПОРУД		
№ п/п	Назва	Примітки
1	СТО	Існуюче
2	Будівля охорони	Існуюче
3	АЗС	Існуюче
4	Складські приміщення з адміністративною будівлею	Проектовані раніше
5	Цех з виробництва меблів	Проектований раніше
6	Адміністративно-побутовий блок	Проект
7	Складські приміщення з холодильниками	Проект
8	Склад (тепліця)	Проект
9	Котельня (тверде паливо на брикетах)	Проект
10	Місце для завантаження-розвантаження продукції	Проект
11	Виробничо-складські приміщення (Vклас шкідливості)	Проект
12	СТО на чотири пости для легкових автомобілів	Проект
13	Магазин автозапчастин з адміністративними приміщеннями	Проект
14	Складські приміщення для зберігання автозапчастин	Проект
15	Пост охорони	Проект
16	Підприємство для обслуговування вантажних автомобілів	Проект
17	Майданчик для розвороту вантажівак	Проект
18	Автозправна колонка для вантажних автомобілів (власне використання)	Проект
19	Підземний резеруар для пального (до 15м3)	Проект
20	Стоянка для вантажних авто	Проект
21	Майданчики для зберігання тимчасово затриманих транспортних засобів	Проект
22	Адміністративна будівля	Проект
23	Об'єкт торгівлі	Проект
24	Експозиційний майданчик	Проект
25	Складські приміщення, силоси (IVклас шкідливості)	Проект

ІНЖЕНЕРНІ МЕРЕЖІ І СПОРУДИ		
існуюче	проект	найменування
Ⓜ	Ⓜ	транспортна розв'язка в одному рівні
Ⓜ	Ⓜ	транспортна розв'язки в різних рівнях
---	---	охоронна зона
---	---	санітарно-захисна зона
---	---	перший пояс санітарної охорони

Відомість координат детального плану																							
X	Y	X	Y	X	Y	X	Y	X	Y	X	Y	X	Y	X	Y	X	Y	X	Y	X	Y	X	Y
1	5 539 541,614	1 334 397,631	21	5 540 001,582	1 334 743,687	41	5 539 946,680	1 334 383,067	61	5 539 647,349	1 334 618,547	81	5 540 003,076	1 334 501,748	101	5 540 007,696	1 334 490,567						
2	5 539 500,642	1 334 530,266	22	5 539 997,404	1 334 741,544	42	5 539 942,490	1 334 396,785	62	5 539 664,812	1 334 609,537	82	5 539 909,904	1 334 467,853	102	5 540 031,726	1 334 509,437						
3	5 539 473,445	1 334 588,880	23	5 540 068,290	1 334 593,633	43	5 539 936,151	1 334 420,404	63	5 539 666,166	1 334 605,493	83	5 539 844,193	1 334 444,651	103	5 540 081,184	1 334 522,933						
4	5 539 433,010	1 334 639,396	24	5 540 091,578	1 334 526,998	44	5 539 931,606	1 334 439,865	64	5 539 662,306	1 334 598,139	84	5 539 828,999	1 334 439,449	104	5 540 080,174	1 334 526,731						
5	5 539 469,599	1 334 669,569	25	5 540 108,360	1 334 452,816	45	5 539 928,049	1 334 458,665	65	5 539 636,364	1 334 590,588	85	5 539 831,295	1 334 432,564	105	5 540 058,757	1 334 586,797						
6	5 539 493,709	1 334 642,495	26	5 540 124,403	1 334 390,713	46	5 539 847,982	1 334 430,211	66	5 539 638,539	1 334 583,374	86	5 539 938,982	1 334 465,704	106	5 540 028,386	1 334 649,771						
7	5 539 531,834	1 334 630,937	27	5 540 144,317	1 334 301,833	47	5 539 853,645	1 334 413,397	67	5 539 670,465	1 334 592,392	87	5 539 943,685	1 334 441,420	107	5 539 986,752	1 334 736,104						
8	5 539 574,581	1 334 642,948	28	5 540 155,222	1 334 255,240	48	5 539 839,183	1 334 409,006	68	5 539 716,661	1 334 457,498	88	5 539 948,142	1 334 421,983	108	5 539 969,650	1 334 727,370						
9	5 539 613,870	1 334 654,010	29	5 540 143,631	1 334 252,710	49	5 539 833,543	1 334 425,993	69	5 539 728,092	1 334 453,974	89	5 539 954,380	1 334 398,507	109	5 539 950,760	1 334 718,430						
10	5 539 659,651	1 334 659,879	30	5 540 142,101	1 334 258,282	50	5 539 746,945	1 334 396,385	70	5 539 713,074	1 334 498,815	90	5 539 961,474	1 334 376,220	110	5 539 941,547	1 334 714,657						
11	5 539 703,845	1 334 674,384	31	5 540 036,854	1 334 233,667	51	5 539 756,898	1 334 365,389	71	5 539 675,143	1 334 610,176	91	5 539 968,503	1 334 356,305	111	5 540 007,892	1 334 576,393						
12	5 539 856,899	1 334 725,479	32	5 540 035,132	1 334 227,973	52	5 539 747,359	1 334 362,365	72	5 539 681,603	1 334 625,041	92	5 539 976,314	1 334 336,408									
13	5 539 897,986	1 334 739,871	33	5 540 039,559	1 334 223,537	53	5 539 718,229	1 334 452,737	73	5 539 704,927	1 334 632,697	93	5 539 985,373	1 334 315,579									
14	5 539 934,855	1 334 755,007	34	5 540 027,247	1 334 215,991	54	5 539 587,239	1 334 412,037	74	5 539 747,857	1 334 646,786	94	5 539 994,034	1 334 297,634									
15	5 539 952,126	1 334 763,173	35	5 540 002,211	1 334 256,838	55	5 539 586,040	1 334 416,782	75	5 539 766,216	1 334 653,028	95	5 540 008,024	1 334 270,707									
16	5 539 982,300	1 334 778,670	36	5 539 985,310	1 334 288,064	56	5 539 542,525	1 334 556,256	76	5 539 872,195	1 334 688,568	96	5 540 024,488	1 334 243,300									
17	5 540 000,785	1 334 789,146	37	5 539 977,038	1 334 304,985	57	5 539 543,457	1 334 557,558	77	5 539 911,761	1 334 702,463	97	5 540 095,897	1 334 259,954									
18	5 540 021,467	1 334 754,898	38	5 539 969,639	1 334 321,400	58	5 539 534,267	1 334 589,240	78	5 539 932,234	1 334 710,845	98	5 540 139,955	1 334 270,431									
19	5 540 015,670	1 334 751,521	39	5 539 961,238	1 334 341,634	59	5 539 543,594	1 334 592,650	79	5 539 998,692	1 334 572,772	99	5 540 112,689	1 334 390,630									
20	5 540 008,875	1 334 747,659	40	5 539 954,636	1 334 359,050	60	5 539 624,711	1 334 615,453	80	5 540 022,030	1 334 506,828	100	5 540 081,681	1 334 510,706									

Примітка:
-трасування з'їзду-виїзду на ділянку погодити в Державному агентстві автомобільних доріг України (Укравтодор).
-перед початком виконання земляних робіт перевірити наявність комунікацій і викликати представника зацікавлених організацій.
Земляні роботи в межах існуючих мереж проводити вручну.

Замовник: Управління просторового розвитку та земельних ресурсів Жовківської міської					
Детальний план території земель за межами села Сопошин (біля автомобільної дороги Ковель-Володимир-Червоноград-Жовква), на яких розташовані земельні ділянки комунальної власності кадастровий номер 4622788800:10:000:0028 та кадастровий номер 4622788800:10:000:0010, права на які можуть бути продані на земельних торгах (аукціон).					
Зм.	К-ть.	Арк.	№Док.	Підпис	Дата
				Пітораский Т.	2024
ГАП	Пітораский Т.				Стадія
Виконав	Пікорський Р.				Аркуш
Детальний план території					Аркушів
Схема інженерного забезпечення території, план червоних ліній					ДПТ 5 11
					ФОП Пітораский Тарас Михайлович