


Схема інженерної підготовки, благоустрою території та вертикального планування М 1:2000

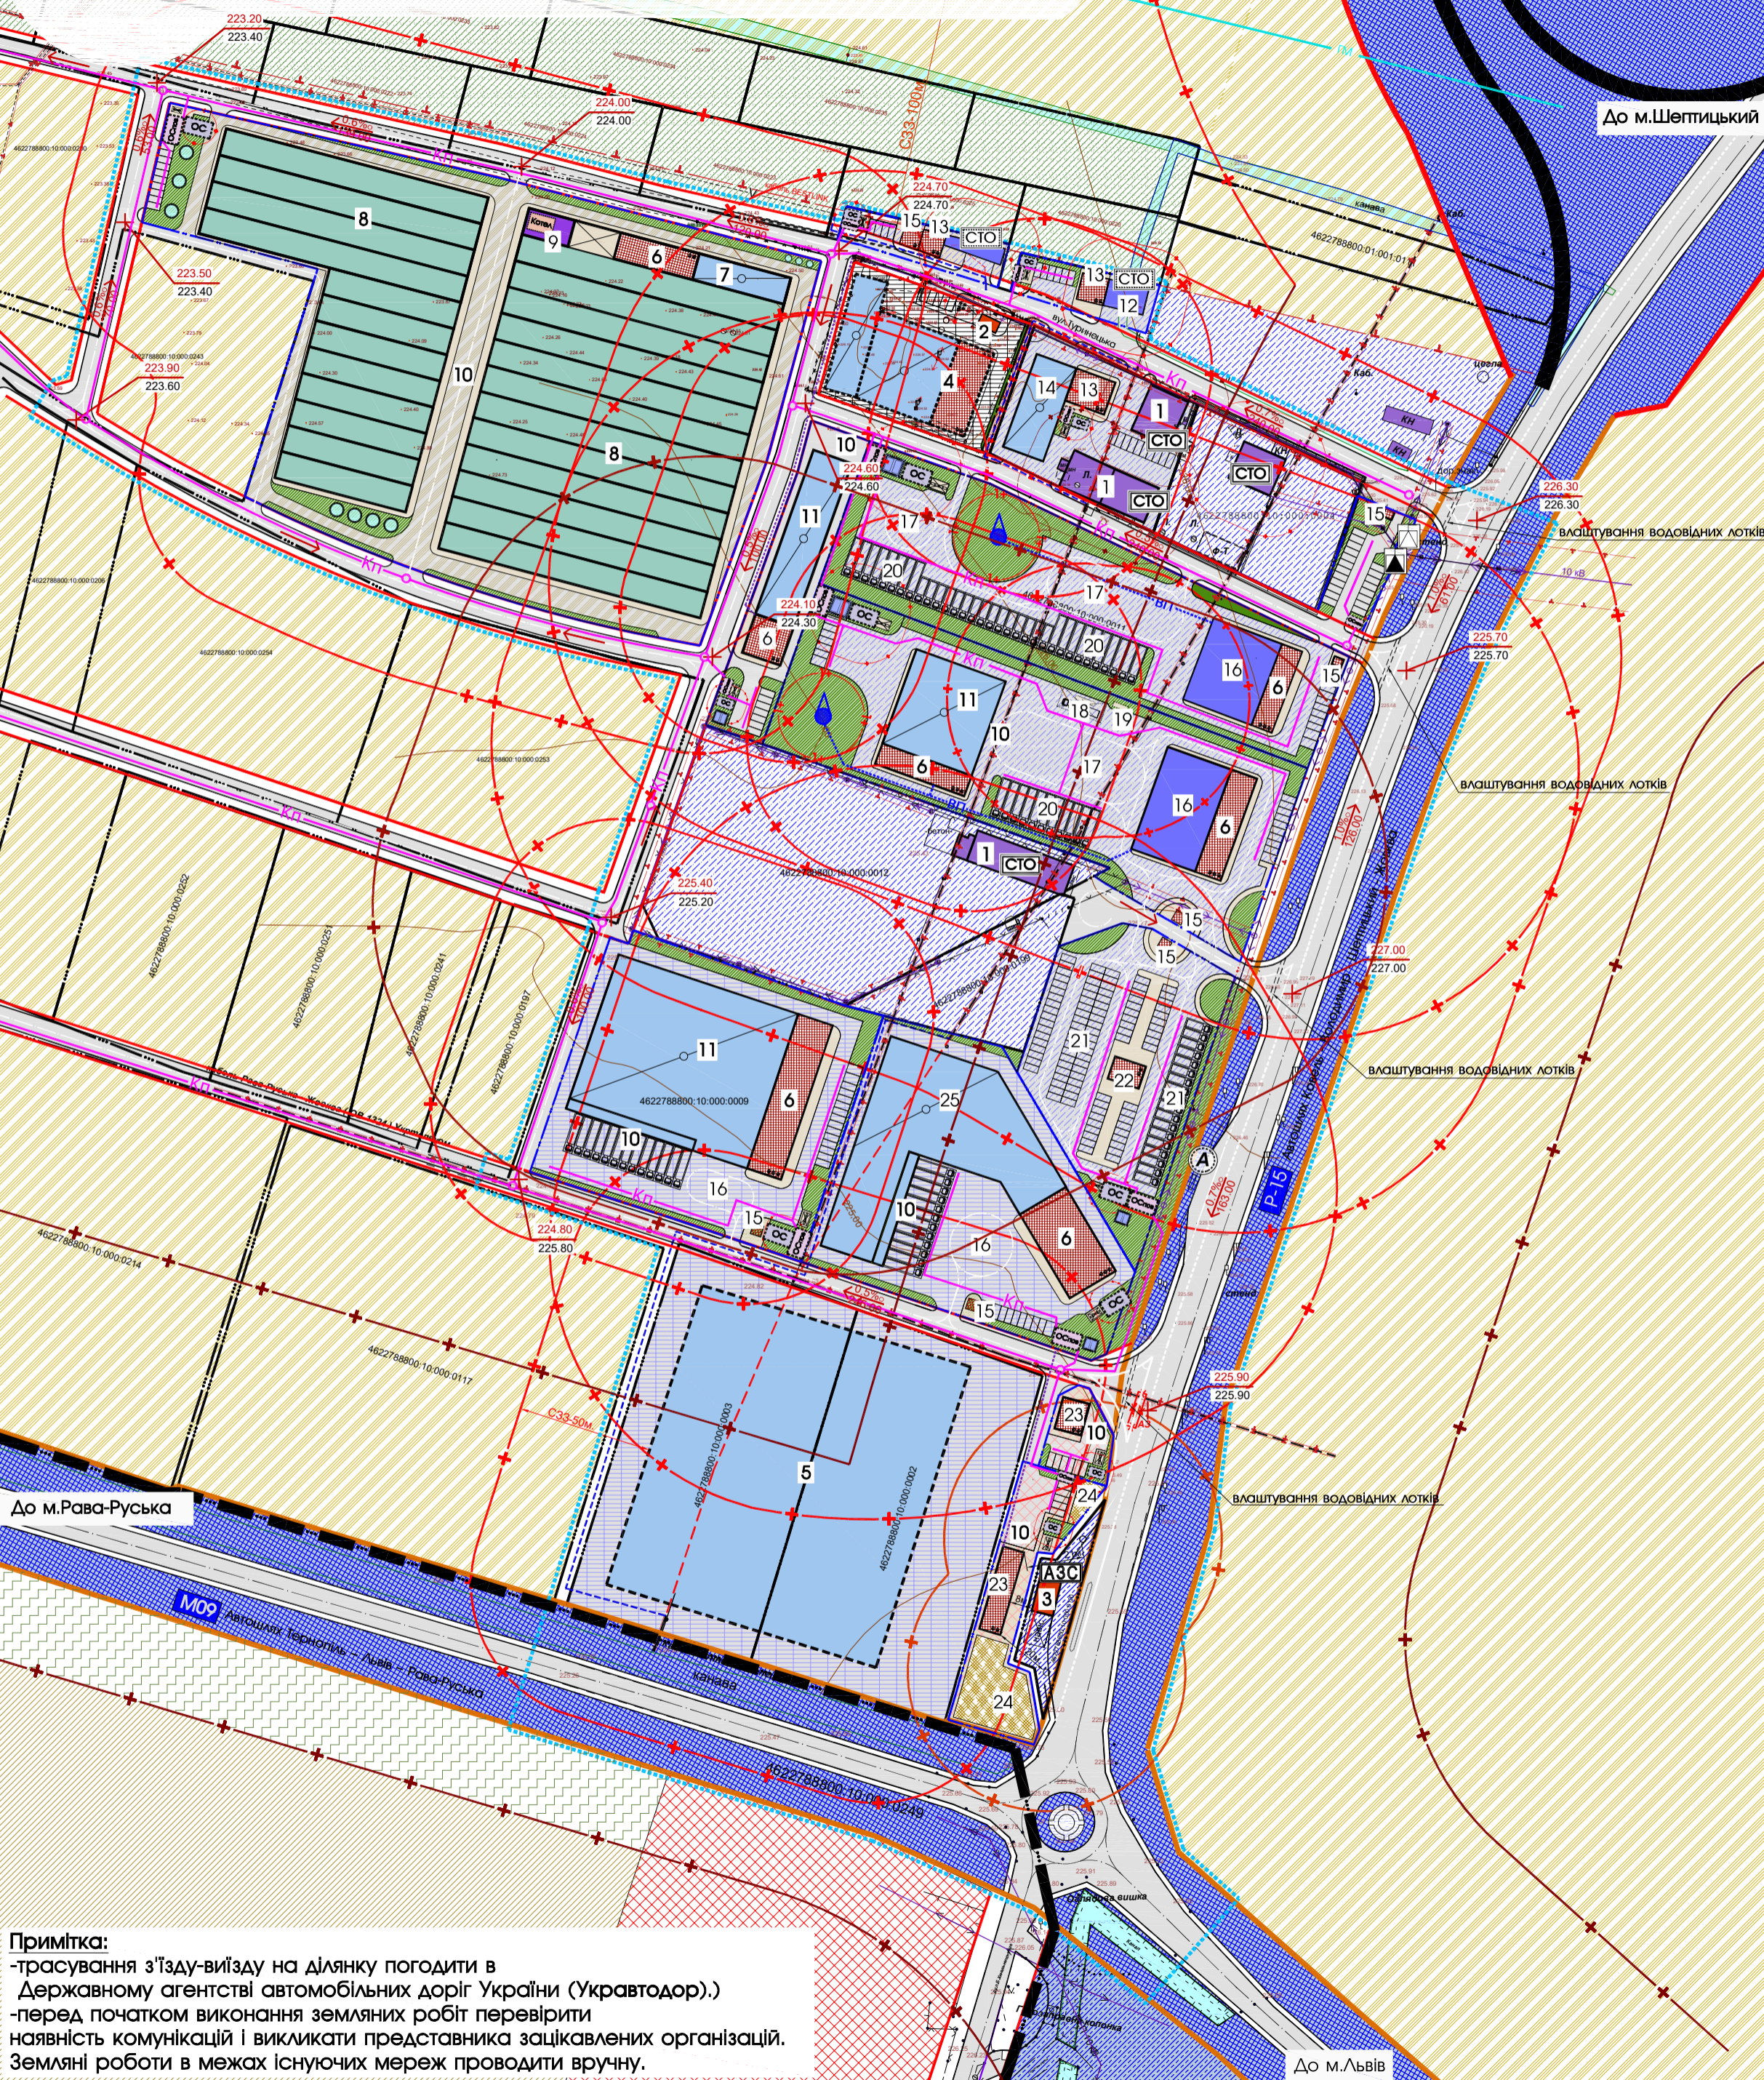

УМОВНІ ПОЗНАЧЕННЯ			
існуюче	проект. раніше	проект	найменування
---	---	---	межа Жовківської міської ради
---	---	---	територія опрацювання детального плану
---	---	---	земельні ділянки що у власності (користуванні)
---	---	---	територія житлової садибної забудови
---	---	---	територія сільськогосподарського призначення
---	---	---	територія індивідуального садівництва
---	---	---	зелені насадження спец. призначення
---	---	---	територія громадського призначення
---	---	---	територія виробничого призначення
---	---	---	територія транспортної інфраструктури
---	---	---	територія автошляху
---	---	---	тепліці
---	---	---	виробничо-складські будівлі
---	---	---	будівлі транспортної інфраструктури
---	---	---	адміністративно-торгові будівлі
---	---	---	вулиця в червоних лініях з асфальтним покриттям
---	---	---	замощення тротуарів та пішохідних зон
---	---	---	замощення асфальтом
---	---	---	озеленення
---	---	---	проектована відмітка
---	---	---	існуюча відмітка
---	---	---	проектований ухил (промиле) довжина ділянки (м)

ІНЖЕНЕРНІ МЕРЕЖІ І СПОРУДИ		
існуюче	проект	найменування
---	---	повітряні лінії електропередач 0.4кВ
---	---	повітряні лінії електропередач 10 кВ
---	---	магістральний газопровід високого тиску
---	---	кабель зв'язку
---	---	трансформаторна підстанція
---	---	автозаправна станція
---	---	станція технічного обслуговування автомобілів
---	---	автобусна зупинка
---	---	пожежний резервуар
---	---	транспортна розв'язка в одному рівні
---	---	транспортна розв'язка в різних рівнях
---	---	резервуари для збору дощової води
---	---	свердловина для технічних потреб
---	---	самопливна каналізаційна мережа
---	---	мережа господарсько-питного водопроводу
---	---	самопливна каналізаційна мережа відведення поверхневих стічних вод
---	---	локальні очисні споруди повної біологічної очистки
---	---	очисні споруди поверхневих стічних вод
---	---	охоронна зона
---	---	санітарно-захисна зона
---	---	перший пояс санітарної охорони

ЕКСПЛІКАЦІЯ БУДІВЕЛЬ І СПОРУД		
№ п/п	Назва	Примітки
1	СТО	Існуюче
2	Будівля охорони	Існуюче
3	АЗС	Існуюче
4	Складські приміщення з адміністративною будівлею	Проектовані раніше
5	Цех з виробництва меблів	Проектований раніше
6	Адміністративно-побутовий блок	Проект
7	Складські приміщення з холодильниками	Проект
8	Склад (тепліця)	Проект
9	Котельня (тверде паливо на брикетах)	Проект
10	Місце для завантаження-розвантаження продукції	Проект
11	Виробничо-складські приміщення (Vклас шкідливості)	Проект
12	СТО на чотири пости для легкових автомобілів	Проект
13	Магазин автозапчастин з адміністративними приміщеннями	Проект
14	Складські приміщення для зберігання автозапчастин	Проект
15	Пост охорони	Проект
16	Підприємство для обслуговування вантажних автомобілів	Проект
17	Майданчик для розвороту вантажівок	Проект
18	Автозправна колонка для вантажних автомобілів (власне використання)	Проект
19	Підземний резервуар для пального (до 15м3)	Проект
20	Стоянка для вантажних авто	Проект
21	Майданчики для зберігання тимчасово затриманих транспортних засобів	Проект
22	Адміністративна будівля	Проект
23	Об'єкт торгівлі	Проект
24	Експозиційний майданчик	Проект
25	Складські приміщення, силоси (IVклас шкідливості)	Проект



Примітка:
-трасування з'їзду-виїзду на ділянку погодити в Державному агентстві автомобільних доріг України (Укравтодор).
-перед початком виконання земляних робіт перевірити наявність комунікацій і викликати представника зацікавлених організацій.
Земляні роботи в межах існуючих мереж проводити вручну.

Замовник: Управління просторового розвитку та земельних ресурсів Жовківської міської					
Зм.	К-ть.	Арк.	№Док.	Підпис	Дата
					2024
ГАП	Піторський Т.				
Виконав	Піковський Р.				
Детальний план території					Стадія
					Аркуш
					Аркушів
СХЕМА ІНЖЕНЕРНОЇ ПІДГОТОВКИ ТЕРИТОРІЇ, БЛАГОУСТРОЮ ТА ВЕРТИКАЛЬНОГО ПЛАНУВАННЯ.					ФОРМ
					Тарас Михайлович