
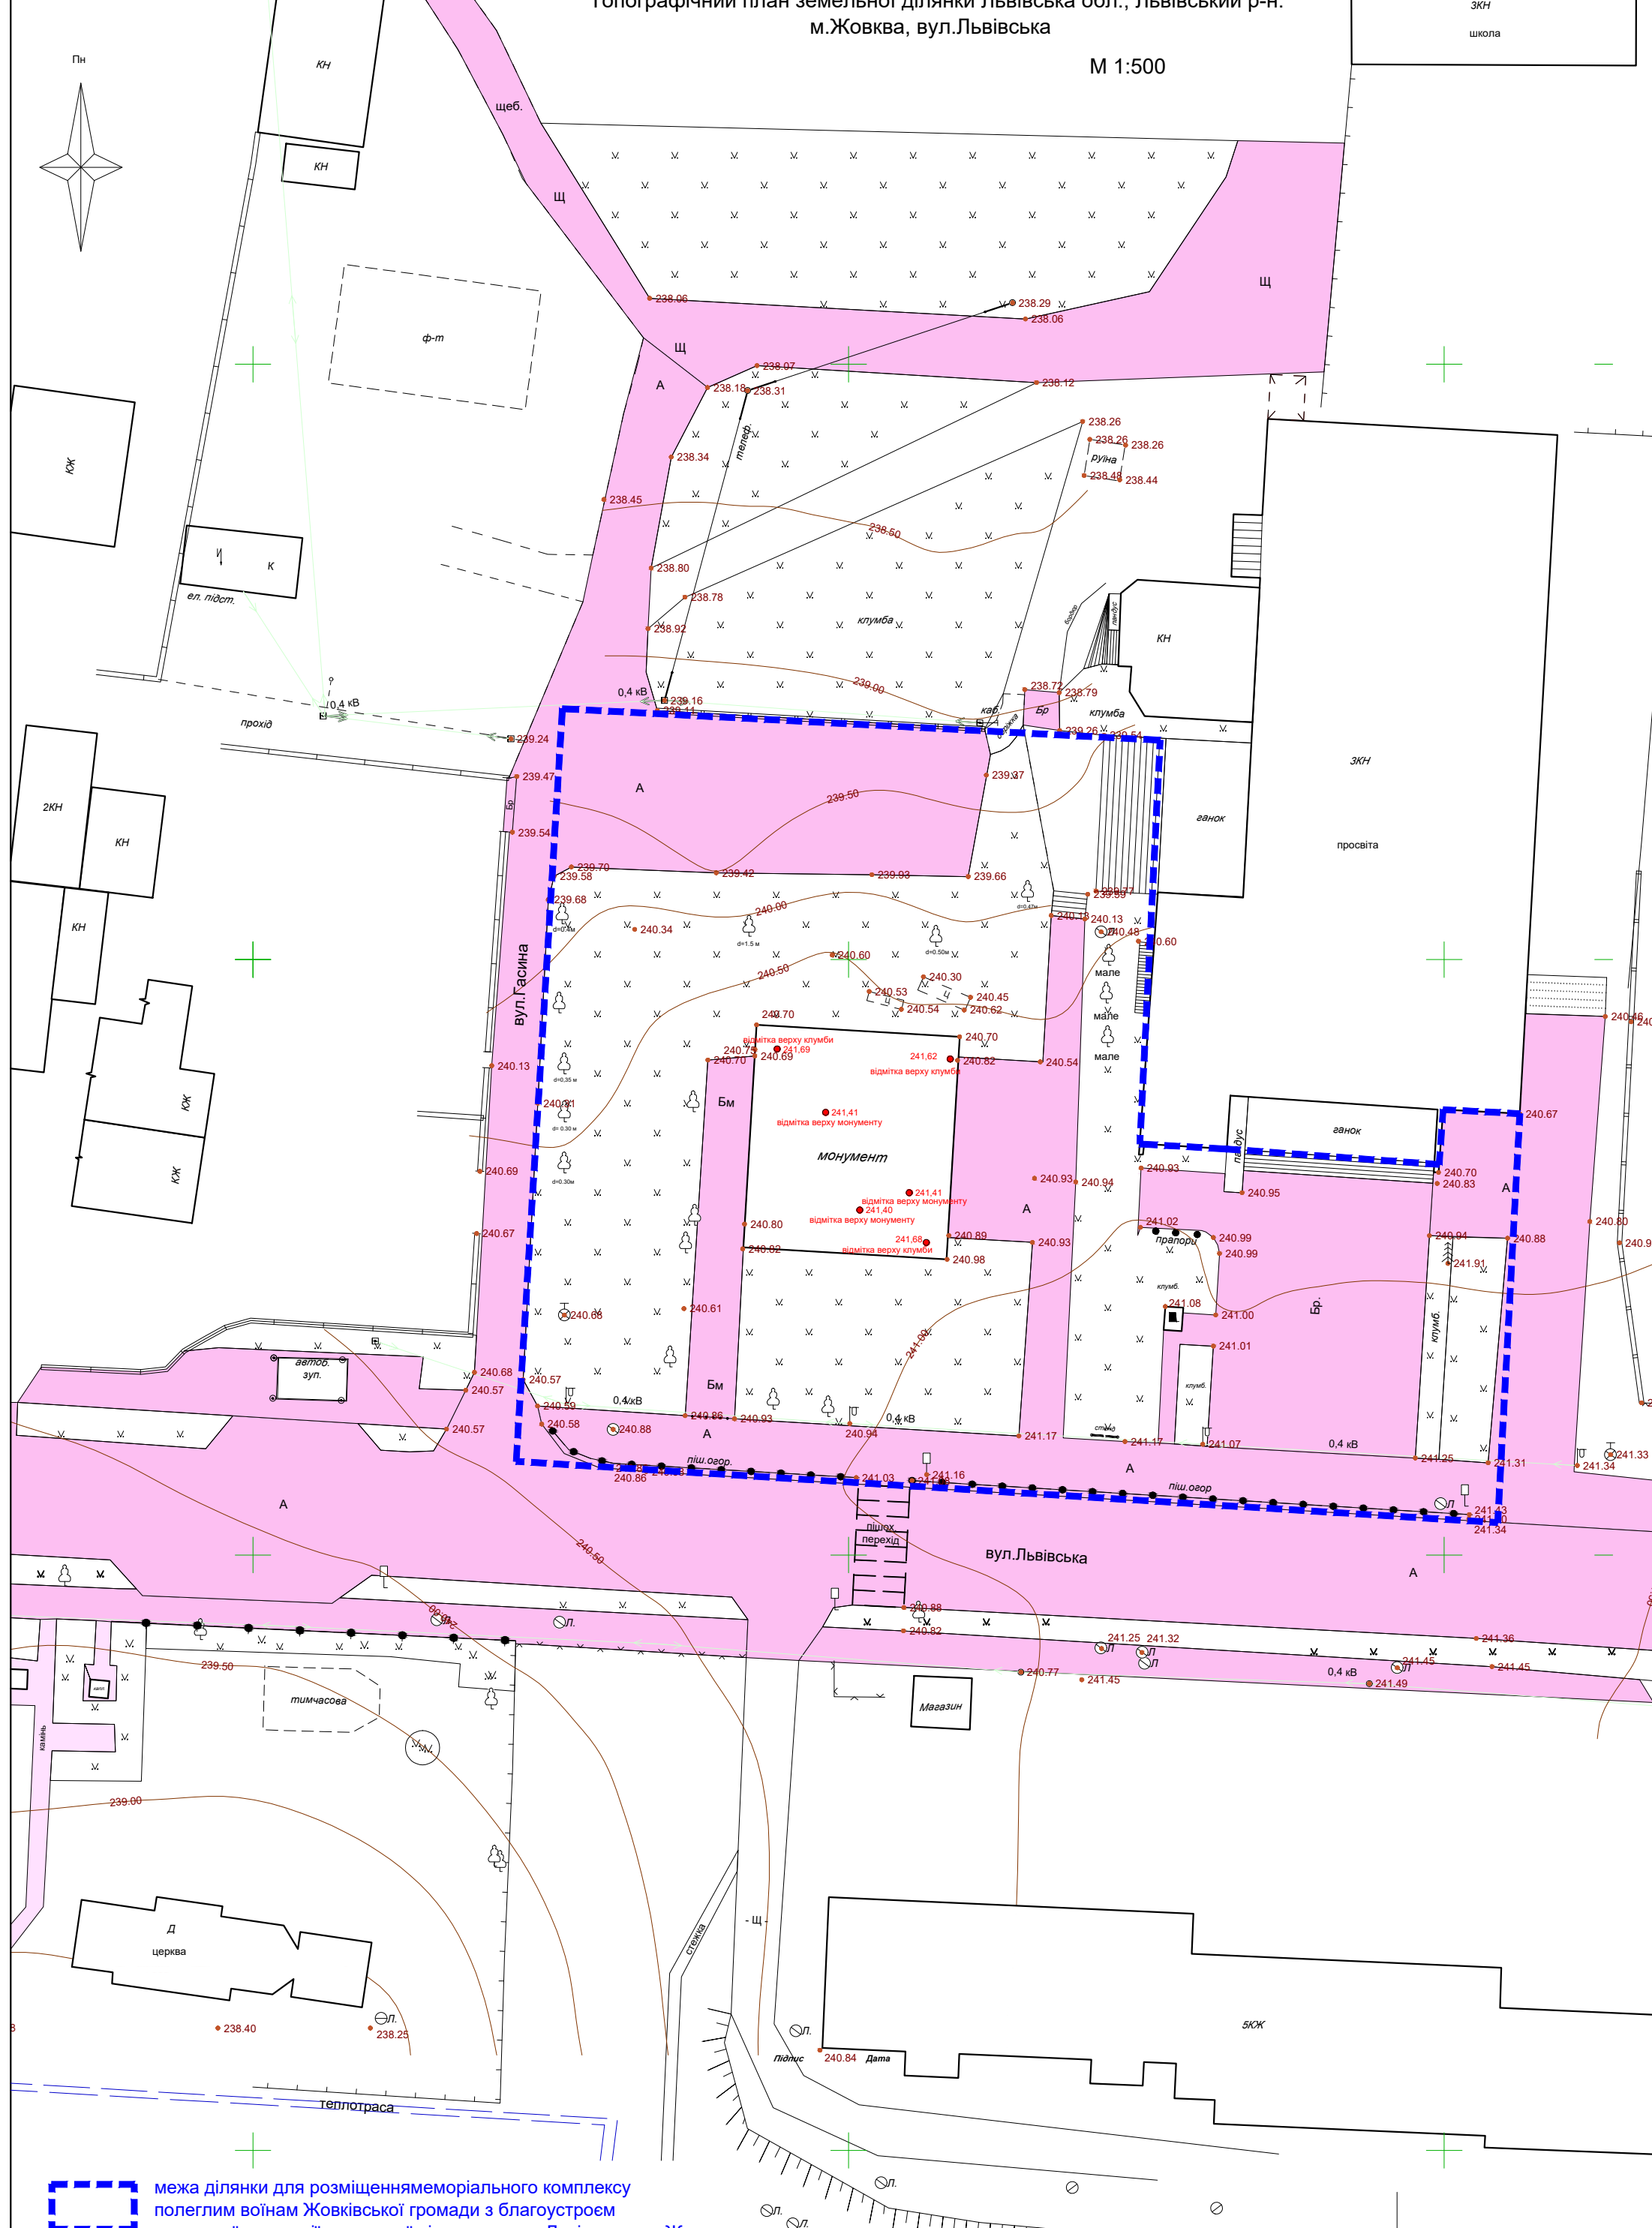



Топографічний план земельної ділянки Львівська обл., Львівський р-н.  
м.Жовква, вул.Львівська

М 1:500

ЗКН  
школа

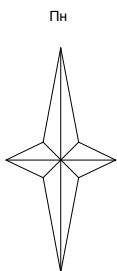

 межа ділянки для розміщення меморіального комплексу  
полеглим воїнам Жовківської громади з благоустроєм  
прилеглої території земельної ділянки на вул.Львівська в м.Жовква.