


Ескіз забудови з планом червоних ліній М 1 : 1000

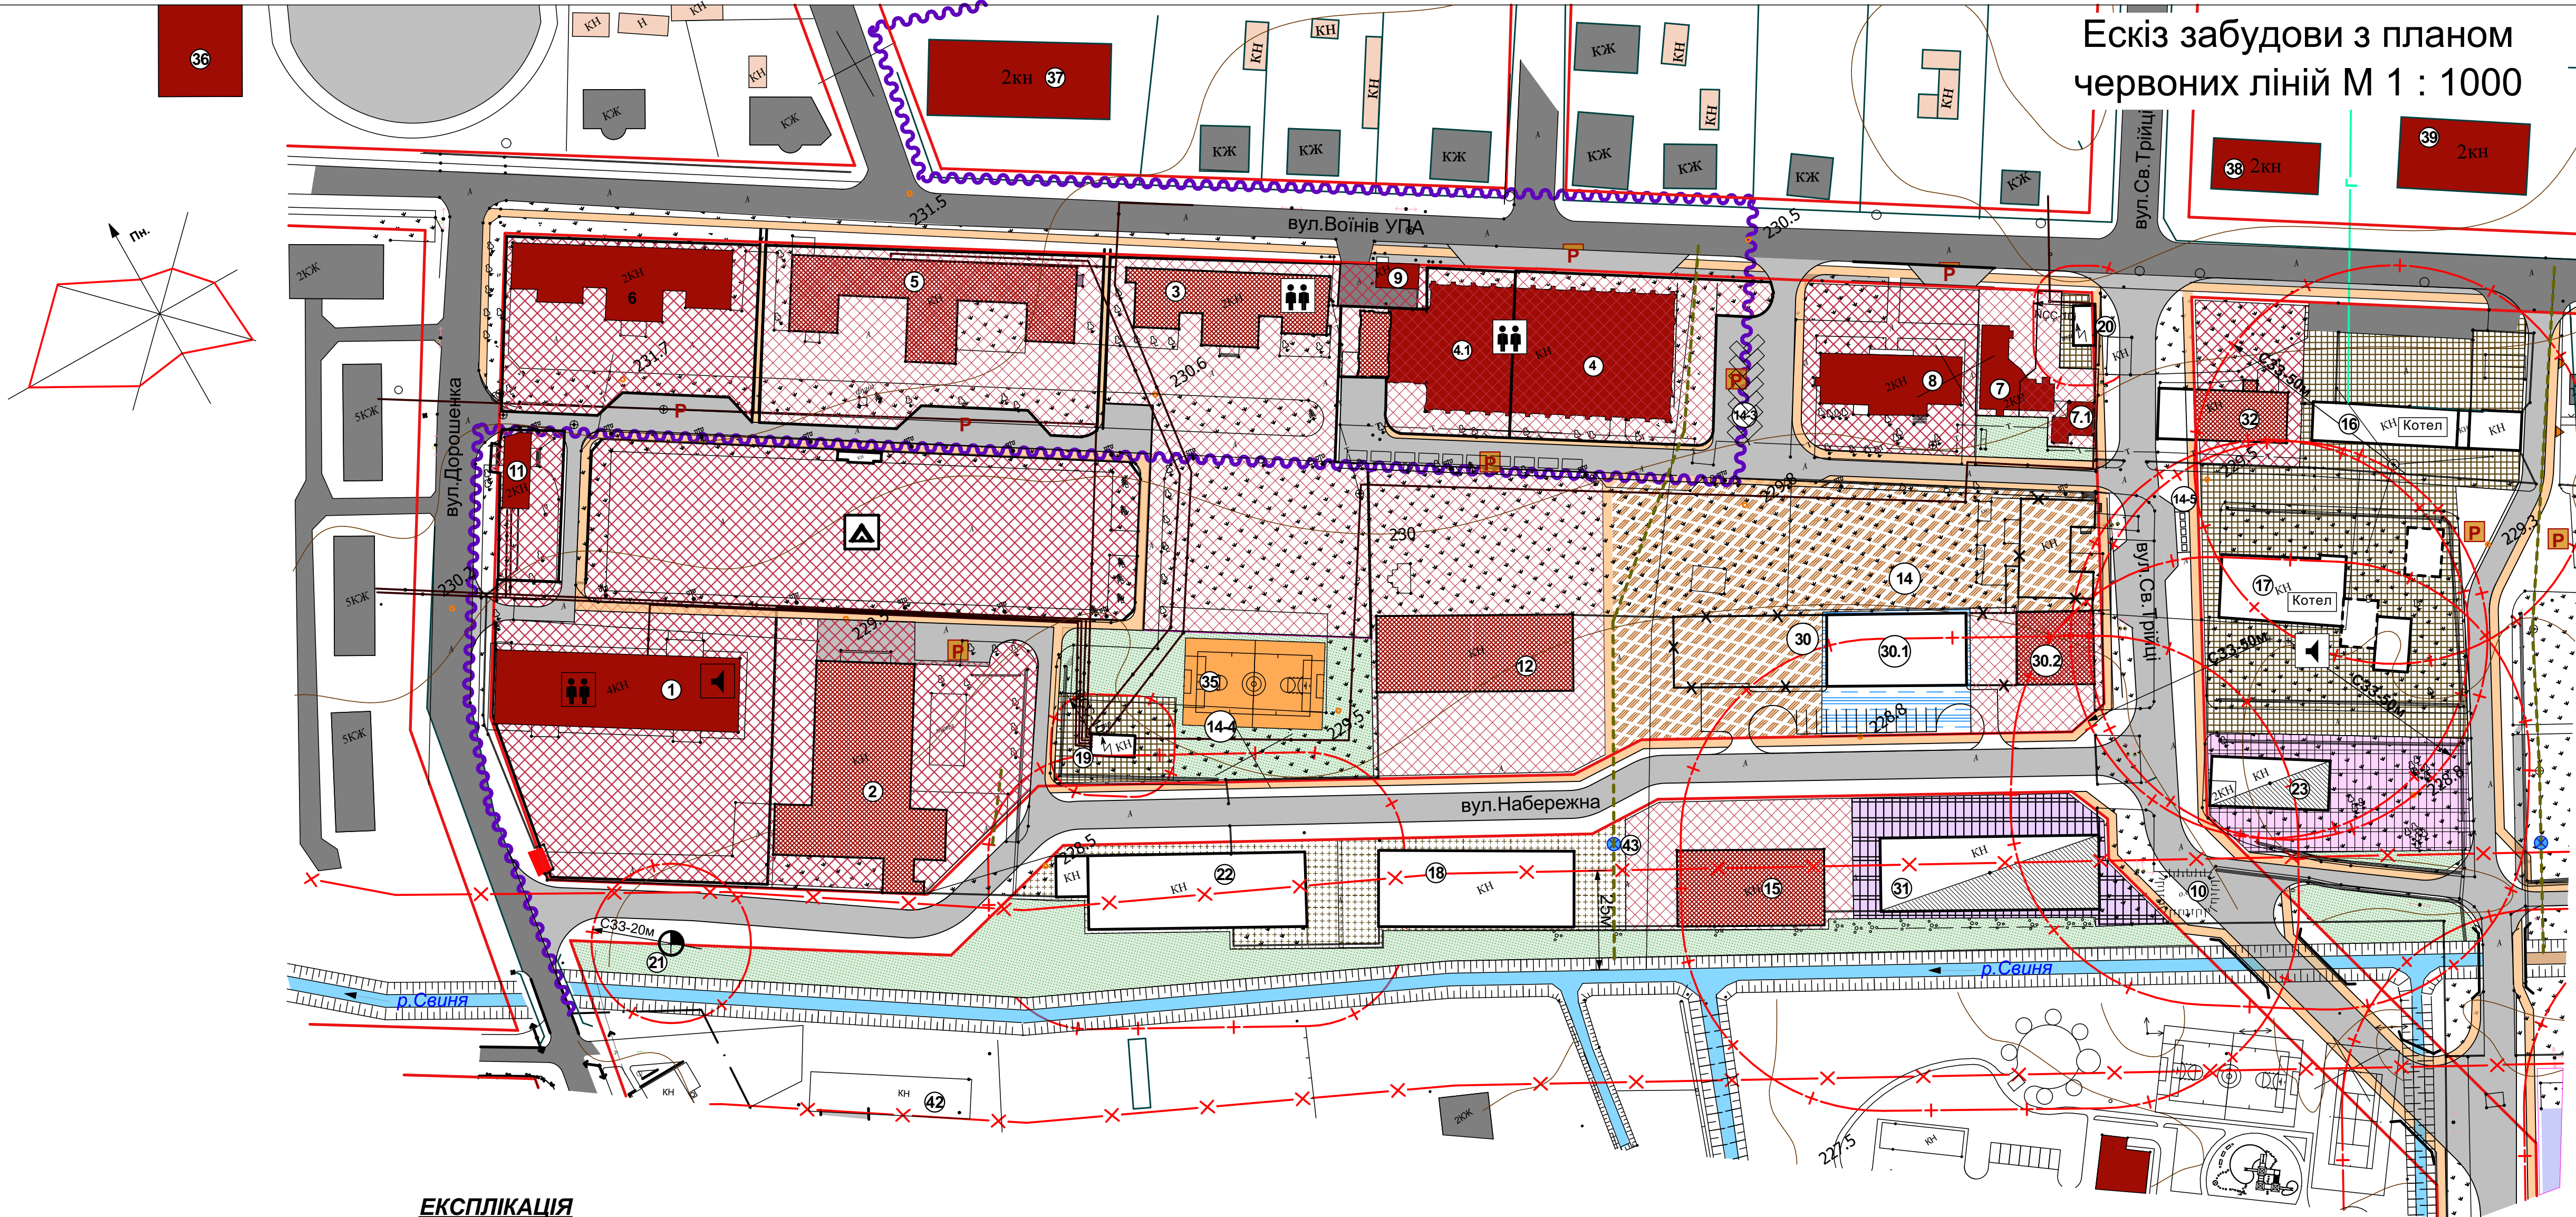

ЕКСПЛІКАЦІЯ

| № за ДП-З | Найменування користувачів, власників, будівель та споруд | Адреса | Функціональне використання | Загальна площа приміщень, м² | Будівельний об'єм, м³ | Площа земельної ділянки, кв.м існуючий стан | Площа земельної ділянки, кв.м проект (зміни) |
|-----------|--|----------------------|---|------------------------------|-----------------------|---|--|
| 1 | Відділ народної освіти Жовківської РДА | вул. Дорошенка, 1 | Загальноосвітня середня школа на 32 класи | 3947,0 | 17910,0 | 10 321 за ДП | 10 321 |
| 2 | Кузьмін Надія Богданівна | вул. Набережна, 4 | Фізкультурно-оздоровчий спортивно-культурний комплекс | 1264,0 | 6148,0 | 3 892 (оренда) | 3 892 |
| 3 | Жовківська міська рада | вул. Воїнів УПА, 18 | Дитячий дошкільний заклад (проект) | 1119,0 | 6666,0 | 5 231 за ДП | 5 231 |
| 4 | Маслянка Ігор Олександрович | вул. Воїнів УПА, 22 | Спортивний зал | 1186,7 | 15504,0 | 3 176 за ДП | 2290 |
| 4.1 | Жовківська районна рада | вул. Воїнів УПА, 22а | Спортивний зал | 771,3 | 10246,0 | 1 049 за ДП | 1420 |
| 5 | Жук Микола Павлович | вул. Воїнів УПА, 16 | Для будівництва та обслуговування інших будівель громадської забудови | 907,1 | 5461,0 | 3693 (комунальна) | 3693 |
| 6 | Жовківська міська рада | | | 1135,0 | | | |
| | Ляшенко Людмила Іванівна | | | 51,7 | | | |
| * | Жовківське районне товариство інвалідів | вул. Воїнів УПА, 14 | Установи управління, офіси | 128,0 | 6695,0 | 2 668 за ДП | 2 668 |
| * | Соціальний захист населення | | | 457,5 | | | |
| * | Управління статистики | | | 193,6 | | | |
| * | Пенсійний фонд | | | 253,7 | | | |
| 7 | Мотика Ярина Володимирівна | вул. Воїнів УПА, 24а | Адміністративно - побутові приміщення | 574,0 | 1846,0 | 427 (приватна) | 427 |
| 7.1 | Мотика Назар Володимирович | вул. Воїнів УПА, 24в | Адміністративно - побутові приміщення | | | 442 (приватна) | 442 |

Умовні позначення

| існ. | проект. | |
|------|---------|--|
| | | територія житлової багатоквартирної забудови |
| | | територія громадської забудови |
| | | територія виробництва |
| | | територія комунальних об'єктів |
| | | територія озеленення загального користування |
| | | територія транспортної інфраструктури |

| існ. | проект. | |
|------|---------|-----------------------------|
| | | житлові будинки |
| | | громадські будівлі |
| | | виробничі будівлі (споруди) |
| | | автостоянки |

| | |
|--|--|
| | вулиці, проїзди та червоні лінії |
| | тротуари |
| | санітарно-захисна зона |
| | прибережна захисна смуга |
| | межі ареалу історико-архітектурного заповідника /проект/ |

| | | | | | | | | | |
|------|---|----------------------|---|-------|--------|--------------------------------|-----------|--|--|
| 8 | Жовківська міська рада ПП «Юридична фірма - «Захист» Співець Ігор Романович Діденко Оксана Зіновівна Іващук Петро Юхимович Сало Володимир Дмитрович Гавронський Андрій Львович * ВВДУСС від нещасних випадків на виробництві * РВУМБС України у Львівській області | вул. Воїнів УПА, 24 | Установи управління, офіси | 760,0 | | | | | |
| 9 | Малицько Руслана Михайлівна | вул. Воїнів УПА, 20 | Кафе-бар з житлом | 48,3 | 242,0 | 276 (приватна) | 276 | | |
| 10 | | вул. Набережна, 14 | Підземне сховище | | | | | | |
| 11 | ПП Янкович Ігор Стефанович | вул. Дорошенка, 1в | Магазин | 87,5 | 480,0 | 610 (приватна) | 610 | | |
| 12 | ФОП Пушка Володимир Семенович | вул. Набережна, 1 | Магазин-склад | 887,6 | 4967,0 | 4 259 (оренда) | 4 259 | | |
| 14 | Костюк Іван Володимирович | вул. Воїнів УПА, 24б | Житлова багатоквартирна забудова | | | 2 500 (приватна) | 2 432 | | |
| 14.1 | Костюк Іван Володимирович | вул. Воїнів УПА, 24б | Житлова багатоквартирна забудова | | | 1468 (приватна) | 1468 | | |
| 15 | ПП Козакевич Лілія Ярославівна | вул. Набережна, 10 | Торговий заклад | 641,0 | 3604,0 | 1775 за ДП | 1775 977* | | |
| 16 | КП «Жовкватеплоенерго» | вул. Воїнів УПА, 26а | Котельня (газ) потужність 6мВт існ. навантаження 1,6мВт | 380,0 | 1982,0 | 0,6648 (постійне користування) | 0,6648 | | |
| 17 | КП «Жовкватеплоенерго» | вул. Воїнів УПА, 26а | Котельня (тверде паливо) 1чегра -1,6мВт | 423,0 | 3030,0 | | | | |

| | | | | | | | | | |
|------|---|----------------------|--|--------|--------|-------------------------------|-----------|--|------|
| 18 | Жовківська міська рада КП «Жовкватеплоенерго» | вул. Набережна, 8 | Побутово-господарські приміщення котельні | 1280,0 | 7198,0 | 1660 за ДП | 1660 694* | | |
| 19 | Жовківський РЕМ | вул. Набережна | ТП 250кВА | | | 668 за ДП | 668 | | |
| 20 | Жовківський РЕМ | вул. Воїнів УПА | ТП 250кВА | | | 156 за ДП | 156 | | |
| 21 | КП «Жовкводоканал» | вул. Дорошенка | КНС (потужність 2,7 тис. куб. м/добу існ. завантаження 1 тис. куб. м/добу) | | | | | | |
| 22 | Жовківська РДА | вул. Набережна, 6 | Гаражі легкових автомобілів | 972,0 | 4732,0 | 1650 за ДП | 1650 694* | | |
| 23 | ФОП Чепіль Роман Володимирович | вул. Набережна, 5 | Виробничі приміщення | 333,0 | 1305,0 | | 1836 | | |
| 30 | ТЗОВ «Хеджфонд» | вул. Набережна, 3 | Житлова багатоквартирна забудова | | | | | | 1640 |
| 30.1 | ТЗОВ «Хеджфонд» | вул. Набережна, 3 | Автостоянки, гаражі | 640,0 | | 3 833 за ДП | | | 1160 |
| 30.2 | ТЗОВ «Хеджфонд» | вул. Набережна, 3 | Громадська забудова | 350,0 | | | | | 990 |
| 31 | ТЗОВ «Фабрика перших фантазій» | вул. Вокзальна, 32 б | Виробничо-офісні приміщення | 947,6 | 5303,0 | 2120 (оренда) | 2120 | | |
| 32 | Громада церкви адвентистів сьомого дня | вул. Воїнів УПА, 26 | Просвітницько-духовний центр церкви адвентистів сьомого дня | 344,5 | 1440,0 | 2 156 (постійне користування) | 2 156 | | |
| 35 | Жовківська міська рада | вул. Набережна | Озеленення | | | 2 290 за ДП | 2 290 | | |
| 36 | Громадсько-офісна будівля | | | | | | | | |
| 37 | Лікувальне відділення райлікарні | | | | | | | | |
| 38 | Адмінбудівля | | | | | | | | |
| 39 | Ідальна, офісні приміщення | | | | | | | | |
| 41 | Розважально-готельний комплекс | | | | | | | | |
| 42 | Господарсько-побутові приміщення | | | | | | | | |
| 43 | Відстійники дощової каналізації /проект/ | | | | | | | | |
| 44 | Міський стадіон "Розточчя" | | | | | | | | |

Примітка: * - частина ділянки в межах прибережної смуги р. Свиня

| Зм. | Кільк. | Арк. | № док. | Підпис | Дата |
|------|--------------|------|--------|--------|------|
| ФО-П | Головко Г.І. | | | | 2016 |
| ГАП | Головко Г.І. | | | | |

Об'єкт ДП-3/16

Львівська область, Жовківський район, м. Жовква

Внесення змін в детальний план території колишнього військового містечка між вул. Воїнів УПА - Вокзальною в м. Жовква

| Стадія | Аркуш | Аркушів |
|--------|-------|---------|
| ДП | ДП-3 | 4 |

Ескіз забудови з планом червоних ліній М 1 : 1000

Кваліфікаційний сертифікат серія АА №001695