



ВИКОПІЮВАННЯ З ГЕНПЛАНУ м.ЖОВКВА
М 1:5000

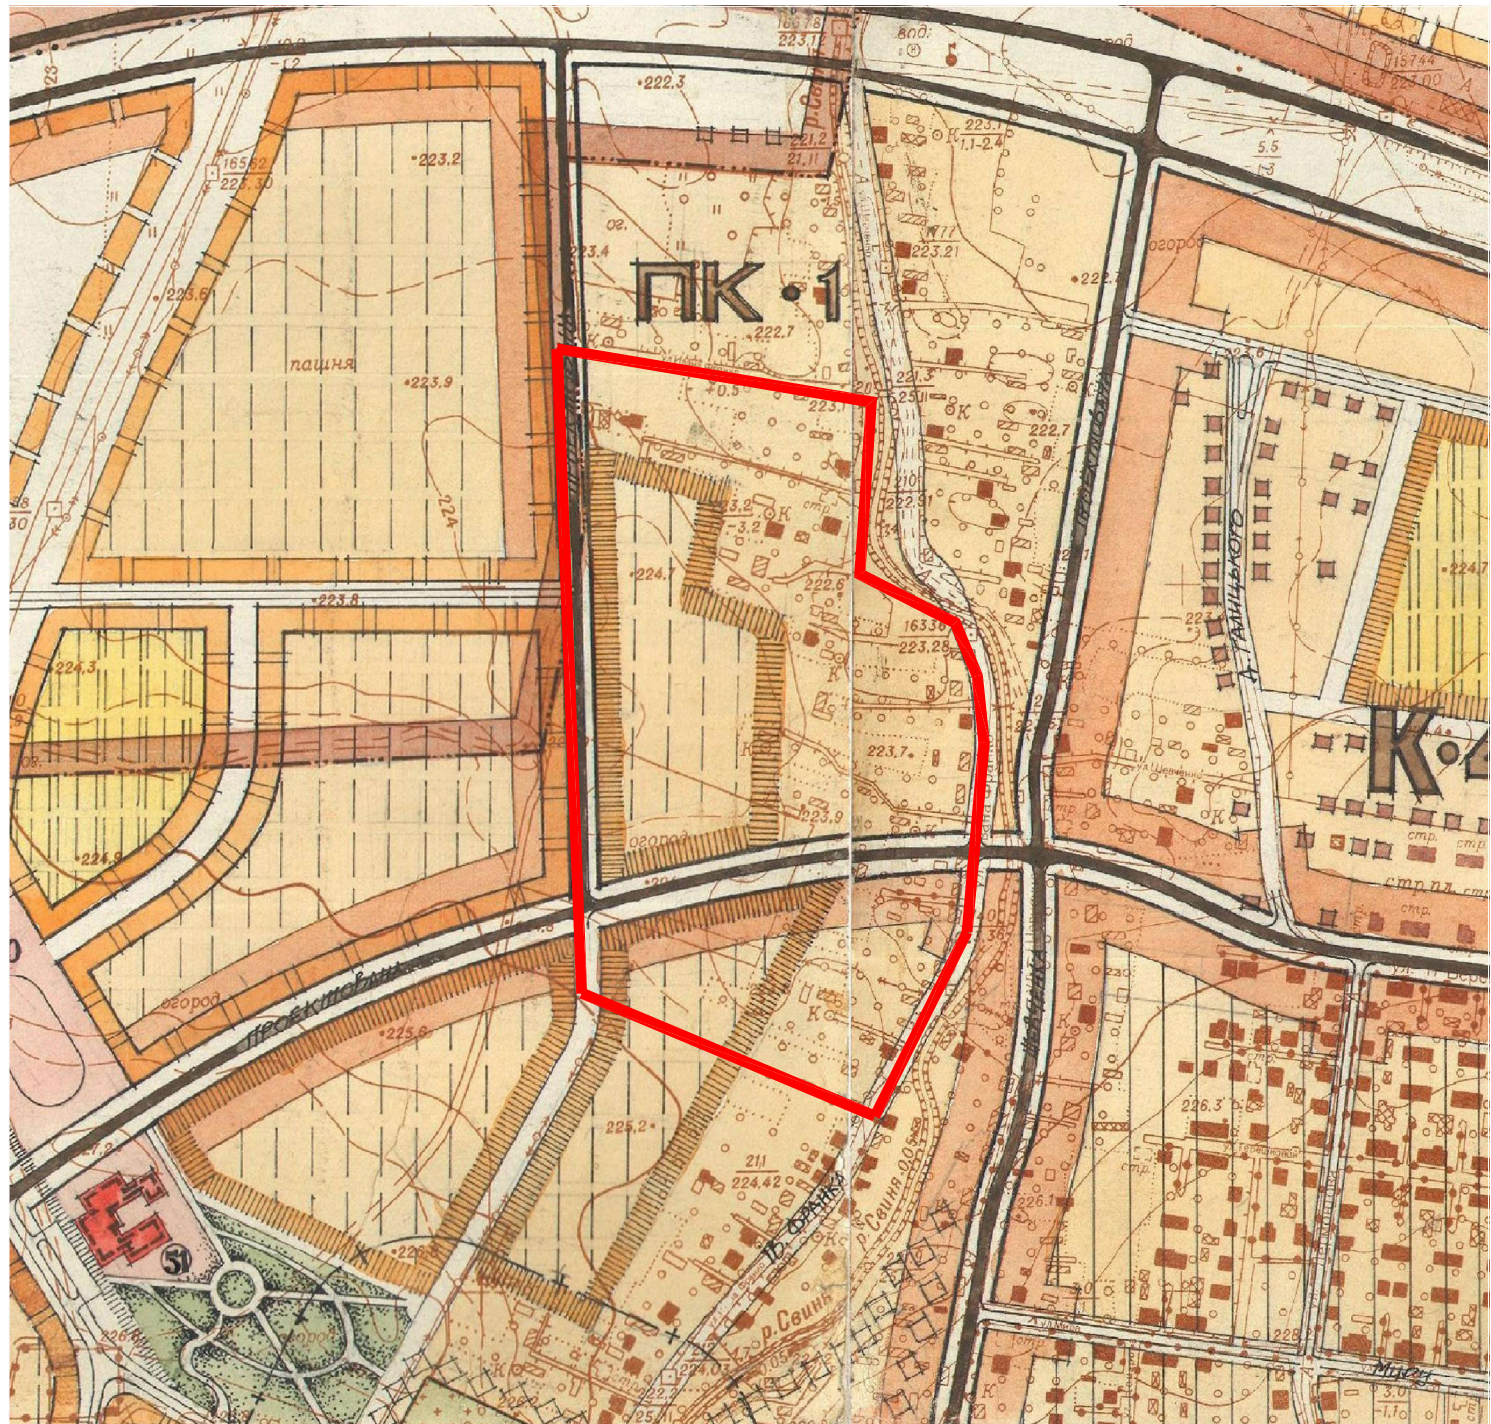


ВИКОПІЮВАННЯ З ПРОЕКТУ КВАРТАЛІВІНДИВІДУАЛЬНОЇ ЖИТЛОВОЇ ЗАБУДОВИ
МІЖ вул.РАВСЬКА ТА ІВАНА ФРАНКА в м.ЖОВКВА




УМОВНІ ПОЗНАЧЕННЯ:

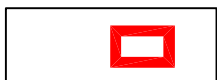 територія Детального Плану

						Замовник : Жовківська міська рада			
						Детальний план території по вул.І.Франка в м.Жовкві			
Зм.	К-ть.	Арк.	№Док.	Підпис	Дата				
					2018				
ГАП	Жура С.					Проект детального планування території	Стадія	Аркуш	Аркушів
Виконав	Піковський Р.						ПДП	1	4
						Викопіювання з генплану м.Жовква; Викопіювання з проекту кварталів індивідуальної житлової забудови між вул.Равська та І.Франка м.Жовква.		ФОП Півторацький Тарас Михайлович	

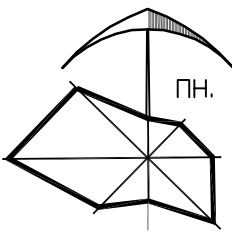

ПЛАН ІСНУЮЧОГО ВИКОРИСТАННЯ ТЕРИТОРІЇ,
СХЕМА ІСНУЮЧИХ ПЛАНУВАЛЬНИХ ОБМЕЖЕНЬ М 1:1000

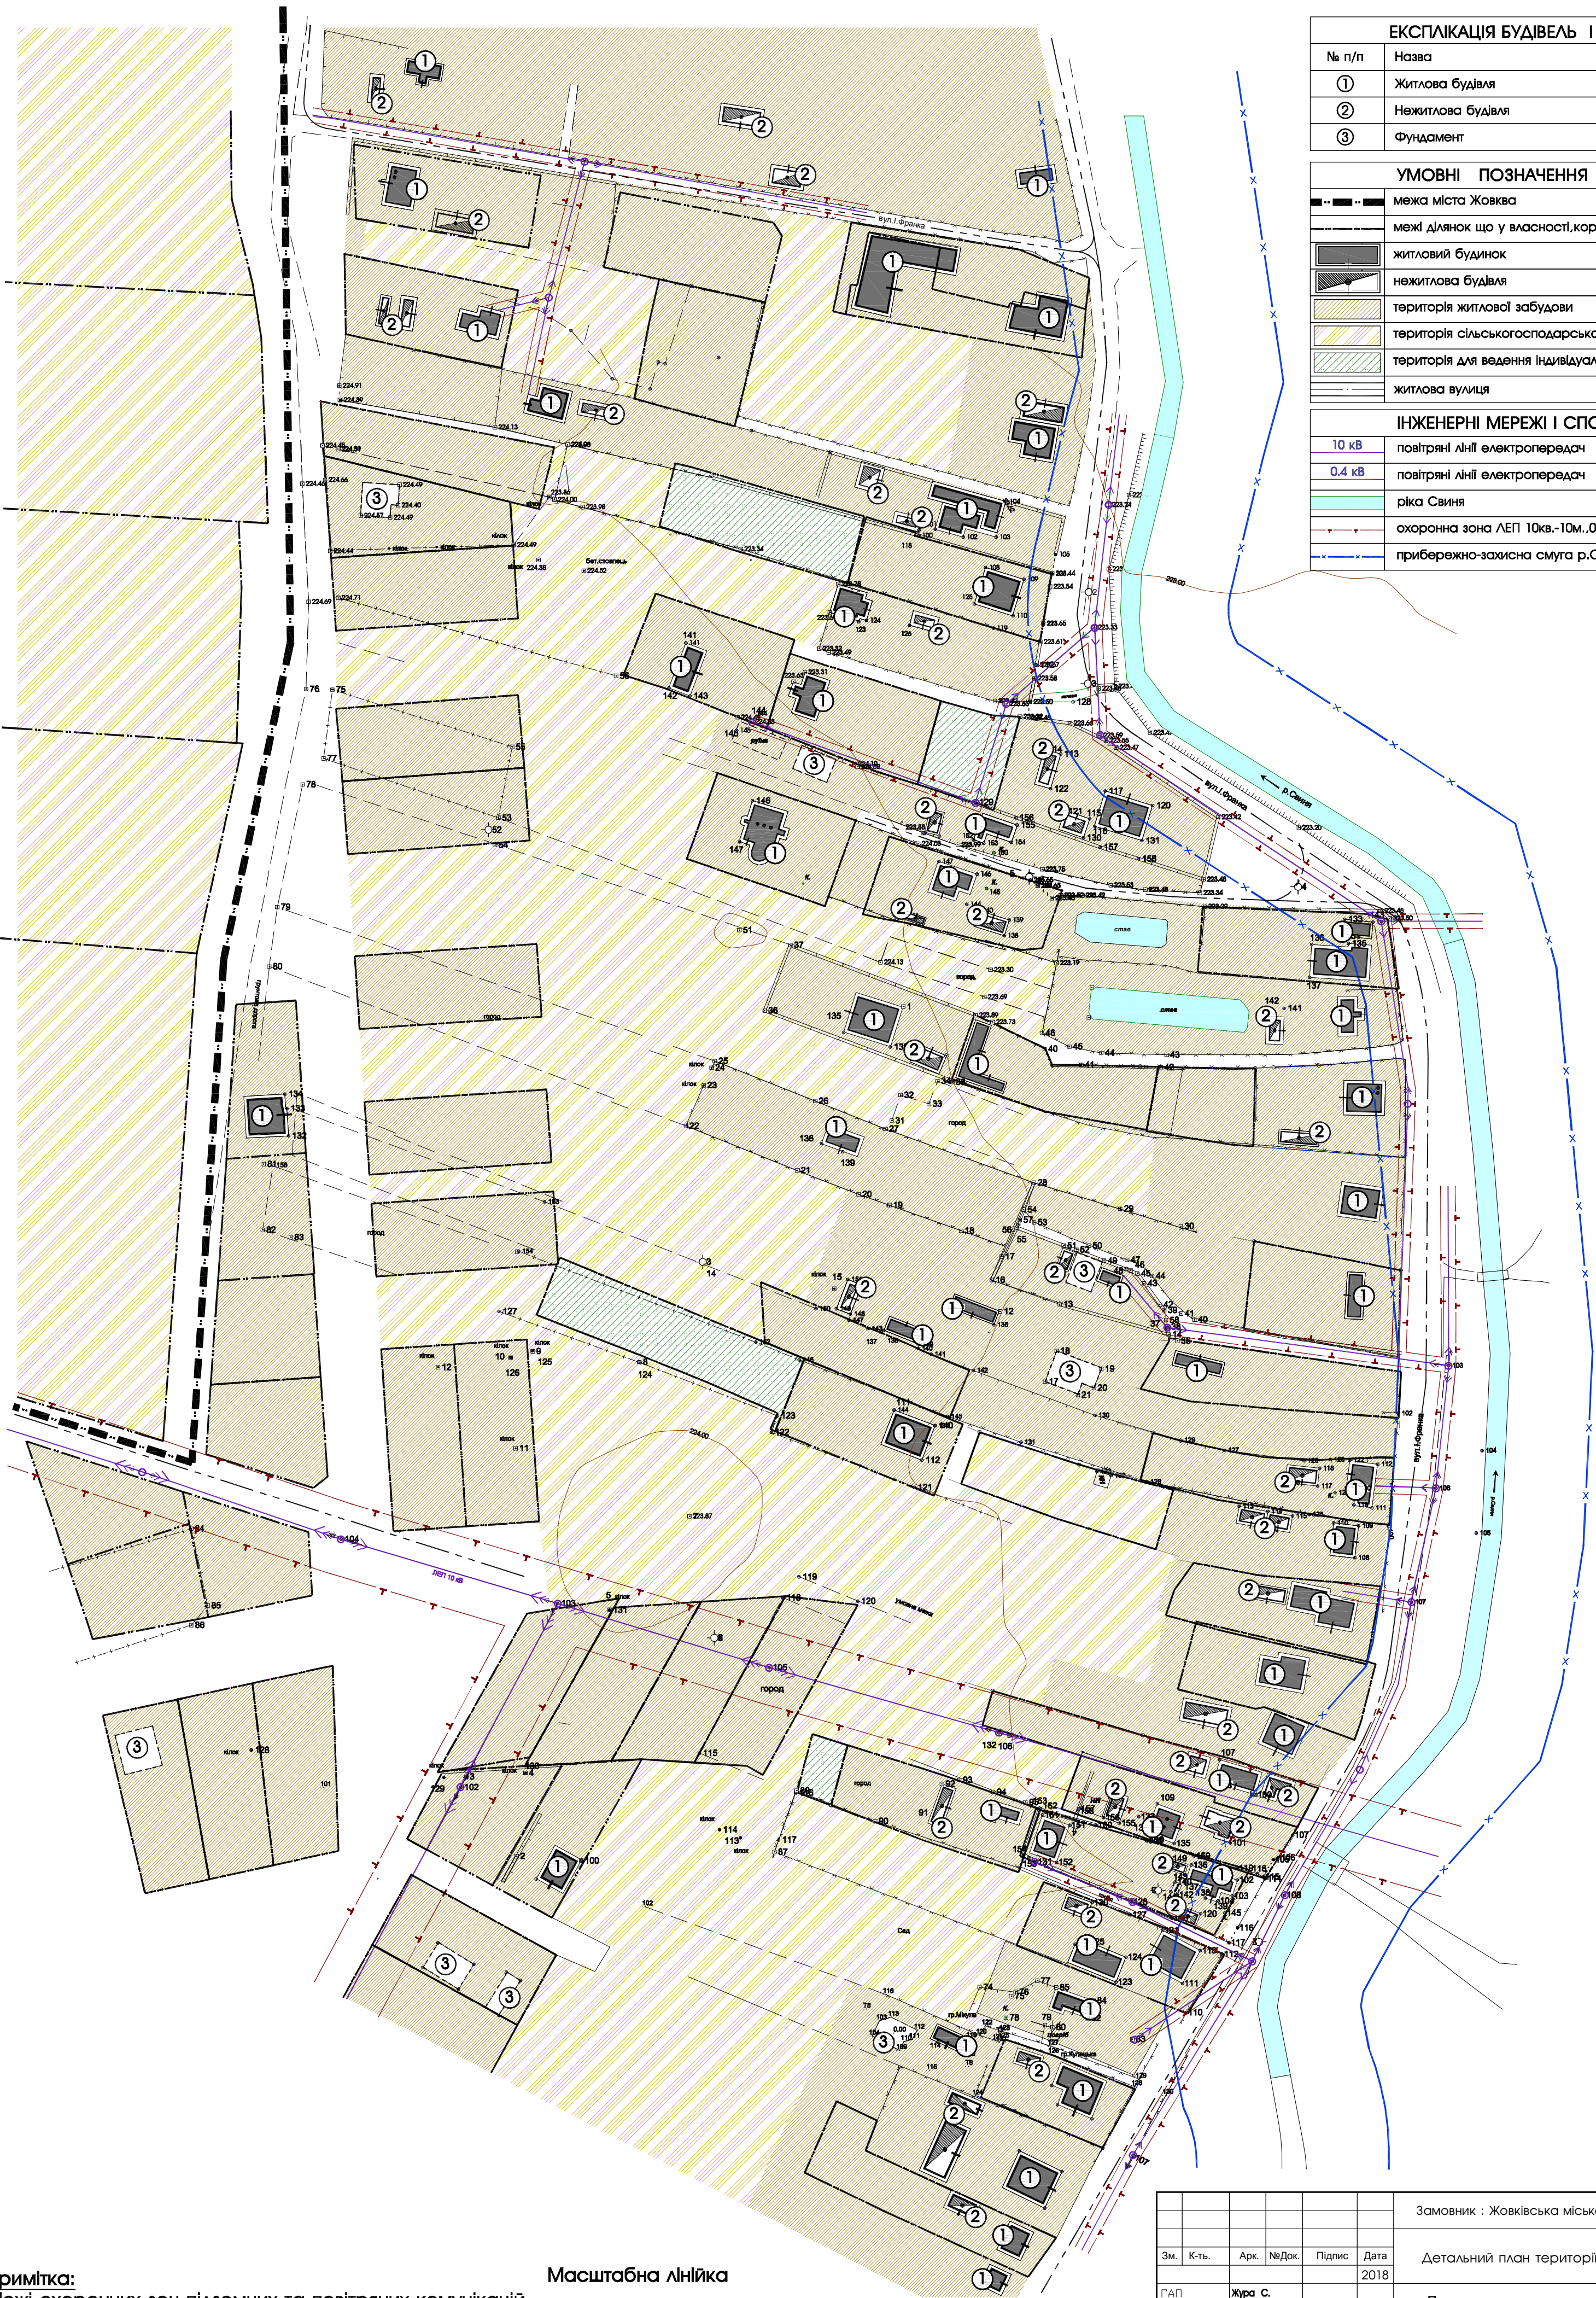

ЕКСПЛІКАЦІЯ БУДІВЕЛЬ І СПОРУД		
№ п/п	Назва	Примітки
①	Житлова будівля	Існуюче
②	Нежитлова будівля	Існуюче
③	Фундамент	Існуюче


УМОВНІ ПОЗНАЧЕННЯ		Примітки
	межа міста Жовква	Існуюче
	межі ділянок що у власності, користуванні	Існуюче
	житловий будинок	Існуюче
	нежитлова будівля	Існуюче
	територія житлової забудови	Існуюче
	територія сільськогосподарського використання	Існуюче
	територія для ведення індивідуального садівництва	Існуюче
	житлова вулиця	Існуюче

ІНЖЕНЕРНІ МЕРЕЖІ І СПОРУДИ		Примітки
	10 кВ повітряні лінії електропередач	Існуюче
	0,4 кВ повітряні лінії електропередач	Існуюче
	ріка Свиня	Існуюче
	охоронна зона ЛЕП 10кВ.-10м., 0,4-2м.	Існуюче
	прибережно-захисна смуга р.Свиня-25м.	Існуюче

Примітка:
Межі охоронних зон підземних та повітряних комунікацій, можливість доступу до мереж, які перетинають надані у приватну власність земельні ділянки уточнюються при підготовці висновків про наявність сервітутних обмежень.



Замовник : Жовківська міська рада				
Зм.	К-ть	Арк.	НаДок.	Підпис
Детальний план території по вул.Франка в м.Жовкві				
ГАП		Жура С.		Дата
Виконав		Плюсовий Р.		2018
Проект детального планування території		Стадія	Аркуш	Аркушів
		ПАП	2	4
План існуючого використання території та схема існуючих планувальних обмежень				
ФОП Піторацький Тарас Михайлович				

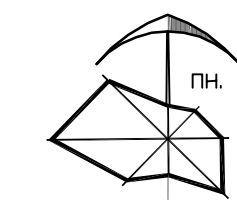

ПРОЕКТНИЙ ПЛАН;
СХЕМА ПРОЕКТНИХ ПЛАНУВАЛЬНИХ ОБМЕЖЕНЬ;
СХЕМА НАПРЯМКУ РУХУ ТРАНСПОРТУ ТА ПІШОХОДІВ.
М 1:1000

До Автодороги
Львів-Равська
М09

До Автодороги
Львів-Равська
М09

ЕКСПЛІКАЦІЯ БУДІВЕЛЬ І СПОРУД		
№ п/п	Назва	Примітки
1	Житлова будівля	Існуюче
2	Нежитлова будівля	Існуюче
3	Фундамент	Існуюче
4	Житлова будівля проєктована раніше	Проект
5	Господарська будівля проєктована раніше	Проект
6	Житлова будівля	Проект
7	Господарська будівля	Проект
8	Садовий будинок	Проект
9	Торговий заклад	Проект

ЗАГАЛЬНІ ТЕХНІКО-ЕКОНОМІЧНІ ПОКАЗНИКИ ПО ДЕТАЛЬНОМУ ПЛАНУ					
№	Назва	Одиниця виміру	Існуючий стан	Проектне значення згідно ДП	Примітки
1	Загальна площа ділянки ДП	га	-----	8.4880	
2	Площа опрацювання ДП	га	15.64	15.64	
3	Площа забудови	га	0.3100	0.4885	
4	Площа озеленення проєктованих ділянок	га	-----	1.9708	
5	Площа вулиць та проїздів	га	-----	1.6265	
6	Площа ділянок садибної забудови	га	2.4371	3.4963	
7	Площа ділянок для ведення садівництва	га	0.2368	0.4665	
8	Площа ділянок для ведення особистого селянського господарства	га	0.1443	-----	
9	Площа ділянки комерційного призначення	га	-----	0.0805	

ТЕХНІКО-ЕКОНОМІЧНІ ПОКАЗНИКИ ДІЛЯНОК									
Площа ділянки (га)	Площа забудови (га)	Тип забудови	Площа озеленення (га)	Коефіцієнт озеленення (%)	Площа вулиць та проїздів (га)	Площа садибної забудови (га)	Площа для садівництва (га)	Площа для особистого селянського господарства (га)	Площа комерційного призначення (га)
1	0.0800	приватна	0.0120	0.0300	0.0380	15.0			
2	0.0800	приватна	0.0120	0.0300	0.0380	15.0			
3	0.0805	приватна	0.0245	0.0280	0.0280	30			
4	0.1000	приватна	0.0120	0.0300	0.0580	12.0			
5	0.1000	приватна	0.0120	0.0300	0.0580	12.0			
6	0.1000	приватна	0.0120	0.0300	0.0580	12.0			
7	0.1000	приватна	0.0120	0.0300	0.0580	12.0			
8	0.0168	приватна	0.0120	0.0300	0.0168	12.0			
9	0.1000	приватна	0.0120	0.0300	0.0580	12.0			
10	0.1000	приватна	0.0120	0.0300	0.0580	12.0			
11	0.0970	приватна	0.0120	0.0300	0.0550	12.4			
12	0.1000	приватна	0.0120	0.0300	0.0580	12.0			
13	0.0543	приватна	0.0145	0.0280	0.0518	13.70			
14	0.0543	приватна	0.0145	0.0280	0.0518	13.70			
15	0.0543	приватна	0.0145	0.0280	0.0518	13.70			
16	0.0543	приватна	0.0145	0.0280	0.0518	13.70			
17	0.0543	приватна	0.0145	0.0280	0.0518	13.70			
18	0.0543	приватна	0.0145	0.0280	0.0518	13.70			
19	0.0543	приватна	0.0145	0.0280	0.0518	13.70			
20	0.0543	приватна	0.0145	0.0280	0.0518	13.70			
21	0.0543	приватна	0.0145	0.0280	0.0518	13.70			
22	0.0543	приватна	0.0145	0.0280	0.0518	13.70			
23	0.0543	приватна	0.0145	0.0280	0.0518	13.70			
24	0.0543	приватна	0.0145	0.0280	0.0518	13.70			
25	0.0543	приватна	0.0145	0.0280	0.0518	13.70			
26	0.0543	приватна	0.0145	0.0280	0.0518	13.70			
27	0.0543	приватна	0.0145	0.0280	0.0518	13.70			
28	0.0543	приватна	0.0145	0.0280	0.0518	13.70			
29	0.0543	приватна	0.0145	0.0280	0.0518	13.70			
30	0.0543	приватна	0.0145	0.0280	0.0518	13.70			
31	0.0543	приватна	0.0145	0.0280	0.0518	13.70			
32	0.0543	приватна	0.0145	0.0280	0.0518	13.70			
33	0.0543	приватна	0.0145	0.0280	0.0518	13.70			
34	0.0543	приватна	0.0145	0.0280	0.0518	13.70			
35	0.0543	приватна	0.0145	0.0280	0.0518	13.70			
36	0.0543	приватна	0.0145	0.0280	0.0518	13.70			
37	0.0543	приватна	0.0145	0.0280	0.0518	13.70			
38	0.0543	приватна	0.0145	0.0280	0.0518	13.70			
39	0.0543	приватна	0.0145	0.0280	0.0518	13.70			
40	0.0543	приватна	0.0145	0.0280	0.0518	13.70			
41	0.0543	приватна	0.0145	0.0280	0.0518	13.70			
42	0.0543	приватна	0.0145	0.0280	0.0518	13.70			
43	0.0543	приватна	0.0145	0.0280	0.0518	13.70			
44	0.0543	приватна	0.0145	0.0280	0.0518	13.70			
45	0.0543	приватна	0.0145	0.0280	0.0518	13.70			
46	0.0543	приватна	0.0145	0.0280	0.0518	13.70			
47	0.0543	приватна	0.0145	0.0280	0.0518	13.70			
48	0.0543	приватна	0.0145	0.0280	0.0518	13.70			
49	0.0543	приватна	0.0145	0.0280	0.0518	13.70			
50	0.0543	приватна	0.0145	0.0280	0.0518	13.70			
51	0.0543	приватна	0.0145	0.0280	0.0518	13.70			
52	0.0543	приватна	0.0145	0.0280	0.0518	13.70			
53	0.0543	приватна	0.0145	0.0280	0.0518	13.70			
54	0.0543	приватна	0.0145	0.0280	0.0518	13.70			
55	0.0543	приватна	0.0145	0.0280	0.0518	13.70			
56	0.0543	приватна	0.0145	0.0280	0.0518	13.70			
57	0.0543	приватна	0.0145	0.0280	0.0518	13.70			
58	0.0543	приватна	0.0145	0.0280	0.0518	13.70			
59	0.0543	приватна	0.0145	0.0280	0.0518	13.70			
60	0.0543	приватна	0.0145	0.0280	0.0518	13.70			
61	0.0543	приватна	0.0145	0.0280	0.0518	13.70			
62	0.0543	приватна	0.0145	0.0280	0.0518	13.70			
63	0.0543	приватна	0.0145	0.0280	0.0518	13.70			
64	0.0543	приватна	0.0145	0.0280	0.0518	13.70			
65	0.0543	приватна	0.0145	0.0280	0.0518	13.70			
66	0.0543	приватна	0.0145	0.0280	0.0518	13.70			
67	0.0543	приватна	0.0145	0.0280	0.0518	13.70			
68	0.0543	приватна	0.0145	0.0280	0.0518	13.70			
69	0.0543	приватна	0.0145	0.0280	0.0518	13.70			
70	0.0543	приватна	0.0145	0.0280	0.0518	13.70			
71	0.0543	приватна	0.0145	0.0280	0.0518	13.70			
72	0.0543	приватна	0.0145	0.0280	0.0518	13.70			
73	0.0543	приватна	0.0145	0.0280	0.0518	13.70			
74	0.0543	приватна	0.0145	0.0280	0.0518	13.70			
75	0.0543	приватна	0.0145	0.0280	0.0518	13.70			
76	0.0543	приватна	0.0145	0.0280	0.0518	13.70			
77	0.0543	приватна	0.0145	0.0280	0.0518	13.70			
78	0.0543	приватна	0.0145	0.0280	0.0518	13.70			
79	0.0543	приватна	0.0145	0.0280	0.0518	13.70			
80	0.0543	приватна	0.0145	0.0280	0.0518	13.70			
81	0.0543	приватна	0.0145	0.0280	0.0518	13.70			
82	0.0543	приватна	0.0145	0.0280	0.0518	13.70			
83	0.0543	приватна	0.0145	0.0280	0.0518	13.70			
84	0.0543	приватна	0.0145	0.0280	0.0518	13.70			
85	0.0543	приватна	0.0145	0.0280	0.0518	13.70			
86	0.0543	приватна	0.0145	0.0280	0.0518	13.70			
87	0.0543	приватна	0.0145	0.0280	0.0518	13.70			
88	0.0543	приватна	0.0145	0.0280	0.0518	13.70			
89	0.0543	приватна	0.0145	0.0280	0.0518	13.70			
90	0.0543	приватна	0.0145	0.0280	0.0518	13.70			
91	0.0543	приватна	0.0145	0.0280	0.0518	13.70			
92	0.0543	приватна	0.0145	0.0280	0.0518	13.70			
93	0.0543	приватна	0.0145	0.0280	0.0518	13.70			
94	0.0543	приватна	0.0145	0.0280	0.0518	13.70			
95	0.0543	приватна	0.0145	0.0280	0.0518	13.70			
96	0.0543	приватна	0.0145	0.0280	0.0518	13.70			
97	0.0543	приватна	0.0145	0.0280	0.0518	13.70			
98	0.0543	приватна	0.0145	0.0280	0.0518	13.70			
99	0.0543	приватна	0.0145	0.0280	0.0518	13.70			
100	0.0543	приватна	0.0145	0.0280	0.0518	13.70			

УМОВНІ ПОЗНАЧЕННЯ		Примітки
---	межа міста Жовква	Існуюче
---	межа опрацювання детального плану	проект
---	межа детального плану	проект
---	межа проєктованої ділянки	проект
---	межі ділянок що у власності, користуванні	Існуюче
---	житловий будинок	проект
---	господарська будівля	проект
---	попередньо проєктована житлова будівля	проект
---	попередньо проєктована господарська будівля	проект
---	громадська будівля	проект
---	будівля яка підлягає демонтажу	проект
---	житловий будинок	Існуюче
---	нежитлова будівля	Існуюче
---	територія житлової забудови	Існуюче
---	територія сільськогосподарського використання	Існуюче
---	територія індивідуального садівництва	Існуюче
---	територія житлової забудови	проект
---	територія індивідуального садівництва	проект
---	громадська забудова	проект
---	зелена зона	проект
---	житлова вулиця в червоних лініях з асфальтним покриттям	проект
---	напрямок руху пішоходів	проект
---	напрямок руху транспорту	проект

ІНЖЕНЕРНІ МЕРЕЖІ І СПОРУДИ		Примітки
10 кВ	повітряні лінії електропередач	Існуюче
0.4 кВ	повітряні лінії електропередач	Існуюче
---	річка Свиня	Існуюче
---	охоронна зона ЛЕП 10кВ-10м, 0.4-2м.	Існуюче
---	прибережно-захисна смуга р.Свиня-25м.	Існуюче

Примітка:
Межі охоронних зон підземних та повітряних комунікацій, можливість доступу до мереж, які перетинають надані у приватну власність земельні ділянки уточнюються при підготовці висновків про наявність сервітутних обмежень.

Масштабна лінійка
0 5 10 20 30 40 50
0 м. 50 м.



	ІНЖЕНЕРНІ МЕРЕЖІ І СПОРУДИ	Примітки
10 кВ	повітряні лінії електропередач	існуюче
0.4 кВ	повітряні лінії електропередач	існуюче
	ріка Свиня	існуюче

Примітка:
Межі охоронних зон підземних та повітряних комунікацій
можливість доступу до мереж, які перетинають надані
приватну власність земельні ділянки утворюються при
підготовці висновків про наявність сервітутних обмежень

[illegible]