


ПЛАН ІСНУЮЧОГО ВИКОРИСТАННЯ ТЕРИТОРІЇ СУМІЩЕНИЙ З
СХЕМОЮ ІСНУЮЧИХ ПЛАНУВАЛЬНИХ ОБМЕЖЕНЬ М 1:1000

Експлікація будівель та споруд :

№ п/п	Найменування	Прим.
1	Замок 1594 р.(ох.№385)	існ.
2	Футбольне поле	існ.
3	Літній театр	існ.
4	Братська могила жертв репресій НКВС 1941 р., пам'ятний знак із скульптурою і барельєфами (камінь, бронза)1941,1999 р.(ох.№1538м)	існ.
5	Ратуша XIX ст. (ох.№1378)	існ.
6	Костьол та дзвіниця 1620 р. (ох.№386)	існ.
7	Ринкова площа	існ.
Втрачені об'єкти:		
а	Будинок ратуші XVII ст.	-
б	Портик і галереї замку XVII ст.	-
в	Замкова каплиця XVII ст.	-

Умовні позначення :

існуючі	- межі території замку Жолківських
	- межі території Звіринецької брами
	- межі території пам'ятки садово-паркового мистецтва XVIIст. "Замкового парку"
	- межі Державного історико-архітектурного заповідника у м.Жовква
	- територія громадського призначення
	- територія багатоквартирної житлової забудови
	- територія забудови з змішаною функцією (громадського призначення/житло)
	- територія житлової садибної забудови
	- територія озеленення загального користування
	- територія сільськогосподарського призначення
	- існуюча вулична мережа
	- історична вулична мережа (існуюча)
	- втрачена вулична мережа (проекти)
	- громадські будівлі
	- житлові будівлі
	- нежитлові будівлі
	- пам'ятки архітектури на державному обліку
	- пам'ятки архітектури пропонувані до державного обліку
	- цінна забудова
	- фонові забудови
	- малоцінна забудова
	- дисгармонійна забудова
	- втрачена забудова
	- повітряні лінії електропередач
	- охоронна зона
	- прибережно-захисна смуга

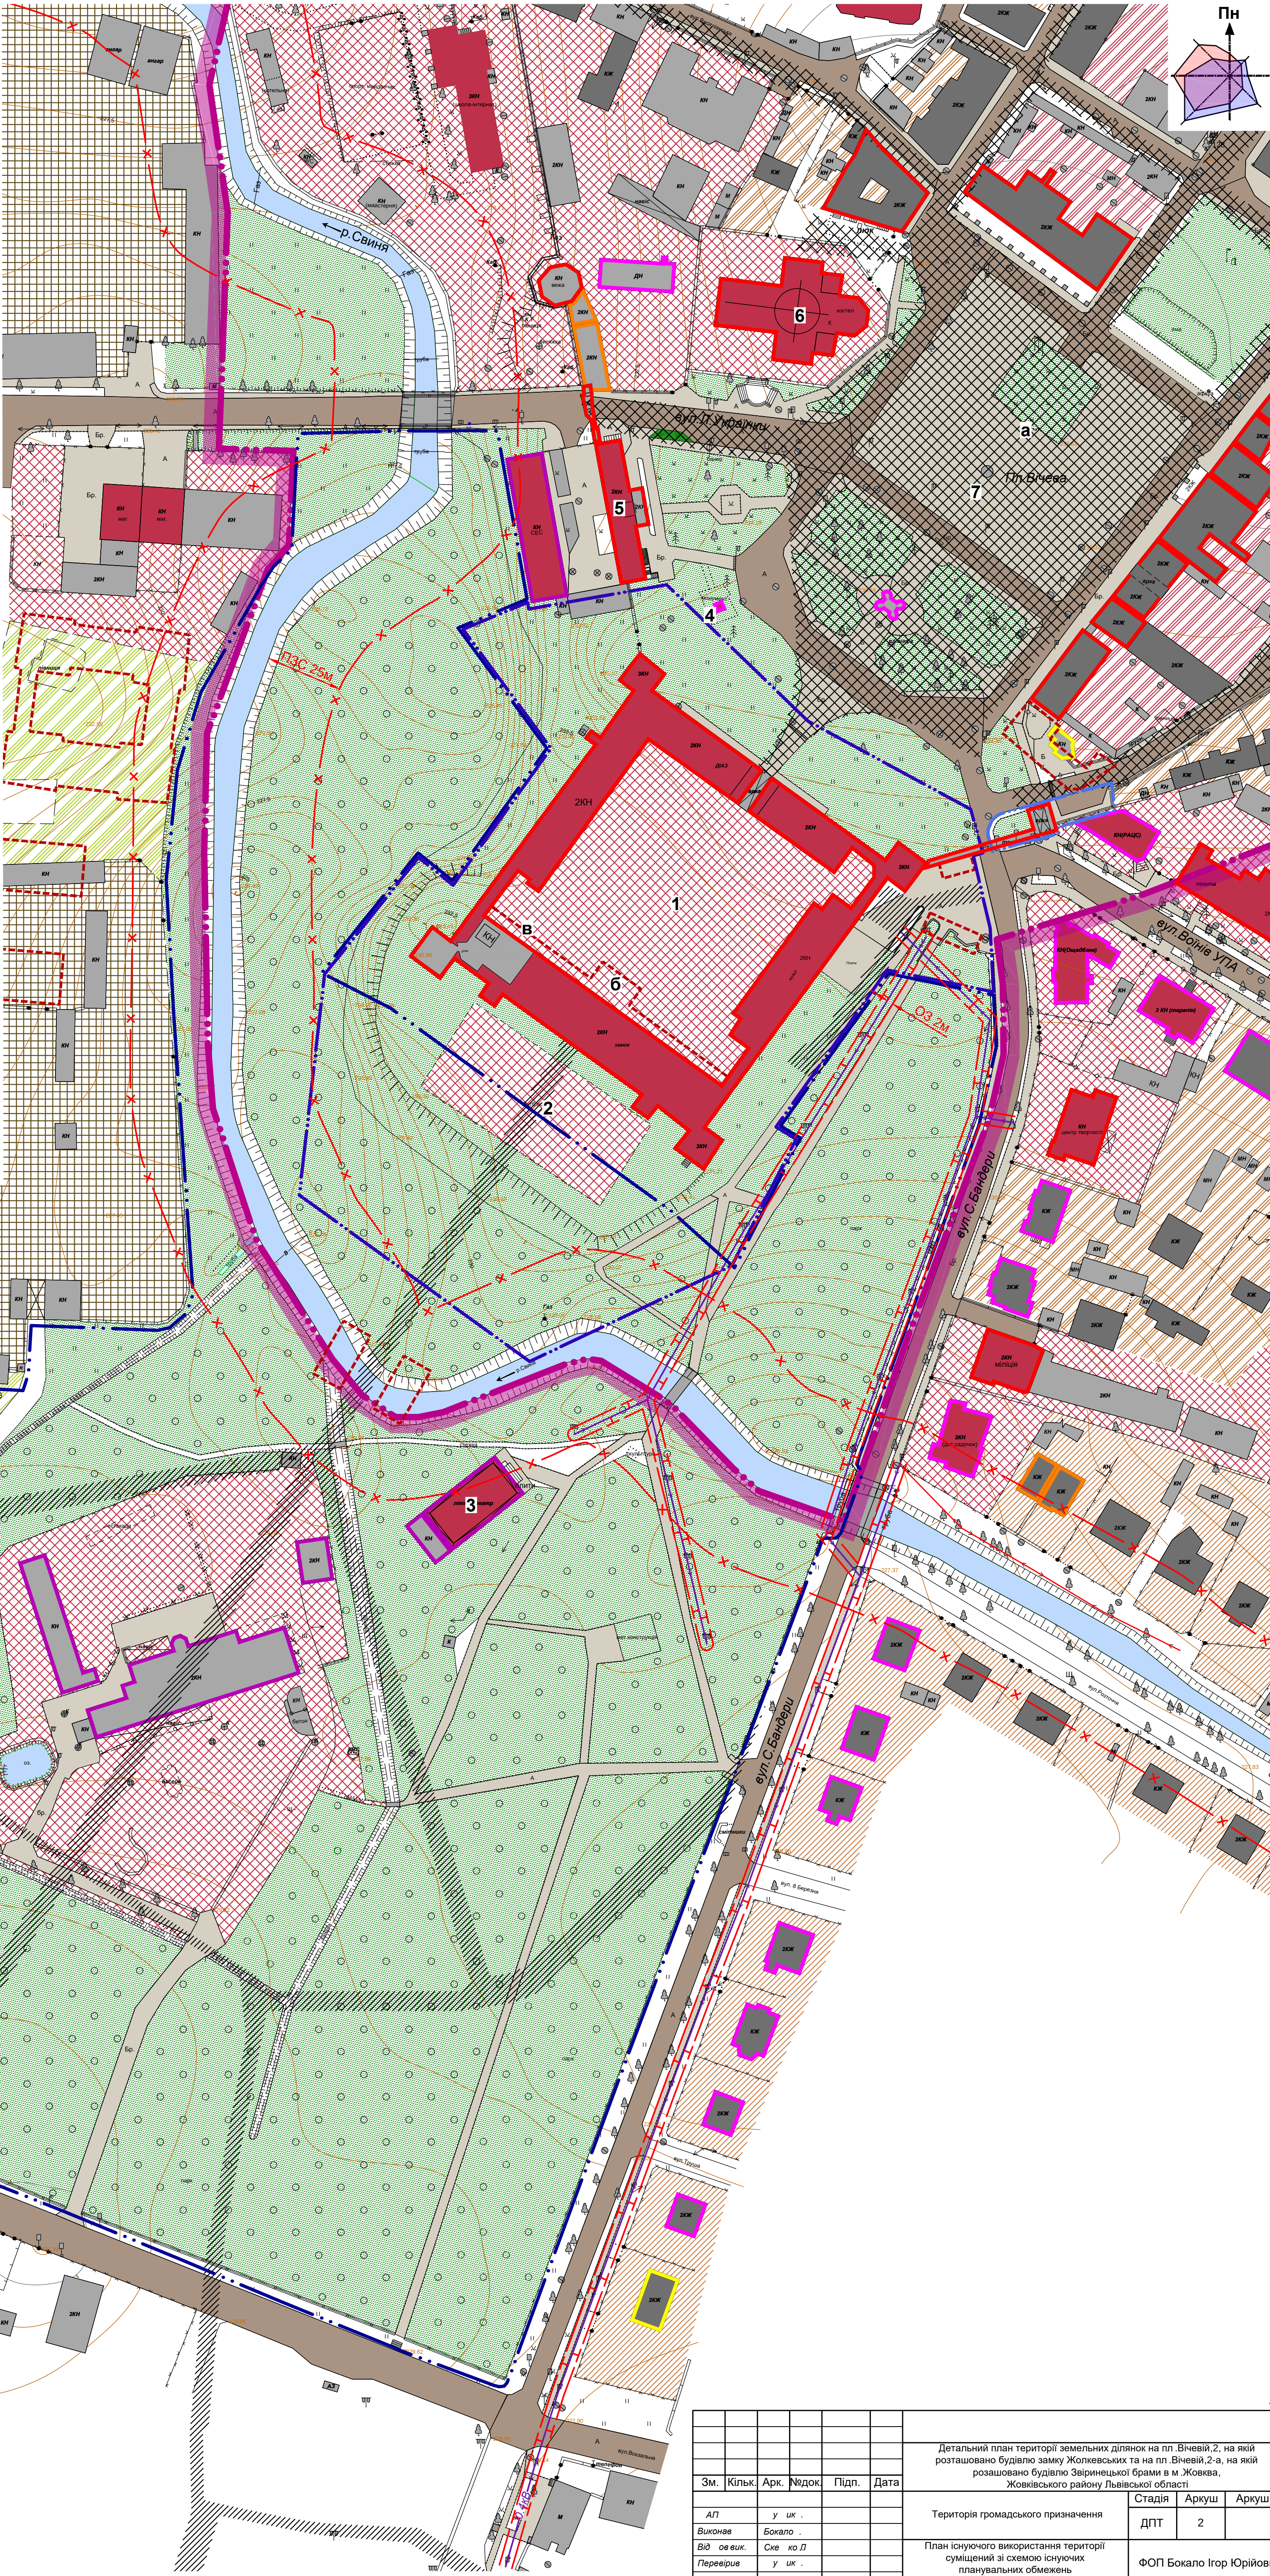

						Детальний план території земельних ділянок на пл. Вічевій,2, на якій розташовано будівлю замку Жолківських та на пл. Вічевій,2-а, на якій розташовано будівлю Звіринецької брами в м. Жовква, Жовківського району Львівської області				
Зм.	Кільк.	Арк.	Недок.	Підп.	Дата	Територія громадського призначення		Стадія	Аркуш	Аркушів
АП		у	шк.			Територія громадського призначення		ДПТ	2	
Виконав		Бокало				План існуючого використання території суміщених зі схемою існуючих планувальних обмежень		ФОП Бокало Ігор Юрійович		
Від ое.век.		Схе	ко	Л		М1:1000				
Перевіряє		у	шк.							