


СХЕМА ІНЖЕНЕРНОЇ ПІДГОТОВКИ ТЕРИТОРІЇ ТА
ВЕРТИКАЛЬНОГО ПЛАНУВАННЯ М1:1000

Експлікація будівель та споруд :

№ п/п	Найменування	Прим.
1	Державний історико-архітектурний заповідник	існ.
2	Туристичний, офісний центр	існ.
3	Готель, ресторан	існ.
4	Братська могила жертв репресій НКВС 1941 р.	існ.
5	Реставраційний центр (1-й поверх), музей (2-й поверх)	існ.
6	В'їзний вузол замку	існ.
7	Монумент	існ.
8	Фонтан (місце відзнакування)	проект.
9	Верхня тераса	проект.
10	Нижня тераса	проект.
11	Сходи (місце відзнакування)	проект.
12	Будинок садівника (трасування місця розташування)	проект.
13	Автомобільна стоянка на 10 м/місць	проект.
14	Звіринецька брама	існ.
15	Автомобільна стоянка на 5 м/місць	реконст.
16	Винниківський двір (відзнакування місця розташування)	проект.

Умовні позначення :

Існуючі	Проектні	
		- межі території замку Жолкевських
		- межі території Звіринецької брами
		- межі території пам'ятки садово-паркового мистецтва ХVІІІст. "Замкового парку"
		- межі Державного історико-архітектурного заповідника у м.Жовква
		- територія громадського призначення
		- територія багатоквартирної житлової забудови
		- територія забудови з змішаною функцією (громадського призначення/житло)
		- територія житлової садибної забудови
		- територія озеленення загального користування
		- територія сільськогосподарського призначення
		- житлова вулиця
		- громадські будівлі
		- житлові будівлі
		- нежитлові будівлі
		- трасування втраченої забудови
		- втрачене озеленення
		- відзнакування втраченої фортифікаційної системи замку
		- відзнакування місць археологічного дослідження фрагментів історичних конструкцій та споруд
		- фрагмент історичного мощення
		- покриття проїжджої частини
		- покриття тротуарів і пішохідних доріжок
		- озеленення
		- повітряні лінії електропередач
		- планувальні відмітки
		- ухил ділянки
		- підпірна стіна

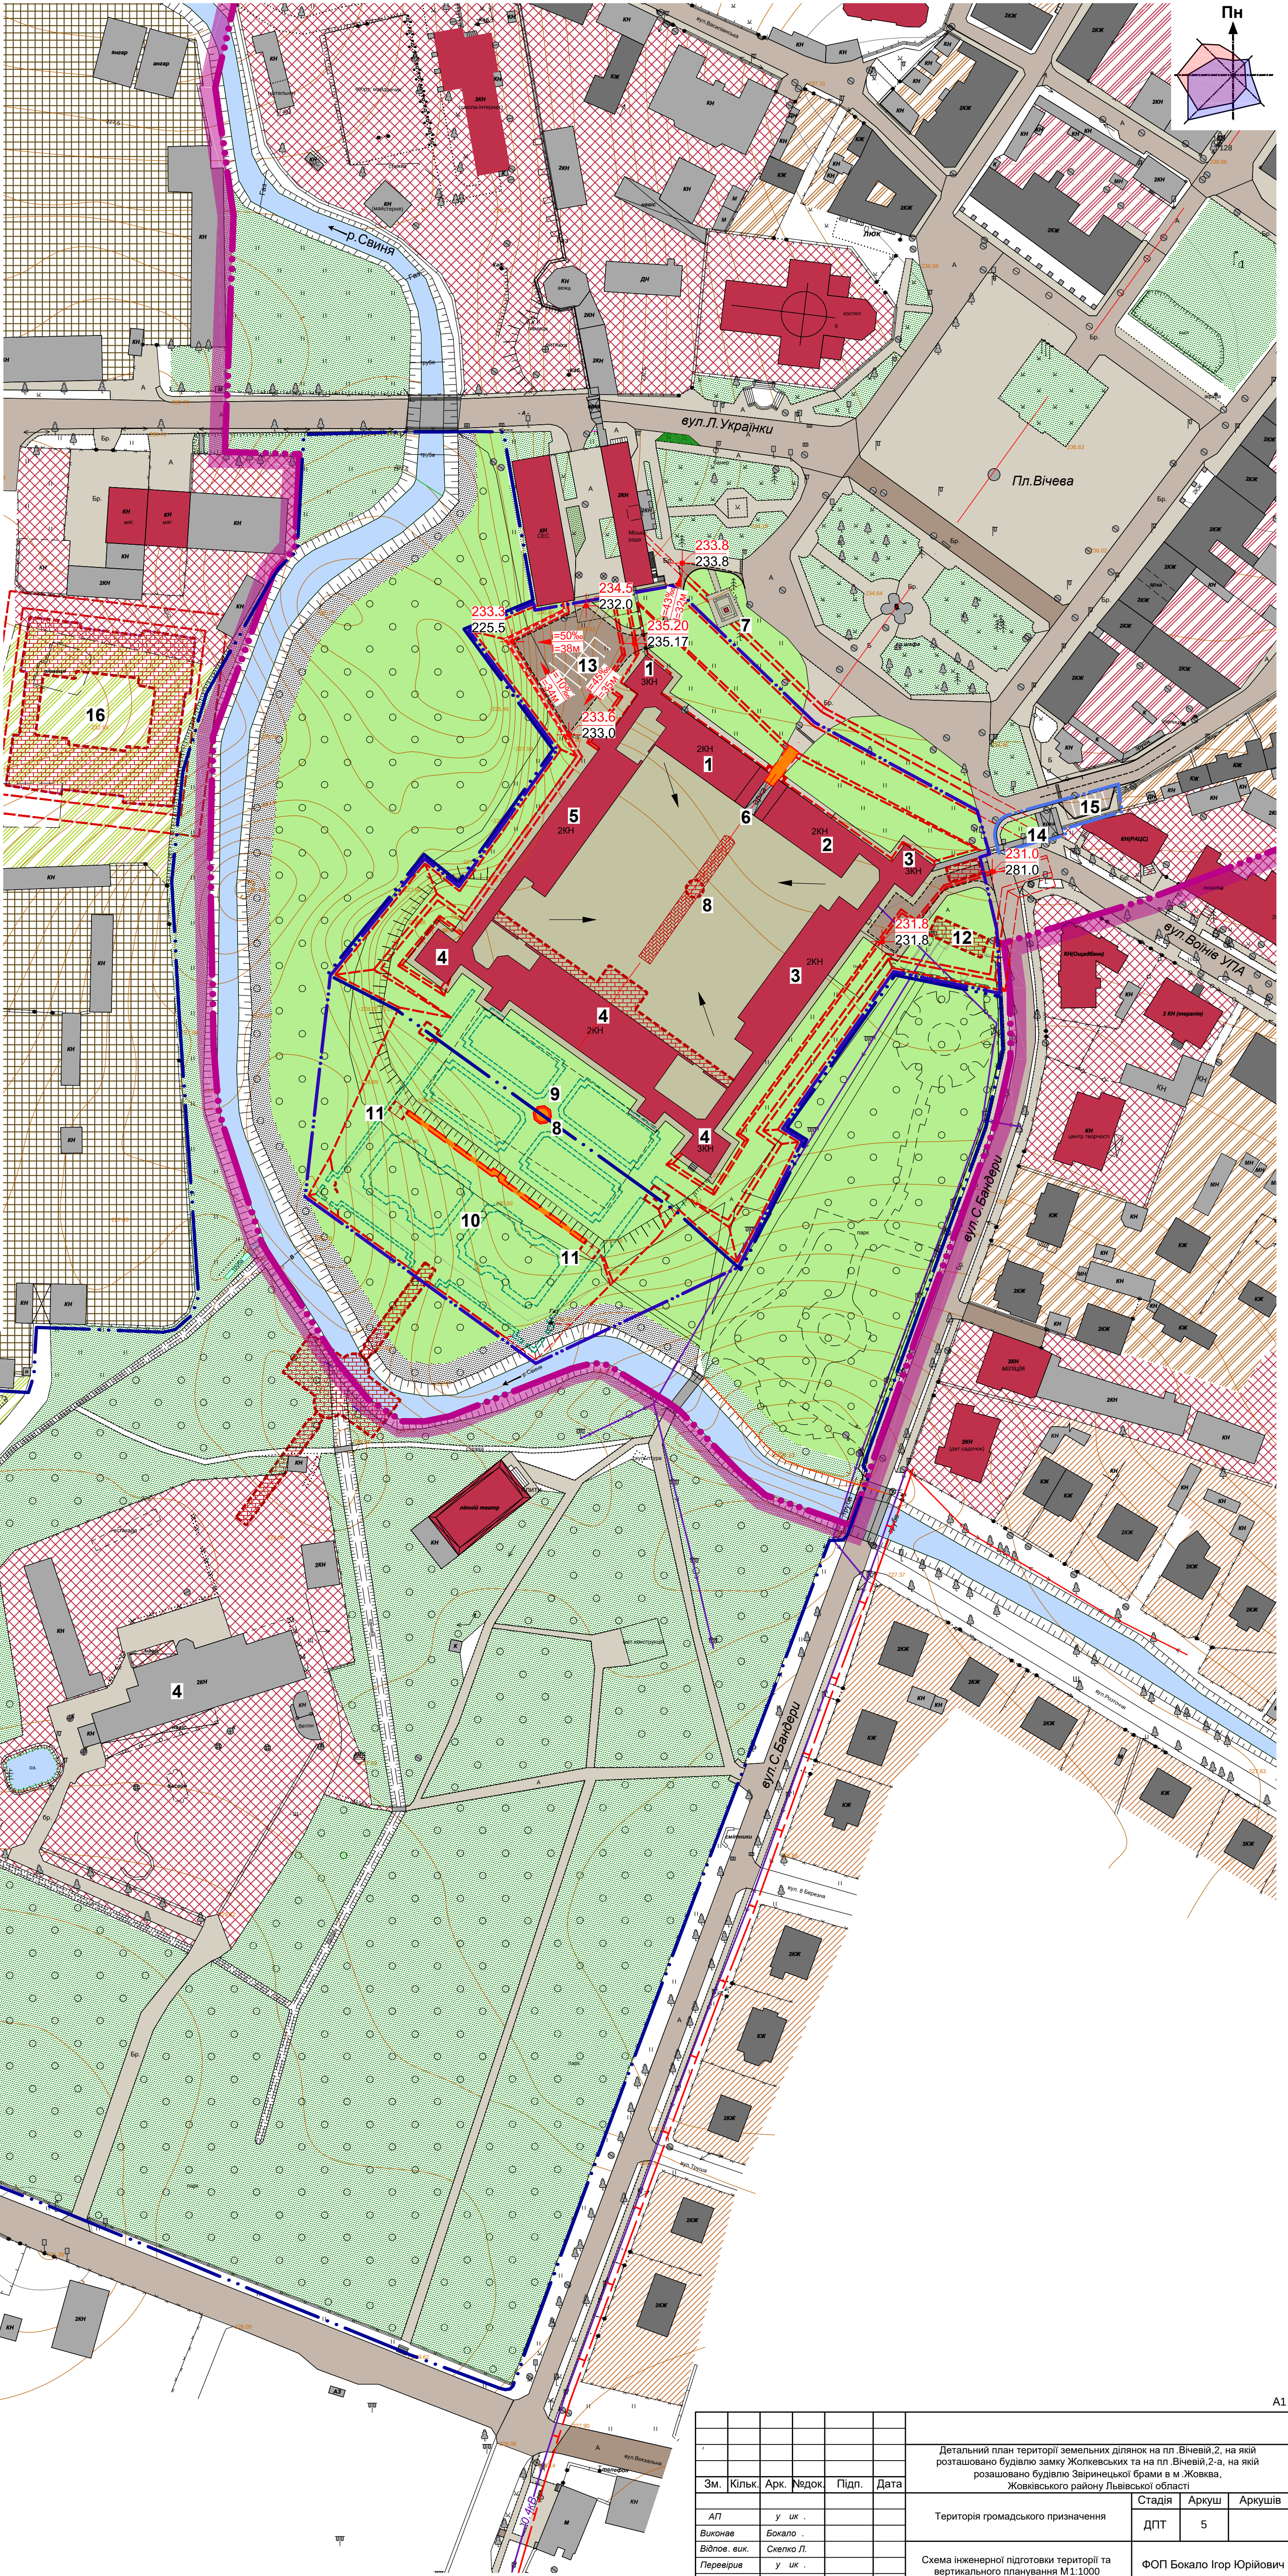

						Детальний план території земельних ділянок на пл. Вічеви, 2, на який розташовано будівлю замку Жолкевських та на пл. Вічеви, 2-а, на який розташовано будівлю Звіринецької брами в м. Жовква, Жовківського району Львівської області			
Зм.	Кільк.	Арк.	Недок.	Підп.	Дата	Територія громадського призначення	Стадія	Аркуш	Аркушів
АП		у	цк	.			ДПТ	5	
Виконав		Бокало	.			Схема інженерної підготовки території та вертикального планування М1:1000	ФОП Бокало Ігор Юрійович		
Відпов. вик.		Скелто Л.	.						
Перевіряв		у	цк	.					