


ВИКОПІЮВАННЯ З ГЕНПЛАНУ М.ЖОВКВА
ЖОВКІВСЬКОГО Р-НУ. М 1:5000


Погоджено:
Головний архітектор
району О.Цап

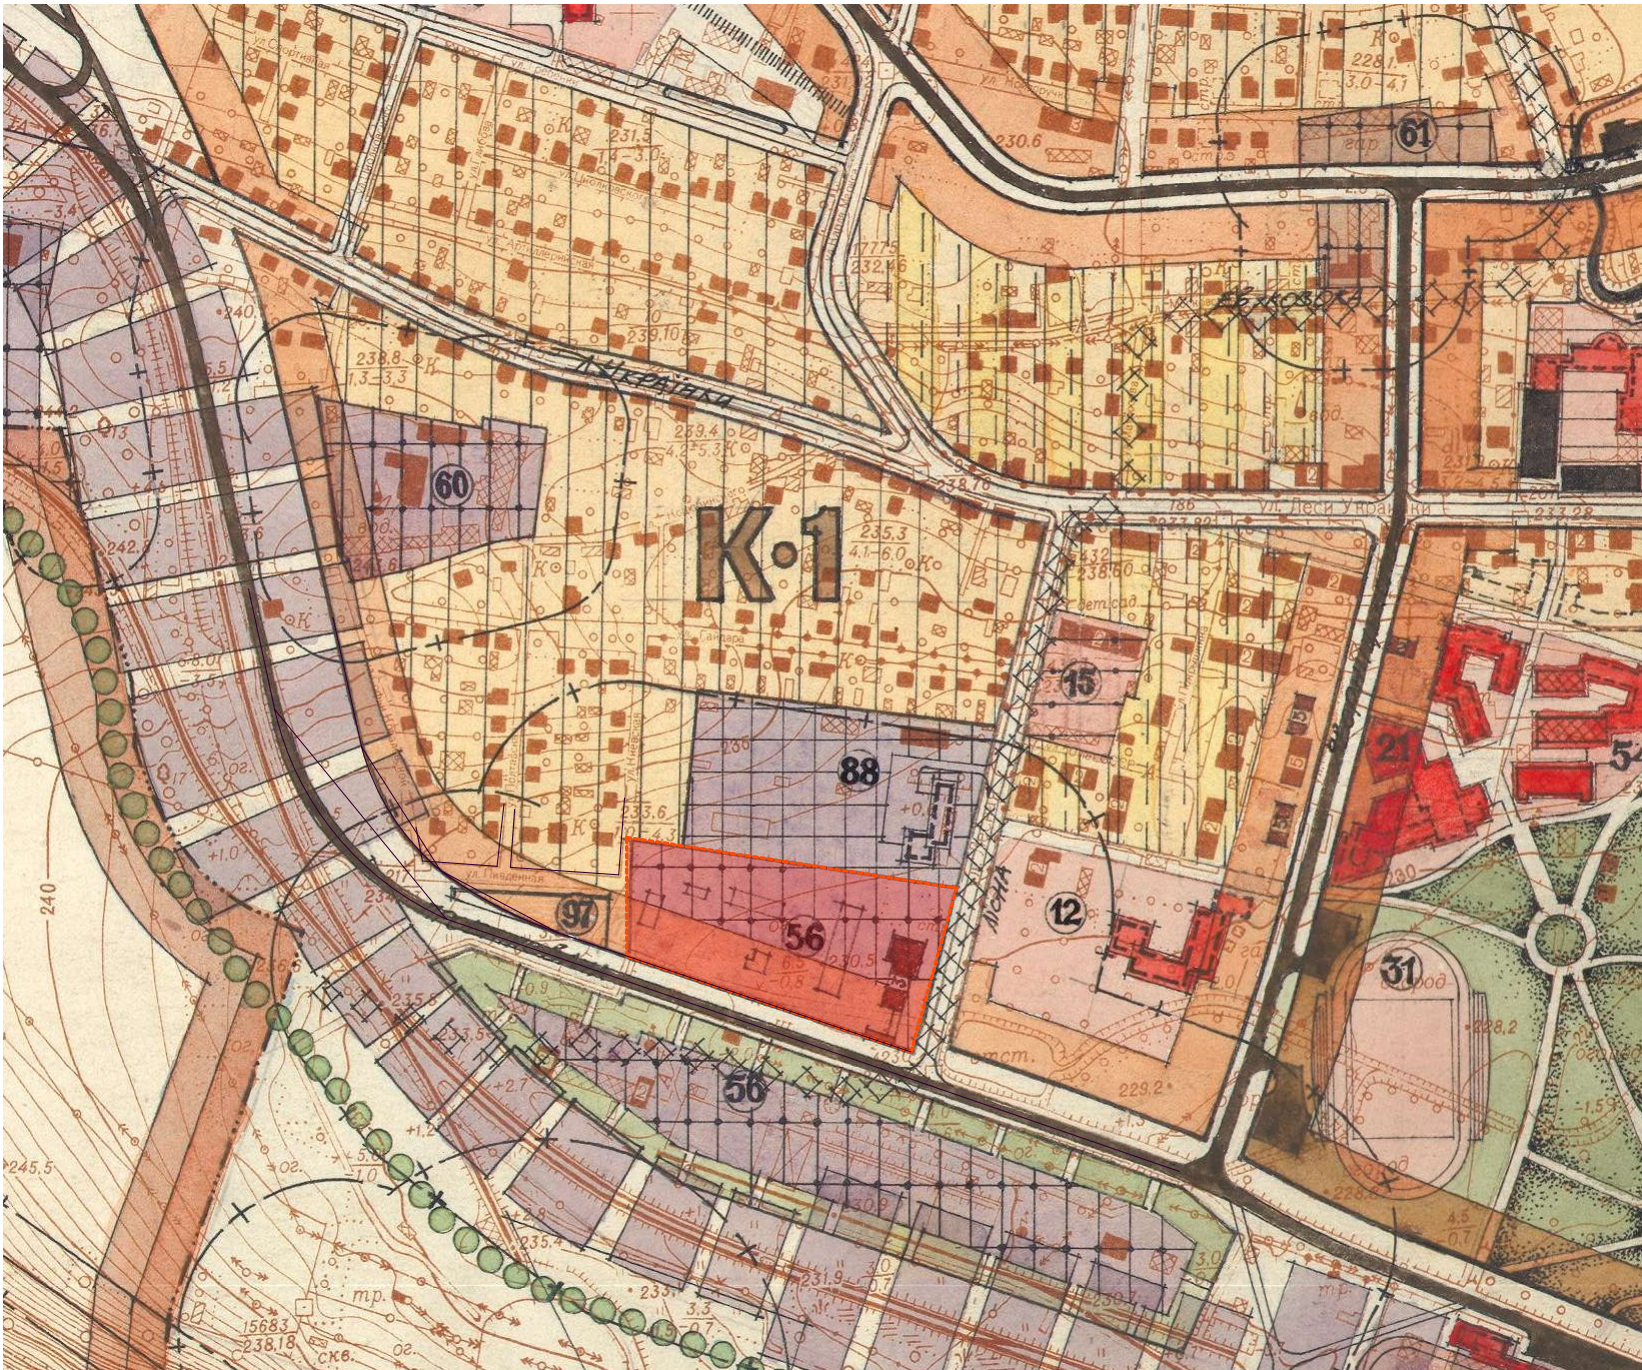

Межі території , щодо якої здійснюється
детальне планування між вул.Бічна Лісна - вул.Київська
Жовківського р-ну.

						Замовник: Жовківська м/рада			
						Детальний план території земельної ділянки між вул.Бічною Лісною - Київською в м.Жовква Жовківського р-ну.			
Зм.	К-ть	Арк.	№ п/п	підпис	Дата				
ГАП		Жура С.					Стадія	Аркуш	Аркушів
Виконав		Півторацький Т.					ДП		
						Викопіювання з генплану м.Жовква Жовківського р-ну М 1:5000	 ФОП Півторацький Тарас Михайлович		


ПЛАН ІСНУЮЧОГО СТАНУ ТЕРИТОРІЇ
ТА СХЕМА ПЛАНУВАЛЬНИХ ОБМЕЖЕНЬ
М 1:1000

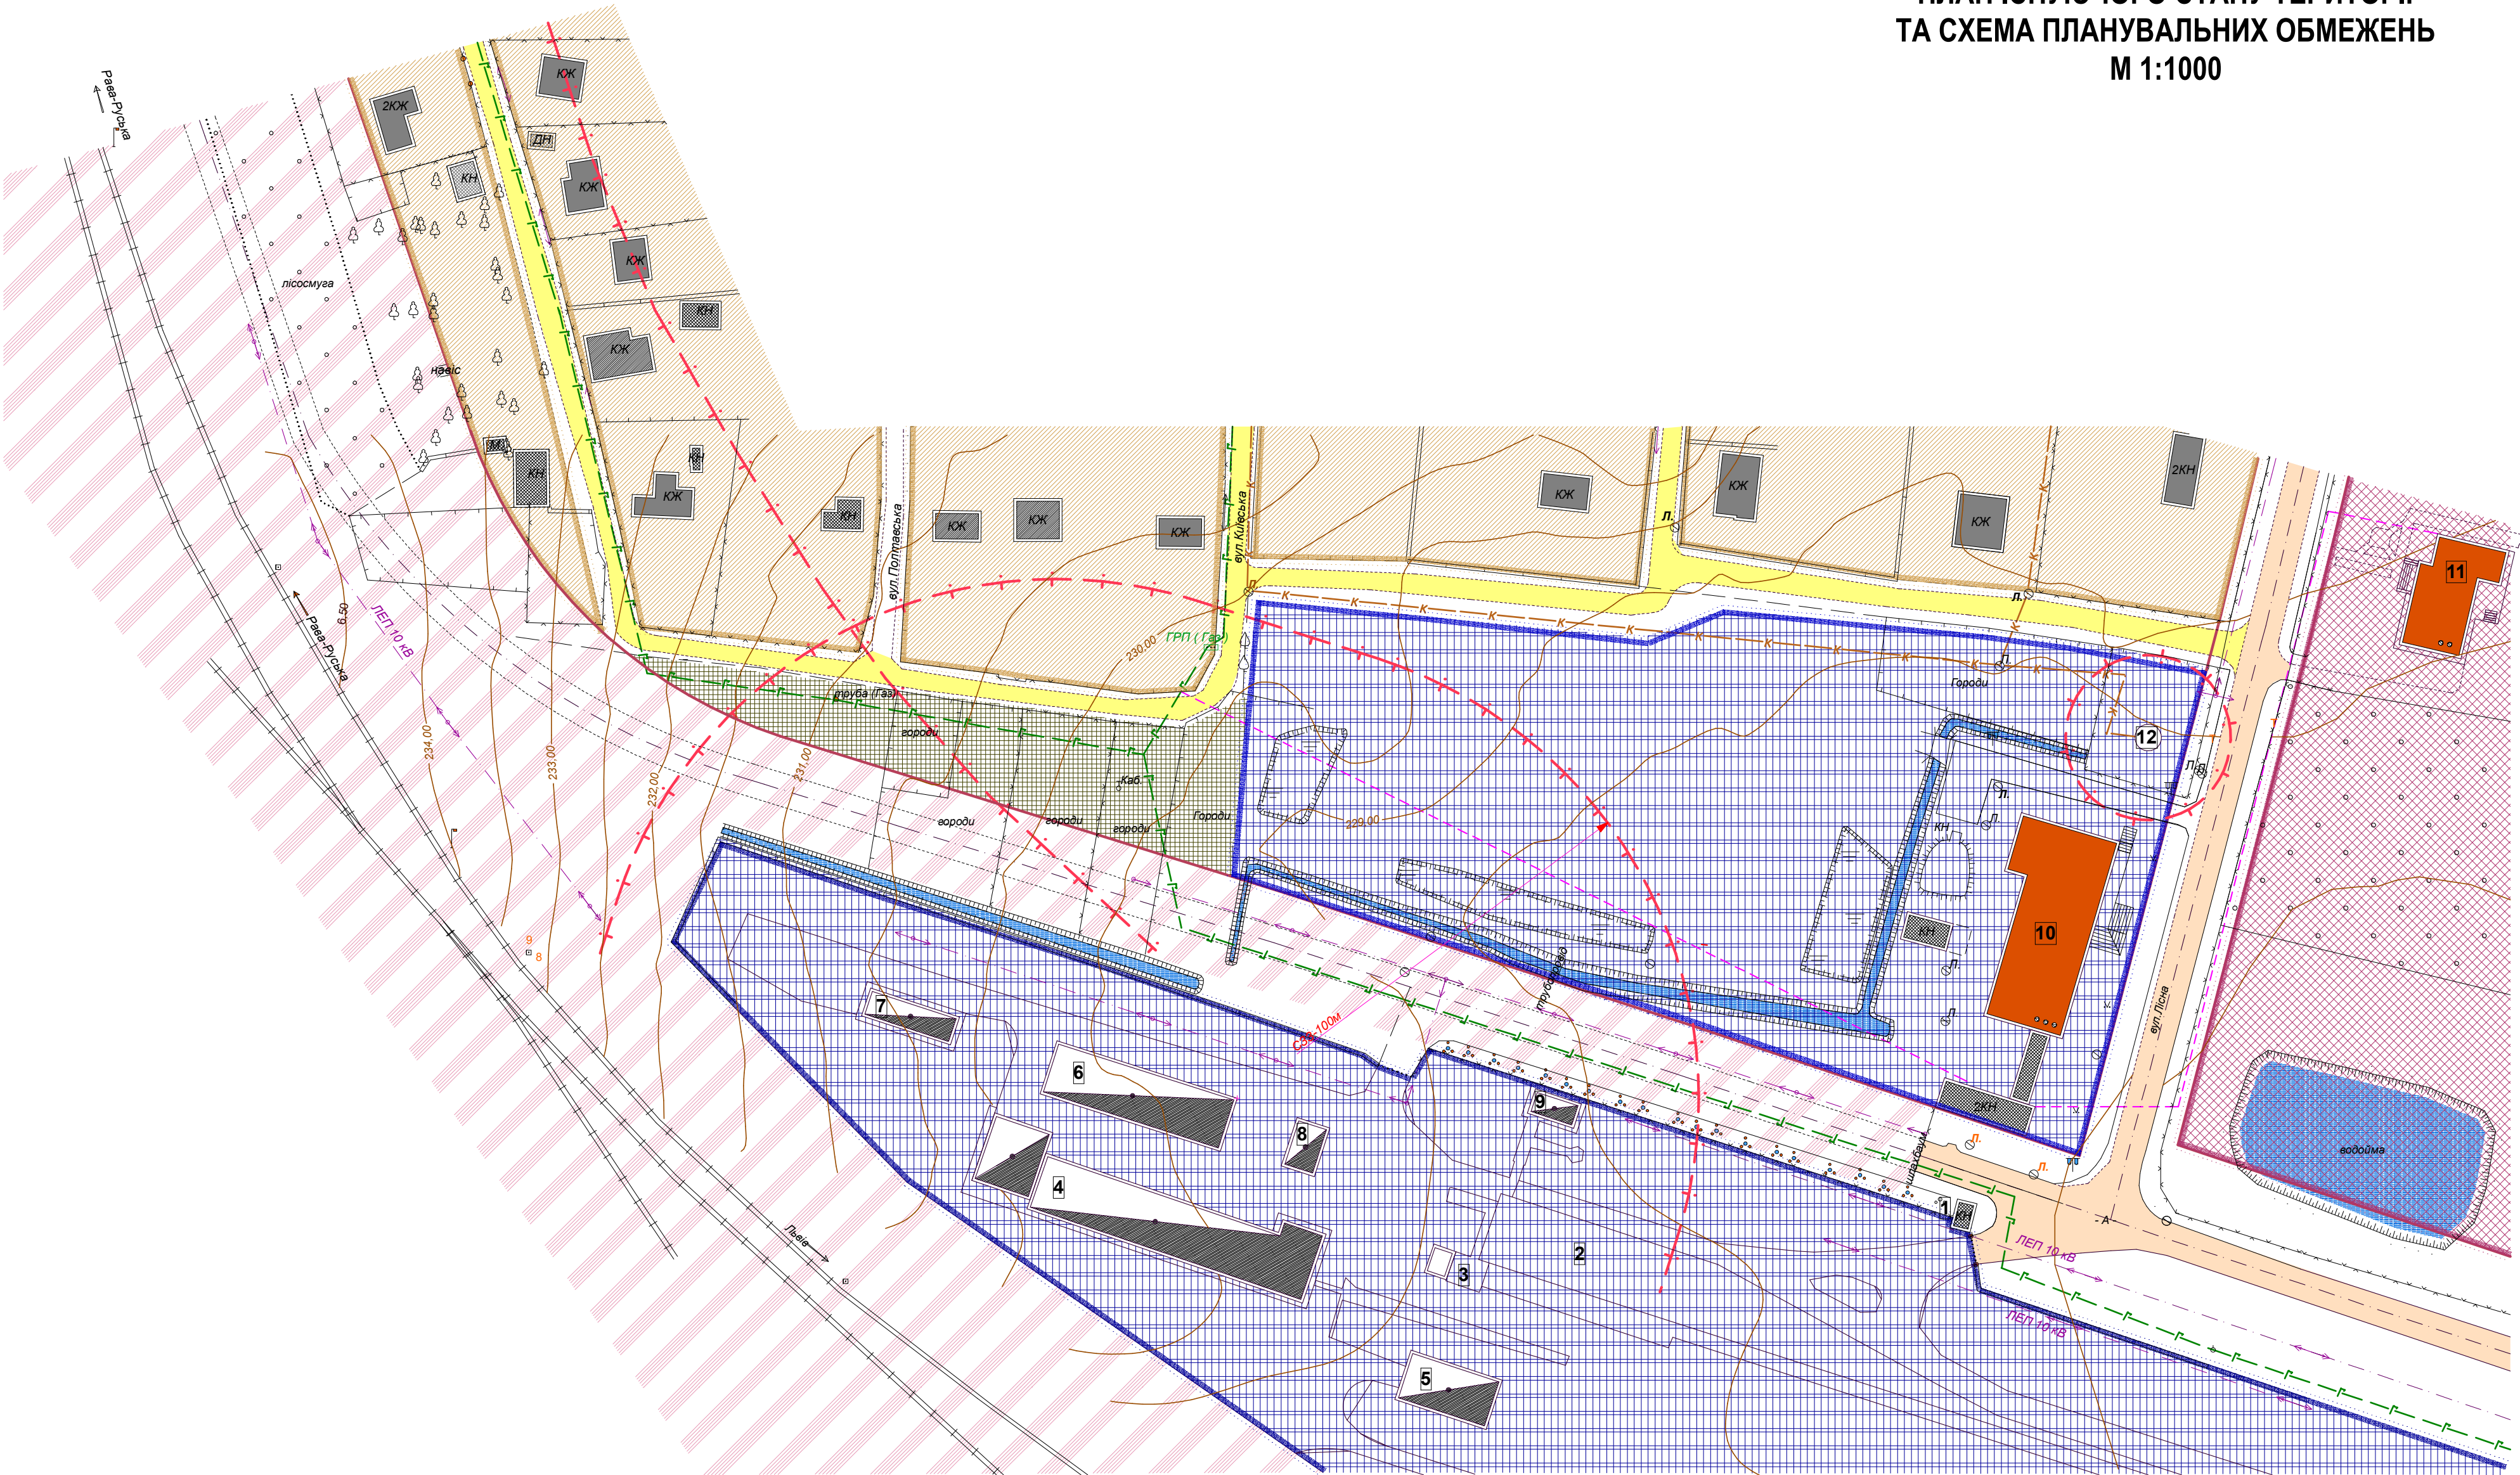

№	Призначення
1	Прохідна
2	Транспортер (СЗЗ- 50м)
3	Механізм приводу транспортера
4	Цех мех. переробки дер. Д/о цех №1 (СЗЗ-100м)
5	Деревообробний цех №2 (СЗЗ - 100м)
6	Сушильна камера . Склад готової продукції. (СЗЗ- 100м)
7	Котельня (СЗЗ - 100м)
8	Трансформаторна підстанція
9	Будинок для відпочинку робітників
10	Гуртожиток
11	Контора лісгоспу
12	КНС (каналізаційна насосна станція) (СЗЗ - 15м)

УМОВНІ ПОЗНАЧЕННЯ	
Існ.	громадська будівля
межа сільської ради	виробнича будівля
межа населеного пункту	водний об'єкт
межа ділянки, що проектується	червоні лінії вулиць
територія житлової садибної забудови	вулиці та проїзди з твердим покриттям
територія сільськогосподарського призначення (городи / пасовища, сінокліс)	вулиці та проїзди (щебінь)
територія зелених насаджень загального користування	площадки
територія громадської забудови	газопровід
територія виробнича	водопровід
територія комунальна	каналізація побутова
територія транспортної інфраструктури	кабель зв'язку
житловий будинок (капітальний / некапітальний)	санітарно - захисна зона
житловий будинок запроєктований раніше	ЛЕП з охоронною зоною
нежитлова будівля (вогнестійка / невогнестійка)	
навіс	
виробнича будівля та споруда існуюча	
виробнича будівля та споруда запроєкт. раніше	

						Замовник: Жовтиська мірада			
Зм.	К-ть	Арк.	№ п/п	підпис	Дата	Детальний план території земельної ділянки між вул.Білою Поною - Київською в м.Жовтисі Жовтиського р-ну			
ГАП Виконав		Жура С. Піворачий Т.					Старда ДП	Архус Архус	
						ПЛАН ІСНУЮЧОГО СТАНУ ТЕРИТОРІЇ ТА СХЕМА ПЛАНУВАЛЬНИХ ОБМЕЖЕНЬ М 1:1000		ФОП Піворачий Тарас Михайлович	

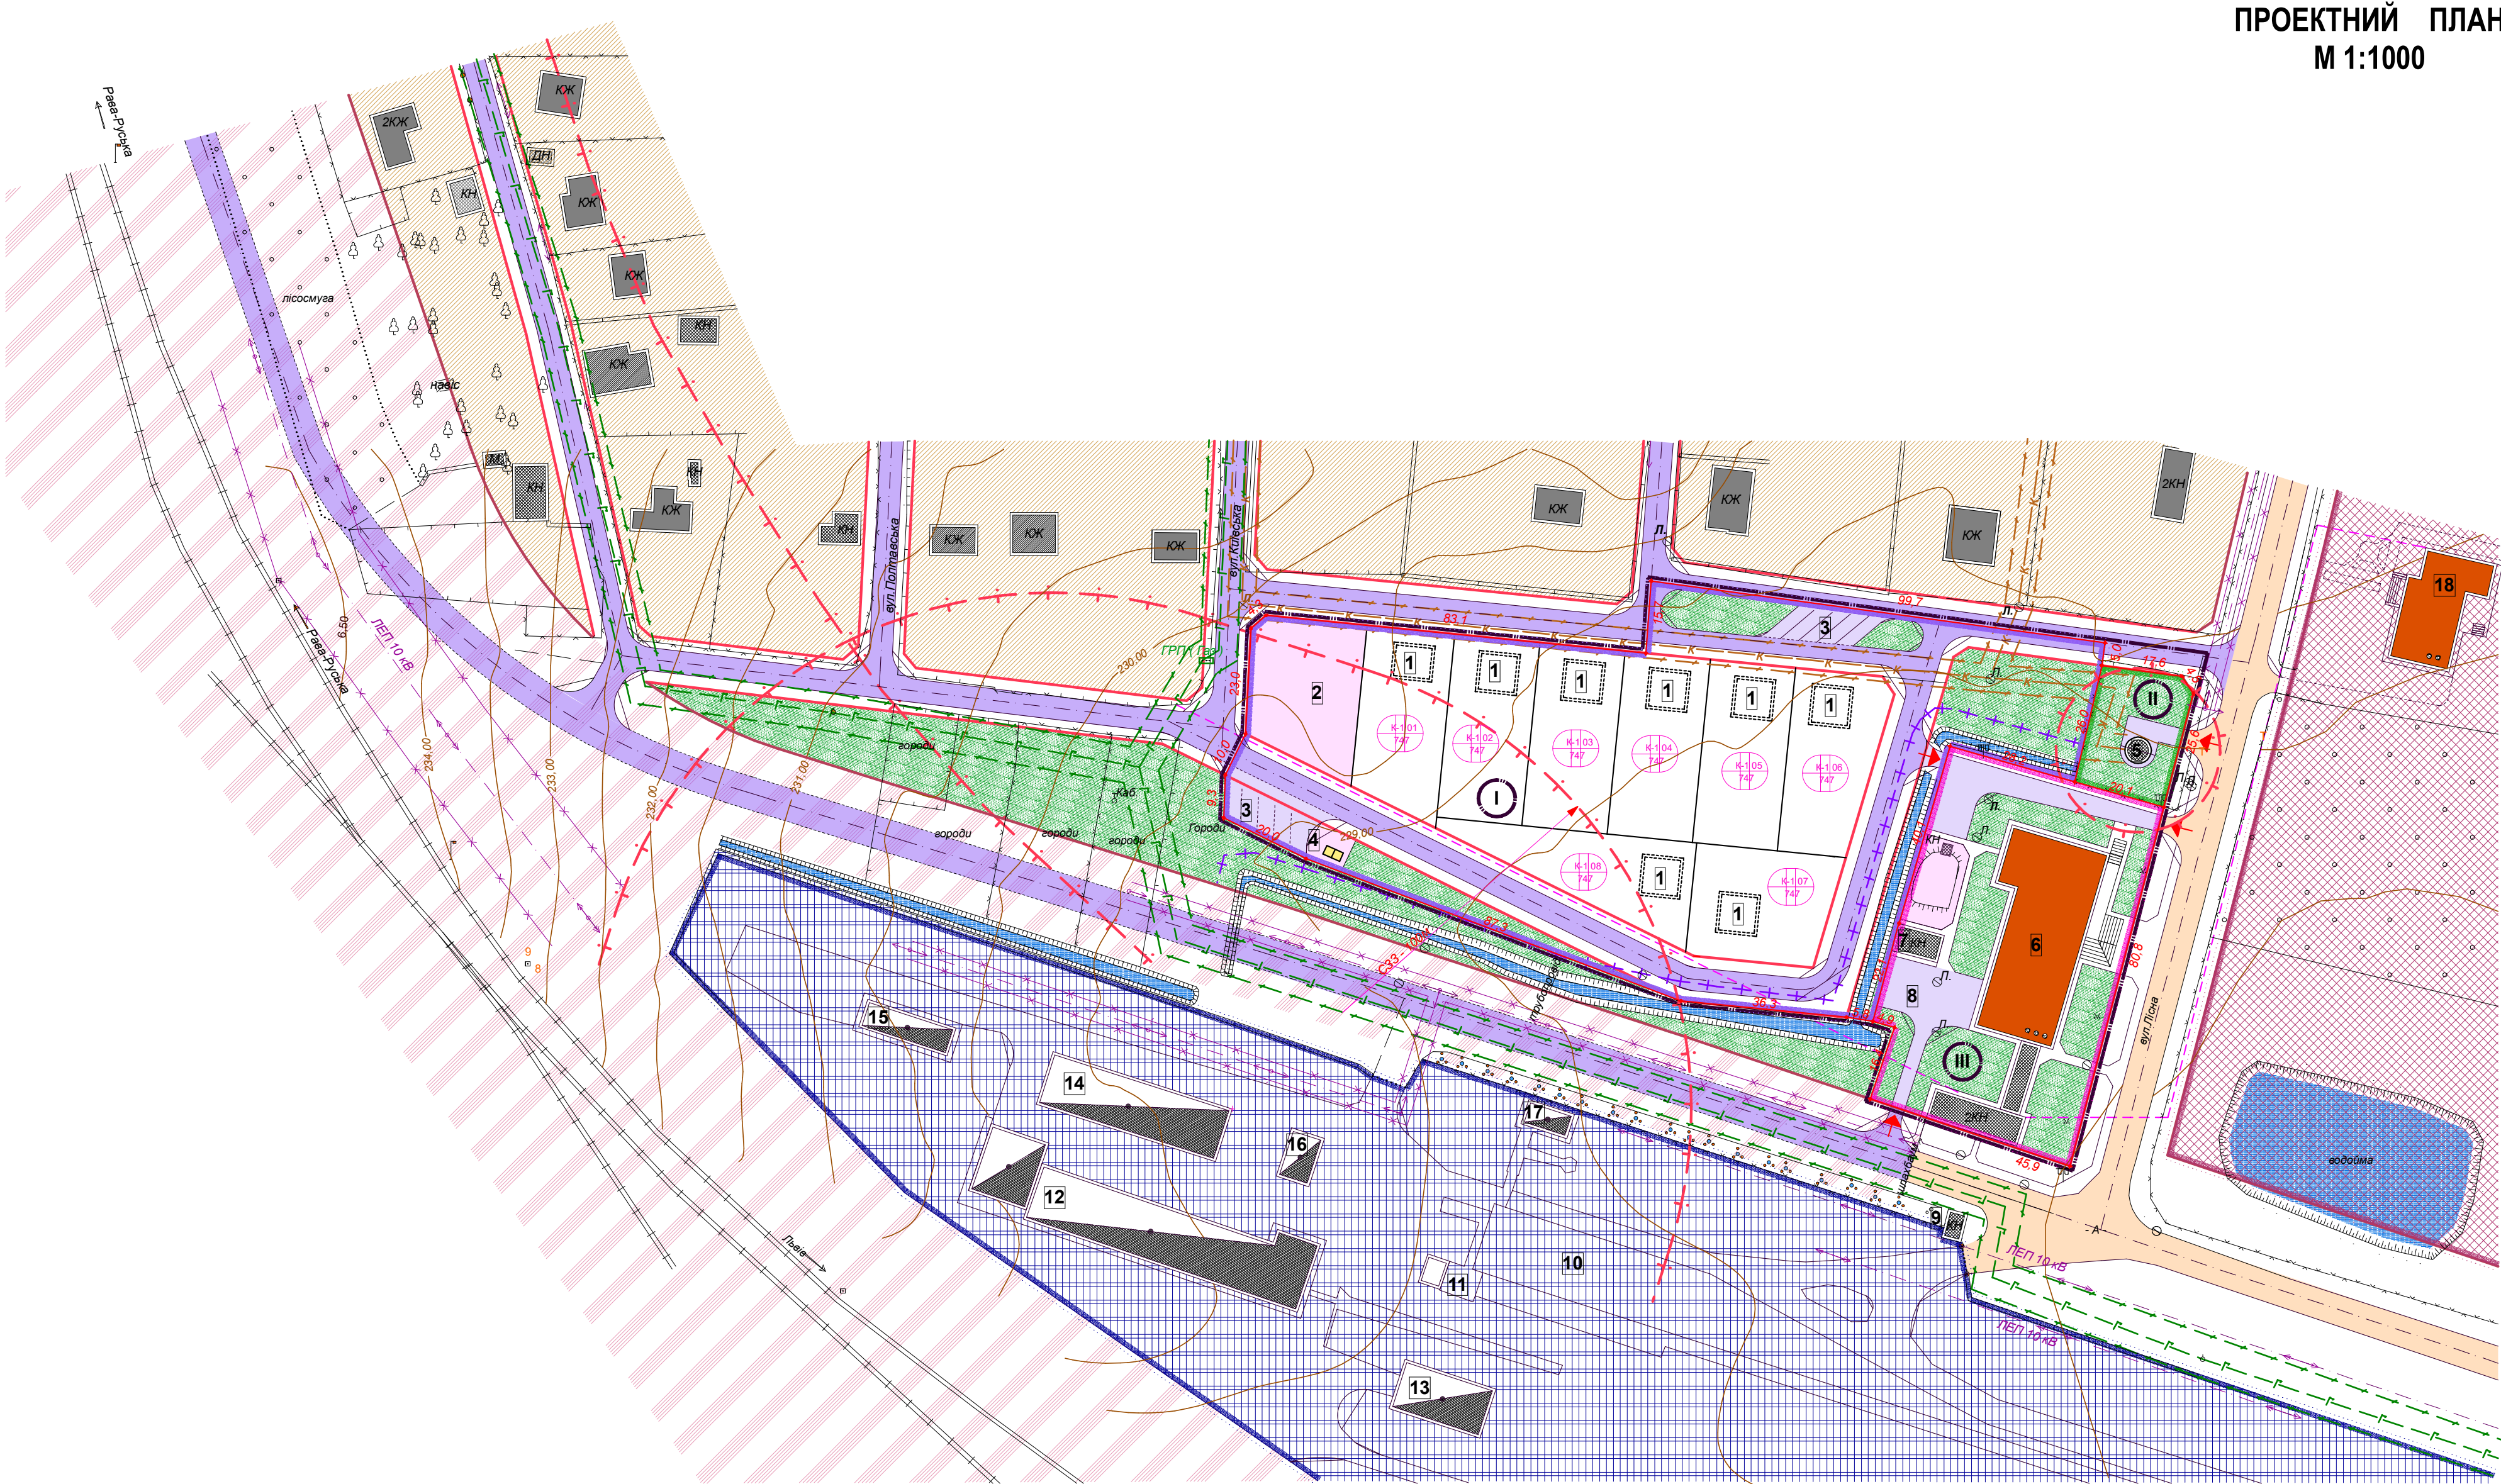

ПРОЕКТНИЙ ПЛАН
М 1:1000

I ТЕРИТОРІЯ ДЛЯ ВПЛАТУВАННЯ ГРУПИ ІНДИВІДУАЛЬНОЇ ЖИТЛОВОЇ ЗАБУДОВИ				III ТЕРИТОРІЯ ДЛЯ ОБСЛУГОВУВАННЯ ГУРТОЖИТКУ ЛІСОГУСПУ			
ЕКСПЛІКАЦІЯ				ЕКСПЛІКАЦІЯ			
№ об'єкта	Використання будівлі, споруди (існуючий)	Примітки		№ об'єкта	Використання будівлі, споруди (існуючий)	Примітки	
1	індивідуальні житлові будинки	проект.		6	гуртожиток	існ.	
2	дитячий майданчик	проект.		7	котельня	існ.	
3	автостоянка	проект.		8	господарський двір	проект.	
4	площадка для сміттєвих баків	проект.					
ТЕХНІКО - ЕКОНОМІЧНІ ПОКАЗНИКИ				ТЕХНІКО - ЕКОНОМІЧНІ ПОКАЗНИКИ			
№ п/п	Найменування	Одиниця виміру		№ п/п	Найменування	Одиниця виміру	
1	площа ділянки	га	1.1634	1	площа ділянки	га	0.3845
2	площа житлової групи	га	0.5076	2	площа забудови	м2	1120
	- кількість ділянок	шт.	8	3	площа мощення	га	0.1415
	- площа 1 ділянки	га	0.0747	4	площа зелених насаджень	га	0.1310
	- площа забудови	м2	648	5	коефіцієнт щільності забудови	%	29,1
	- площа мощення	га	0.1440				
	- коефіцієнт щільності забудови	%	10,8	ЕКСПЛІКАЦІЯ			
	- площа зелених насаджень	га	0.3888	№ об'єкта	Використання будівлі, споруди (існуючий)	Примітки	
3	площа вулиць та площадок	га	0.3980	9	Прокладка	існ.	
4	площа зелених насаджень заг. кор.	га	0.1678	10	Транспортер (СЗЗ- 50м)		
II ТЕРИТОРІЯ ДЛЯ ОБСЛУГОВУВАННЯ КНС (КАНАЛІЗАЦІЙНОЇ НАСОСНОЇ СТАНЦІЇ).				11	Механізм привозу транспортера		
ЕКСПЛІКАЦІЯ				12	Цех мех. переробки дер. Д/о цех №1 (СЗЗ-100м)		
№ об'єкта	Використання будівлі, споруди (існуючий)	Примітки		13	Деревообробний цех №2 (СЗЗ - 100м)		
5	КНС (каналізаційна насосна станція)	існ.		14	Сушильна камера - Склад готової продукції. (СЗЗ- 100м)		
ТЕХНІКО - ЕКОНОМІЧНІ ПОКАЗНИКИ				15	Котельня (СЗЗ - 100м)		
№ п/п	Найменування	Одиниця виміру		16	Трансформаторна підстанція		
1	площа ділянки	га	0.0558	17	Будинки для відпочинку робітників		
2	площа забудови	м2	26	18	Контора лісгоспу		
3	площа мощення	га	0.0070	ТЕХНІКО - ЕКОНОМІЧНІ ПОКАЗНИКИ (територія опрацювання ДП)			
4	площа зелених насаджень	га	0.0462	№ п/п	Найменування	Одиниця виміру	
5	коефіцієнт щільності забудови	%	4,65	1	площа ділянки	га	1.6142
				2	площа забудови	м2	1754
				3	площа мощення	га	0.2925
				4	площа вулиць та проїздів	га	0.7973
				5	площа зелених насаджень	га	0.3450
				6	коефіцієнт щільності забудови	%	11,1

УМОВНІ ПОЗНАЧЕННЯ

Існ.	Проект.	Існ.	Проект.
	межа ділянки, що проектується		водний об'єкт
	територія житлової садибної забудови		червоні лінії вулиць
	територія сільськогосподарського призначення (городів / пасовища, сінокоси)		вулиці та проїзди з твердим покриттям
	територія зелених насаджень загального користування		тротуари
	територія громадської забудови		площадки
	територія виробнича		газопровід
	територія транспортної інфраструктури		водопровід
	житловий будинок (капітальний / некапітальний)		каналізація побутова
	нежитлова будівля (вогнестійка / невогнестійка)		мережі зв'язку
	громадська будівля		кабель електропостачання
	виробнича будівля		санітарно - захисна зона
	навіс		ЛЕП з охоронною зоною
	мощення		заїзд
			смітник

						Замовник: Жовтєвська мірада		
Зм.	К-ть	Арк.	№ п/п	підпис	Дата	Детальний план території земельної ділянки між вул.Бачнею Любом - Київською в м.Жовтєва Жовтєвського р-ну.		
ГАП	Жура С. Пятровичий Т.					стадія ДП	Аркуш	Аркушів
Висновок								
						ПРОЕКТНИЙ ПЛАН М 1:1000		
						 ФОП Пятровичий Тарас Михайлович		