Схема розташування території в планувальній структурі м.Жовкви на основі історико-архітектурного опорного плану

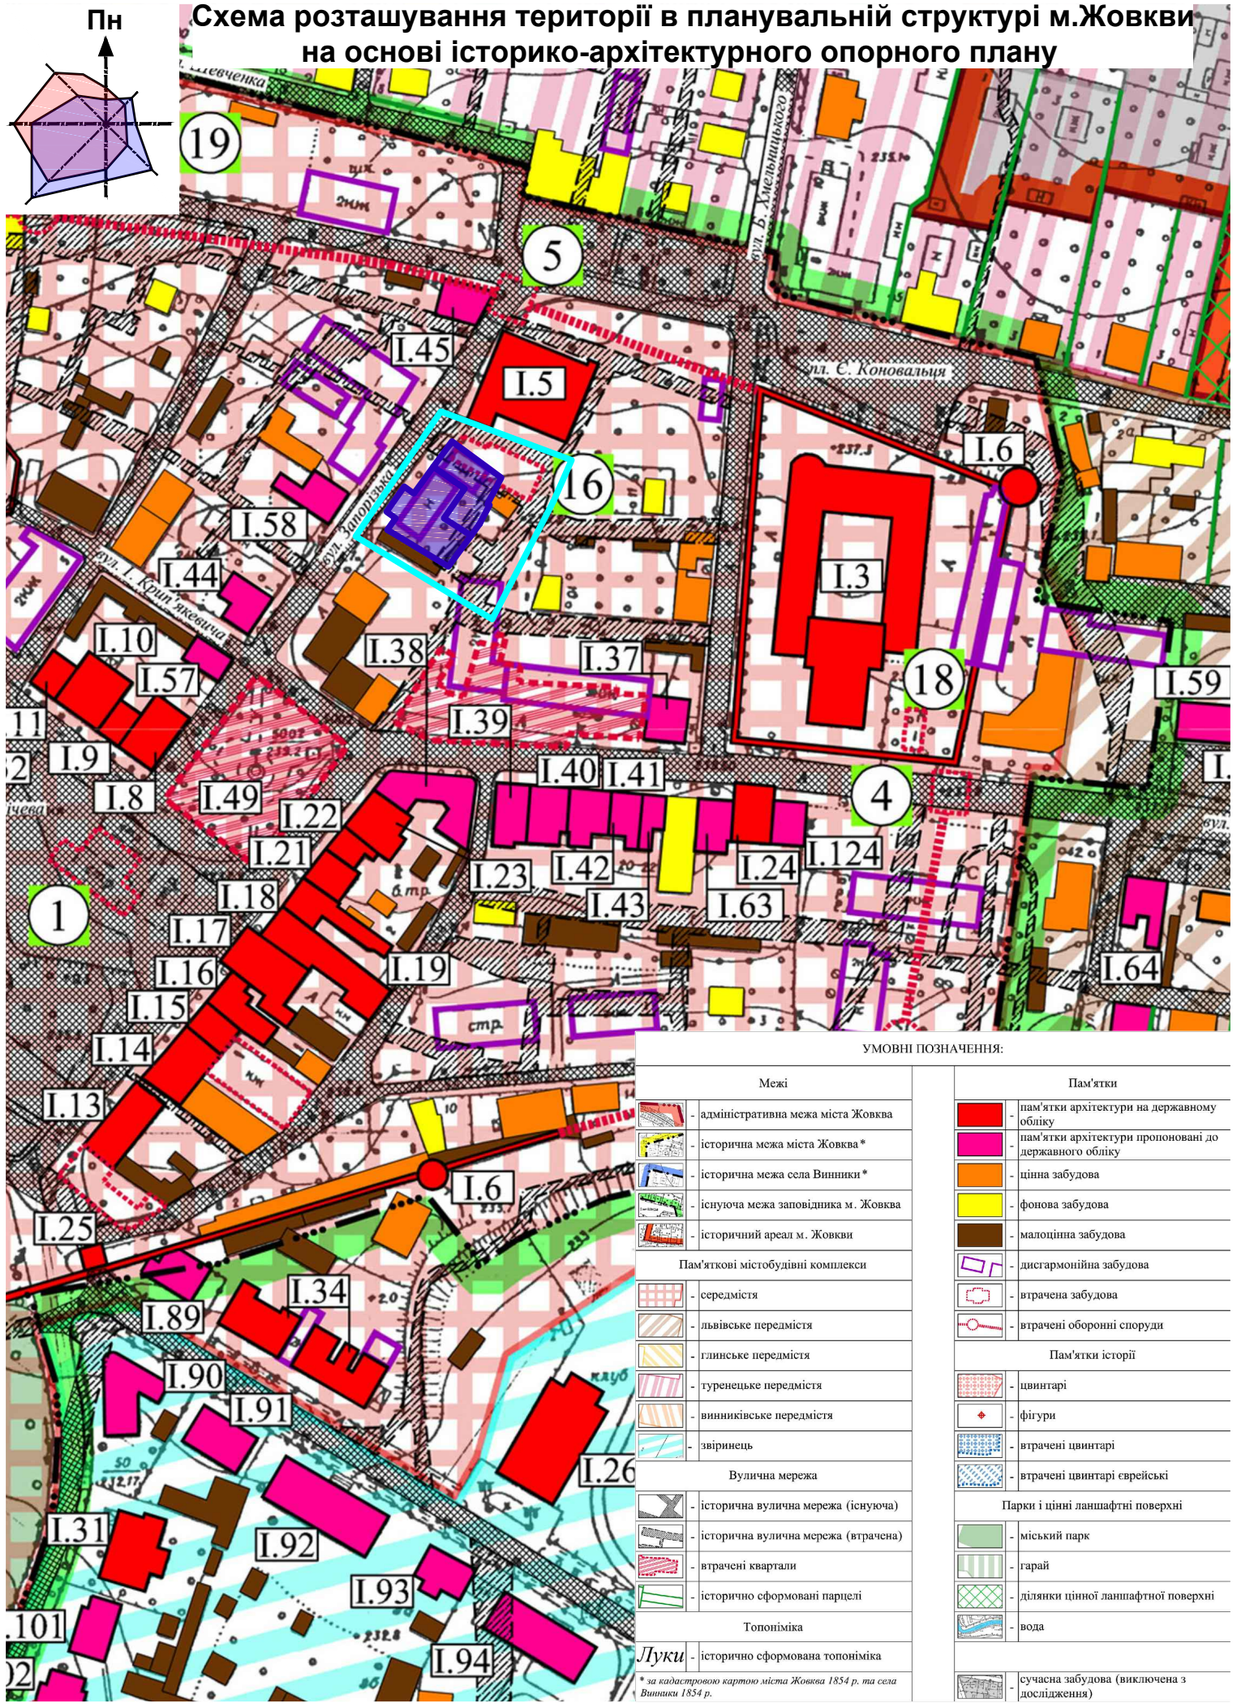

УМОВНІ ПОЗНАЧЕННЯ:

Межі		Пам'ятки	
-	адміністративна межа міста Жовква	-	пам'ятки архітектури на державному обліку
-	історична межа міста Жовква *	-	пам'ятки архітектури пропоновані до державного обліку
-	історична межа села Винники *	-	цінна забудова
-	існуюча межа заповідника м. Жовква	-	фонова забудова
-	історичний ареал м. Жовкви	-	малоцінна забудова
Пам'яткові містобудівні комплекси		-	дисгармонійна забудова
-	середмістя	-	втрачена забудова
-	львівське передмістя	-	втрачені оборонні споруди
-	глинське передмістя	Пам'ятки історії	
-	туренецьке передмістя	-	цвинтарі
-	винниківське передмістя	-	фігури
-	звіринець	-	втрачені цвинтарі
Вулична мережа		-	втрачені цвинтарі єврейські
-	історична вулична мережа (існуюча)	Парки і цінні ланшафтні поверхні	
-	історична вулична мережа (втрачена)	-	міський парк
-	втрачені квартали	-	гарай
-	історично сформовані парцелі	-	ділянки цінної ланшафтної поверхні
Топоніміка		-	вода
Луки	- історично сформована топоніміка	-	сучасна забудова (виключена з дослідження)

* за кадастровою картою міста Жовква 1854 р. та села Винники 1854 р.

Схема розташування території в планувальній структурі м.Жовкви

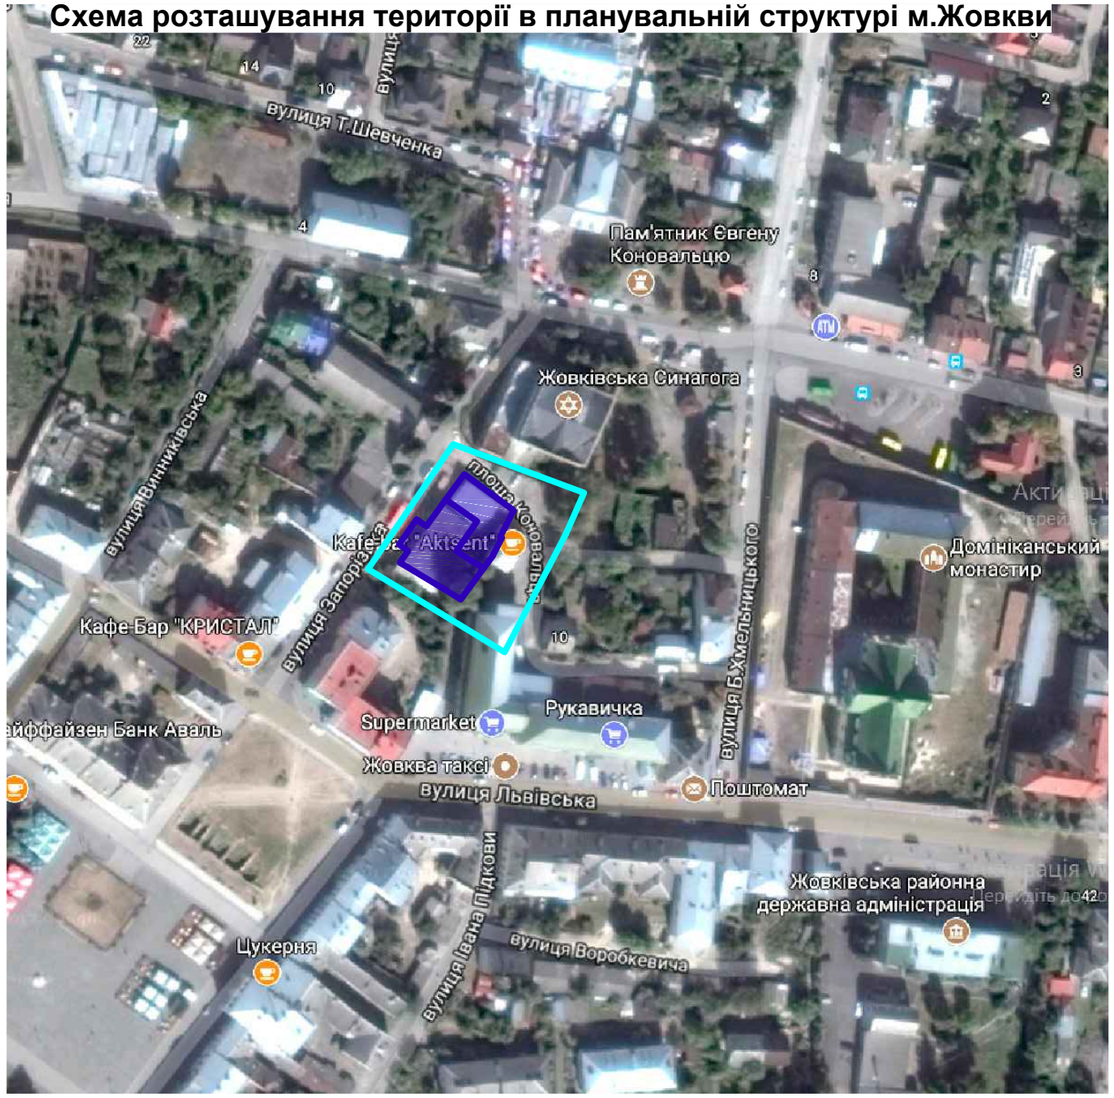

Умовні позначення:

- межі території, щодо якої здійснюється детальне планування
- межа території опрацювання

А3

						2019
						Детальний план території кварталу, обмеженого вулицями Львівська, Запорізька, Б.Хмельницького та Є.Коновальця у м.Жовква, Жовківського району Львівської області
Зм.	Кільк.	Арк.	№док.	Підп.	Дата	
ГАП		Дубик Ю.				Територія громадського призначення
Виконав		Бокало І.				
Перевірив		Дубик Ю.				Схема розташування території у планувальній структурі населеного пункту

Стадія	Аркуш	Аркушів
ДПТ	1	9

ФОП Бокало Ігор Юрійович