


ПЛАН ІСНУЮЧОГО ВИКОРИСТАННЯ ТЕРИТОРІЇ СУМІЩЕННИЙ З
СХЕМОЮ ІСНУЮЧИХ ПЛАНУВАЛЬНИХ ОБМЕЖЕНЬ М1:500

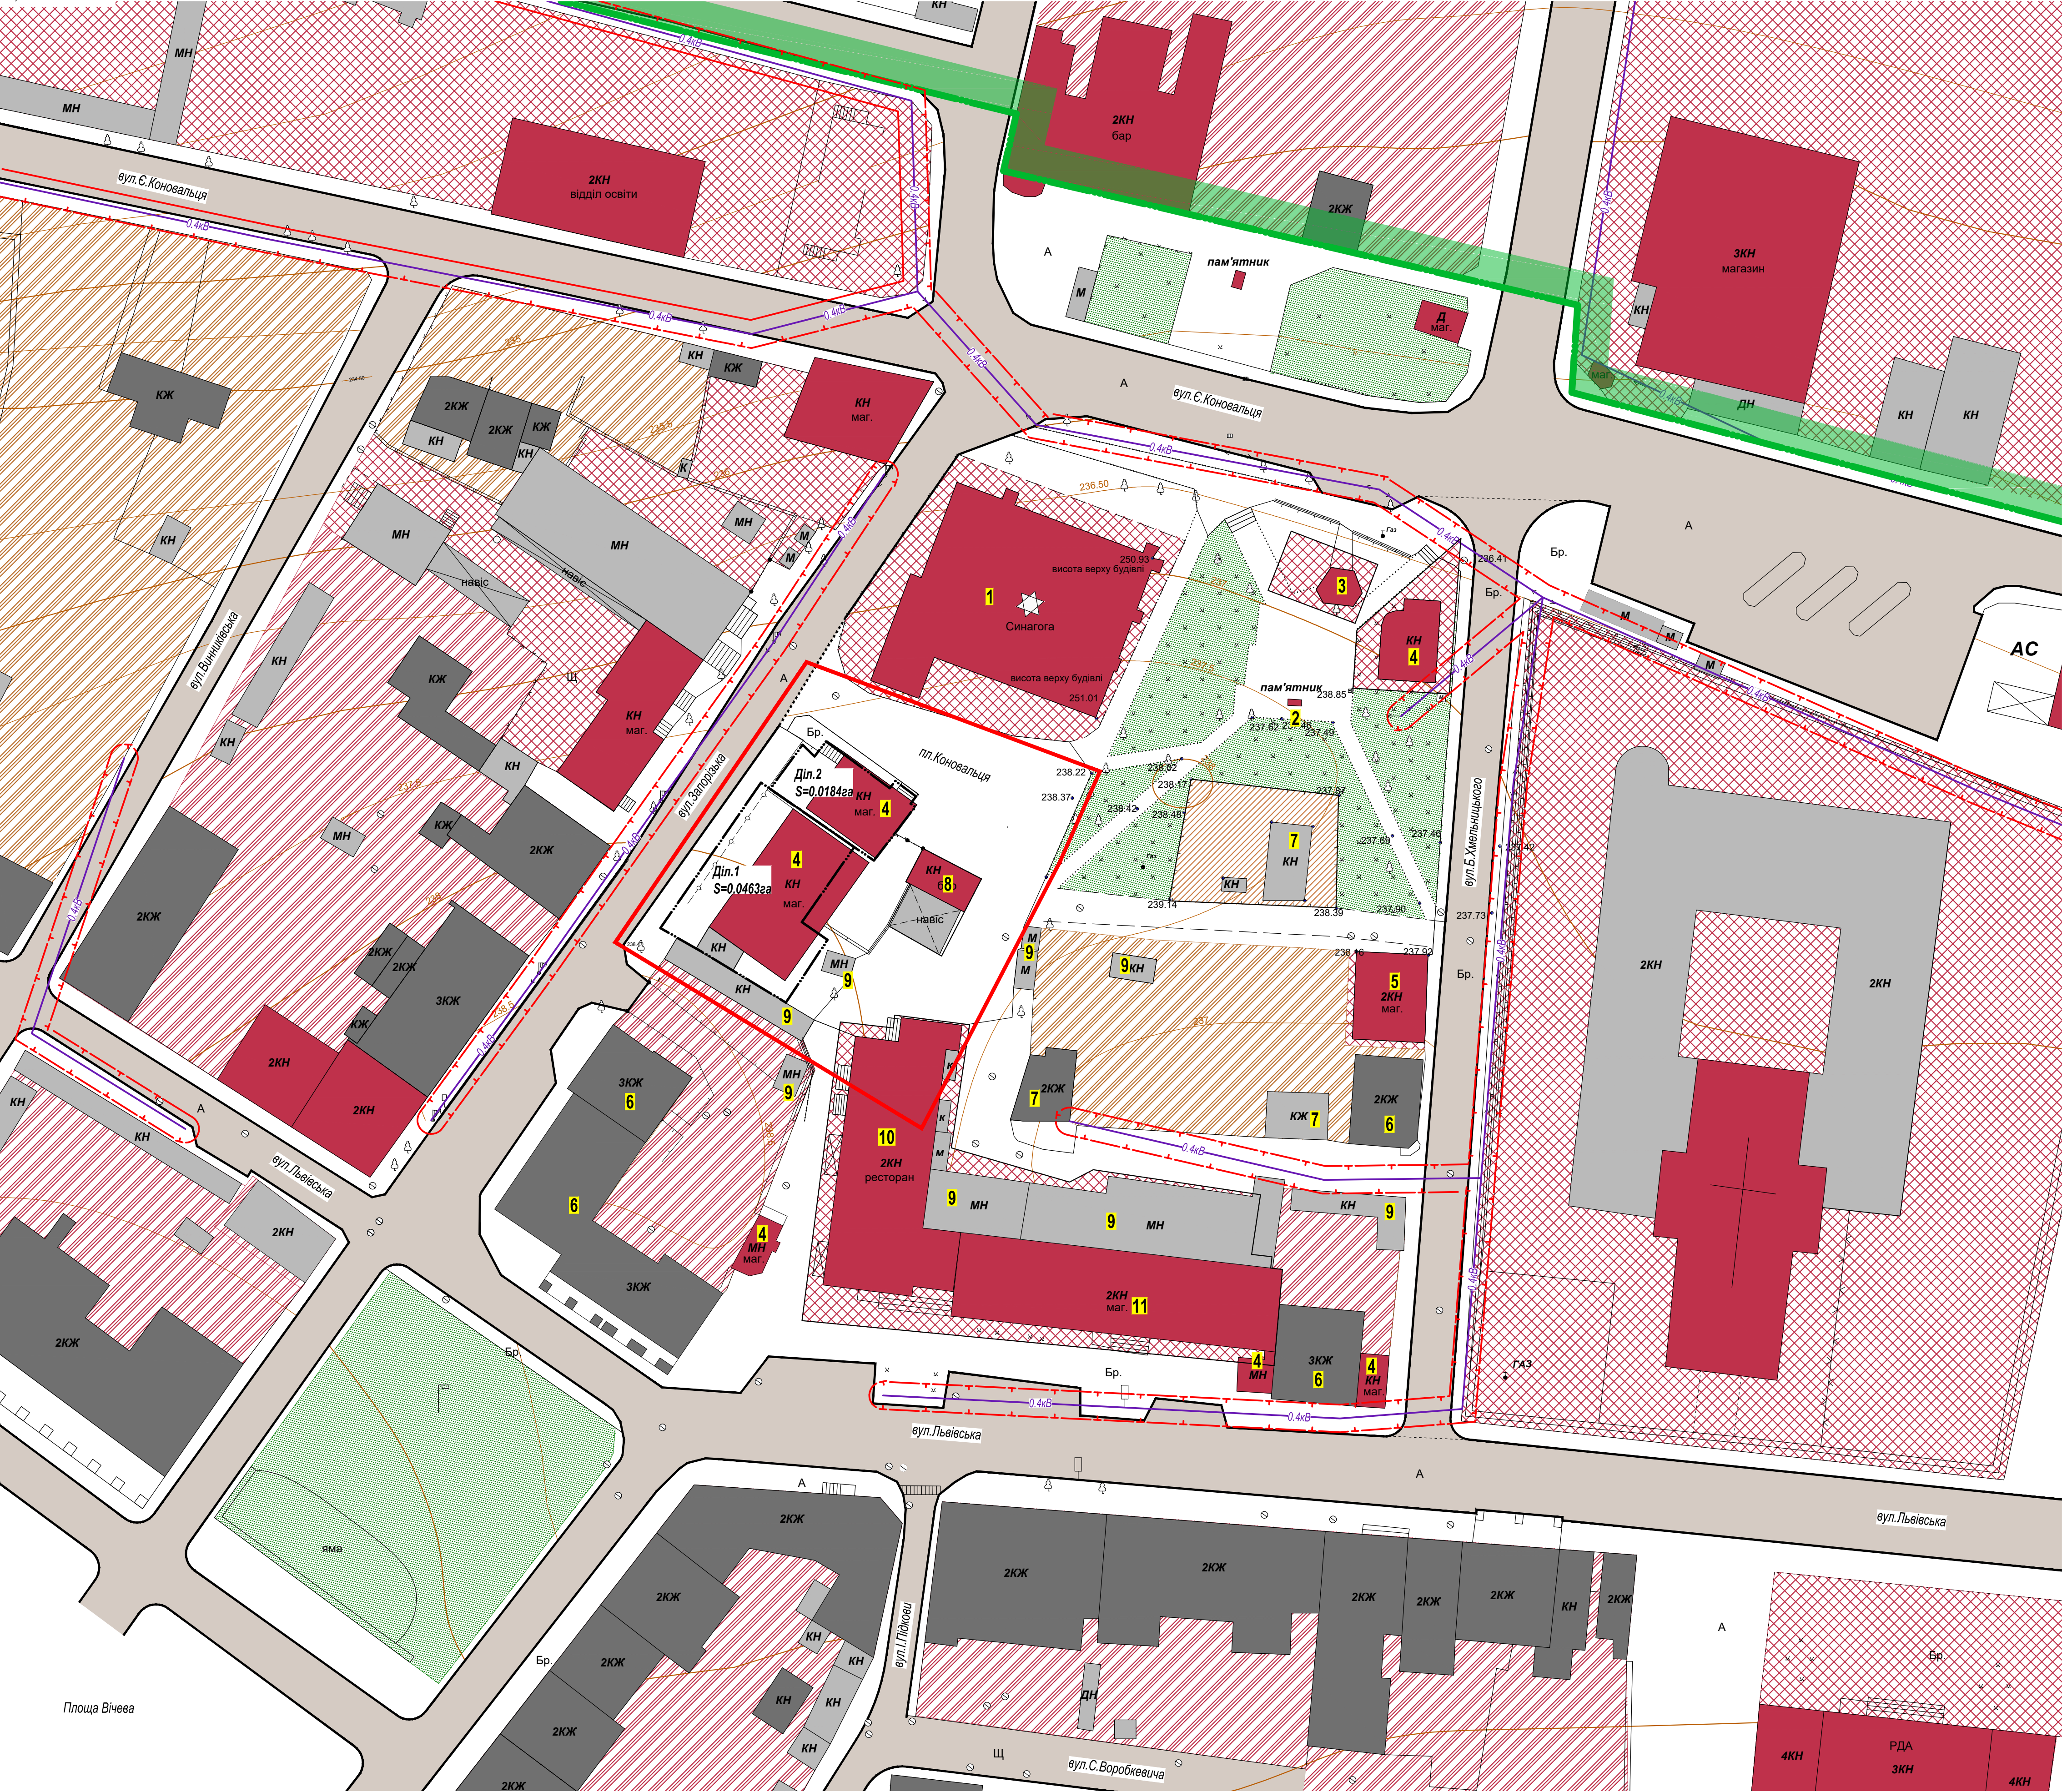

Експлікація:

№ п/п	Найменування	Примітки
1	Синагога	існ.
2	Пам'ятник	існ.
3	Ветаптека (некапітальна одноповерхова споруда)	існ.
4	Магазин (некапітальна одноповерхова споруда)	існ.
5	Магазин	існ.
6	Житловий будинок з громадською функцією в рівні першого поверху	існ.
7	Житловий будинок	існ.
8	Кафе-бар (некапітальна одноповерхова споруда)	існ.
9	Господарська споруда	існ.
10	Ресторан	існ.
11	Торговий центр	існ.

Умовні позначення:

- межі території, щодо якої здійснюється детальне планування
- межі території опрацювання ДПТ
- існуючі межі заповідника "Жовква"
- територія громадського призначення
- територія багатоквартирної житлової забудови
- територія забудови з змішаною функцією (громадського призначення/житло)
- територія житлової садибної забудови
- територія озеленення загального користування
- житлова вулиця
- громадські будівлі
- житлові будівлі
- нежитлові будівлі
- повітряні лінії електропередач
- охоронна зона

A1

Замовник: Жовківська міська рада					
Детальний план території кварталу, обмеженого вулицями Львівська, Запорізька, Б.Хмельницького та Є.Коновальця у м.Жовква, Жовківського району Львівської області					
Зм.	Кільк.	Арк.	Модок.	Підп.	Дата
ГАП	Дубик Ю.				
Виконав	Бокало І.				
Відпов. вик.	Скелью Л.				
Перевірив	Дубик Ю.				
Територія громадського призначення				Стадія	Аркуш
				ДПТ	2
План існуючого використання території суміщений з схемою існуючих планувальних обмежень М1:500				ФОП Бокало Ігор Юрійович	