

ОПОРНИЙ ПЛАН
(на основі історико-архітектурного опорного плану м.Жовква) М1:500

АРХІВНІ ФОТОГРАФІЇ КВАРТАЛУ



Вулиця Львівська



Ріг вулиць Львівської та Запорізької



Синагога зі сторони вул.Запорізької




Синагога зі сторони вул.Конювальної



Синагога зі сторони вул.Запорізької



Вулиця Запорізька

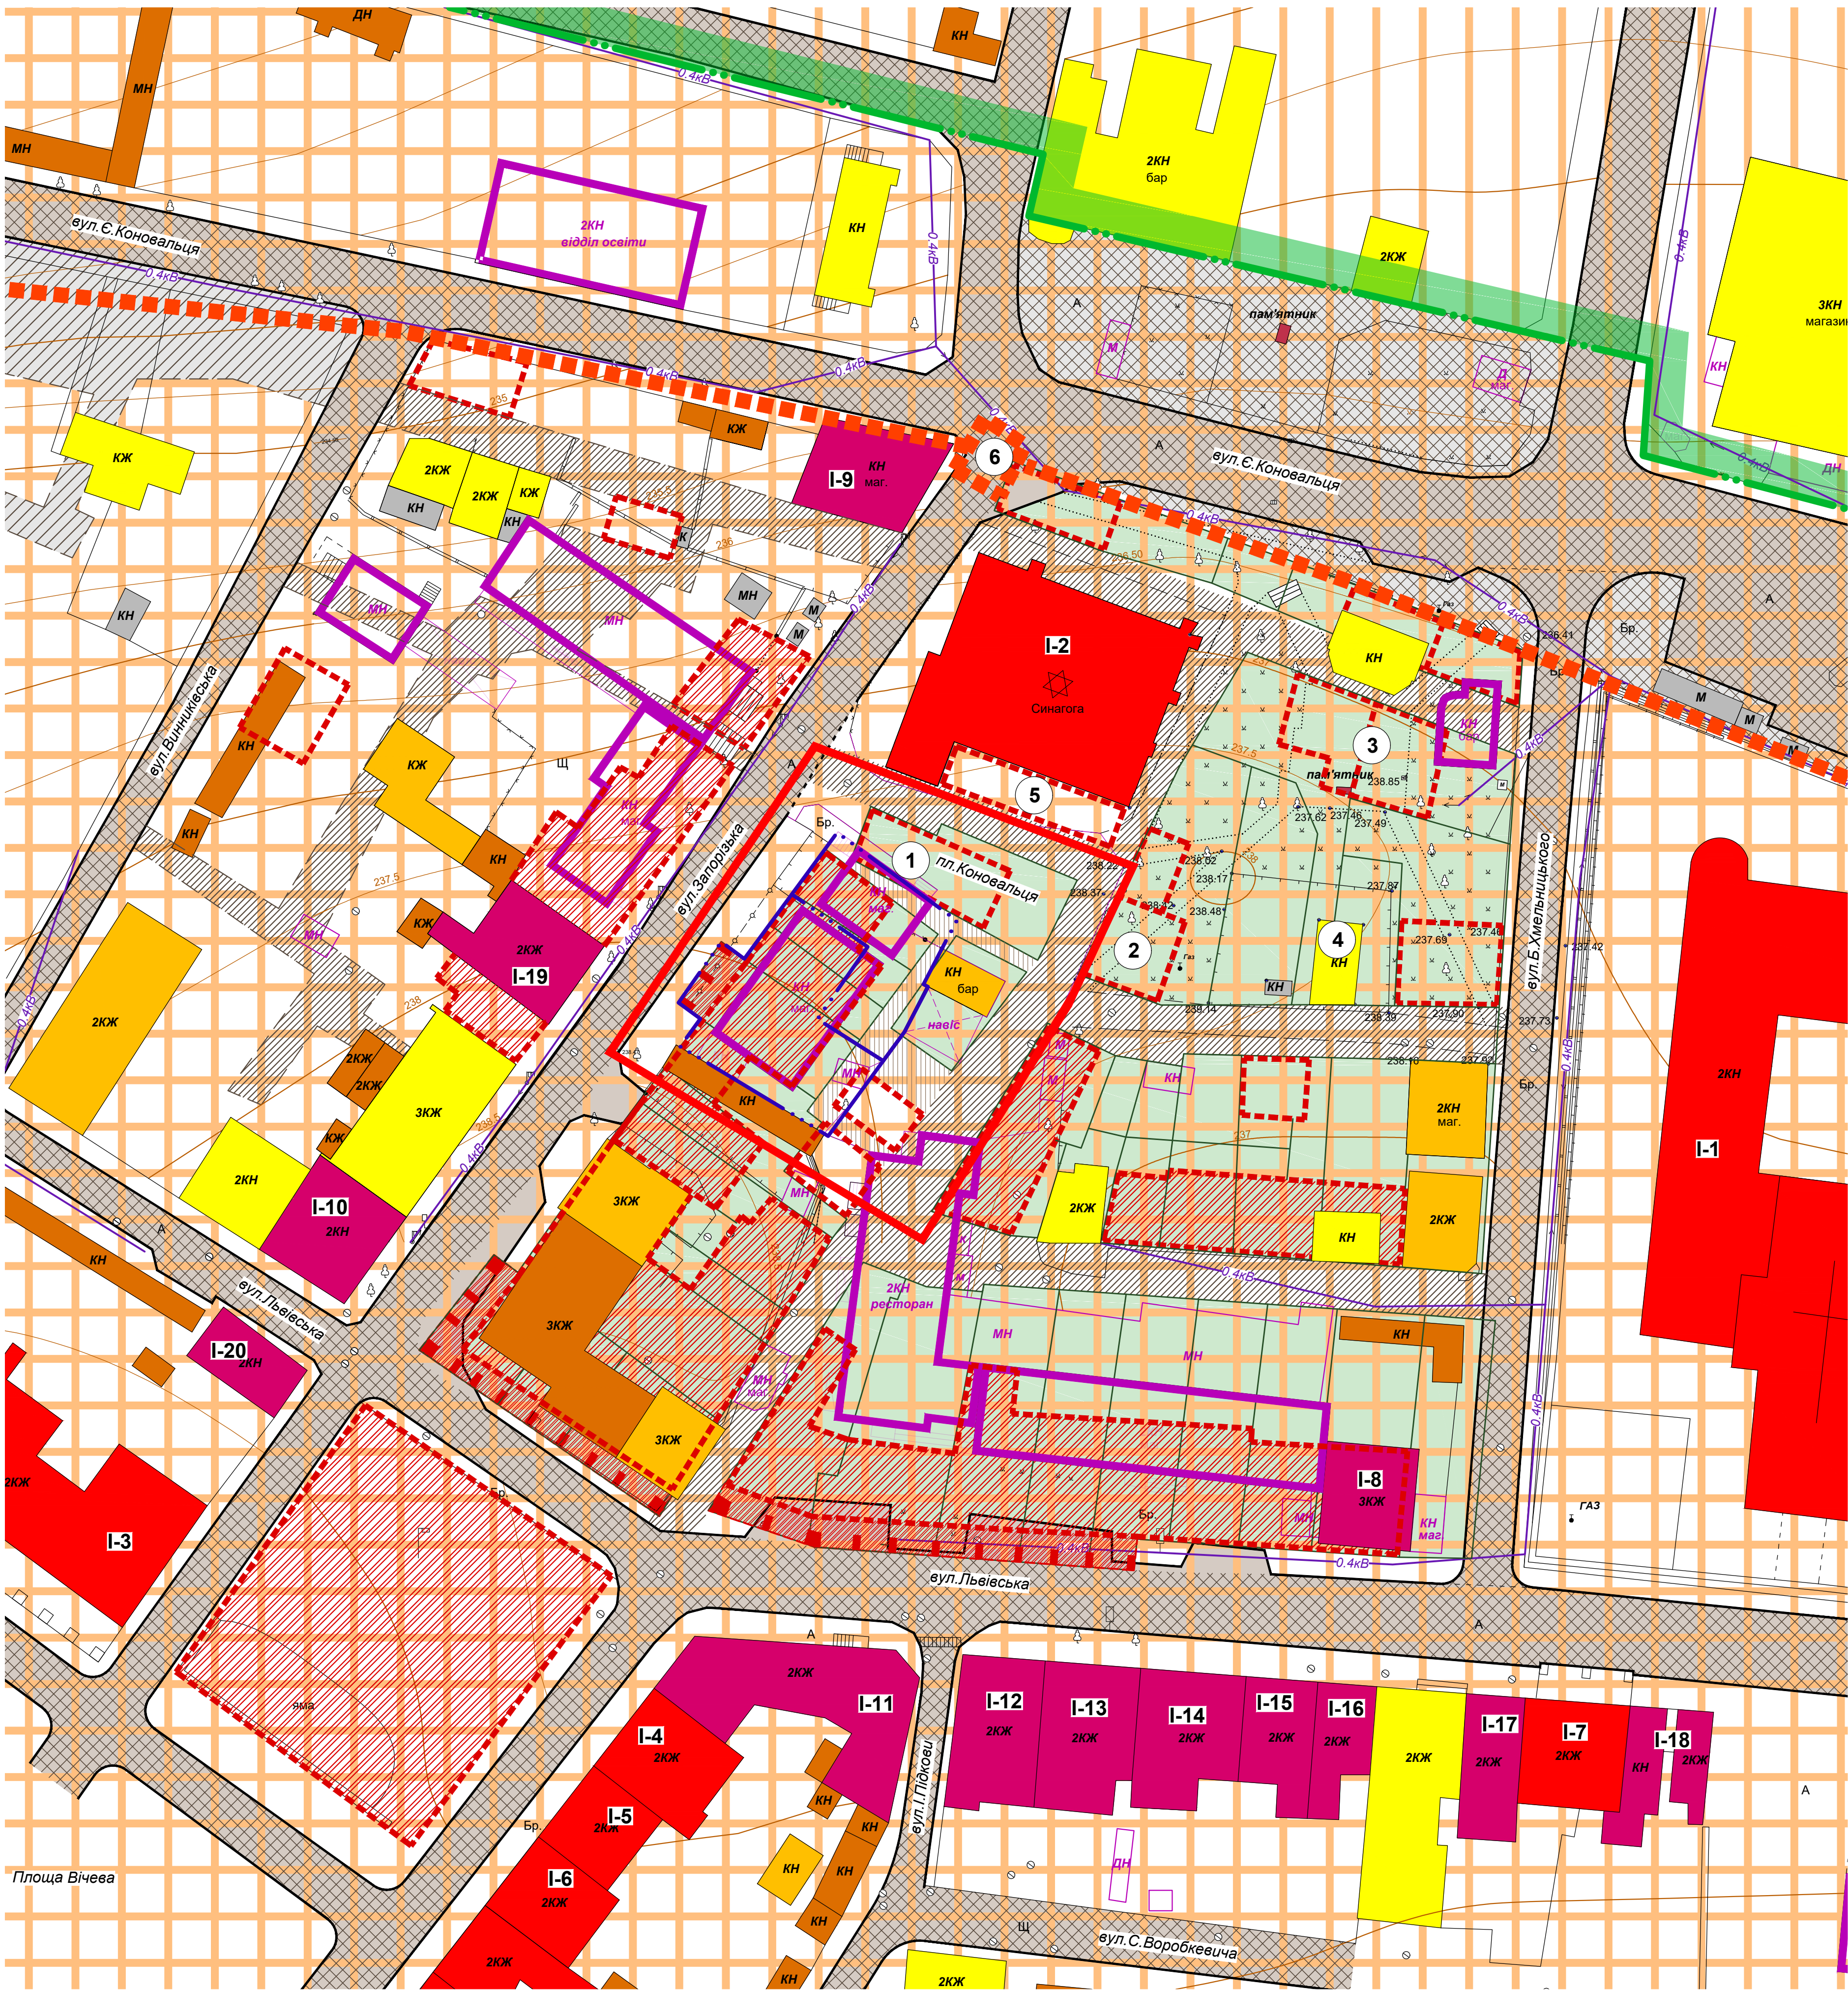

ОБ'ЄКТИ КУЛЬТУРНОЇ СПАДЩИНИ М.ЖОВКВИ
В МЕЖАХ ТЕРИТОРІЇ ОПРАЦЮВАННЯ

№ п/п	Найменування пам'ятки	Місце розташування	Примітки
ПАМ'ЯТКИ АРХІТЕКТУРИ ТА МІСТОВБУДУВАННЯ			
а) Числяться на обліку від 1-1 до 1-6 - національного значення, 1-7 - місцевого значення			
1	Костьол домініканів з келіями 1653р.(ох.№387)	вул.Львівська,7	Постанова РМ УРСР від 24.08.1963р. №970 "Про впорядкування справи обліку та охорони пам'яток архітектури на території УРСР"
2	Синагога 1678р.(ох.№389)	вул.Запорізька,8	
3	Житловий будинок XVII ст. (ох.№394-1)	пл.Вічева,13	Постанова РМ УРСР від 06.09.1979р. №442 "Про доповнення списку пам'яток містобудування та архітектури на території УРСР що перебувають під охороною держави"
4	Житловий будинок XVII ст. (ох.№1381)	вул.Львівська,6/ пл.Вічева,12	
5	Житловий будинок XVII ст. (ох.№1380)	вул.Львівська,4/ пл.Вічева,11	
6	Житловий будинок XVII ст. (ох.№1379)	вул.Львівська,2/ пл.Вічева,10	
7	Житловий будинок XVII ст. (ох.№1382)	вул.Львівська,26	
б) Нововиявлені (пропоновані до внесення в список)			
8	Житловий будинок XVII ст.	вул.Львівська,5	Лист Управління містобудування та архітектури Львівської обласної адміністрації від 05.11.1999р. №16-6/1-659
9	Житловий будинок XVII -поч.XXст.	вул.Запорізька,13	
10	Житловий будинок XVII -поч.XXст.	вул.Запорізька,1	
11	Житловий будинок XVII -поч.XIXст.	вул.Львівська,8-10	
12	Житловий будинок XVII -XVIIIст.	вул.Львівська,12	
13	Житловий будинок XVII -XVIIIст.	вул.Львівська,14	
14	Житловий будинок XVII -XVIIIст.	вул.Львівська,16	
15	Житловий будинок XVII -XVIIIст.	вул.Львівська,18	
16	Житловий будинок XVII -XVIIIст.	вул.Львівська,20	
17	Житловий будинок XVII -поч.XXст.	вул.Львівська,24	
18	Житловий будинок XIXст.	вул.Львівська,28	
19	Житловий будинок	вул.Запорізька,7	
20	Житловий будинок	вул.Крип'якевича,7	

ЕКСПЛІКАЦІЯ

№ п/п	Найменування	Примітки
1	Втрачена будівля єврейської школи поч.XIXст.	
2	Втрачена будівля єврейського шпиталю	
3	Втрачена будівля микви	
4	Колишня різня	
5	Втрачена частина синагоги	
6	Місце розташування туринської брами та північної частини міських оборонних мурів	

УМОВНІ ПОЗНАЧЕННЯ

Межі :	
	- межі території, щодо якої здійснюється детальне планування
	- межа території опрацювання
	- існуючі межі заповідника "Жовква"
Пам'яткові містобудівні комплекси :	
	- середмістя
	- турунське передмістя
Вулична мережа :	
	- існуюча вулична мережа
	- історична вулична мережа(існуюча)
	- втрачена вулична мережа(проїзди)
	- втрачена мережа міжквартальних проходів
	- історична парцеляція
	- втрачені квартали
	- втрачені підсиння з арками
Пам'ятки :	
	- пам'ятки архітектури на державному обліку
	- пам'ятки архітектури пропонувані до державного обліку
	- цінна забудова
	- фонові забудова
	- малоцінна забудова
	- дисгармонійна забудова
	- втрачена забудова
	- втрачені оборонні споруди

A1

Замовник: Жовківська міська рада					
Детальний план території кварталу, обмеженого вулицями Львівська, Запорізька, Б.Хмельницького та вул.С.Конювальної у м.Жовква, Жовківського району Львівської області					
Зм.	Кільк.	Арх.	Масш.	Підп.	Дата
ГАП	Дубик Ю.				
Виконав	Бокало І.				
Перевірив	Дубик Ю.				
Територія громадського призначення				Стадія	Аркуш
				ДПТ	3
Опорний план (на основі історико-архітектурного опорного плану м.Жовква) М1:500				ФОП Бокало Ігор Юрійович	