


ПРОЕКТНИЙ ПЛАН СУМІЩЕННИЙ ЗІ СХЕМОЮ ПРОГНОЗОВАНИХ ПЛАНУВАЛЬНИХ ОБМЕЖЕНЬ М1:500

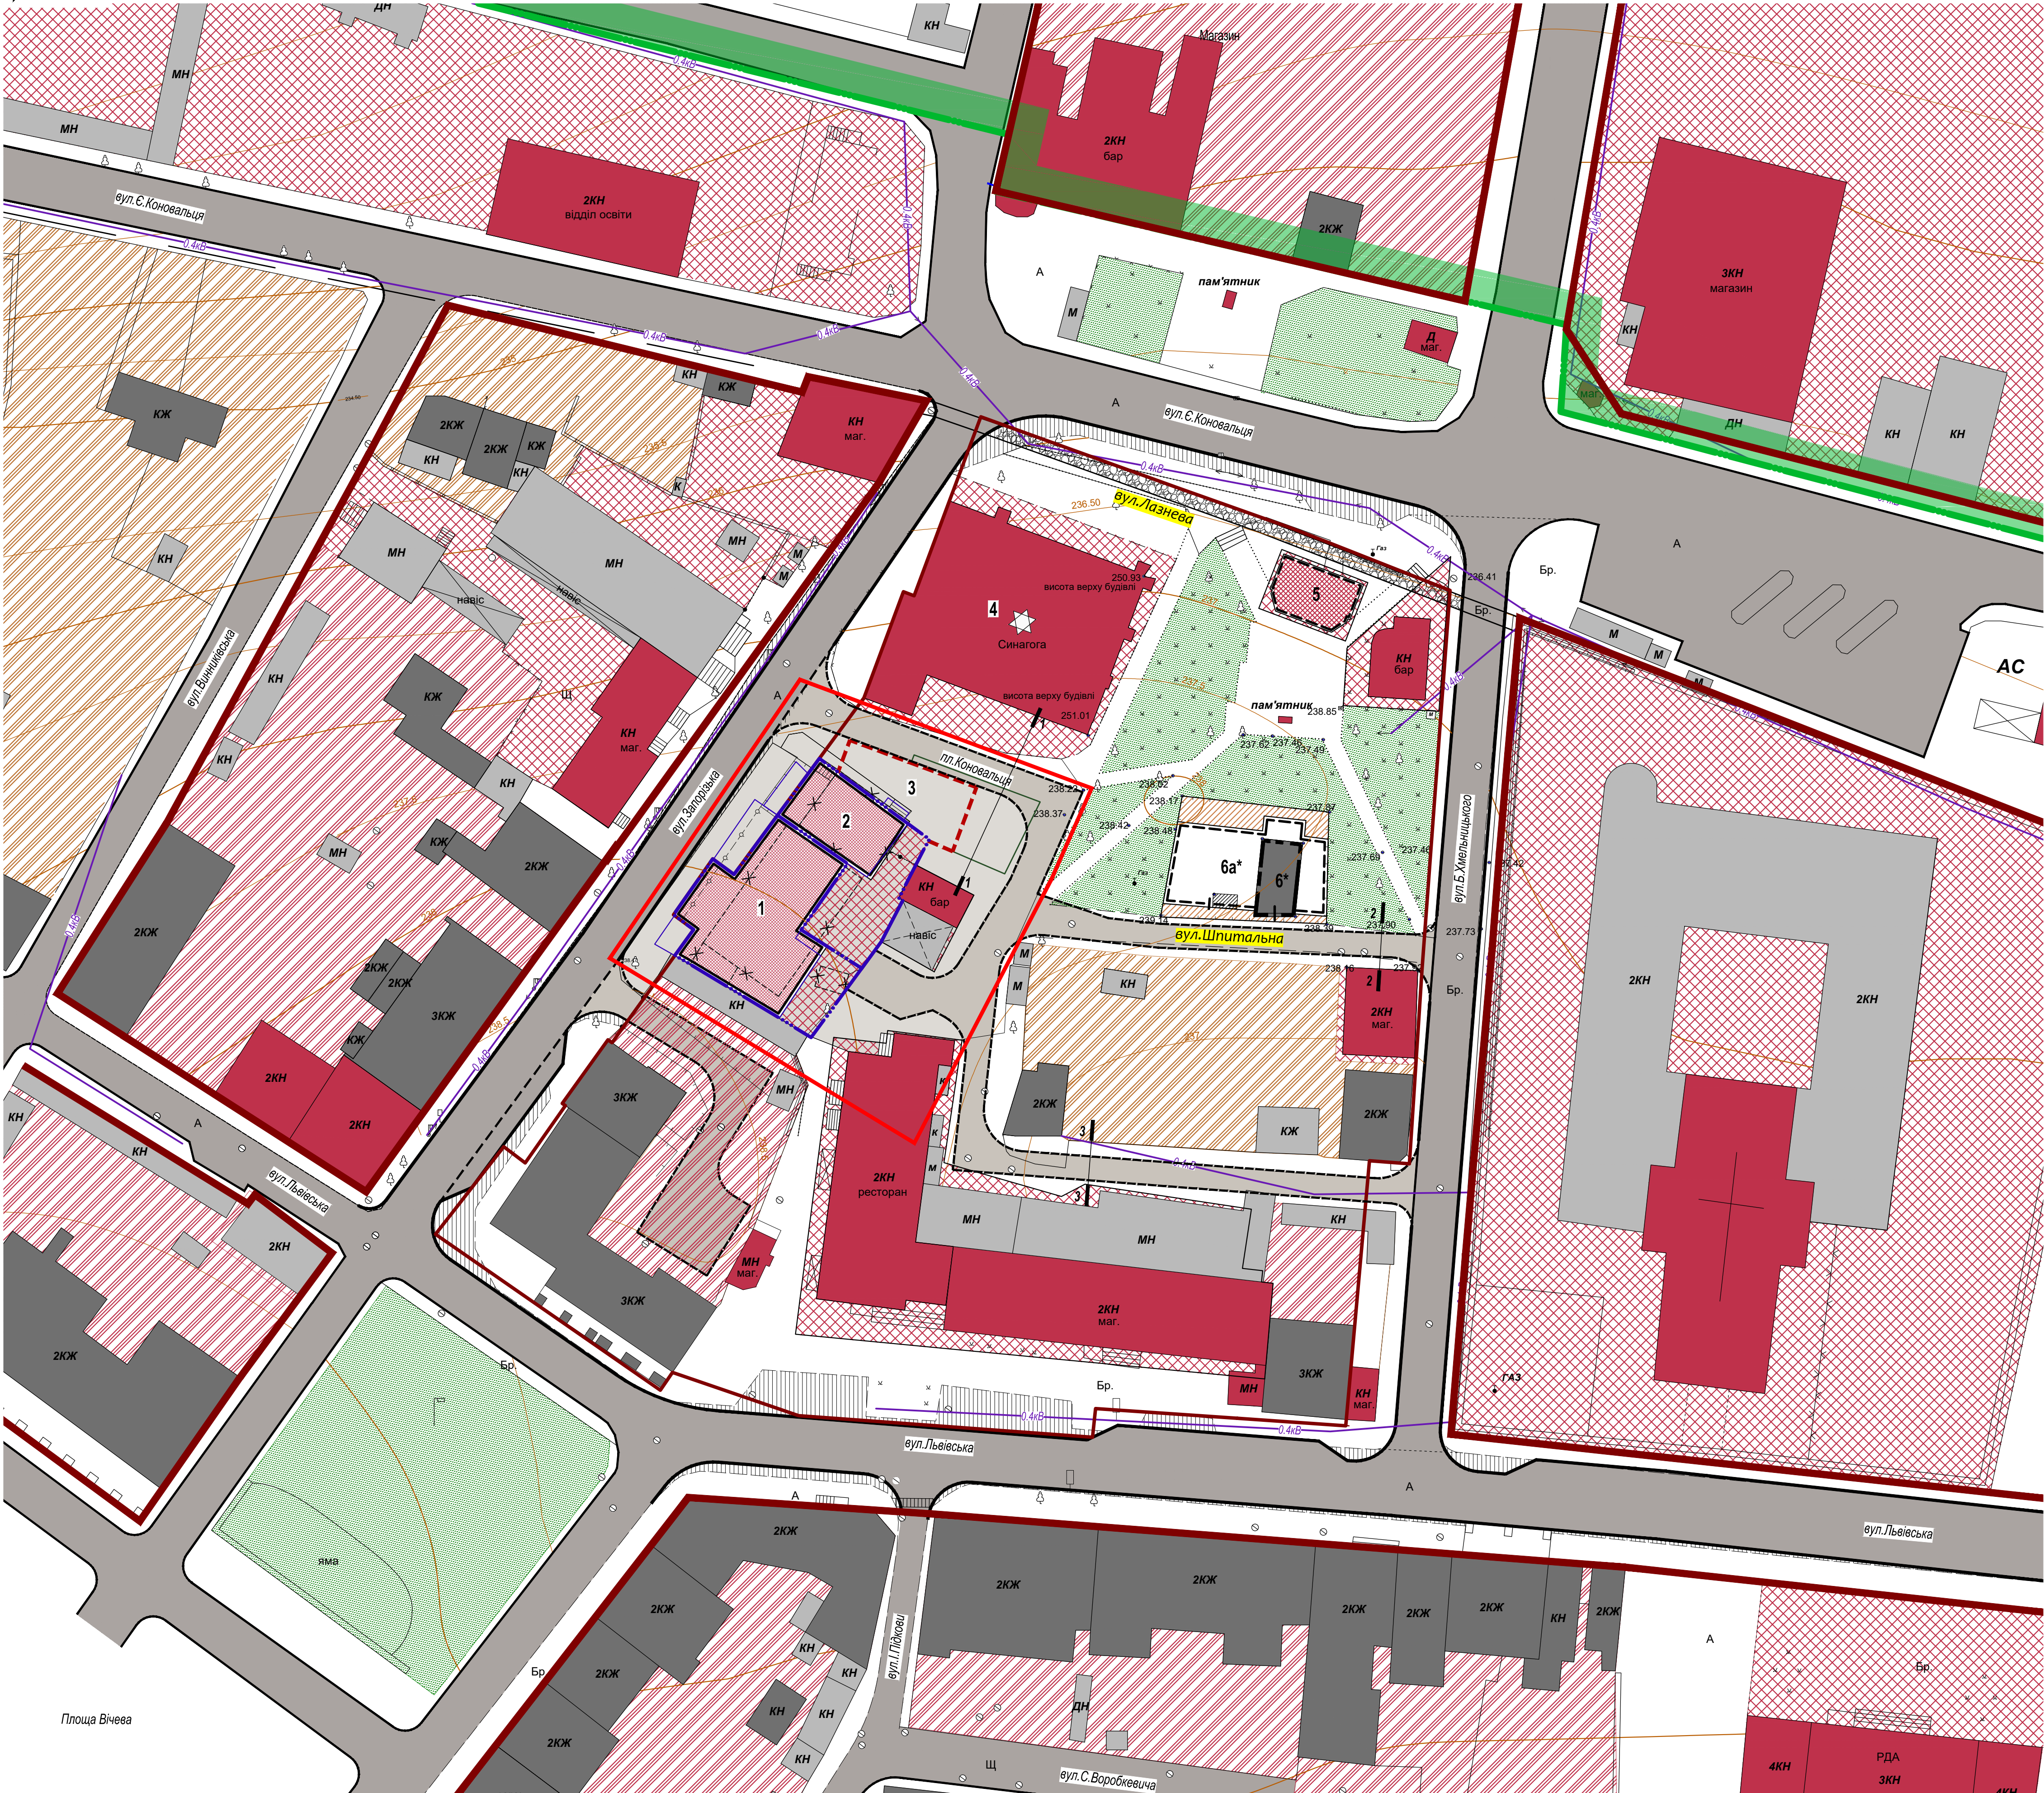

Експлікація:

№ п/п	Найменування	Примітки
1	Громадська будівля	проект.
2	Громадська будівля	проект.
3	Протрасоване місце розміщення єврейської школи (відповідно кадастру)	проект.
4	Синагога	існ.
5	Торгово-адміністративна споруда	буд.
6*	Нежитлове приміщення (копища споруда різні)	буд.
6а*	Реконструкція будинку з добудовою	буд.

Техніко-економічні показники:

№п/п	Найменування	Один. виміру	Кількість
1	Ділянка 1, вул.Запорізька 10/1 (0.483га)		
	Загальна площа території	га	0,04858
	Площа забудови	м²	414
	Площа заощаження / озеленення	м²	71,8
2	Ділянка 2, вул.Запорізька 10/2 (0.184га)		
	Загальна площа території	га	0,03275
	Площа забудови	м²	165
	Площа заощаження / озеленення	м²	162,5

Умовні позначення:

Межі території:

- існ. - межі території, щодо якої здійснюється детальне планування
- проект. - межі території опрацювання ДПТ
- межі ділянок
- межі заповідника "Жовква"

Території:

- територія багатоквартирної житлової забудови
- територія громадського призначення
- територія житлової садибної забудови
- територія забудови з змішаною функцією (громадського призначення/житло)
- територія озеленення загального користування

Будівлі та споруди:

- житлові будівлі
- житлові будівлі раніше проєктовані
- громадська будівлі
- громадські будівлі раніше проєктовані
- нежитлові будівлі
- споруди, що підлягають демонтажу
- трасування оборонних споруд
- трасування втраченої знакової забудови

Вулично-дорожня мережа:

- вулиці і дороги в межах червоних ліній
- дороги і проїзди

Інженерне обладнання території:

- повітряні лінії електропередач

Покриття поверхні

- пішохідні доріжки, плитка
- покриття проїздів, плитка
- озеленення
- назви втрачених вулиць

* Примітка: розпланування території приватної земельної ділянки подане за розробленим та погодженим історико-містобудівним об'єктуванням реконструкції з добудовою житлового будинку на пл. Коновальця 11.

А1

Замовник: Жовківська міська рада					
Детальний план території кварталу, обмеженого вулицями Львівська, Запорізька, Б.Хмельницького та С.Коновальця у м.Жовква, Жовківського району Львівської області					
Зм.	Кільк.	Арк.	Модок.	Підп.	Дата
ГАП	Дубик Ю.				
Виконав	Бокало І.				
Перевірив	Дубик Ю.				
Територія громадського призначення				Стадія	Аркуш
				ДПТ	4
Проектний план суміщений зі схемою проєктних планувальних обмежень. М1:500				ФОП Бокало Ігор Юрійович	