


СХЕМА ІНЖЕНЕРНОЇ ПІДГОТОВКИ ТЕРИТОРІЇ ТА ВЕРТИКАЛЬНОГО ПЛАНУВАННЯ М1:500

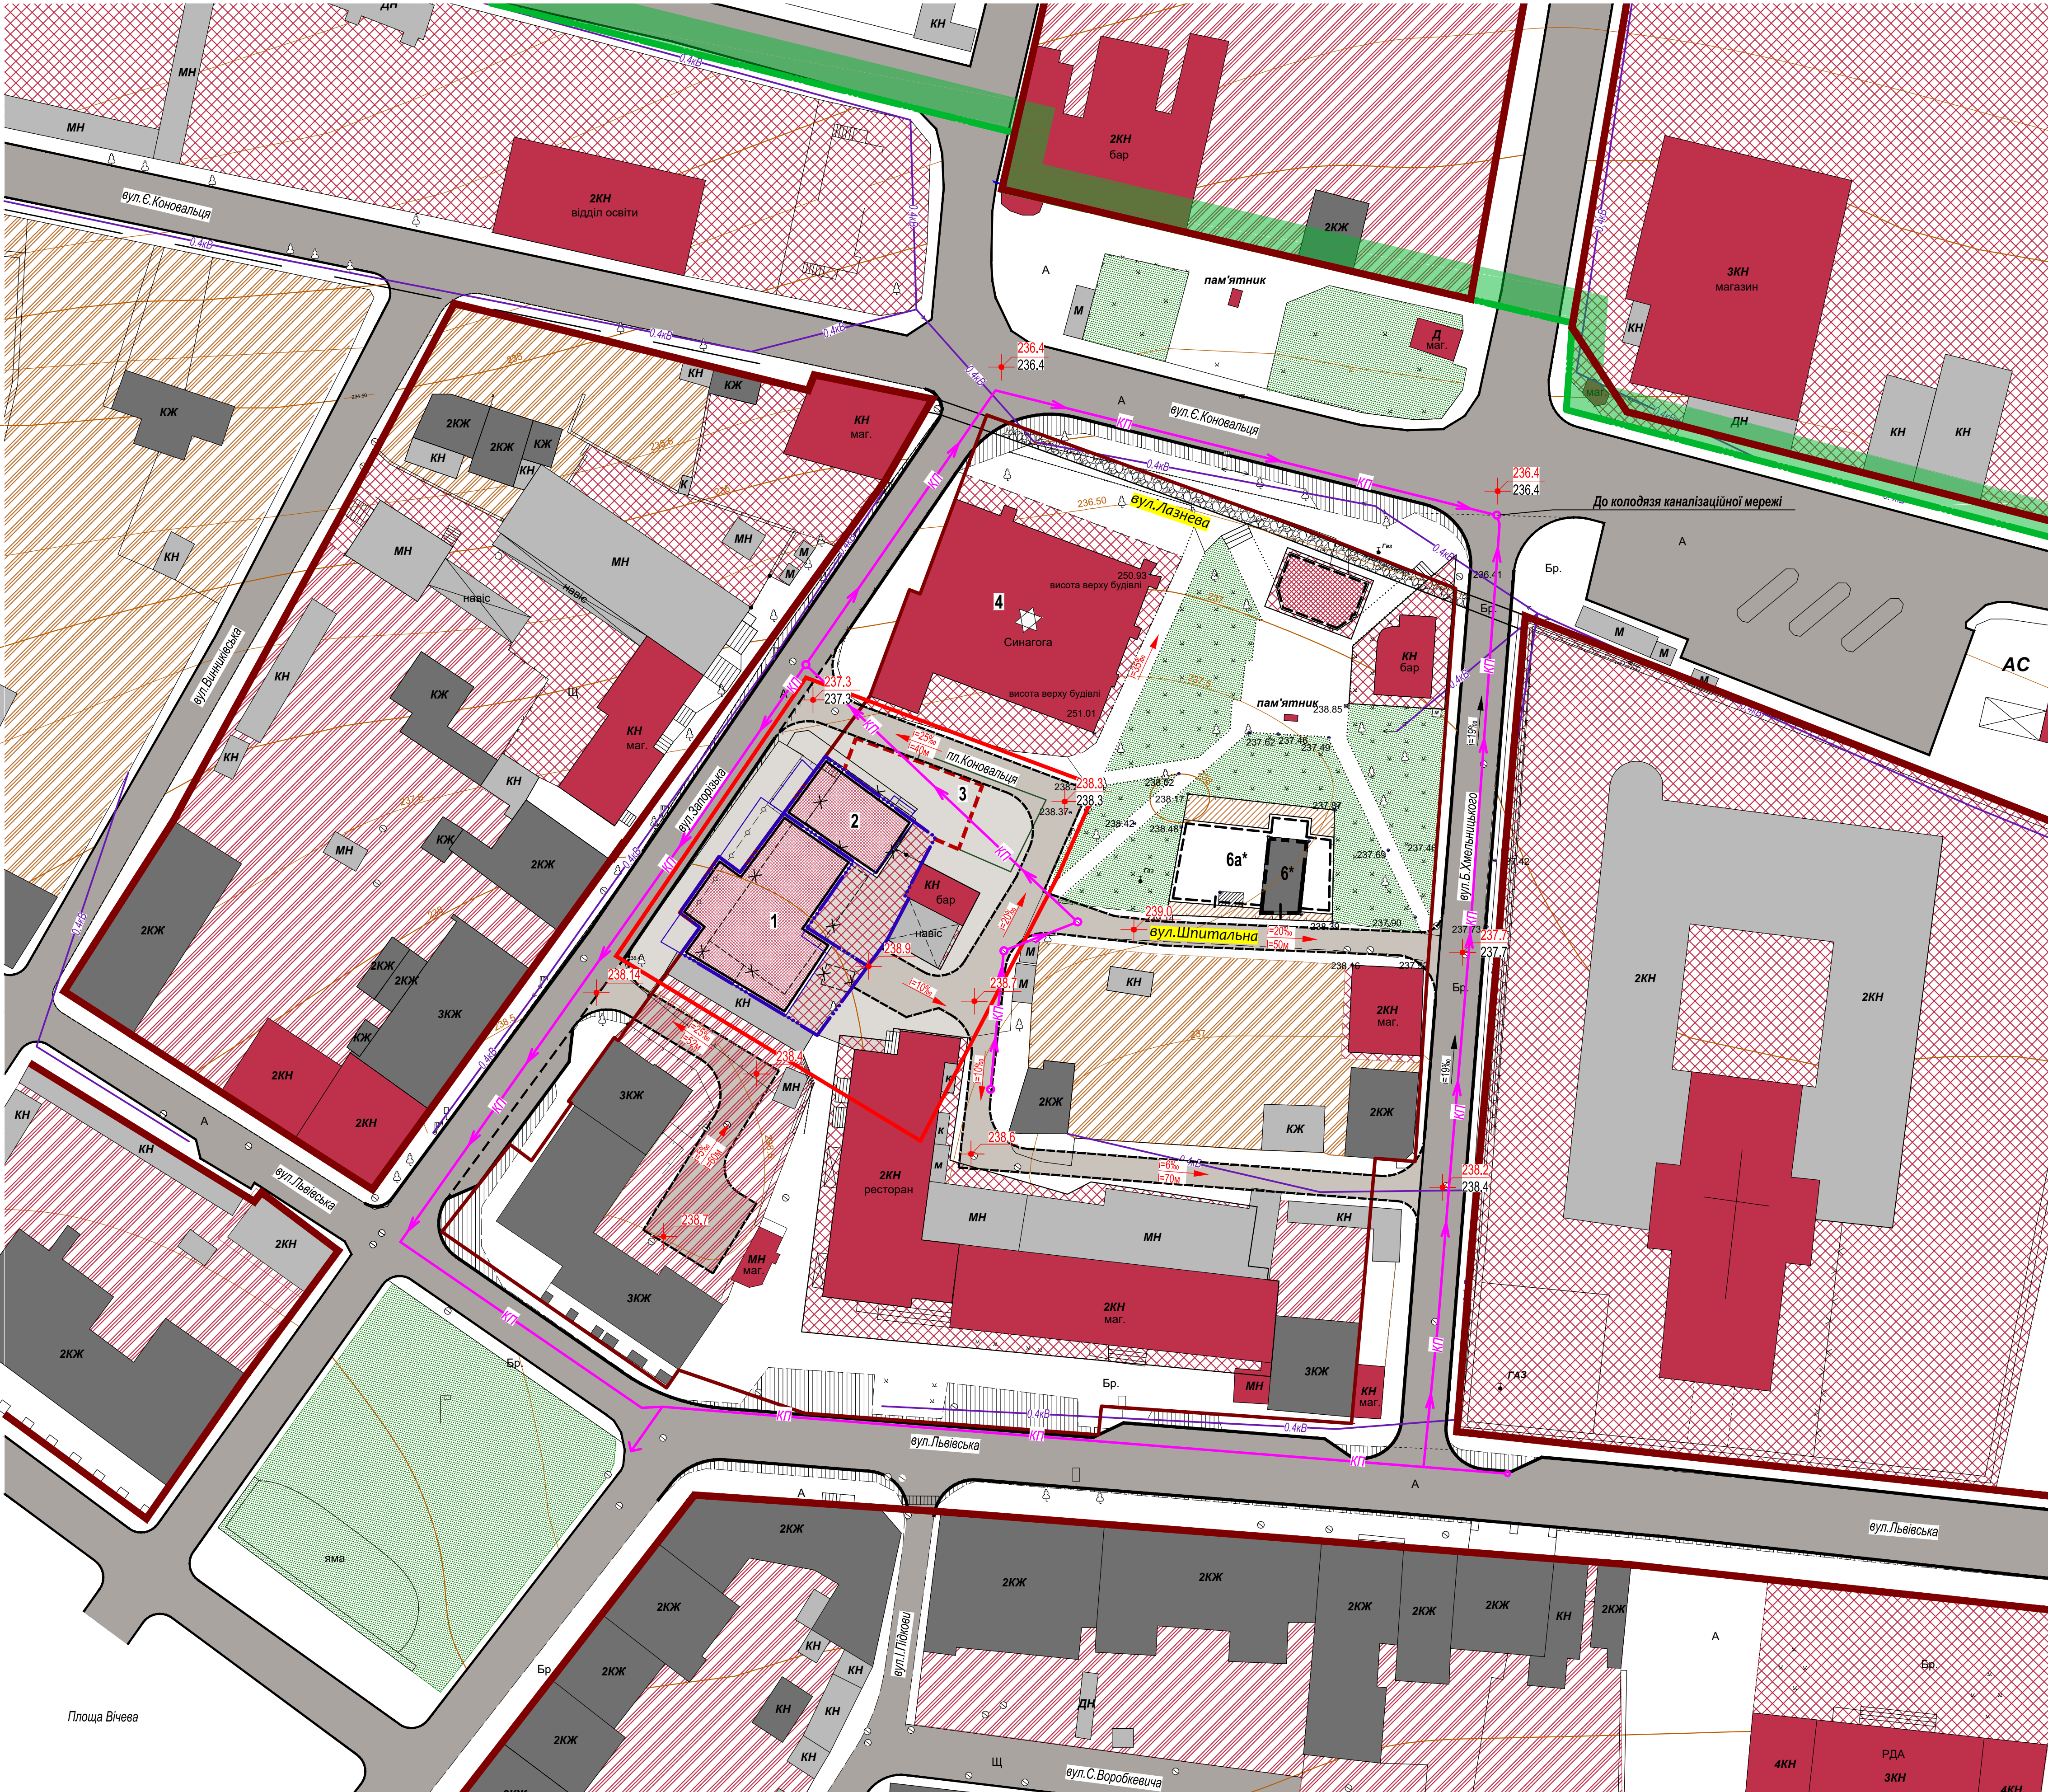

Експлікація:		
№ п/п	Найменування	Примітки
1	Громадська будівля	проект.
2	Громадська будівля	проект.
3	Протрасоване місце розміщення єврейської школи (відповідно кадастру)	проект.
4	Синагога	існ.
5	Торгово-адміністративна споруда	буд.
6*	Нежитлове приміщення (колишня споруда різні)	буд.
6а*	Реконструкція будинку з добудовою	буд.

Умовні позначення:

Межі території:

- межі території, щодо якої здійснюється детальне планування
- межі території опрацювання ДПТ
- межі ділянок
- межі заповідника "Жовква"

Території:

- територія багатоквартирної житлової забудови
- територія громадського призначення
- територія житлової садибної забудови
- територія забудови з змішаною функцією (громадського призначення/житло)
- територія озеленення загального користування

Будівлі та споруди:

- житлові будівлі
- житлові будівлі раніше проєктовані
- громадська будівлі
- громадські будівлі раніше проєктовані
- нежитлові будівлі
- споруди, що підлягають демонтажу
- трасування оборонних споруд
- трасування втраченої знакової забудови

Вулично-дорожня мережа:

- вулиці і дороги в межах червоних ліній
- дороги і проїзди

Інженерне обладнання території:

- повітряні лінії електропередач

Покриття поверхні

- пішохідні доріжки, плитка
- покриття проїздів, асфальт
- озеленення
- назви втрачених вулиць

Інженерна підготовка території та вертикальне планування:

- планувальні відмітки
- ухил ділянки
- самопливна каналізаційна мережа відведення поверхневих стоків

Замовник: Жовківська міська рада						А1		
Детальний план території кварталу, обмеженого вулицями Лаврівська, Запорізька, Б.Хмельницького та С.Коновальця у м.Жовква, Жовківського району Львівської області								
Зм.	Кільк.	Арк.	Модок.	Підп.	Дата			
ГАП	Дубик Ю.							
Виконав	Бокало І.							
Перевірив	Дубик Ю.							
Територія громадського призначення						Стадія	Аркуш	Аркушів
						ДПТ	7	
Схема інженерної підготовки території та вертикального планування М1:500						ФОП Бокало Ігор Юрійович		