


ПЛАН ЧЕРВОНИХ ЛІНІЙ М1:500

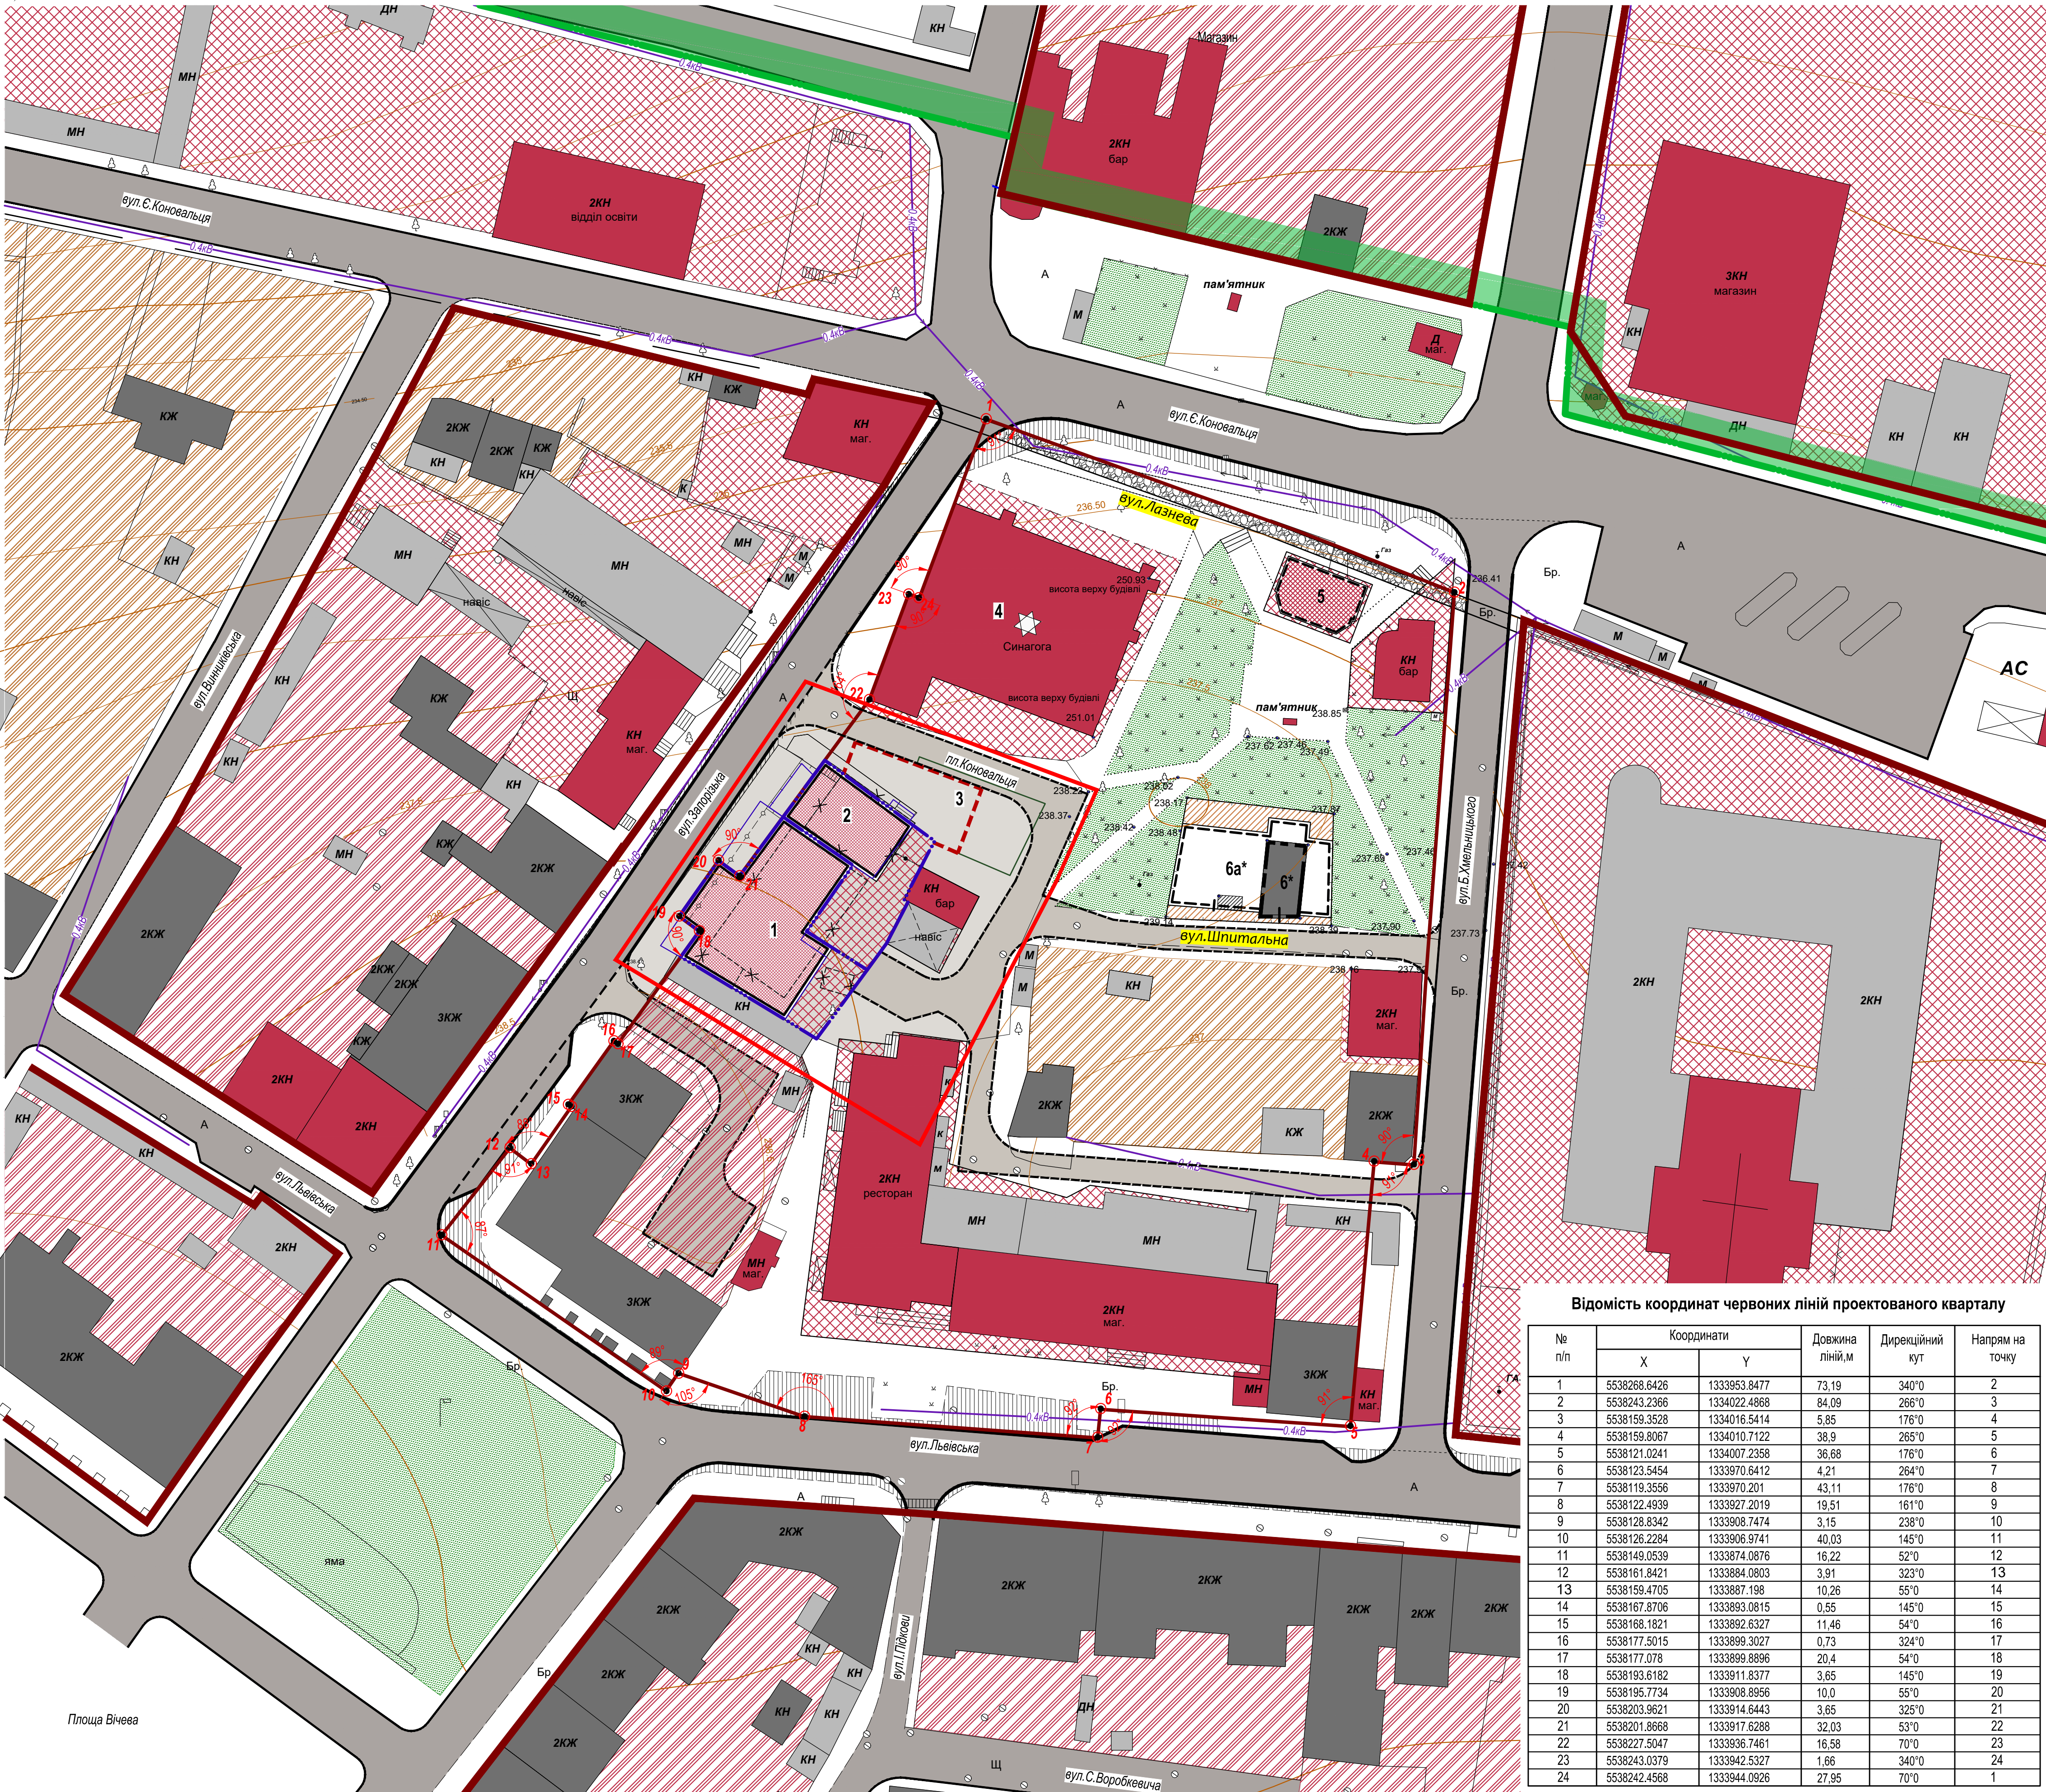

Експлікація:		
№ п/п	Найменування	Примітки
1	Громадська будівля	проект.
2	Громадська будівля	проект.
3	Протрасоване місце розміщення єврейської школи (відповідно кадастру)	проект.
4	Синагога	існ.
5	Торгово-адміністративна споруда	буд.
6*	Нежитлове приміщення (копища споруда різні)	буд.
6а*	Реконструкція будинку з добудовою	буд.

Умовні позначення:

Межі території:

- межі території, щодо якої здійснюється детальне планування
- межі території опрацювання ДПТ
- межі ділянок
- межі заповідника "Жовква"

Території:

- територія багатоквартирної житлової забудови
- територія громадського призначення
- територія житлової садибної забудови
- територія забудови з змішаною функцією (громадського призначення/житло)
- територія озеленення загального користування

Будівлі та споруди:

- житлові будівлі
- житлові будівлі раніше проєктовані
- громадська будівлі
- громадські будівлі раніше проєктовані
- нежитлові будівлі
- споруди, що підлягають демонтажу
- трасування оборонних споруд
- трасування втраченої знакової забудови

Вулично-дорожня мережа:

- вулиці і дороги в межах червоних ліній
- дороги і проїзди

Інженерне обладнання території:

- повітряні лінії електропередач

Покриття поверхні

- пішохідні доріжки, плитка
- покриття проїздів, асфальт
- озеленення
- назви втрачених вулиць

Відомість координат червоних ліній проєктованого кварталу					
№ п/п	Координати		Довжина ліній, м	Дирекційний кут	Напрямок на точку
	X	Y			
1	5538268.6426	1333953.8477	73.19	340°0	2
2	5538243.2366	1334022.4868	84.09	266°0	3
3	5538159.3528	1334016.5414	5.85	176°0	4
4	5538159.8067	1334010.7122	38.9	265°0	5
5	5538121.0241	1334007.2358	36.68	176°0	6
6	5538123.5454	1333970.6412	4.21	264°0	7
7	5538119.3556	1333970.201	43.11	176°0	8
8	5538122.4939	1333927.2019	19.51	161°0	9
9	5538128.8342	1333908.7474	3.15	238°0	10
10	5538126.2284	1333906.9741	40.03	145°0	11
11	5538149.0539	1333874.0876	16.22	52°0	12
12	5538161.8421	1333884.0803	3.91	323°0	13
13	5538159.4705	1333887.198	10.26	55°0	14
14	5538167.8706	1333893.0815	0.55	145°0	15
15	5538168.1821	1333892.6327	11.46	54°0	16
16	5538177.5015	1333899.3027	0.73	324°0	17
17	5538177.078	1333899.8896	20.4	54°0	18
18	5538193.6182	1333911.8377	3.65	145°0	19
19	5538195.7734	1333908.8956	10.0	55°0	20
20	5538203.9621	1333914.6443	3.65	325°0	21
21	5538201.8668	1333917.6288	32.03	53°0	22
22	5538227.5047	1333936.7461	16.58	70°0	23
23	5538243.0379	1333942.5327	1.66	340°0	24
24	5538242.4568	1333944.0926	27.95	70°0	1

Замовник: Жовківська міська рада					
Детальний план території кварталу, обмеженого вулицями Лавівська, Запорізька, Б.Хмельницького та С.Коновальця у м.Жовква, Жовківського району Львівської області					
Зм.	Кіпк.	Арк.	Місок.	Підп.	Дата
ГАП	Дубик Ю.				
Виконав	Бокало І.				
Перевірив	Дубик Ю.				
Територія громадського призначення				Стадія	Аркуш
				ДПТ	5
План червоних ліній М1:500				ФОП Бокало Ігор Юрійович	