


ПРОЕКТНИЙ ПЛАН СУМІЩЕНИЙ ЗІ СХЕМОЮ ПРОГНОЗОВАНИХ ПЛАНУВАЛЬНИХ ОБМЕЖЕНЬ М 1:500

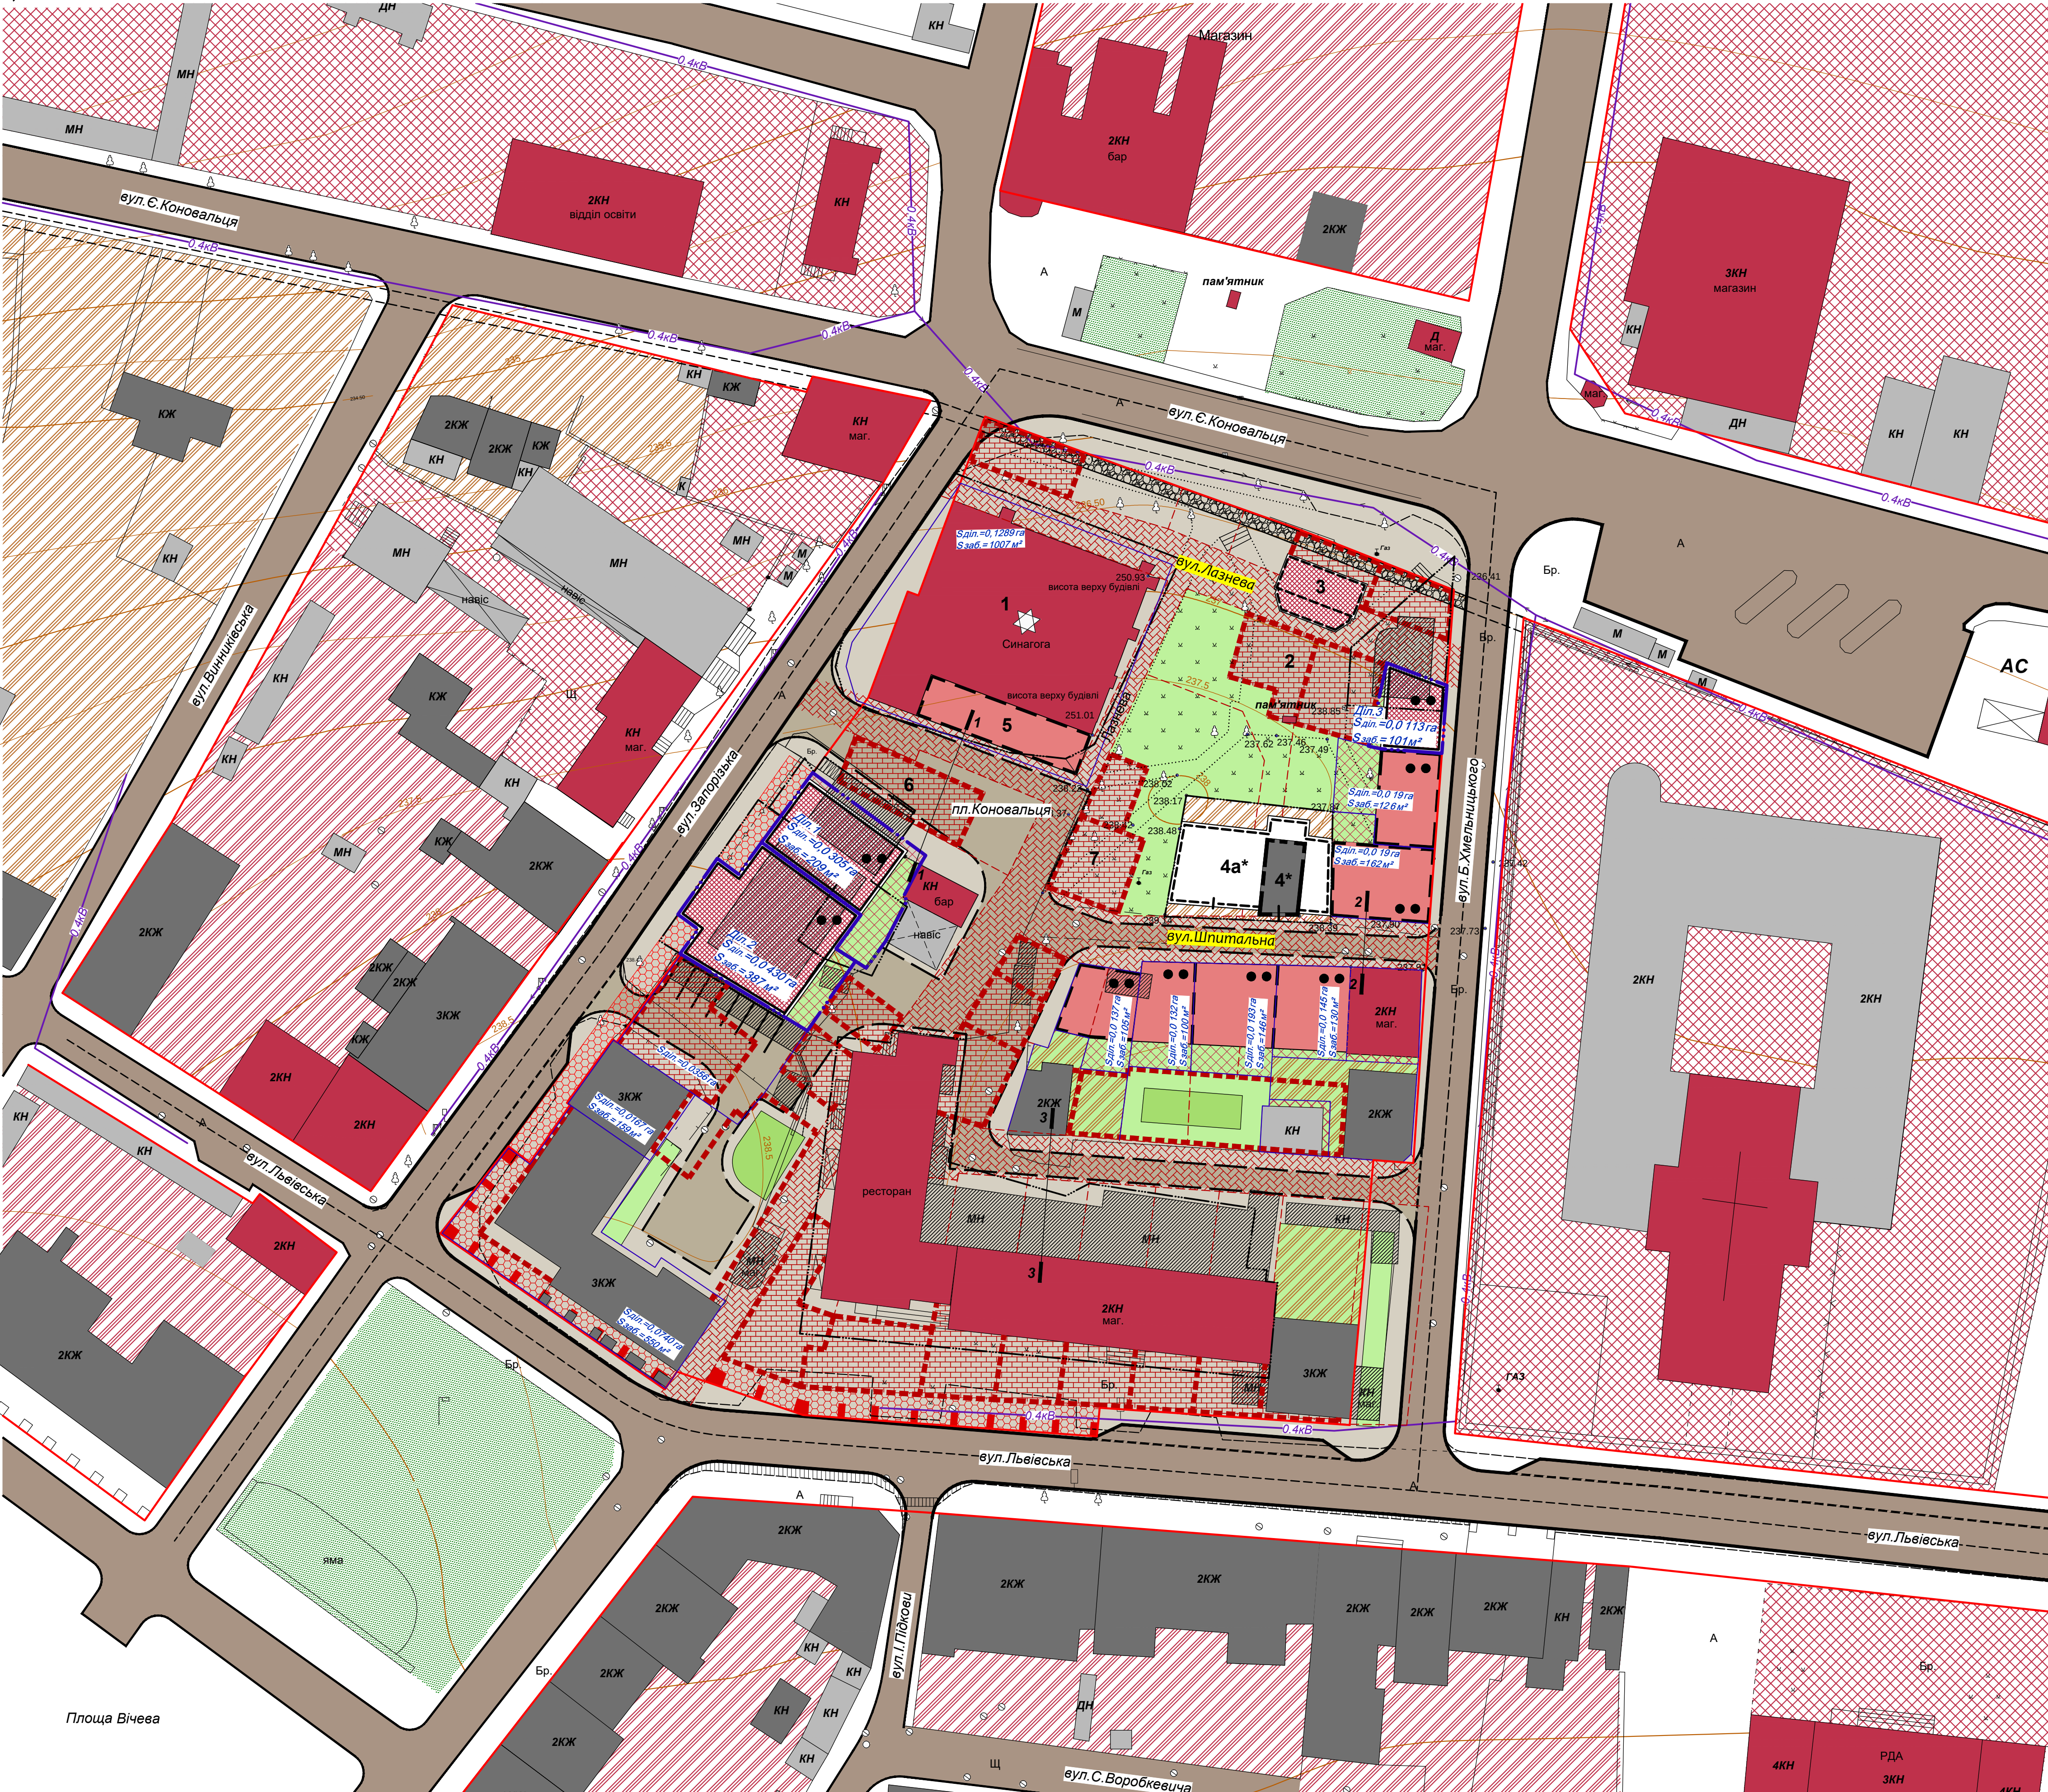

Експлікація будівель та споруд :

№ п/п	Найменування	Примітки
1	Синагога	існ.
2	Миква (протрасоване місце розміщення відповідно кадастру)	проект.
3	Торгово-адміністративна споруда	проект.
4*	Нежитлове приміщення (колишня споруда різні)	існ.
4а*	Реконструкція будинку (п.4*) з добудовою	проект.
5	Втрачена частина синагоги	проект.
6	Єврейська школа (протрасоване місце розміщення відповідно кадастру)	проект.
7	Шпиталь (протрасоване місце розміщення відповідно кадастру)	проект.

Умовні позначення :

Існуючі	Проектовані	
		- межі території, щодо якої здійснюється детальне планування
		- межі ділянок
		- червоні лінії доріг та вулиць
		- територія багатоквартирної житлової забудови
		- територія громадського призначення
		- територія житлової садибної забудови
		- територія забудови з змішаною функцією (громадського призначення/житло)
		- територія озеленення загального користування
		- житлова вулиця
		- трасування втрачених вулиць
		- трасування втраченої забудови
		- трасування втрачених підсінь з колонами
		- гіпотетичне відтворення (трасування) підсінь після проведення археологічних досліджень
		- трасування меж кварталів та парцель
		- трасування оборонних споруд
		- громадські будівлі
		- громадські будівлі раніше проєктовані
		- проєктована перспективна громадська забудова
		- житлові будівлі
		- житлові будівлі раніше проєктовані
		- нежитлові будівлі
		- споруди,що підлягають демонтажу
		- поверховість проєктованої забудови
		- покриття проїздної частини
		- покриття тротуарів і пішохідних доріжок
		- озеленення
		-покриття дитячого майданчика
		- назви втрачених вулиць

* Примітка: розпланування території приватної земельної ділянки подане за розробленим та погодженим історико-містобудівним обарунтуванням реконструкції з добудовою житлового будинку на пл. Коновальця 11.

						Детальний план території кварталу , обмеженого вулицями Львівська , Запорізька, Б.Хмельницького та С.Коновальця у м.Жовква, Жовківського району Львівської області			
Зм.	Кільк.	Арк.	Модок.	Підп.	Дата	Територія громадського призначення	Стадія	Аркуш	Аркушів
ГАП	Дубик Ю.						ДПТ	4	
Виконав	Бокало І.								
Відпов. вик.	Скелю Л.								
Перевірів	Дубик Ю.					Проектний план суміщених зі схемою прогнозованих планувальних обмежень М1:500	ФОП Бокало Ігор Юрійович		