ПЛАН ІСНУЮЧОГО ВИКОРИСТАННЯ ТЕРИТОРІЇ СУМІЩЕНИЙ З СХЕМОЮ ІСНУЮЧИХ ПЛАНУВАЛЬНИХ ОБМЕЖЕНЬ М1:500

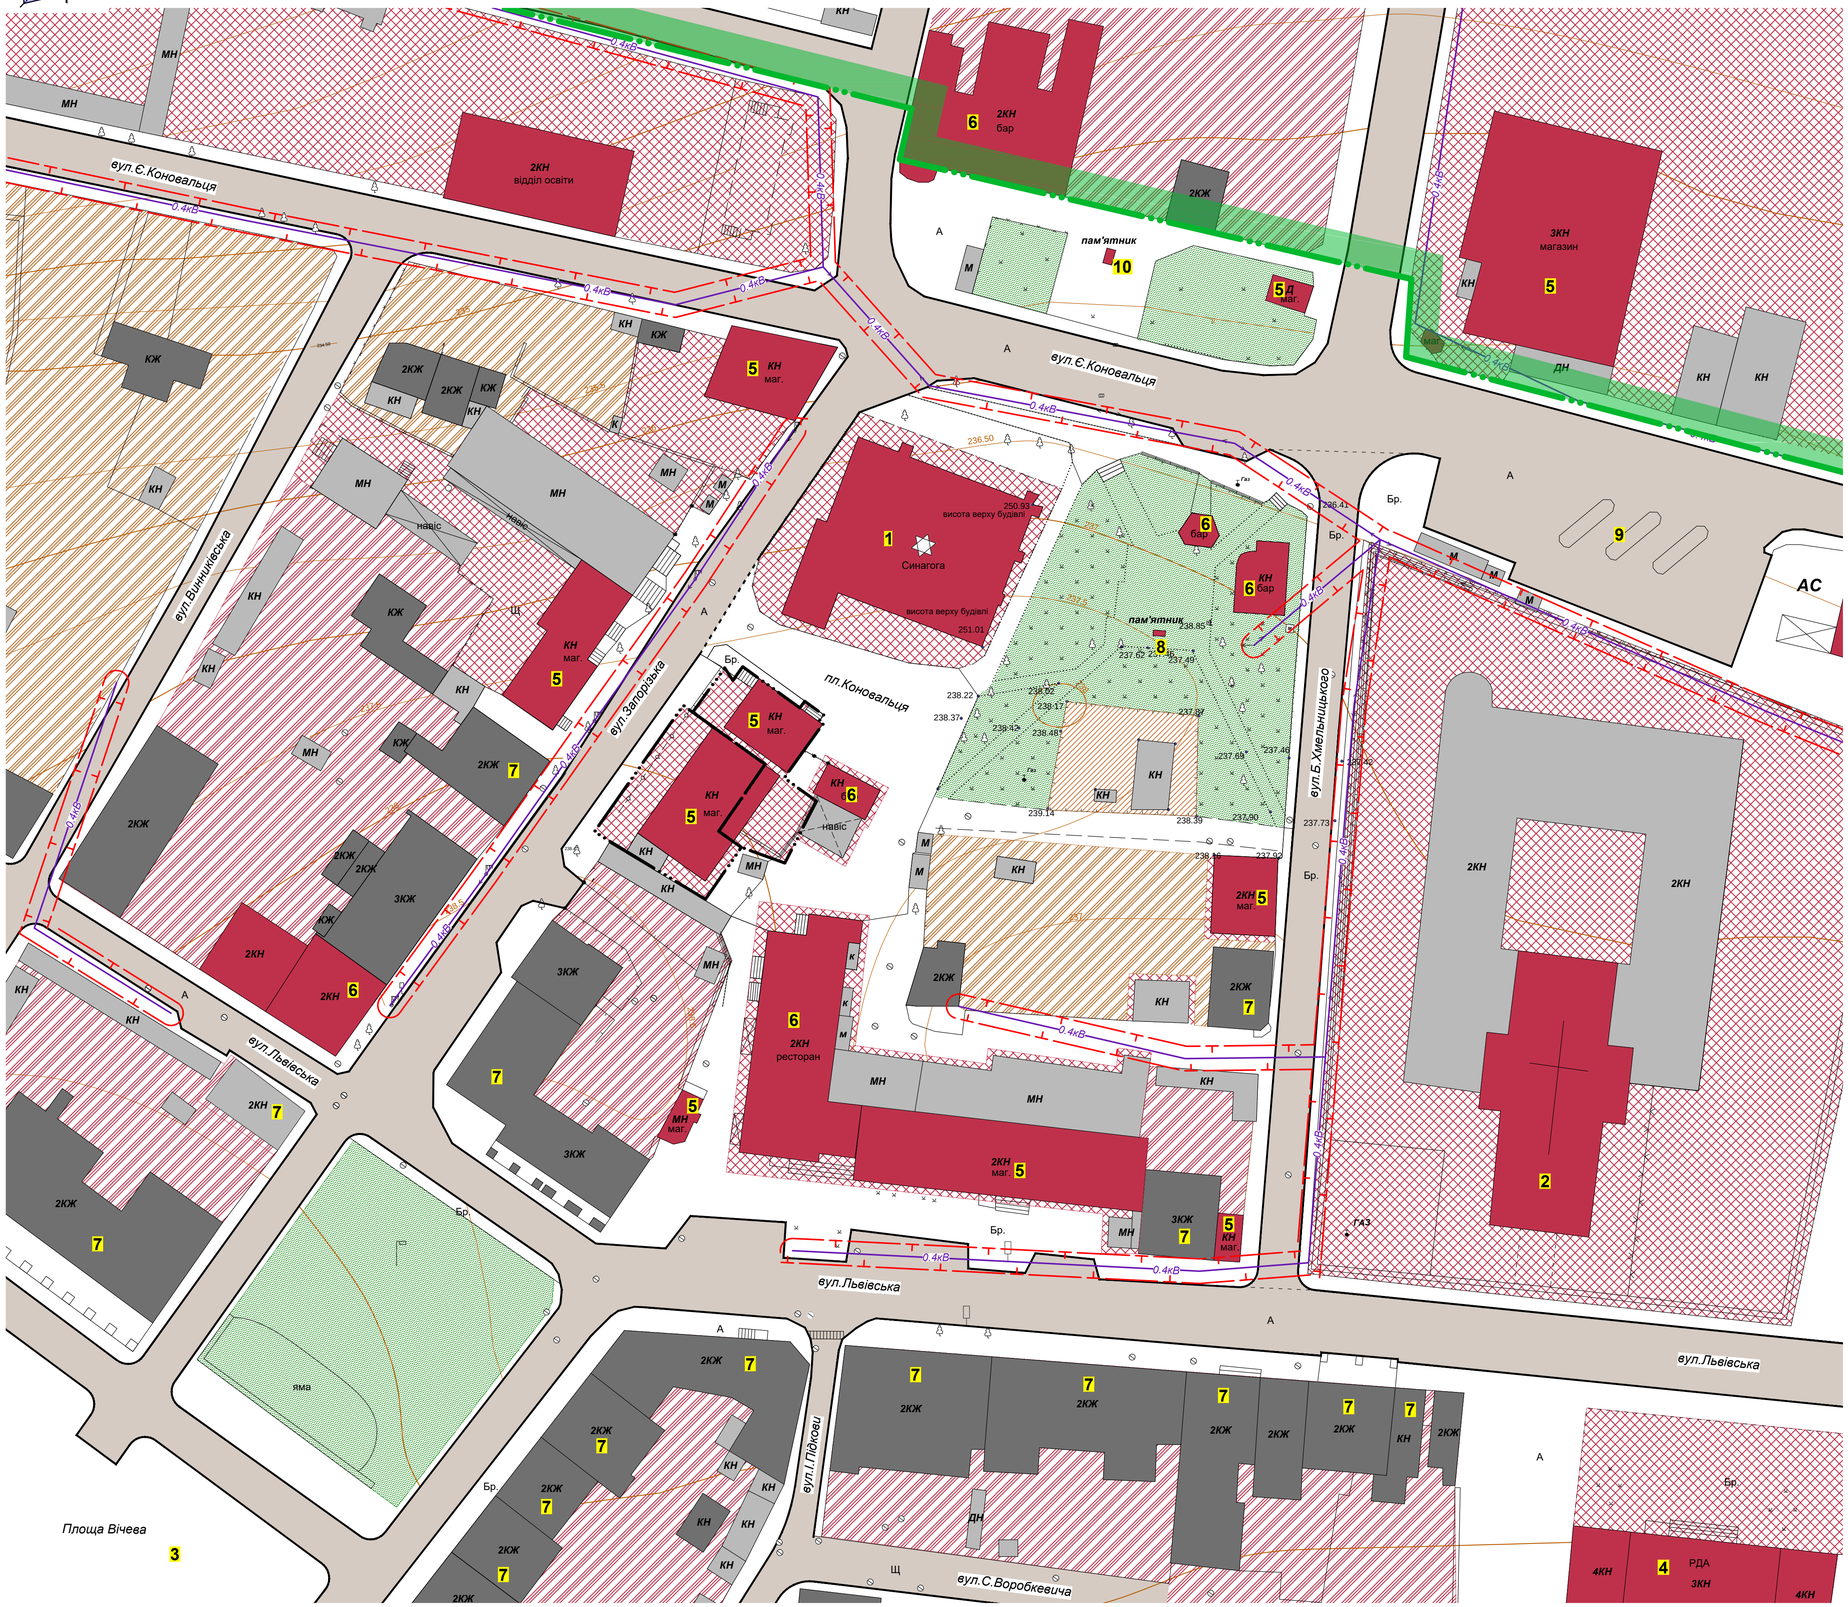

Експлікація будівель та споруд :

№ п/п	Найменування	Примітки
1	Синагога	*існ.*
2	Костьол домініканів з келіями 1653р.	*існ.*
3	Ринкова площа	*існ.*
4	Районна державна адміністрація м.Жовква	*існ.*
5	Магазин	*існ.*
6	Заклади громадського харчування	*існ.*
7	Будівлі з змішаною функцією (громадського призначення/житло)	*існ.*
8	Пам'ятник	*існ.*
9	Автостанція	*існ.*
10	Пам'ятник Євгену Коновальцю	*існ.*

Умовні позначення :

Існуючі

- межі території, щодо якої здійснюється детальне планування
- територія громадського призначення
- територія багатоквартирної житлової забудови
- територія забудови з змішаною функцією (громадського призначення/житло)
- територія житлової садибної забудови
- територія озеленення загального користування
- житлова вулиця
- громадські будівлі
- житлові будівлі
- нежитлові будівлі
- повітряні лінії електропередач
- охоронна зона
- існуючі межі заповідника "Жовква"

A1

Зм.	Кільк.	Арк.	№док.	Підп.	Дата	Детальний план території кварталу , обмеженого вулицями Львівська , Запорізька, Б.Хмельницького та Є.Коновальця у м.Жовква, Жовківського району Львівської області			
ГАП		*убик*				Територія громадського призначення	Стадія	Аркуш	Аркушів
Виконав		*Бокало І.*					ДПТ	2	
Відпов. вик.		*Скепко Л.*				Проектний план суміщений зі схемою існуючих планувальних обмежень. М1:500	ФОП Бокало Ігор Юрійович		
Перевірив		*убик*							